


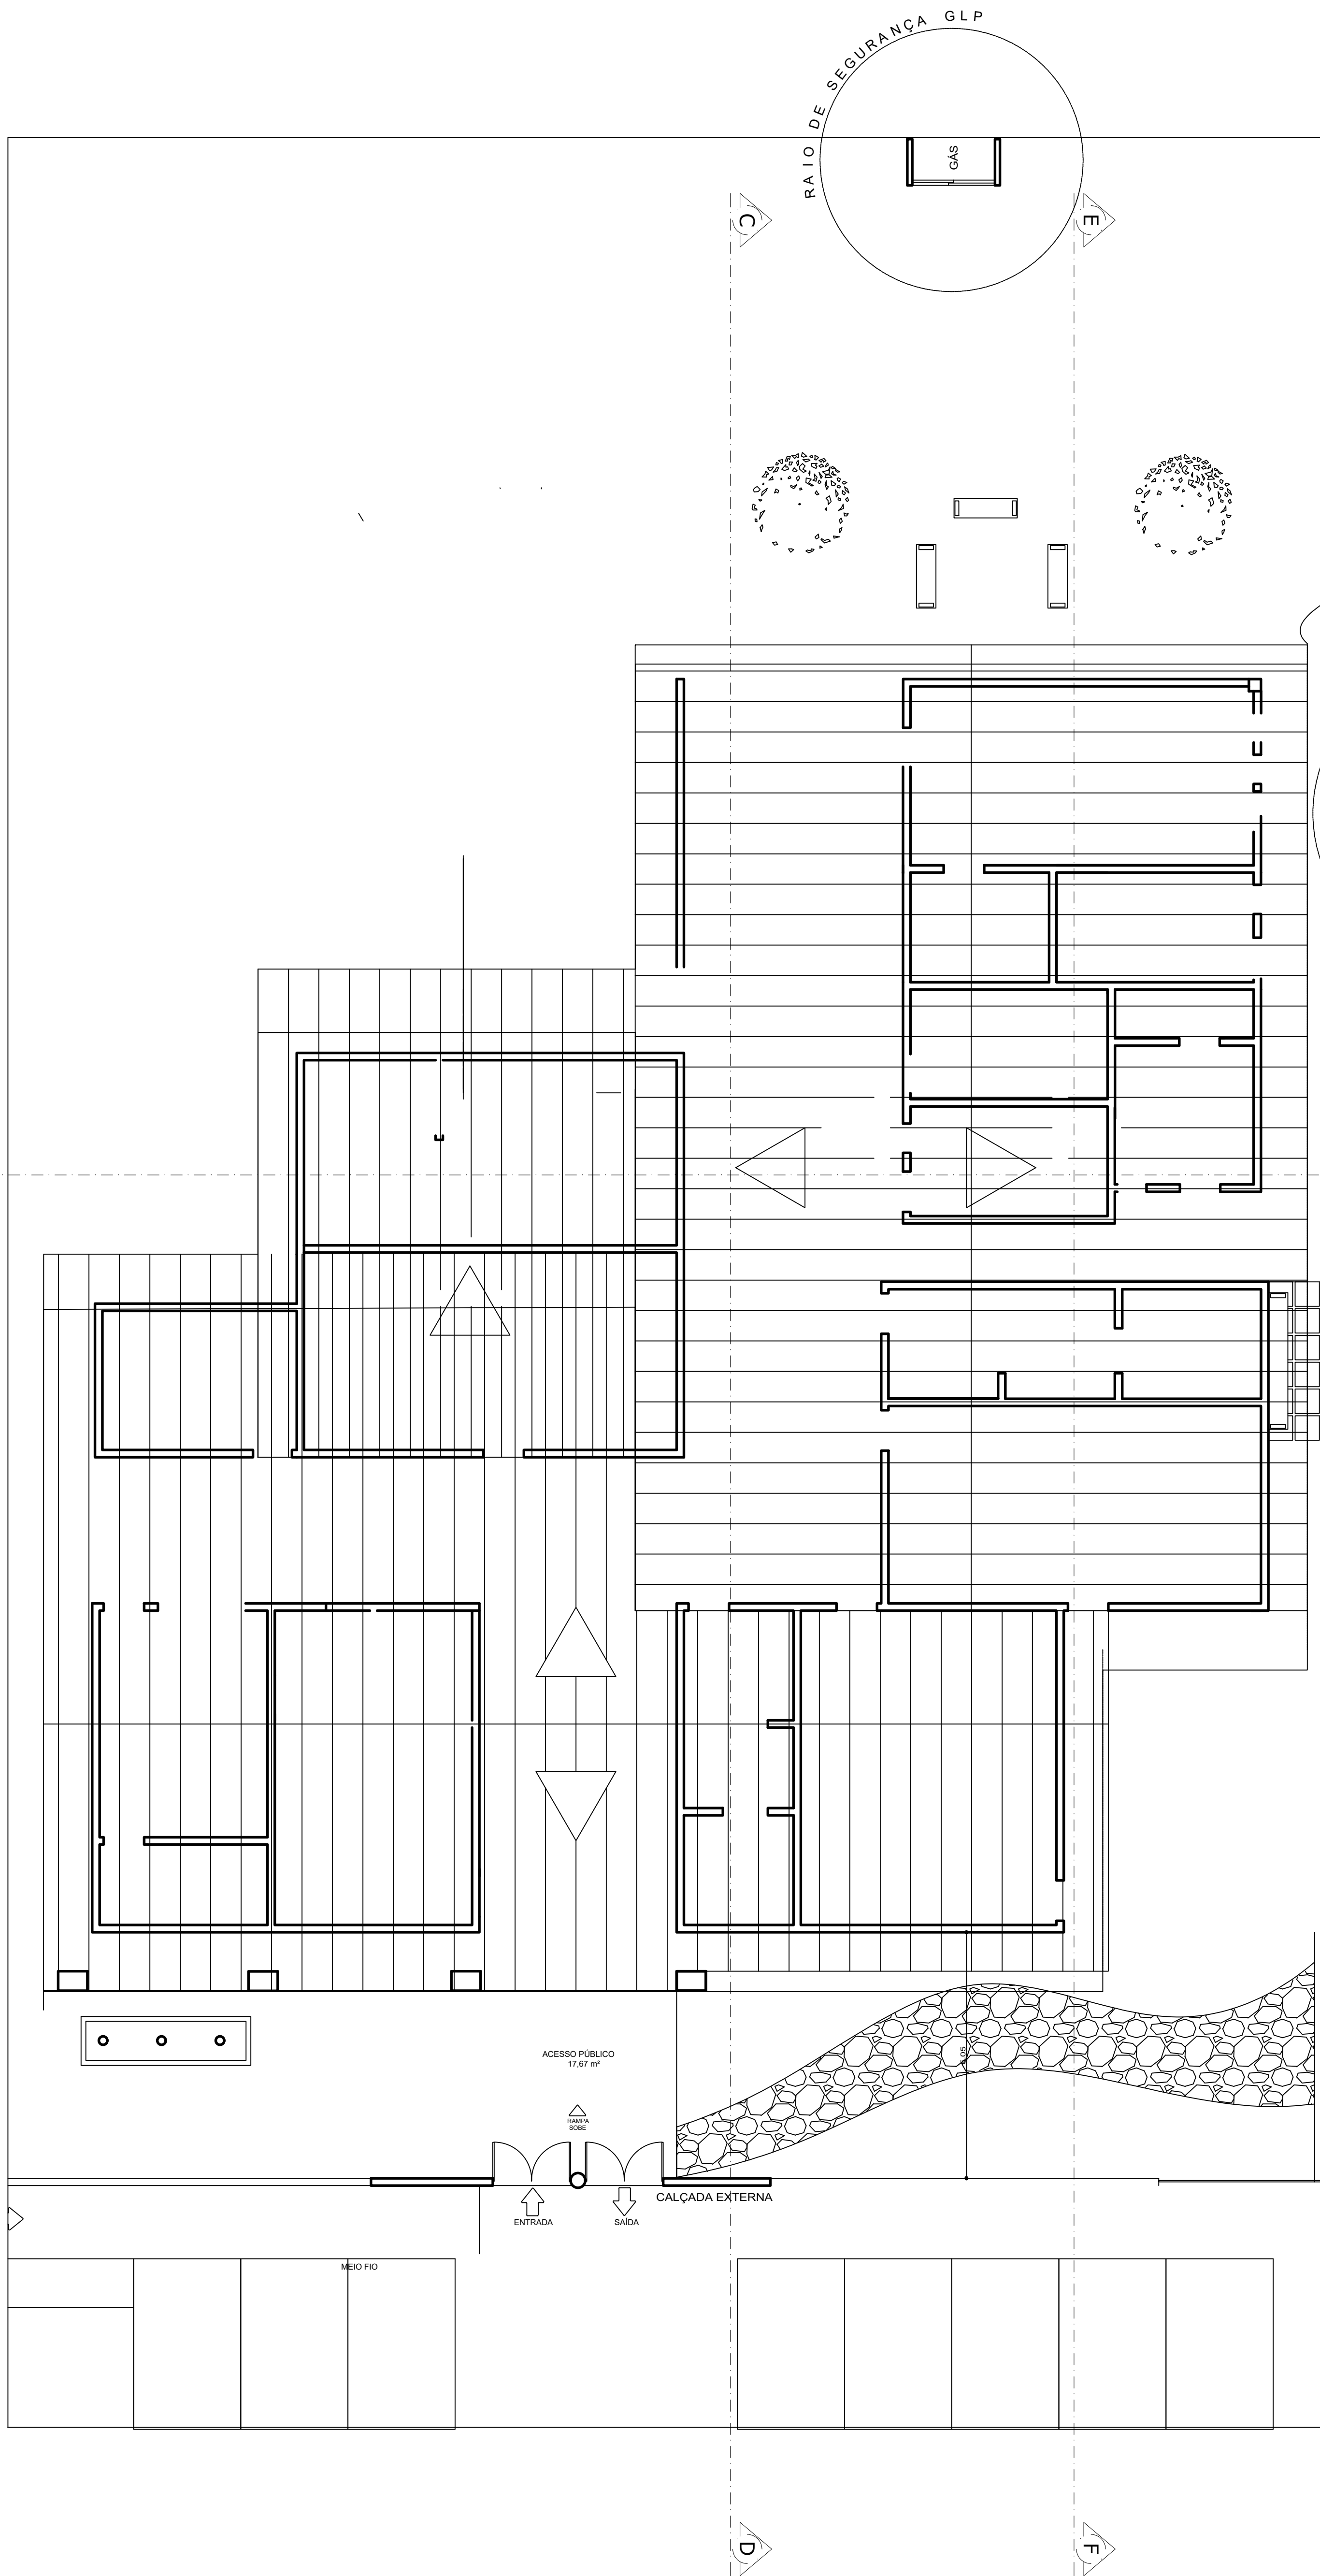


PLANTA DE SITUAÇÃO
ESC 1/75

Silviana
Geildes Suelly dos Santos Moreira
Engenheira Civil
CREA-63.810/D

SITUAÇÃO

PROPRIETÁRIO:	PREFEITURA MUNICIPAL DE IRARÁ
MUNICÍPIO - UF:	IRARÁ - BA
ENDEREÇO:	COMUNIDADE LARGO NOVO
AUTOR DO PROJETO:	GEILDES SUELY DOS SANTOS
RESPONSÁVEL TÉCNICO:	GEILDES SUELY DOS SANTOS

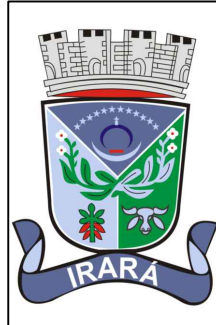

PROPRIETÁRIO	
AUTOR DO PROJETO	68810 N.º CREA
RESP. TÉCNICO	68810 N.º CREA

DATA DEBASTO:	03/06/2024	ÁREA:	482,46 m²	PRONÓIA:
ESCALA:	1:75	DESENHO:	Eduardo Leão dos Santos	03/03