

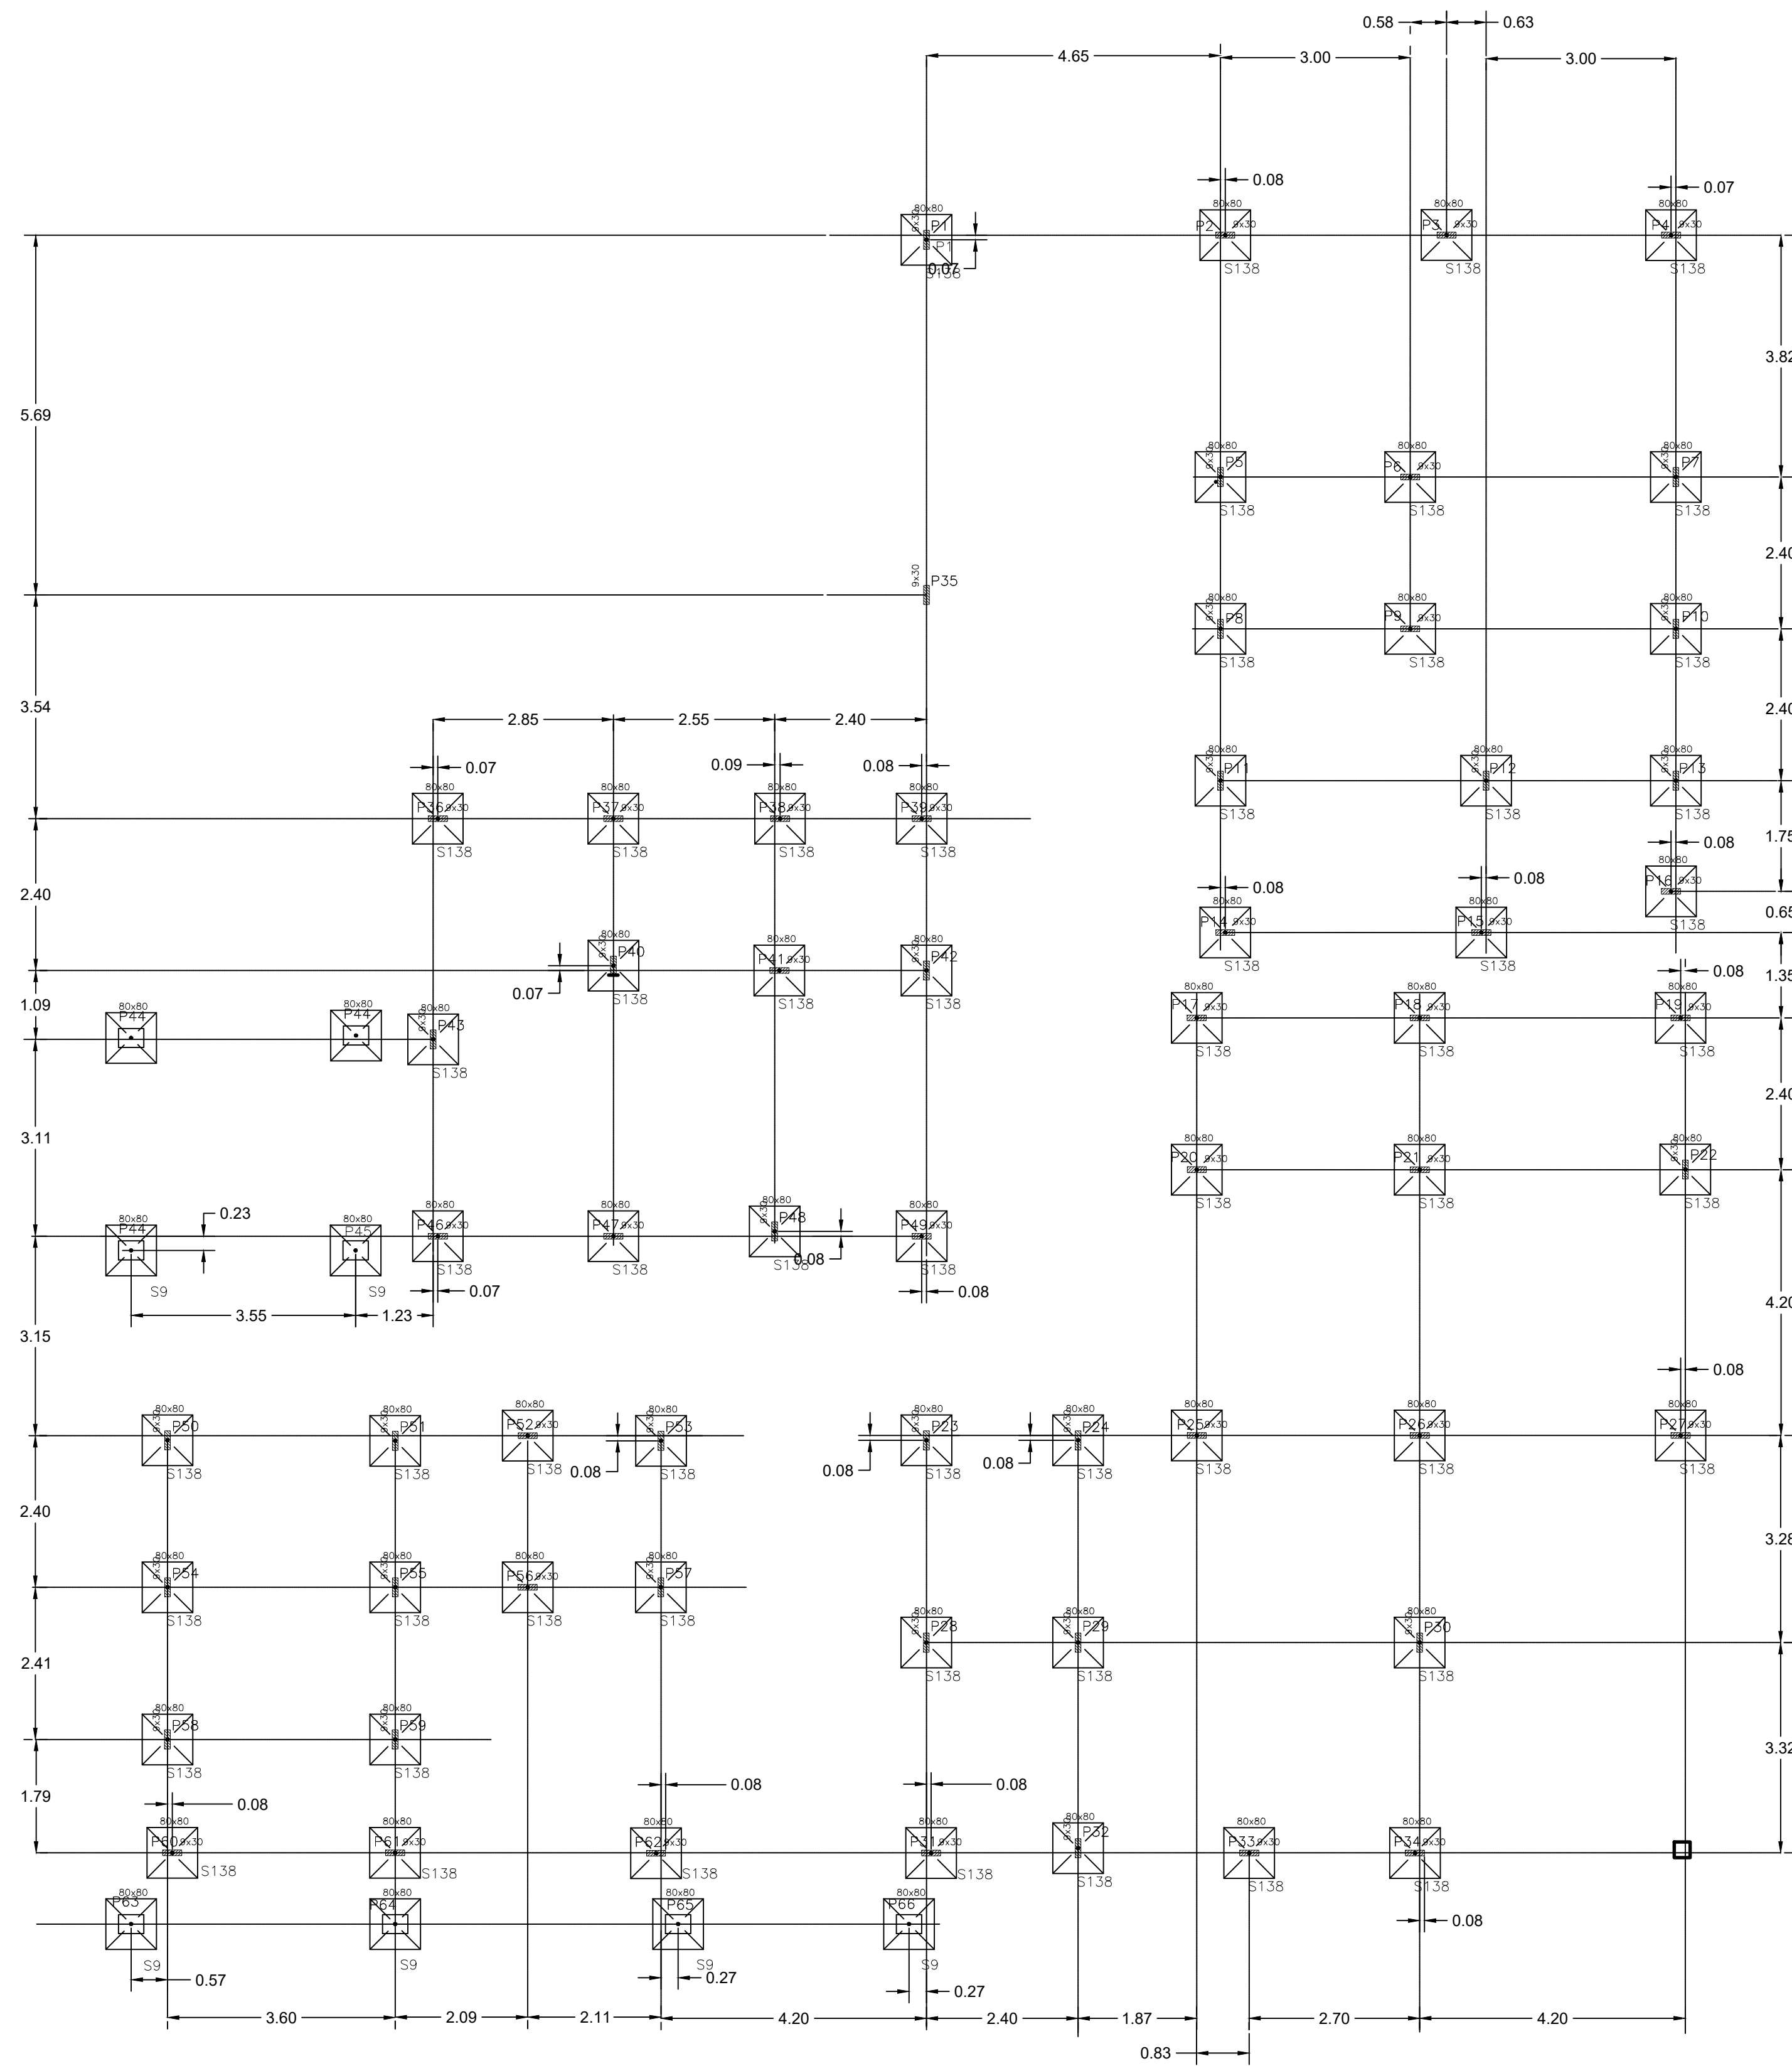
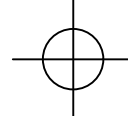


B

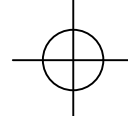

DETALHES

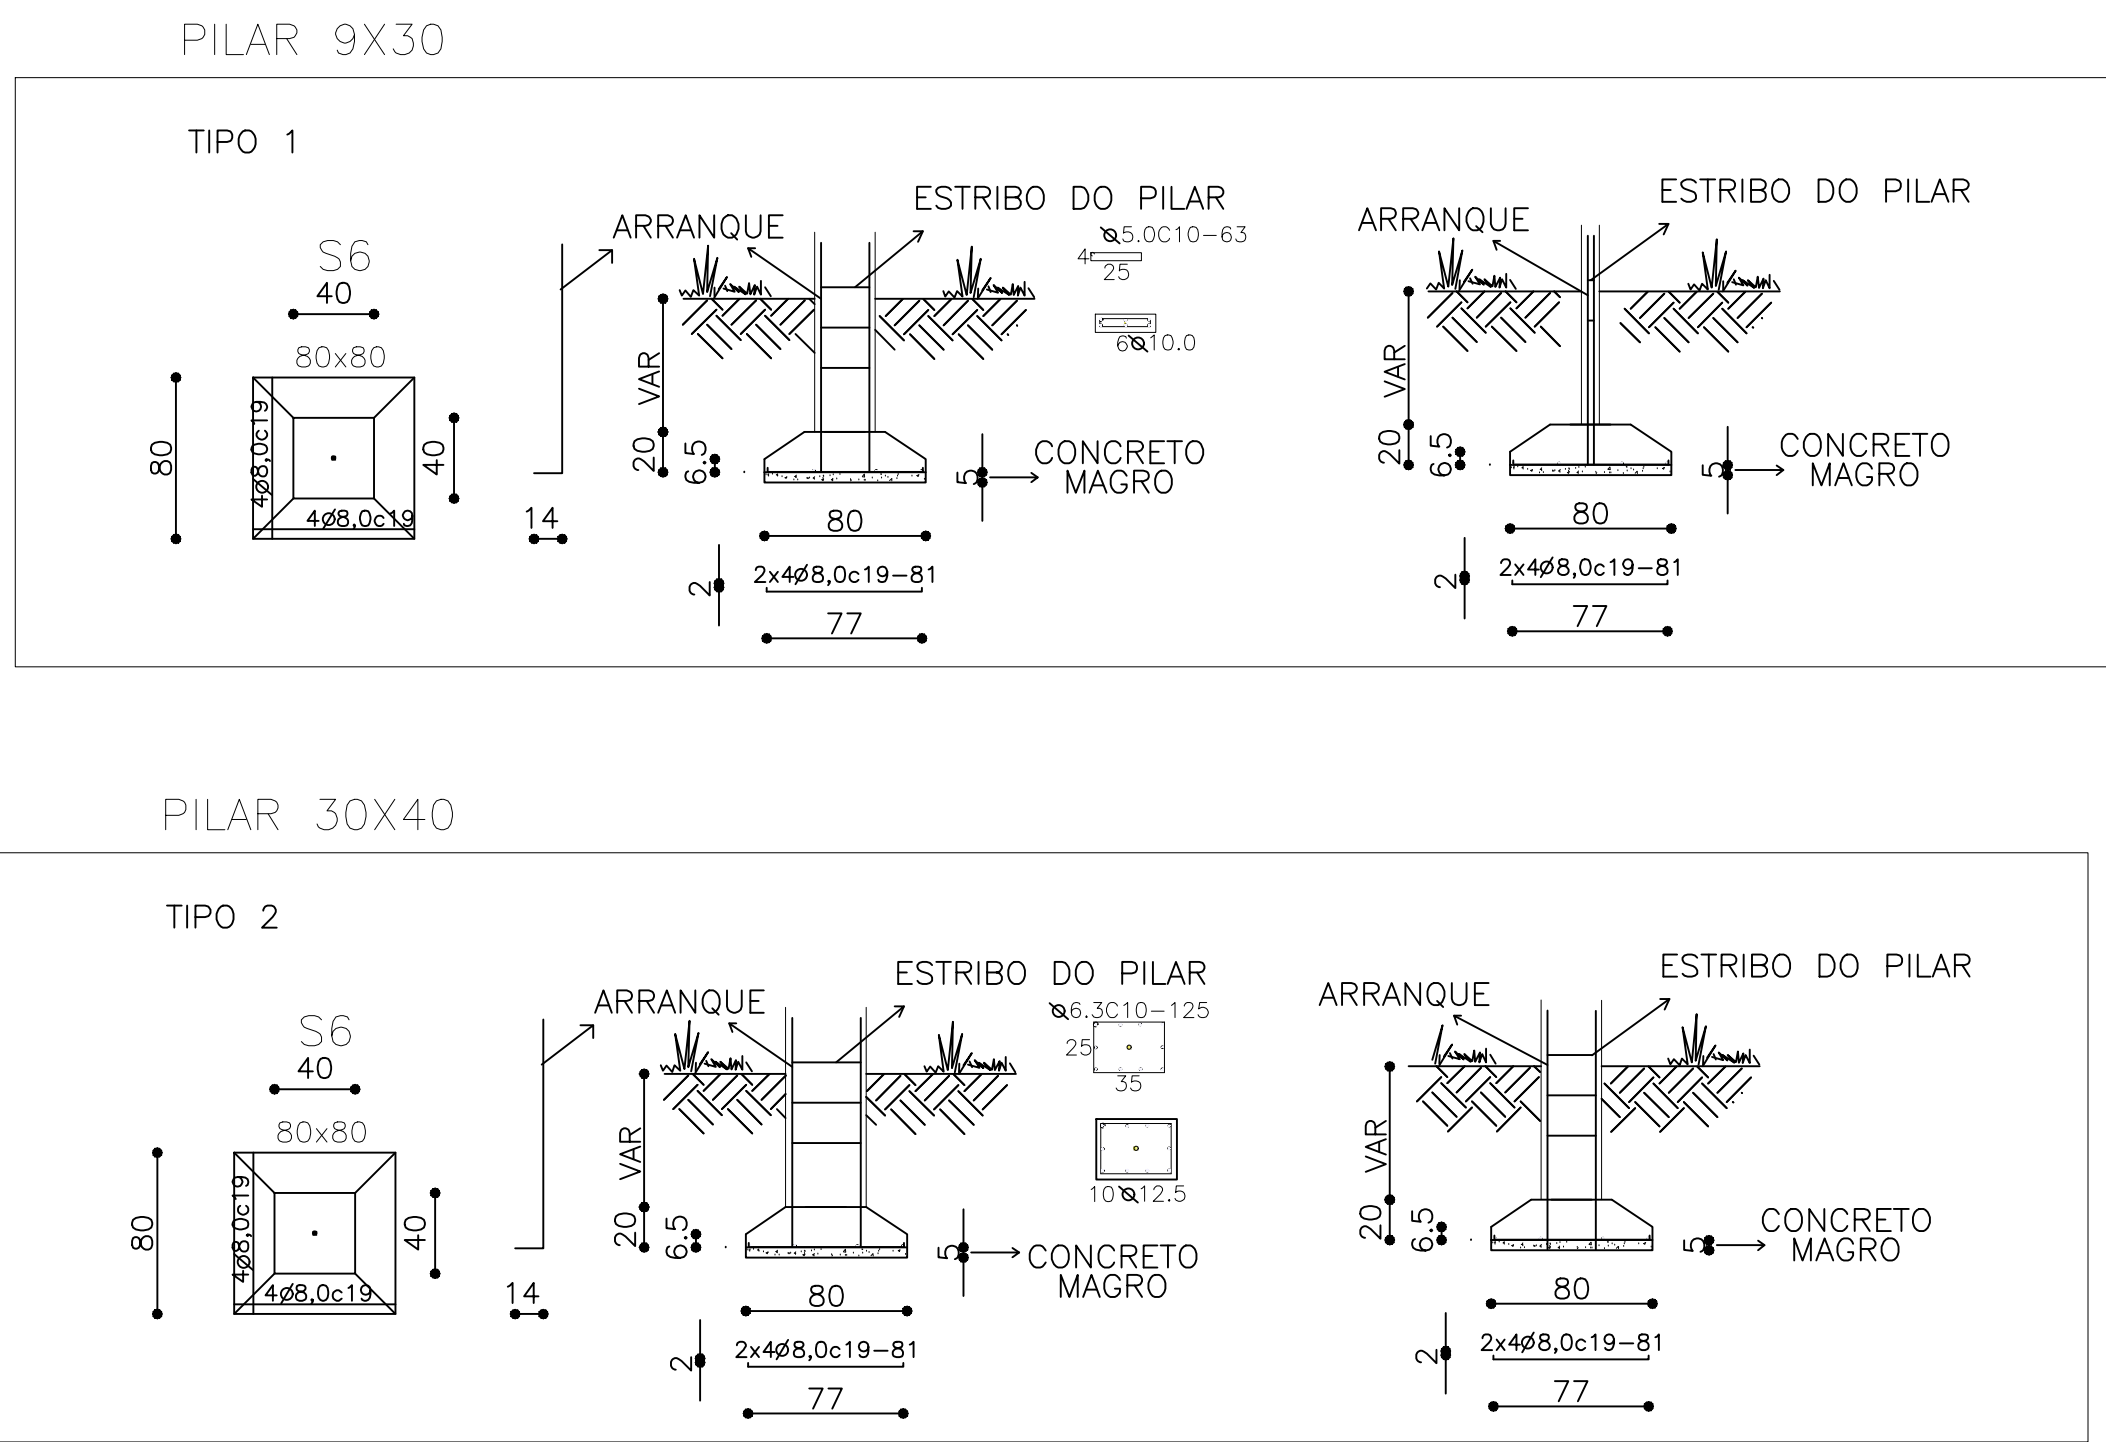

LOCAÇÃO DE SAPATAS

- OBSERVAÇÕES
- 1- COMENTÁRIO DAS ARMADURAS:
FUNDAÇÕES = S6 mm
VARAS E PLUMAS = S6 mm
LARGO = VER DETALHES
 - 2- CLASSE DE AGRESSIVIDADE AMBIENTAL = II
(NORMA 7.1.1.1.1)
 - 3- RESISTÊNCIA CARACTERÍSTICA DOS MATERIAIS:
CONCRETO = CLASSE C35 (Tabela 7.1.1)
AÇO = CA-50 (NBR 7480)
AÇO = CA-60 (NBR 7480)
 - 4- DEVE-SE GARANTIR UM ADEQUADO CONTROLE DE QUALIDADE E MEDIDAS LIMITES DE TOLERÂNCIA DA VARIABILIDADE DAS MEDIDAS MEDIDAS DURANTE A EXECUÇÃO PARA GARANTIR OS COMENTÁRIOS NOMINAIS DAS ARMADURAS (NBR 7480.4.1)
(CONTROLE PROGRAMADO NOS DIMENSÕES DOS ELEMENTOS)
 - 5- OS COMPRIMENTOS ENTRE PAVIMENTOS DEVERÃO SER COMPROVADOS E OS VARRAS DEVIDO AO LOCAL.
- VER DETALHES

Geildes Suelly dos Santos
Geildes Suelly dos Santos
Engenheira Civil
CREA - 69.810/D

SAPATAS

PROPRIETÁRIO:	PREFEITURA MUNICIPAL DE IRARÁ
MUNICÍPIO - UF:	IRARÁ - BA
ENDEREÇO:	COMUNIDADE LARGO NOVO
AUTOR DO PROJETO:	GEILDES SUELY DOS SANTOS
RESPONSÁVEL TÉCNICO:	GEILDES SUELY DOS SANTOS

PROPRIETÁRIO	_____
AUTOR DO PROJETO	69810 N.º CREA
RESP. TÉCNICO	69810 N.º CREA

DATA DEBASTO:	03 DE JUNHO DE 2024	ÁREA:	FRANCA
ESCALA:	1:75	DESENHO:	Eduardo Leão dos Santos