


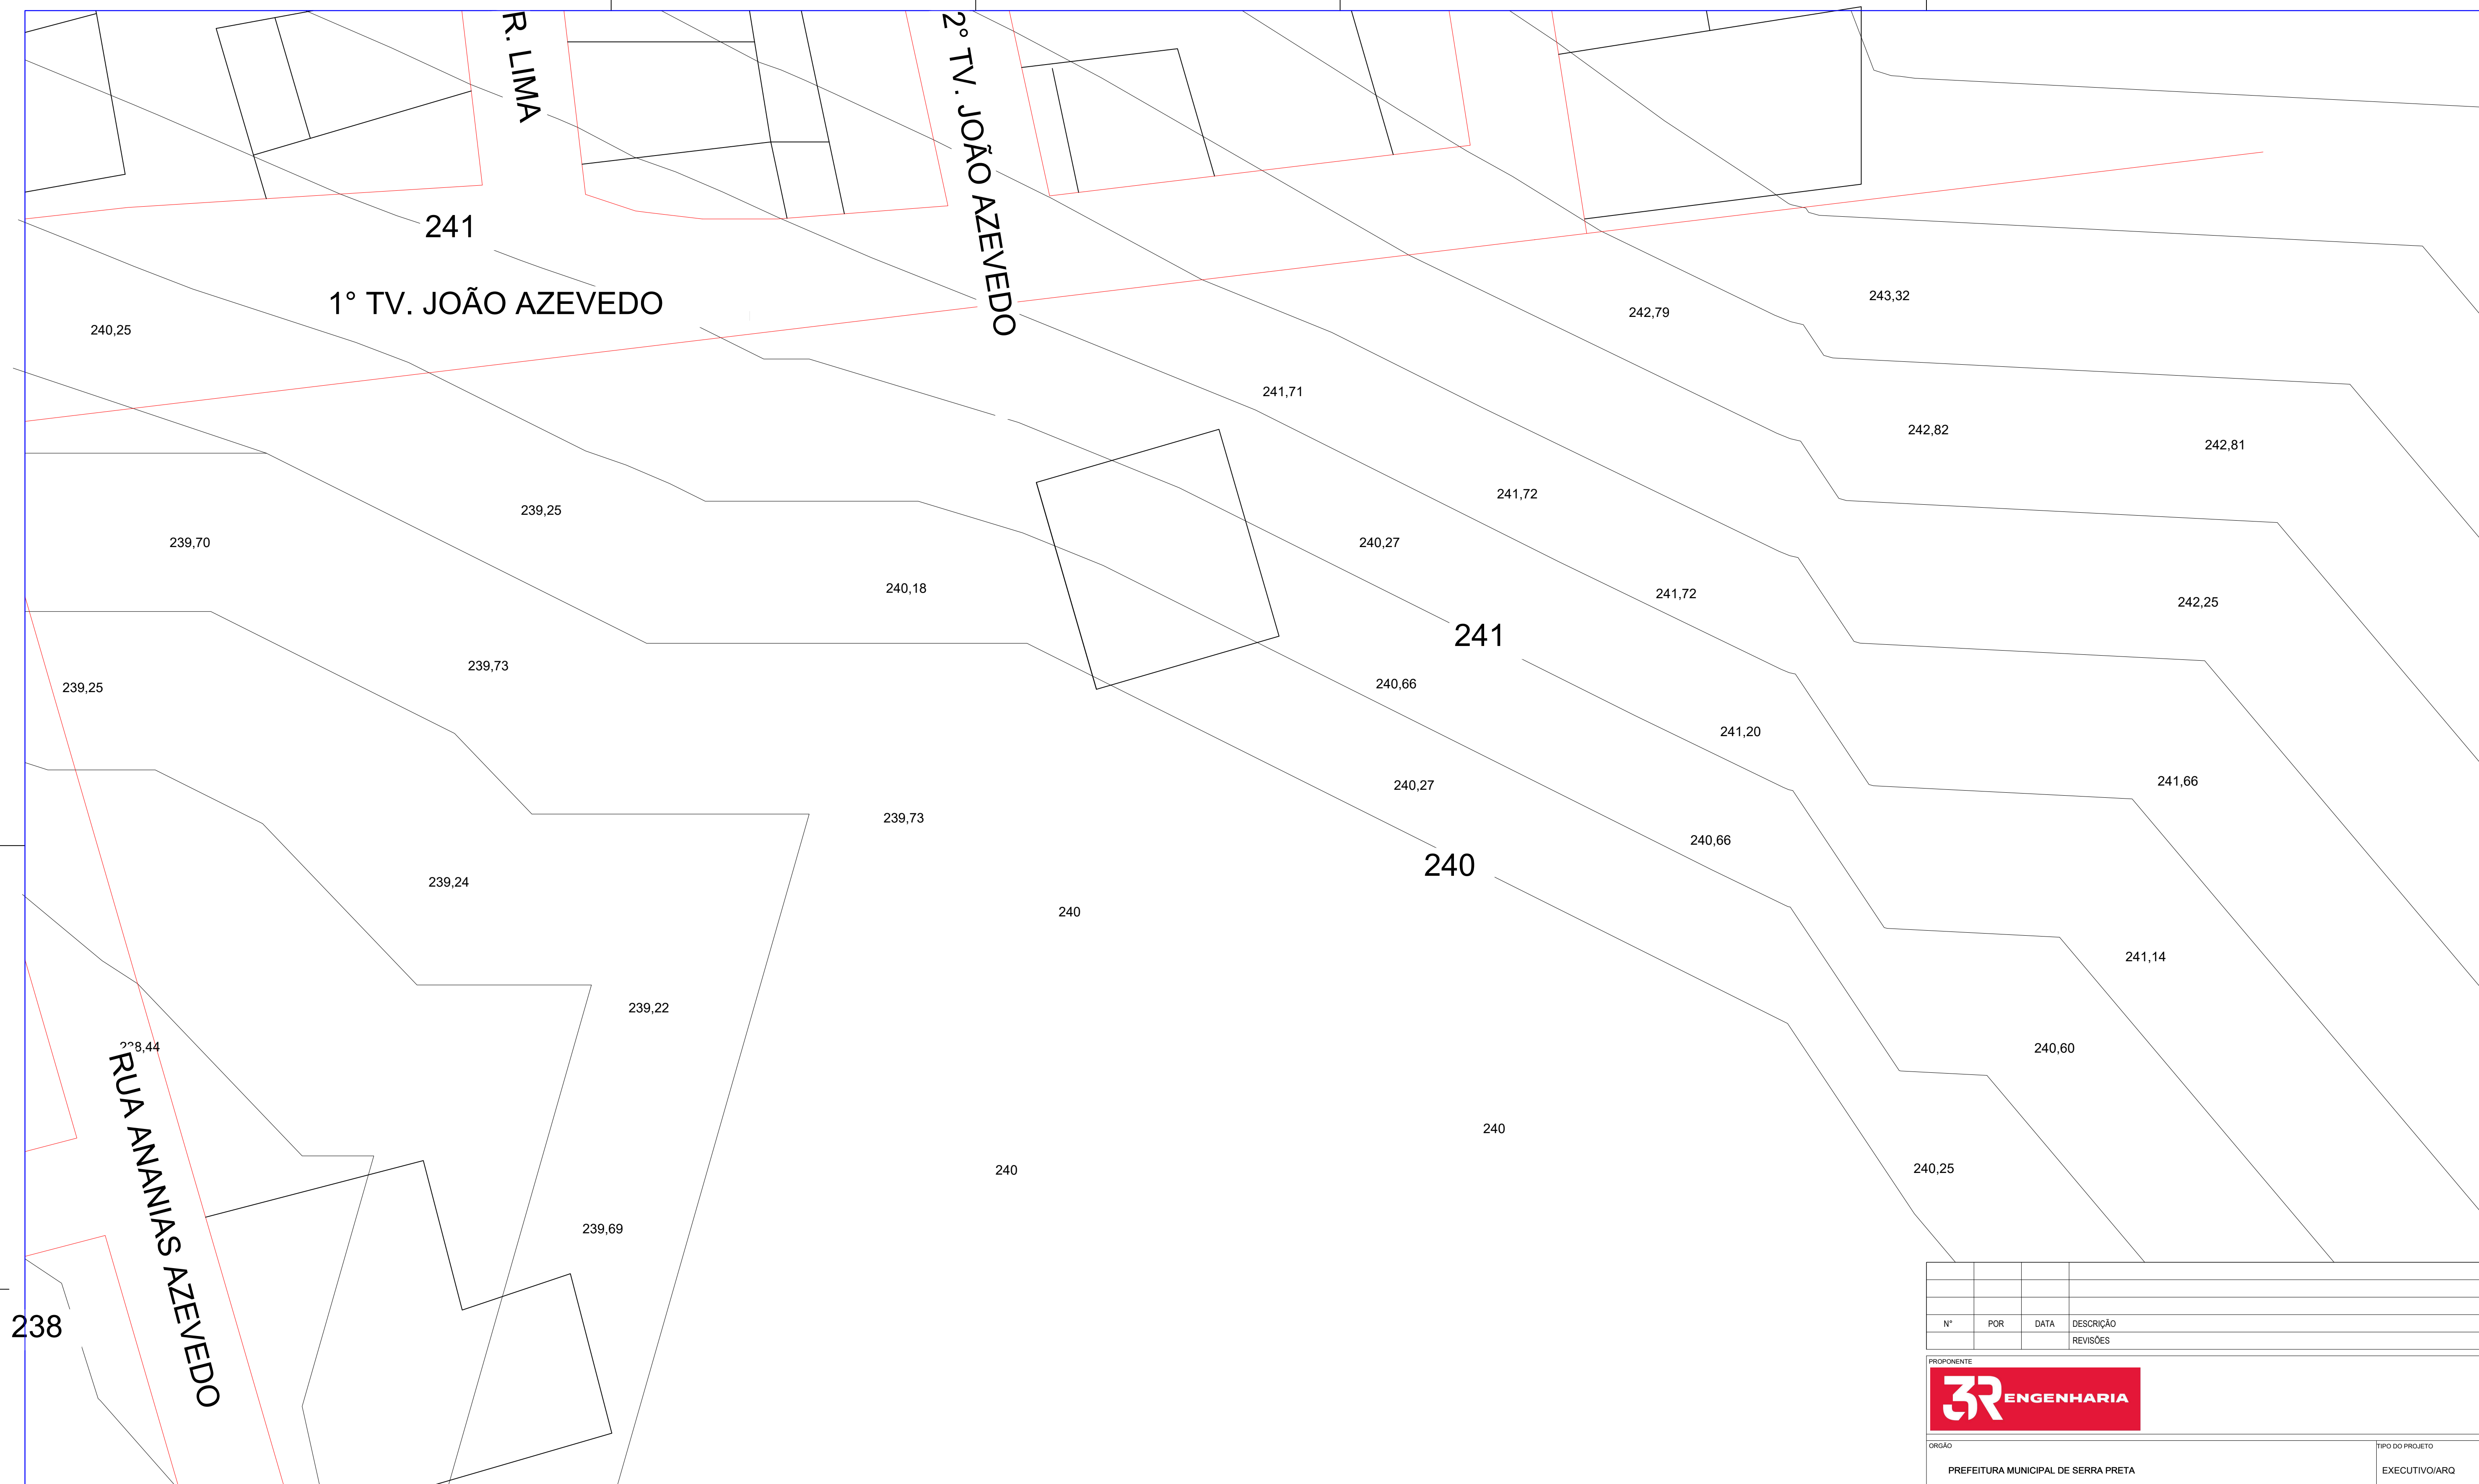

N°	POR	DATA	DESCRIÇÃO
			REVISÕES
PROponente			
			
Orgão			tipo do Projeto
PREFEITURA MUNICIPAL DE SERRA PRETA			EXECUTIVO/ARQ
Projeto			RA/BAIRRO
IMPLANTAÇÃO DE ESCOLA 9 SALAS - PADRÃO FNDE NO DISTRITO DO BRAVO			
Solicitação	Título		DATA
SOLICITANTE	- LEVANTAMENTO PLANALTIMÉTRICO		11/2023
GERÊNCIA DE PROJETOS ESPECIAIS	RESPONSÁVEL TÉCNICO	REVISÃO	ÁREA DE ESTUDO
SUB-GERÊNCIA DE PROJ. DE ARQ.	RANA RODRIGUES ROCHA - CREA - 051824023-1		
SUB-GERÊNCIA DE PROJ. ESPECIAIS	DESENVOLVIMENTO	ESCALA Como indicado	PRANCHA 02/04