


01 PLANTA DE SITUAÇÃO

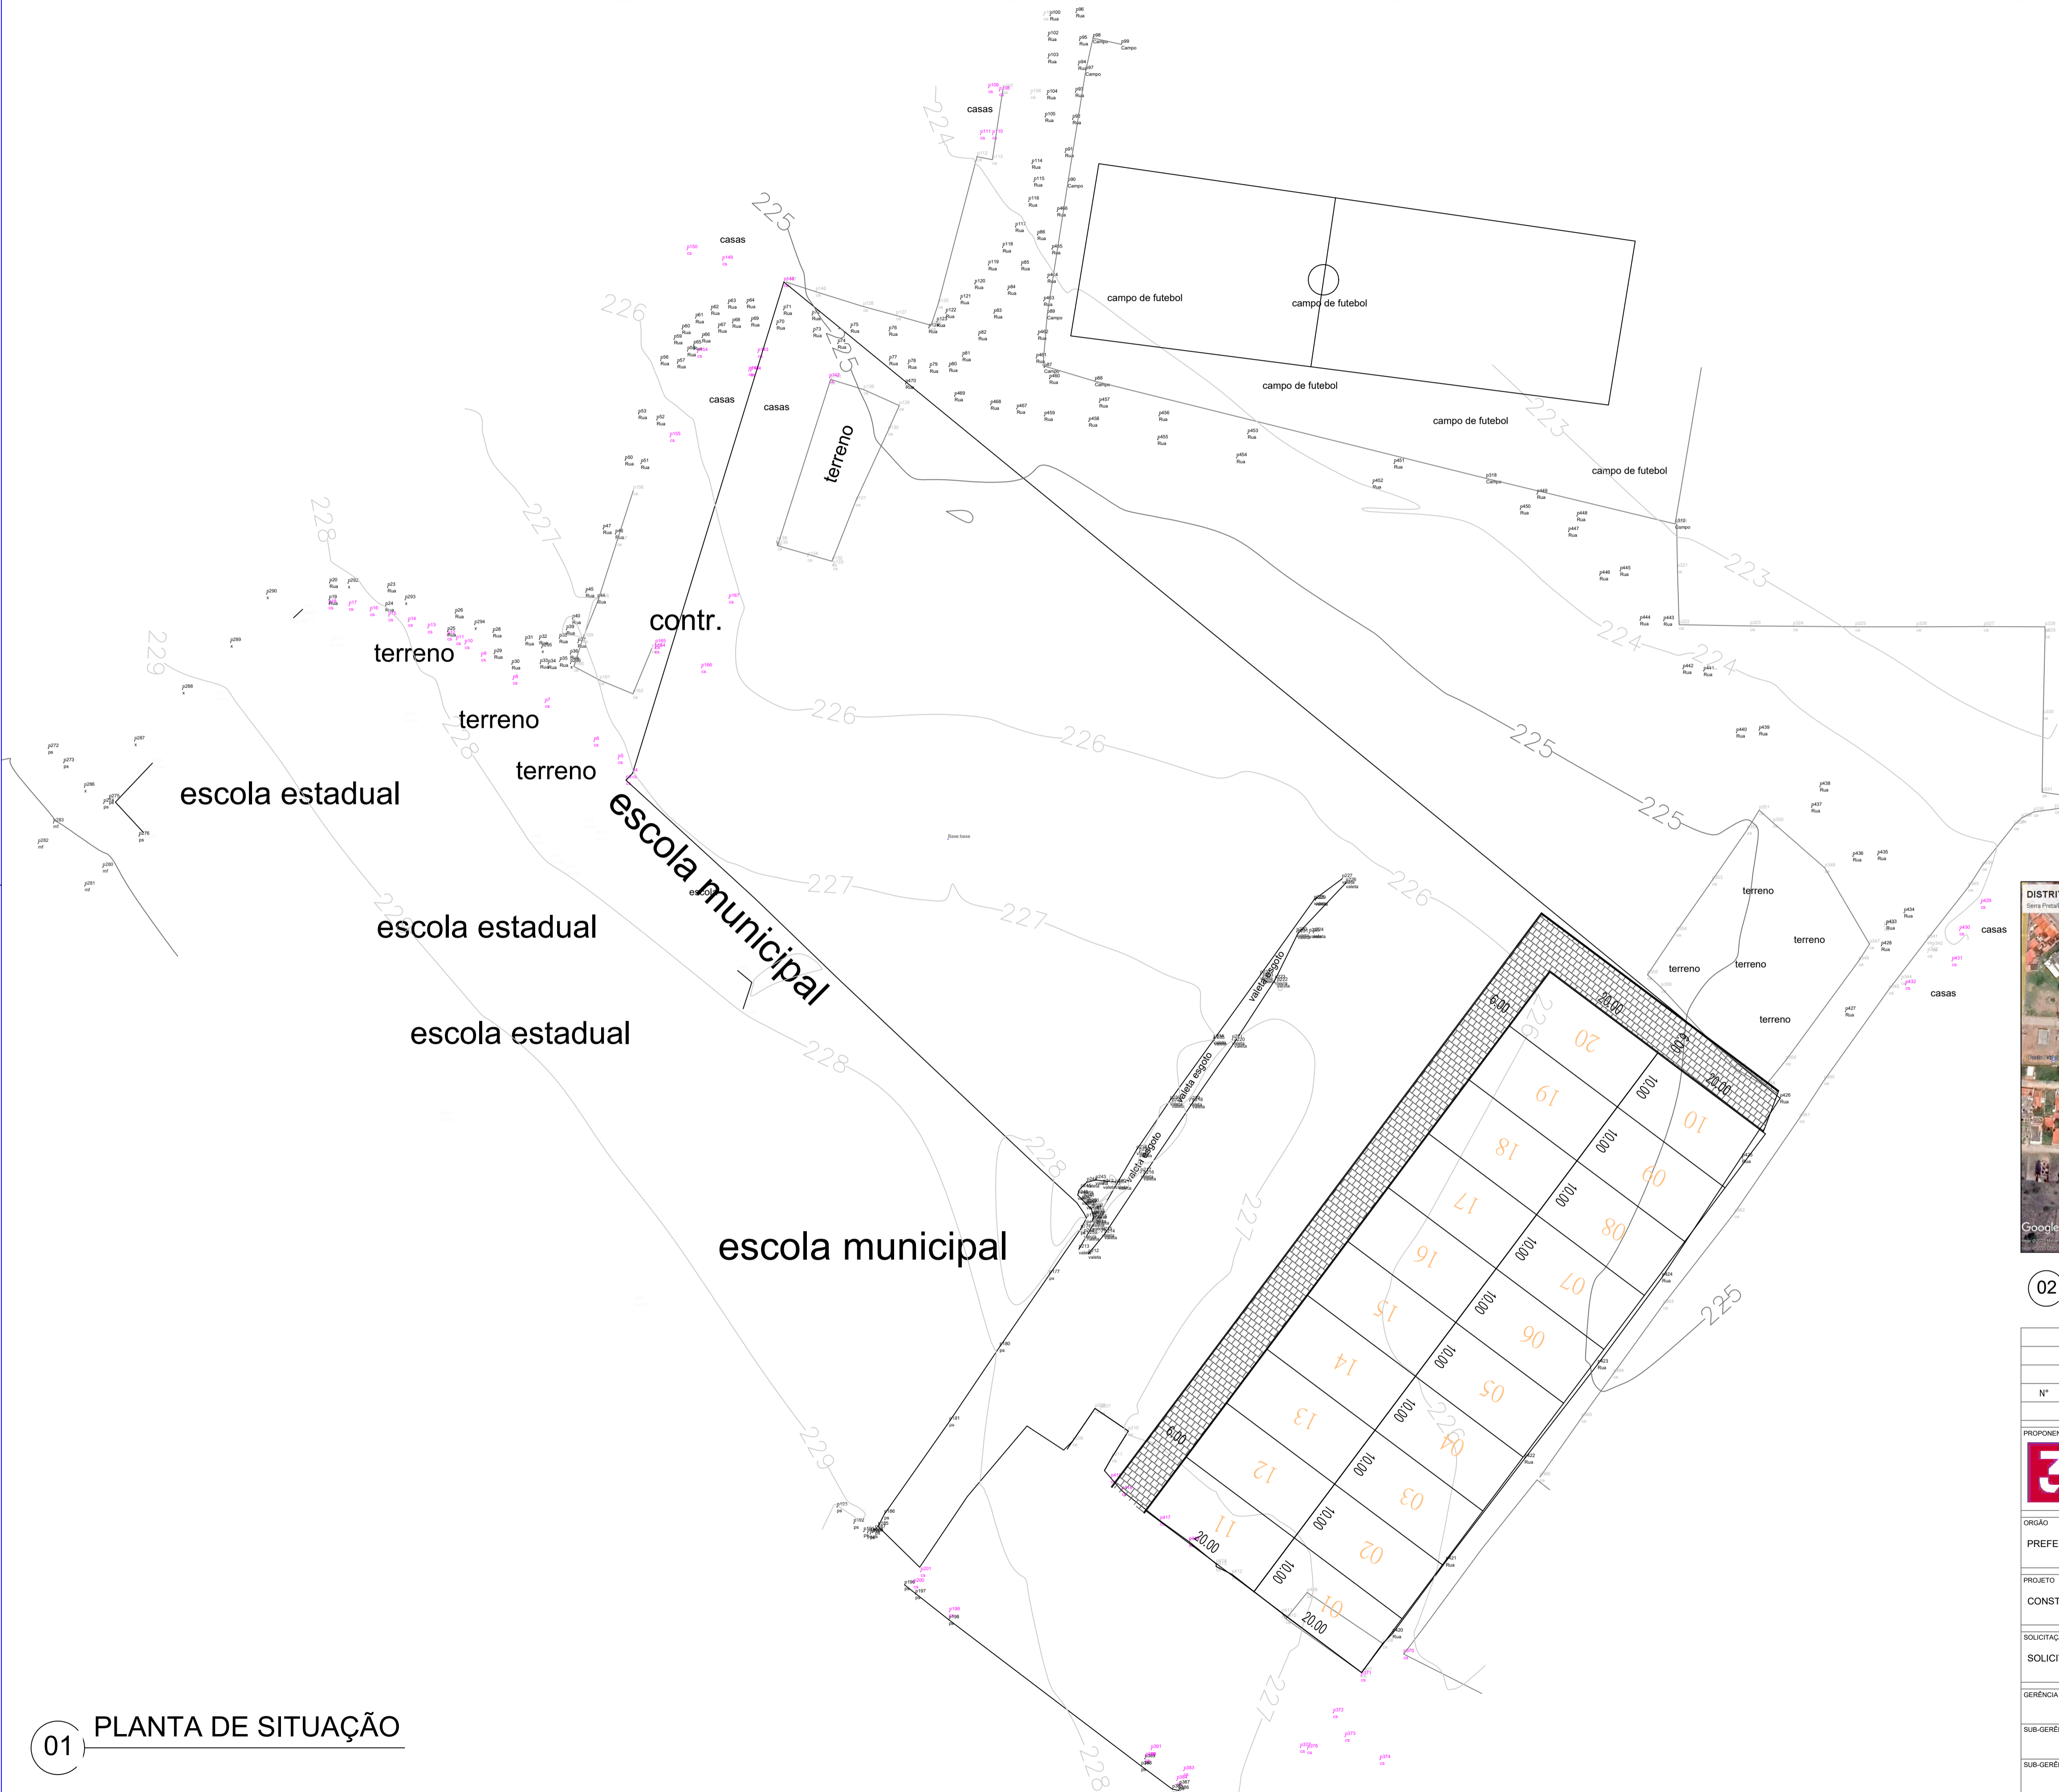

02 PLANTA DE LOCALIZAÇÃO  
-12.137021° / -39.331745°

N°	POR	DATA	DESCRIÇÃO
			REVISÕES
PROPOSTANTE			
			
ORGÃO		TIPO DO PROJETO	
PREFEITURA MUNICIPAL DE SERRA PRETA/BA		EXECUTIVO/IMP	
PROJETO		RAMO	
CONSTRUÇÃO DE 20 UNIDADES HABITACIONAIS UNIFAMILIAR FNHIS SUB 50		DISTRITO DO PONTO	
SOLICITANTE		TÍTULO	DATA
		PROJETO DE LOCALIZAÇÃO PROJETO DE IMPLANTAÇÃO	MAIO/2025
GERÊNCIA DE PROJETOS ESPECIAIS		RESPONSÁVEL TÉCNICO	REVISÃO
SUB-GERÊNCIA DE PROJ. DE ARO.		RANA RODRIGUES ROCHA - CREA 0518240231	ÁREA DE ESTUDO
SUB-GERÊNCIA DE PROJ. ESPECIAIS		DESENVOLVIMENTO	ESCALA
		1 : 100	FRANCHA
			01/01