


QUADRO DE ÁREAS - PAVIMENTAÇÃO			
ITEM	DESCRIÇÃO	SIMBOLOGIA	QUANT.
01	MEIO FIO		174,70m
02	PISO INTERTRAVADO VERMELHO(10x20cm)		363,65m²
03	PISO INTERTRAVADO NATURAL (10x20cm)		779,15m²
04	RAMPA DE ACESSIBILIDADE		6 UND

MOBILIÁRIO URBANO			
ITEM	DESCRIÇÃO	SIMBOLOGIA	QUANT.
06	BANCO COM ENCOSTO		30 UND
07	LIXEIRA EM FIBRA DE VIDRO		04 UND
08	PERCOLADO 3,00x5,00m		4 UND

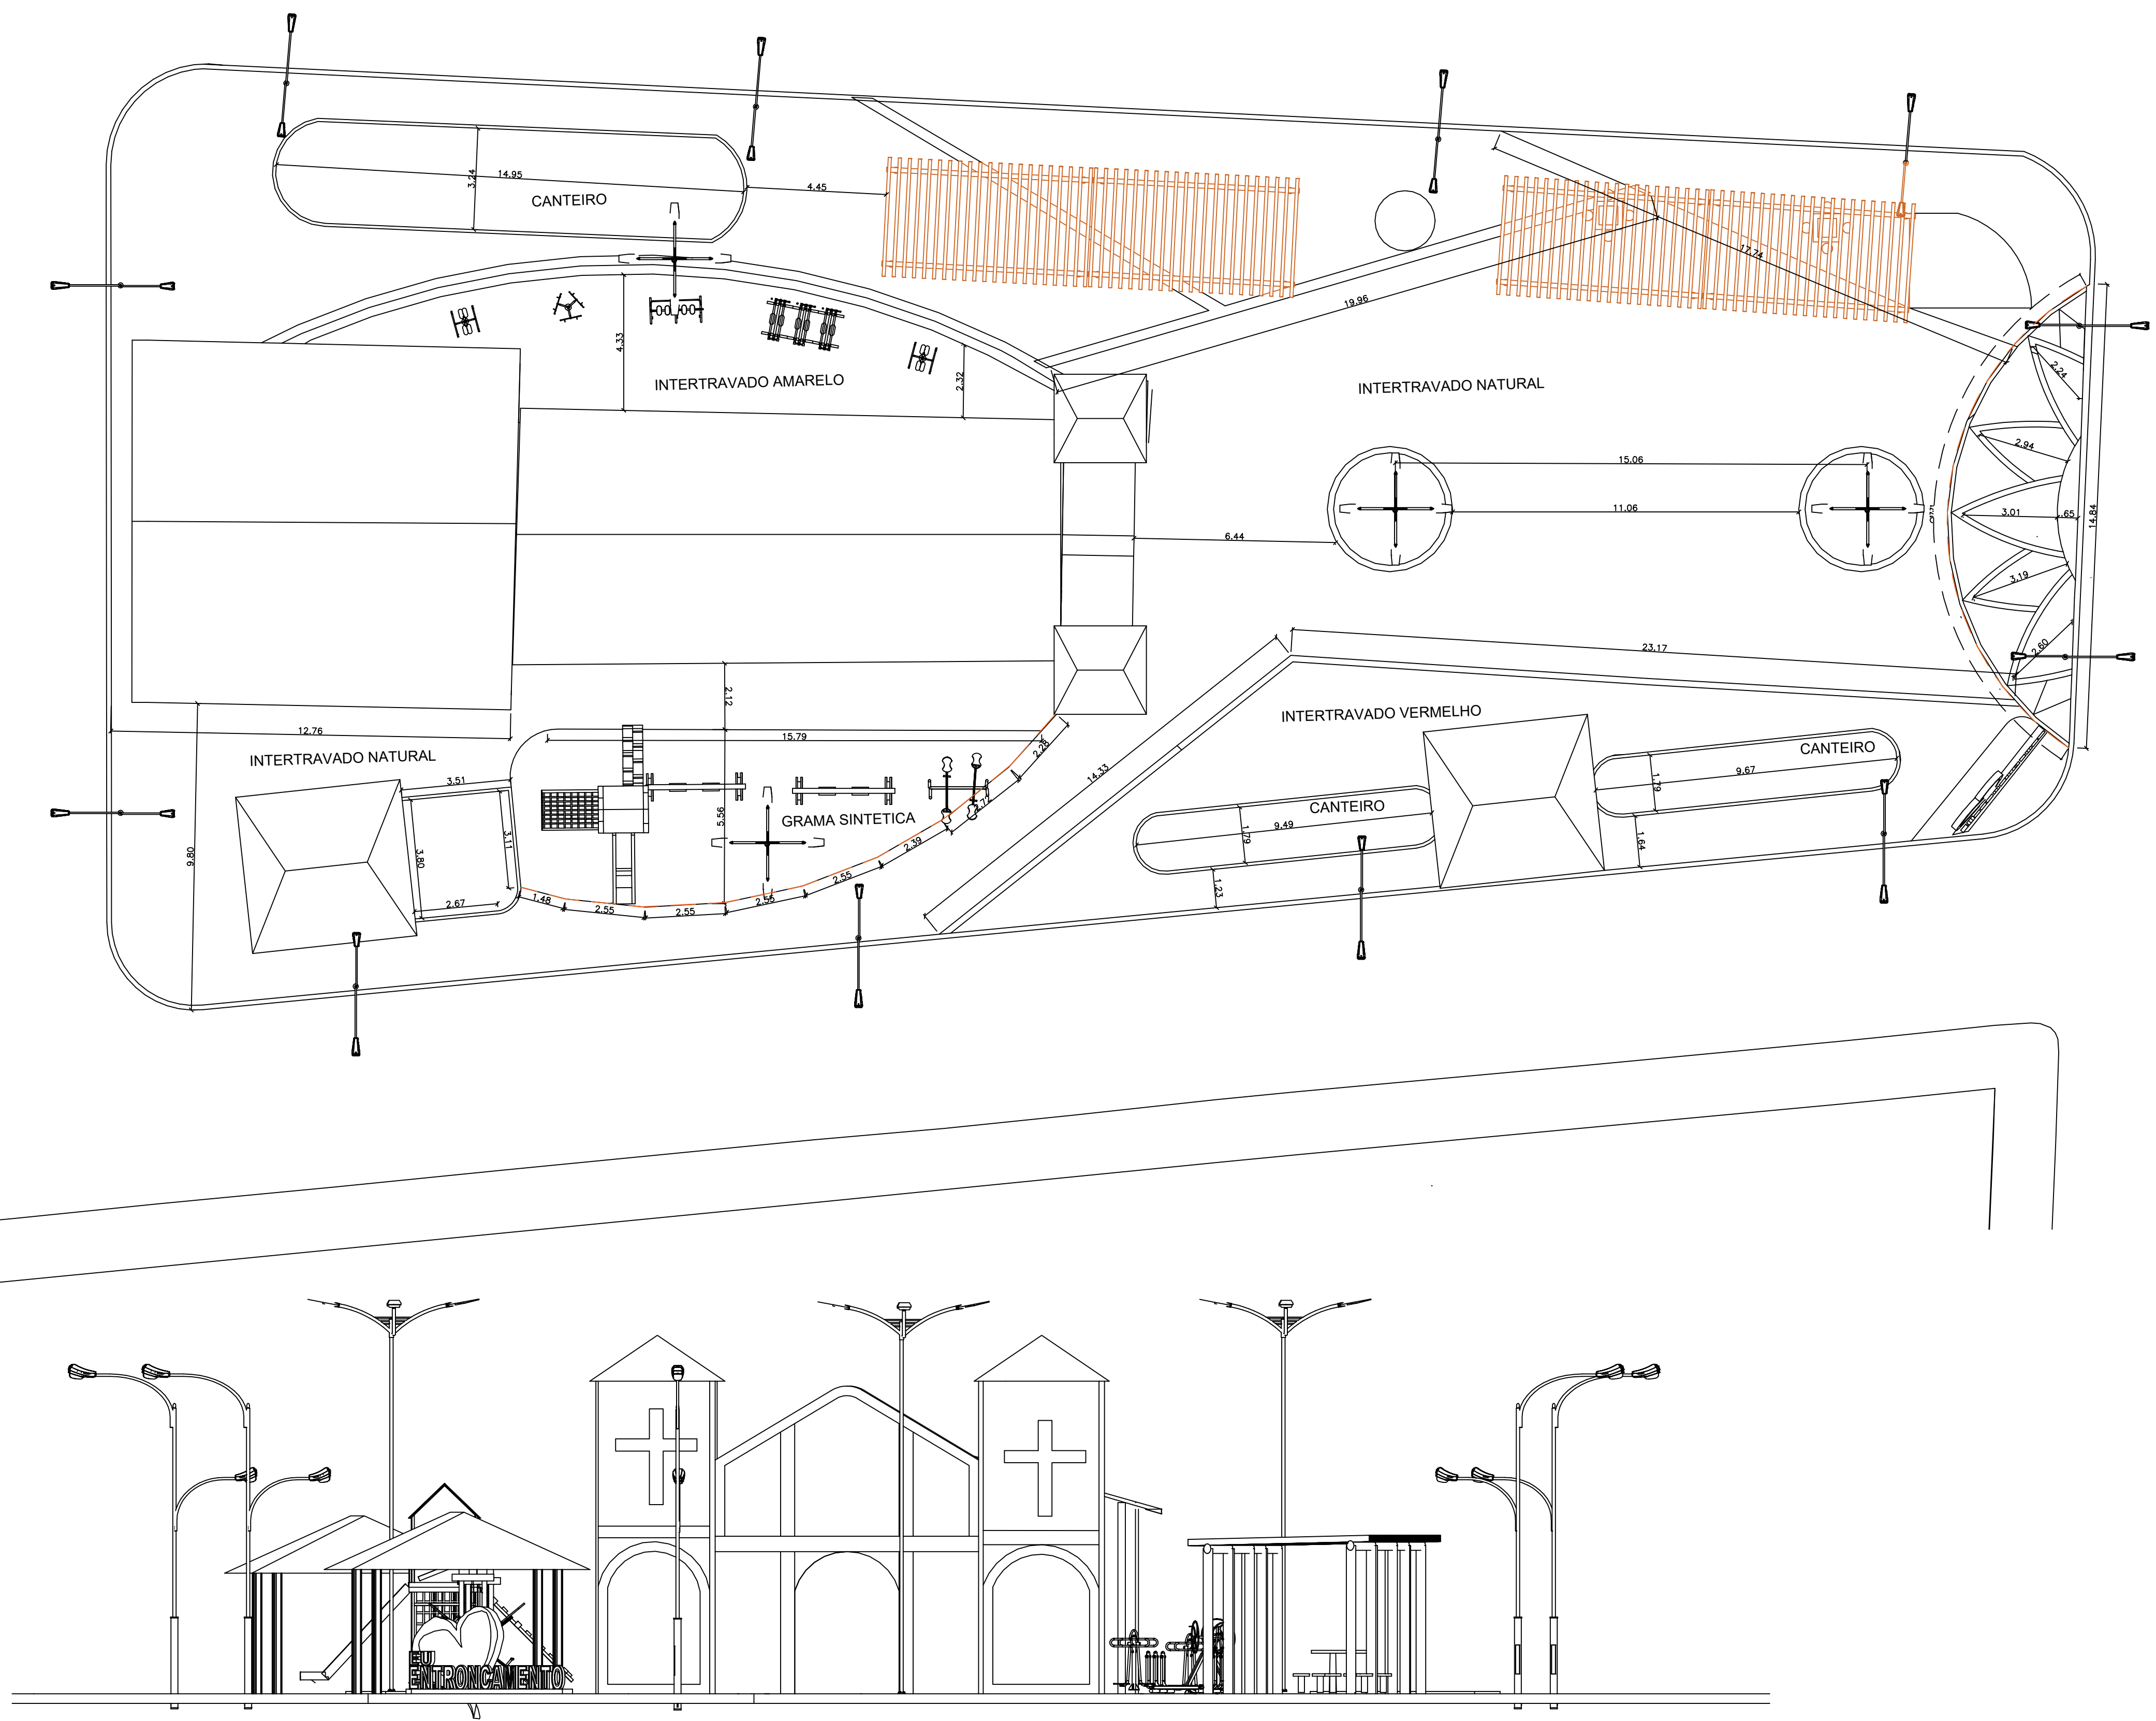

PROJETO: REVITALIZAÇÃO DA PRAÇA ENTRONCAMETO DO PINTO ENTRONCAMENTO DO PINTO- DISTRITO CRISÓPOLIS-BA CEP 48480-000	
SOLICITANTE: PREFEITURA MUNICIPAL DE CRISÓPOLIS-BA CNPJ:13.646.922/0001-12	REPESETANTE: LEANDRO DANTAS DE JESUS COSTA PREFEITO
TÍTULOS PLANTA BAIXA EXECUTIVA CORTE TRANSVERSAL BB QUADRO DE ÁREAS	
PRANCHA 02/06	
CIDADE CRISÓPOLIS-BAHIA	DATA JANEIRO/2026
RESPONSÁVEL TÉCNICO: CARLOS DIEGO MENEZES DE OLIVEIRA ENGENHEIRO CIVIL CREA/BA 050.847.382-9	ESCALA INDICADO