




LEGENDA	
SÍMBOLOGIA	DESCRIÇÃO
	QUADRO DE DISTRIBUIÇÃO DE CIRCUITOS, n=1,50m (Paralelo da chovia)
	POSTE DE ILUMINAÇÃO, 2 x 50W
	POSTE DE ILUMINAÇÃO, 4 x 180W
	CAIXA DE PASSAGEM, NO SOLO
	ELETRODUTO HANAFLEX 1 1/2" EMBUTIDA NO SOLO, 30cm DE PROFUND.
	INDICAÇÃO DE CONDUTORES DE FASE, NEUTRO, TERRA
	INDICAÇÃO DA SEÇÃO DO ELETRODUTO EM mm
	INDICAÇÃO DE SEÇÃO DE CONDUTOR ELÉTRICO EM mm² (Ex: #6 e 9mm²)

CARACTERÍSTICAS:
1 - TENSÃO SECUNDÁRIA 220V - SISTEMA ELÉTRICO MONOFÁSICO
2 - SISTEMA DE ATERRAMENTO TN-S (NEUTRO E TERRA SEQUEM SEPARADOS)




NORMAS TÉCNICAS:
NBR-10 (Segurança em Instalações e Serviços em Eletricidade)
NBR 5410 (Instalações Elétricas em Baixa Tensão)

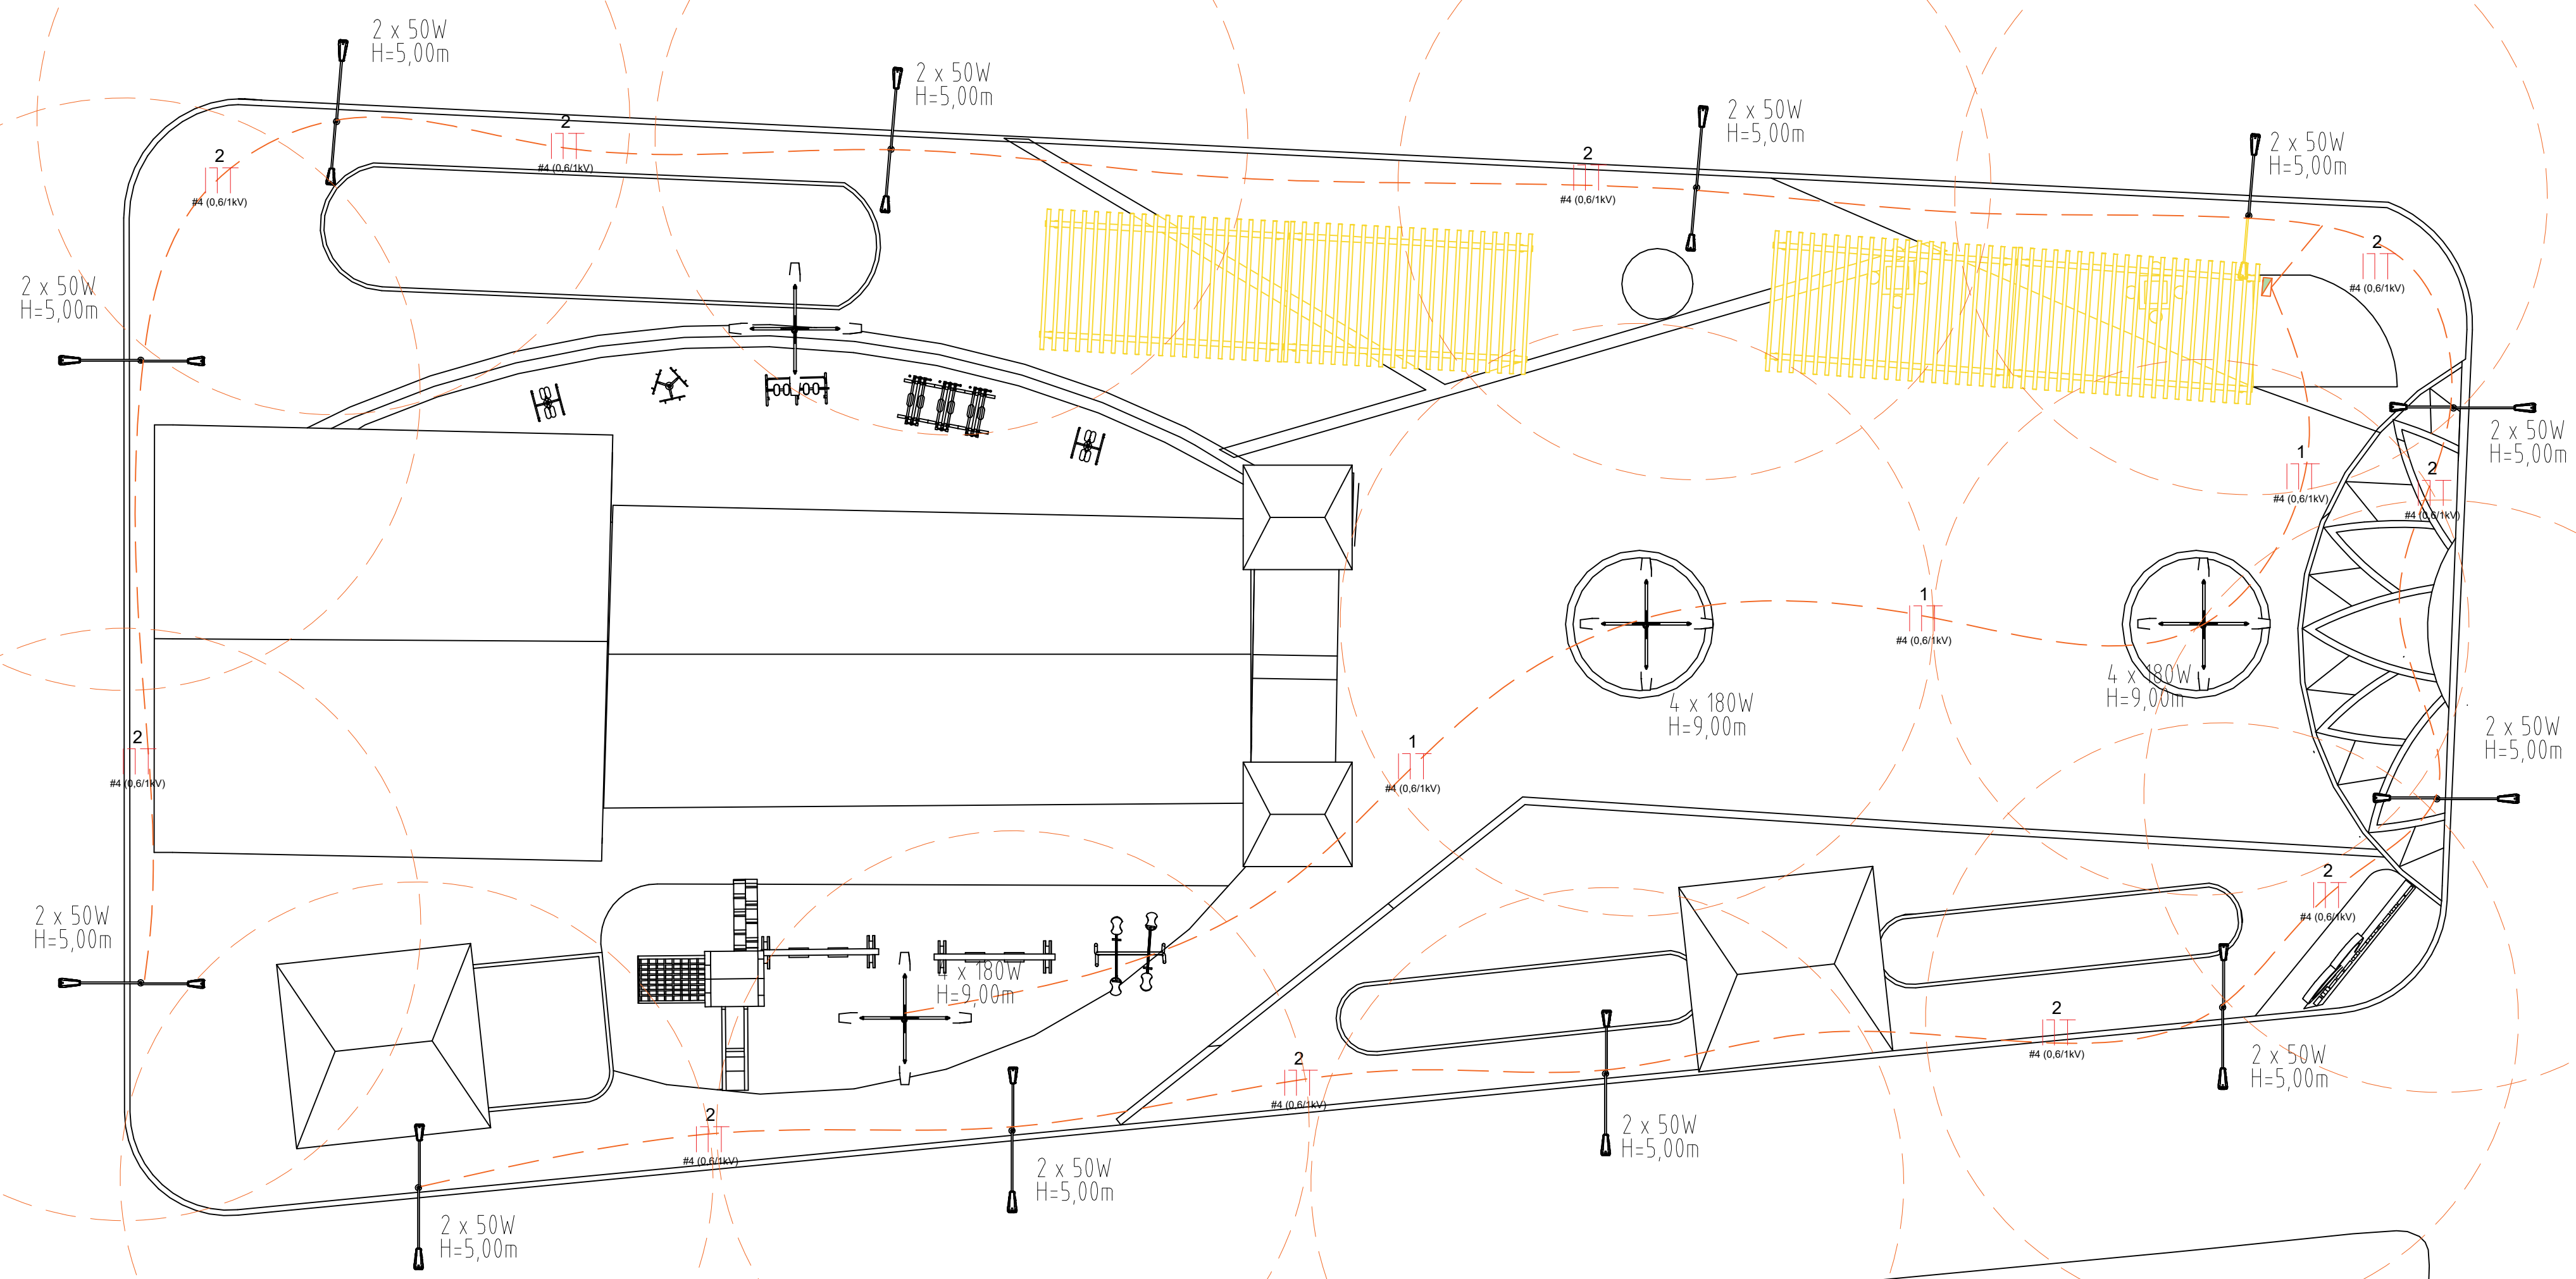

QDL 01

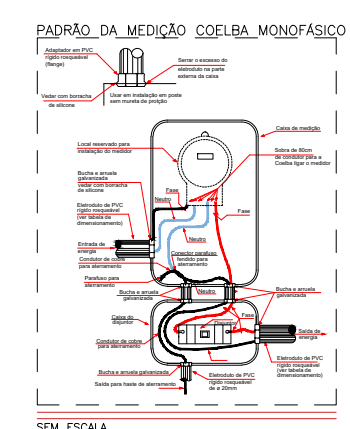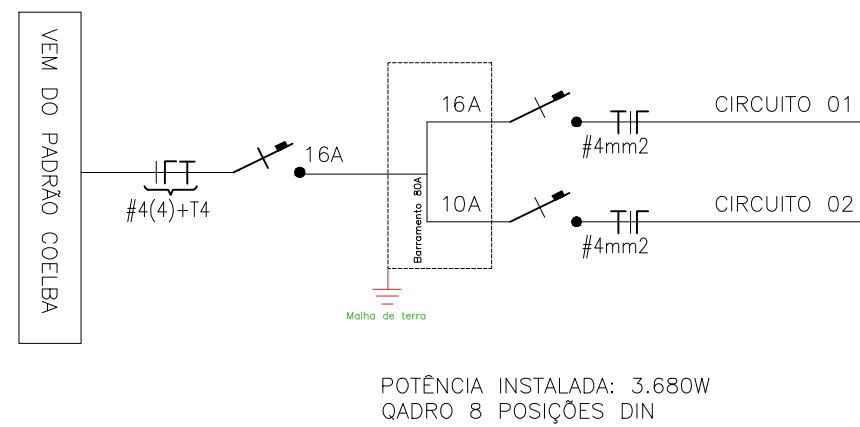

2 DETALHE 1 - S/ESCALA

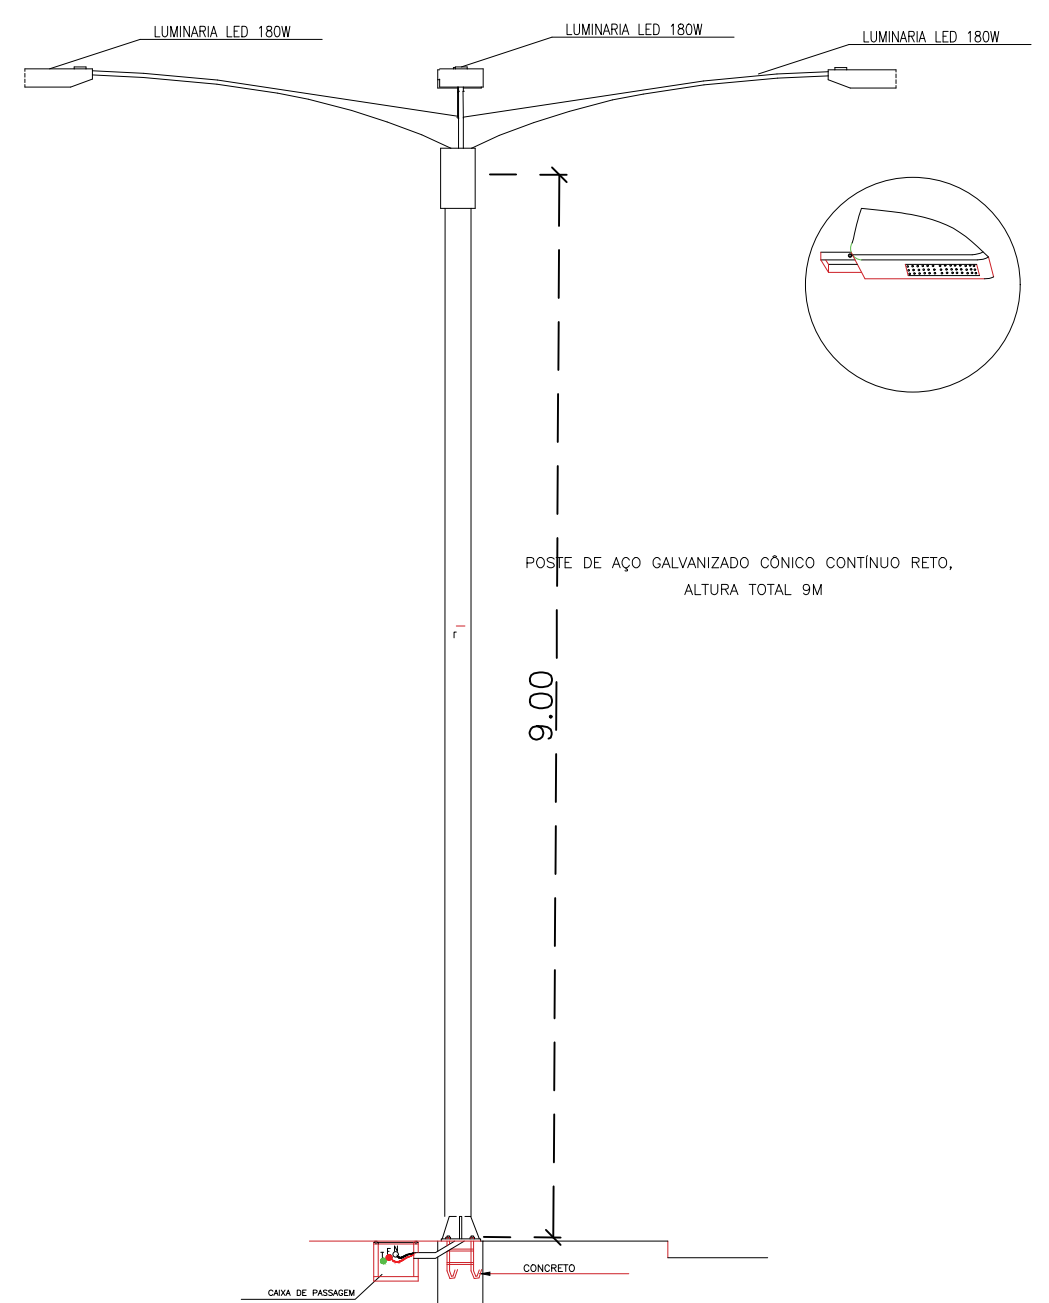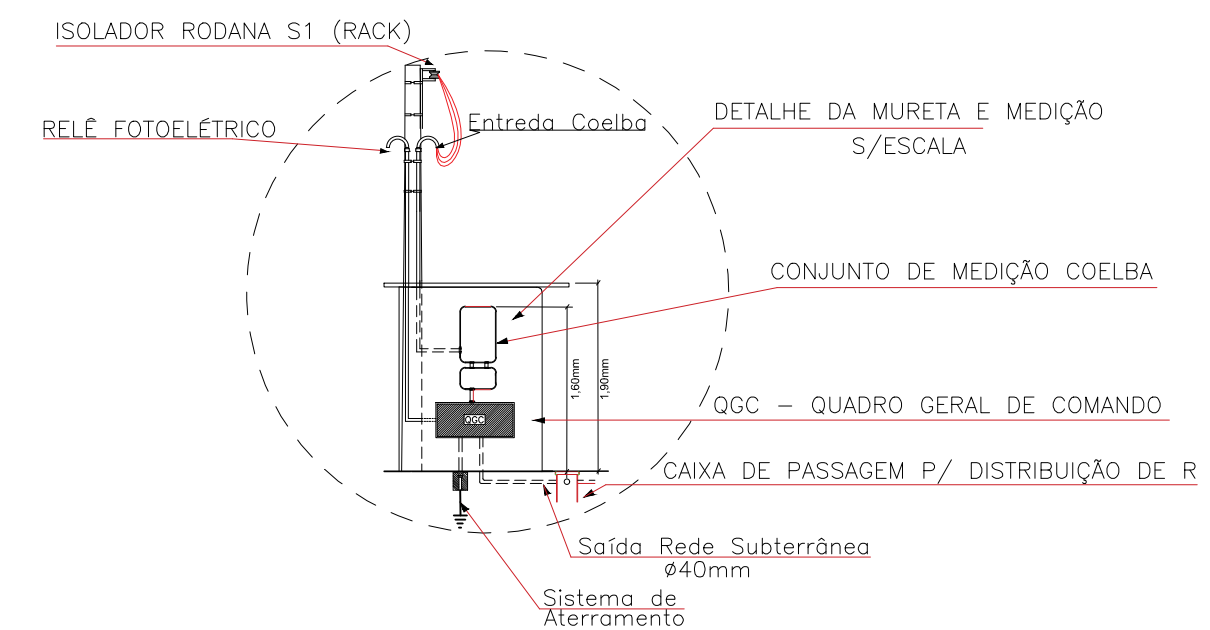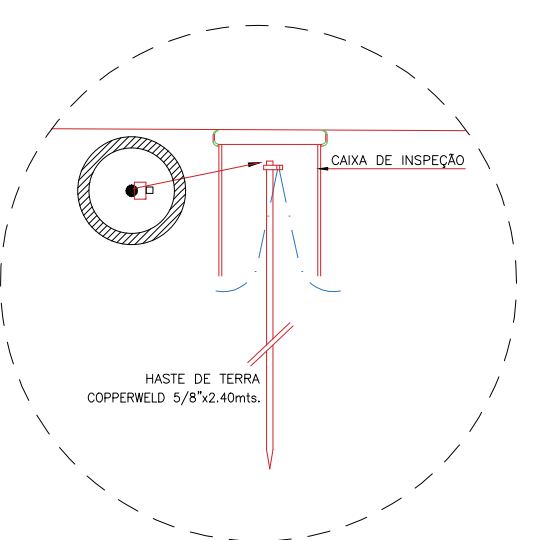

PROJETO: REVITALIZAÇÃO DA PRAÇA ENTRONCAMETO DO PINTO ENTRONCAMENTO DO PINTO- DISTRITO CRISÓPOLIS-BA CEP 48480-000			
SOLICITANTE: PREFEITURA MUNICIPAL DE CRISÓPOLIS-BA CNPJ:13.646.922/0001-12		REPRESENTANTE: LEANDRO DANTAS DE JESUS COSTA PREFEITO	
TÍTULOS PROJETO DE ILUMINAÇÃO QUADRO DE CARGAS DETALHES DIAGRAMAS		PRANCHA 06/06	
CIDADE CRISÓPOLIS-BAHIA	DATA JAN/2026	ESCALA INDICADO	
RESPONSÁVEL TÉCNICO: CARLOS DIEGO MENEZES DE OLIVEIRA ENGENHEIRO CIVIL CREA/BA 050.847.382-9			