
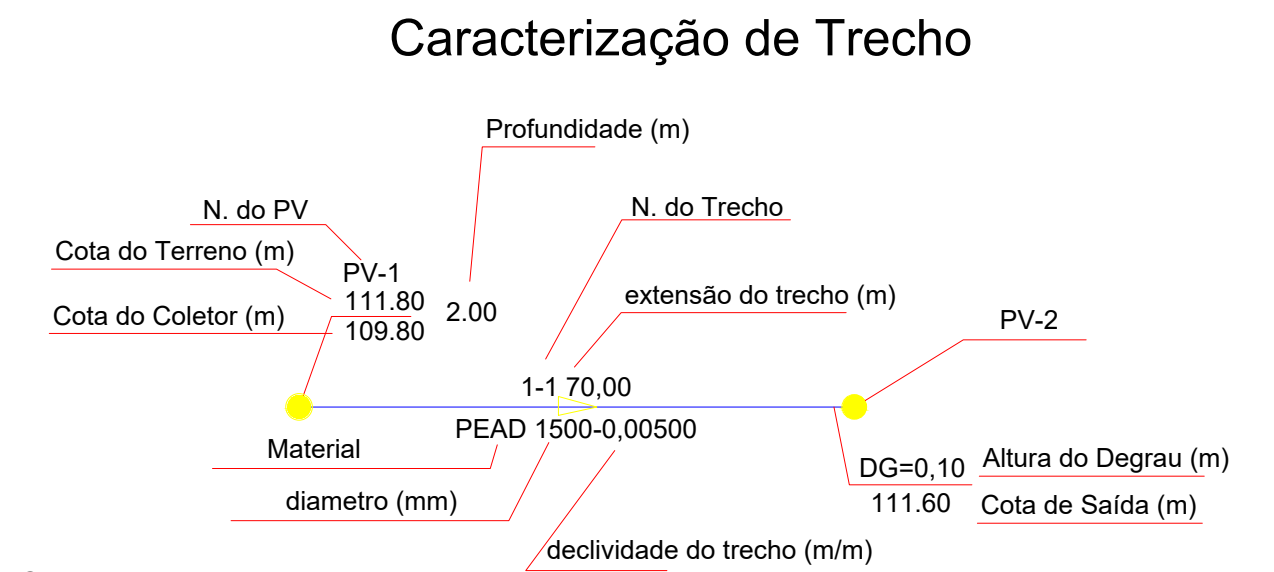


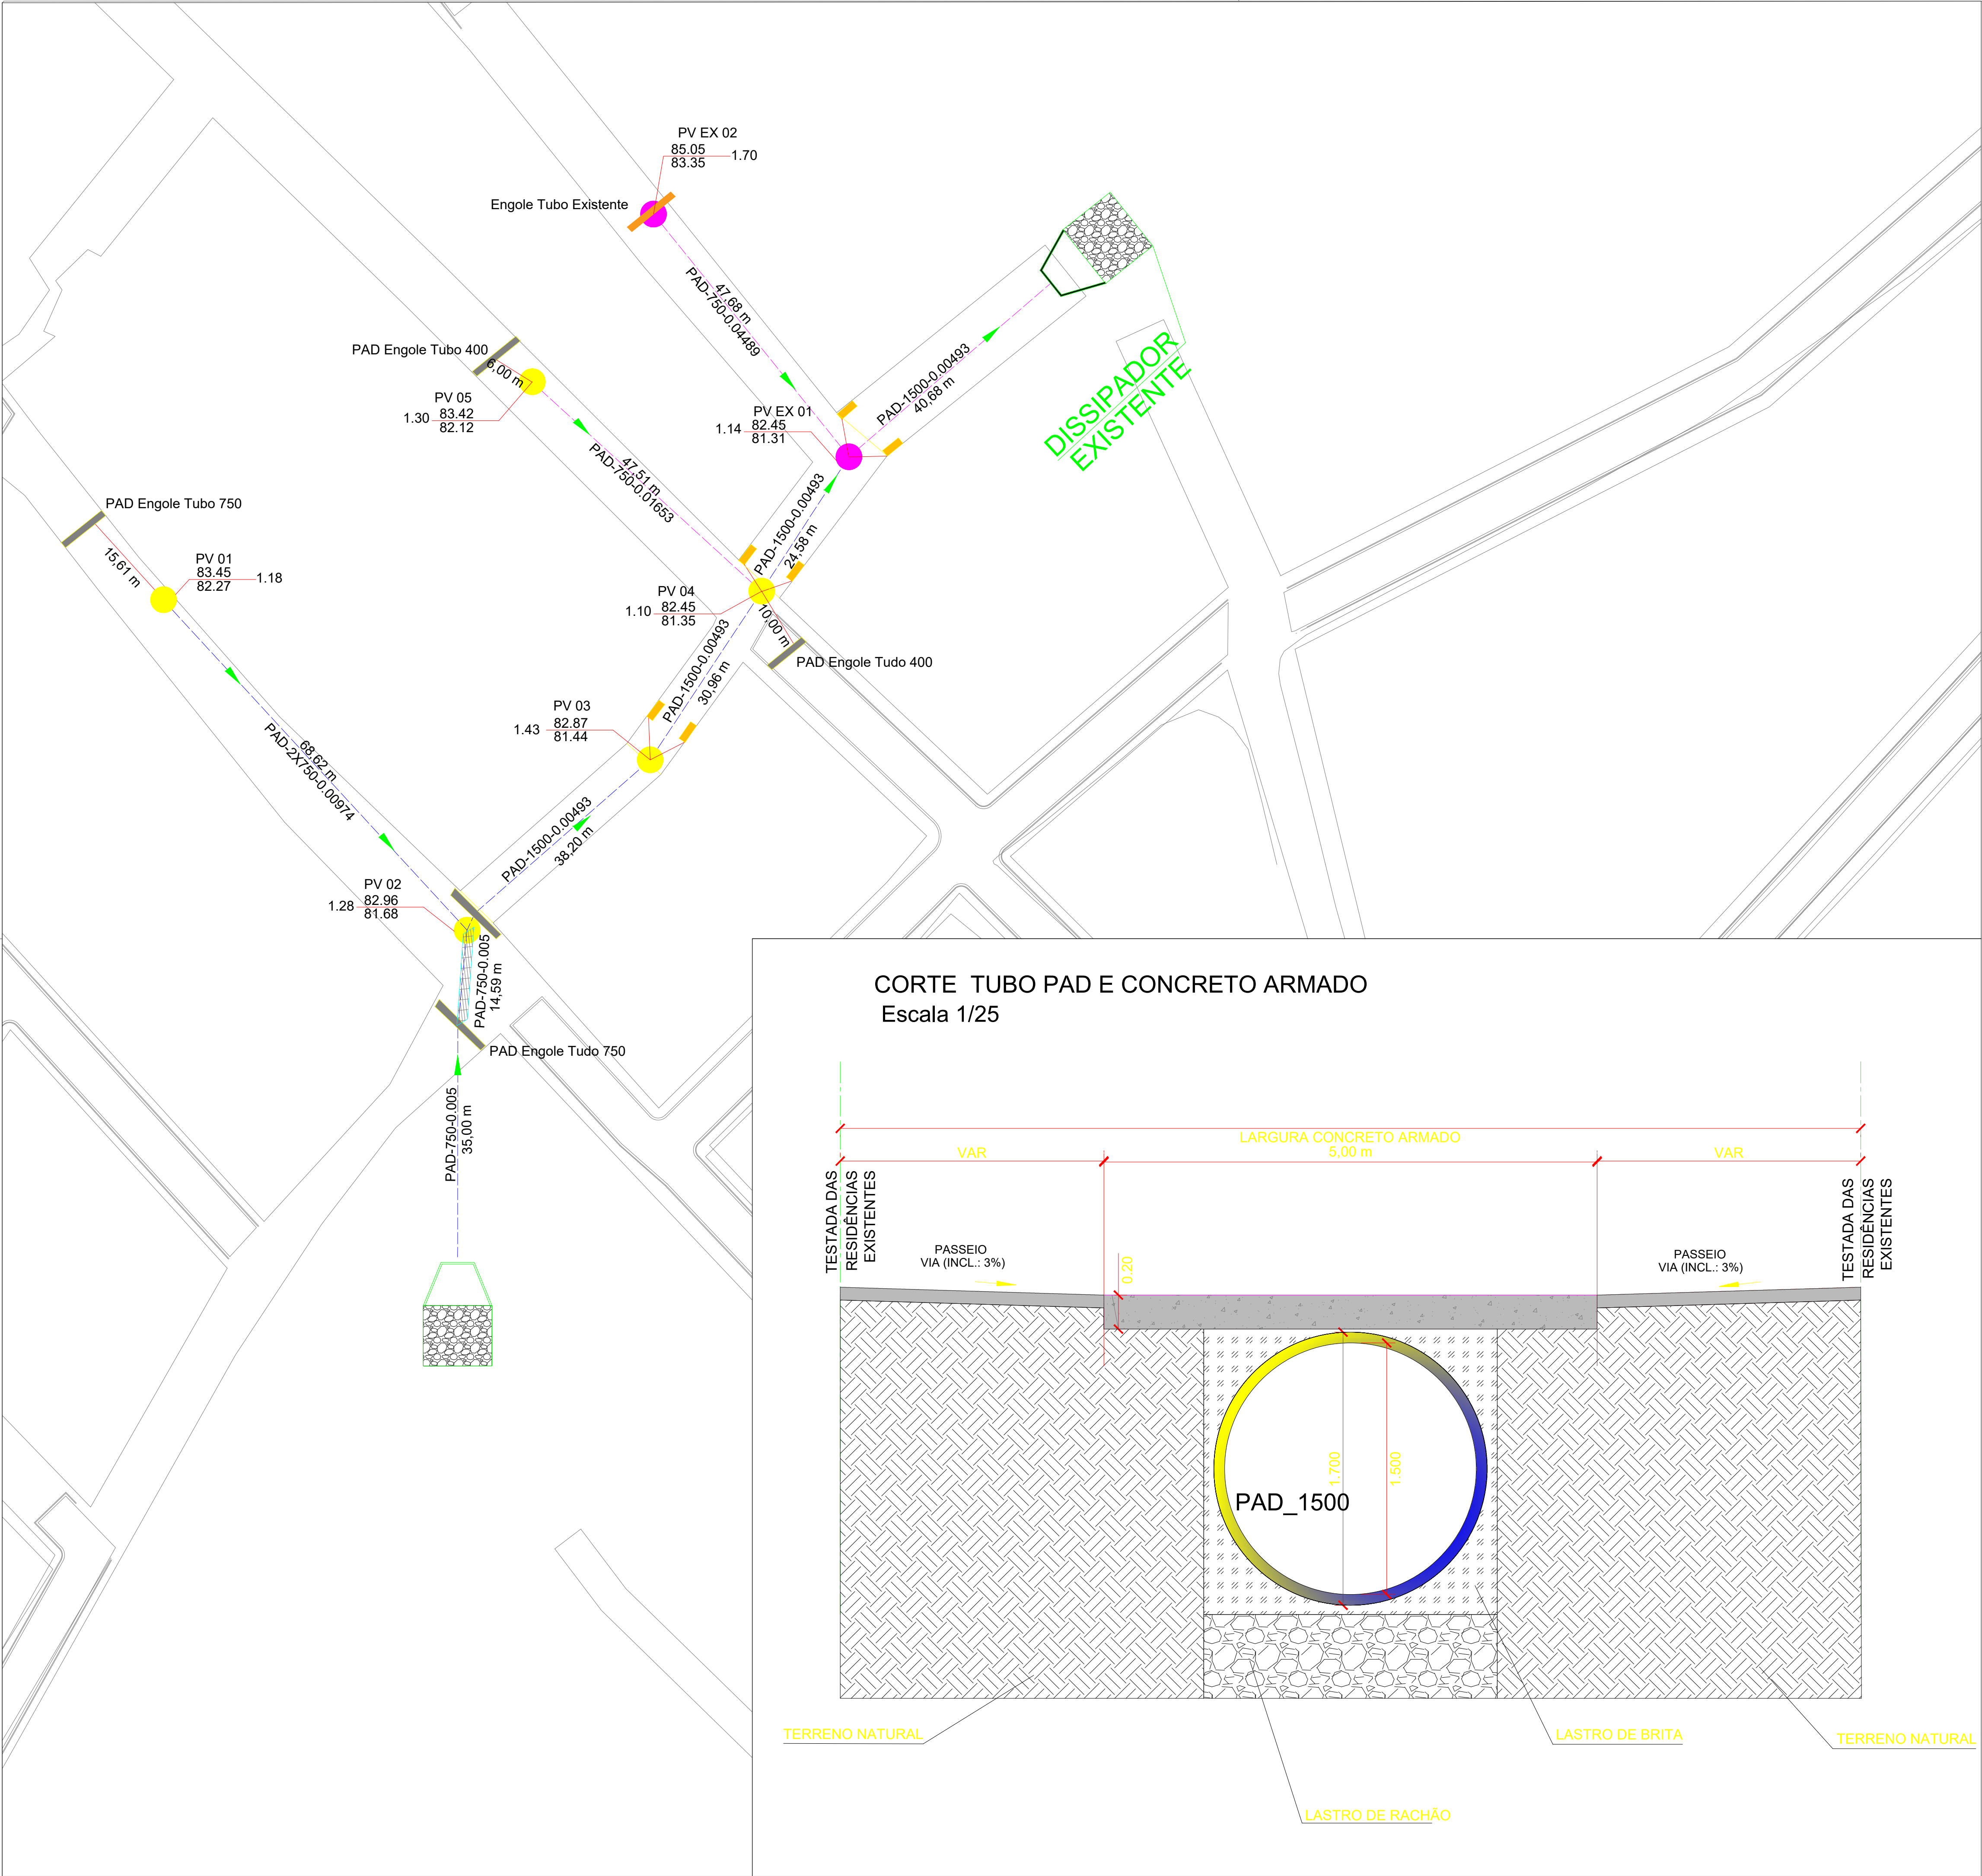

- LEGENDA
- Sarjetões
 - Rede de Drenagem (Projetada)
 - Galeria (Projetada)
 - Escada Hidráulica
 - Declividade longitudinal da Via
 - Sentido do Escoamento
 - Poço de Existente
 - Poço de Visita (PV)
 - Boca de Lobo
 - Poço de Retenção e Infiltração (PRI) DN 1000mm
 - Poço de Visita (PV) com tampão em grelha
 - Laje de concreto para proteger tubulação rasa

Notas:

01- Sarjetas e bocas de lobo serão instaladas em ambos os lados das vias com guia.

02- Vias compartilhadas não possuem guia. As tampas dos PVs serão tipo grelha, instalados no eixo da via.

03- Vias compartilhadas tem tampas dos PVs tipo grelha, localados no eixo da via. Não terão boca de lobo.

04- Cotas em metros, exceto onde indicado o contrário.

PROJETO DE DRENAGEM/PAVIMENTAÇÃO

00	ENTREGA INICIAL	JAN.25
REVISÃO	DESCRIÇÃO	DATA

RESP. TÉCNICO:	HENRIQUE AGUILAR FACUNDES CREA-BA Nº 05186600770 MAT. 47105	REQUERENTE:	PREFEITURA MUNICIPAL DE TEIXEIRA DE FREITAS SECRETARIA DE PROJETOS ESTRATÉGICOS E GERENCIAMENTO DE CONVÊNIOS
----------------	---	-------------	---

LOCALIZ.

DIMENSÕES	
REDE PROJETADA Ø 400 MM (PEAD)	52,00 m
REDE PROJETADA Ø 750 MM (PEAD)	167,44 m
REDE PROJETADA Ø 1500 MM (PEAD)	93,74 m

CONTEÚDO	PLANTA GERAL DE DRENAGEM E PAVIMENTAÇÃO	DRE 01/01	
LOCAL	WILSON GUIMARÃES SOARES		
PROPRIETÁRIO	PREFEITURA MUNICIPAL DE TEIXEIRA DE FREITAS		
PROJETO	SECRETARIA DE PROJETOS ESTRATÉGICOS E GERENCIAMENTO DE CONVÊNIOS		
DESENHO		DATA JAN / 2025	ESCALA VARIÁVEL