


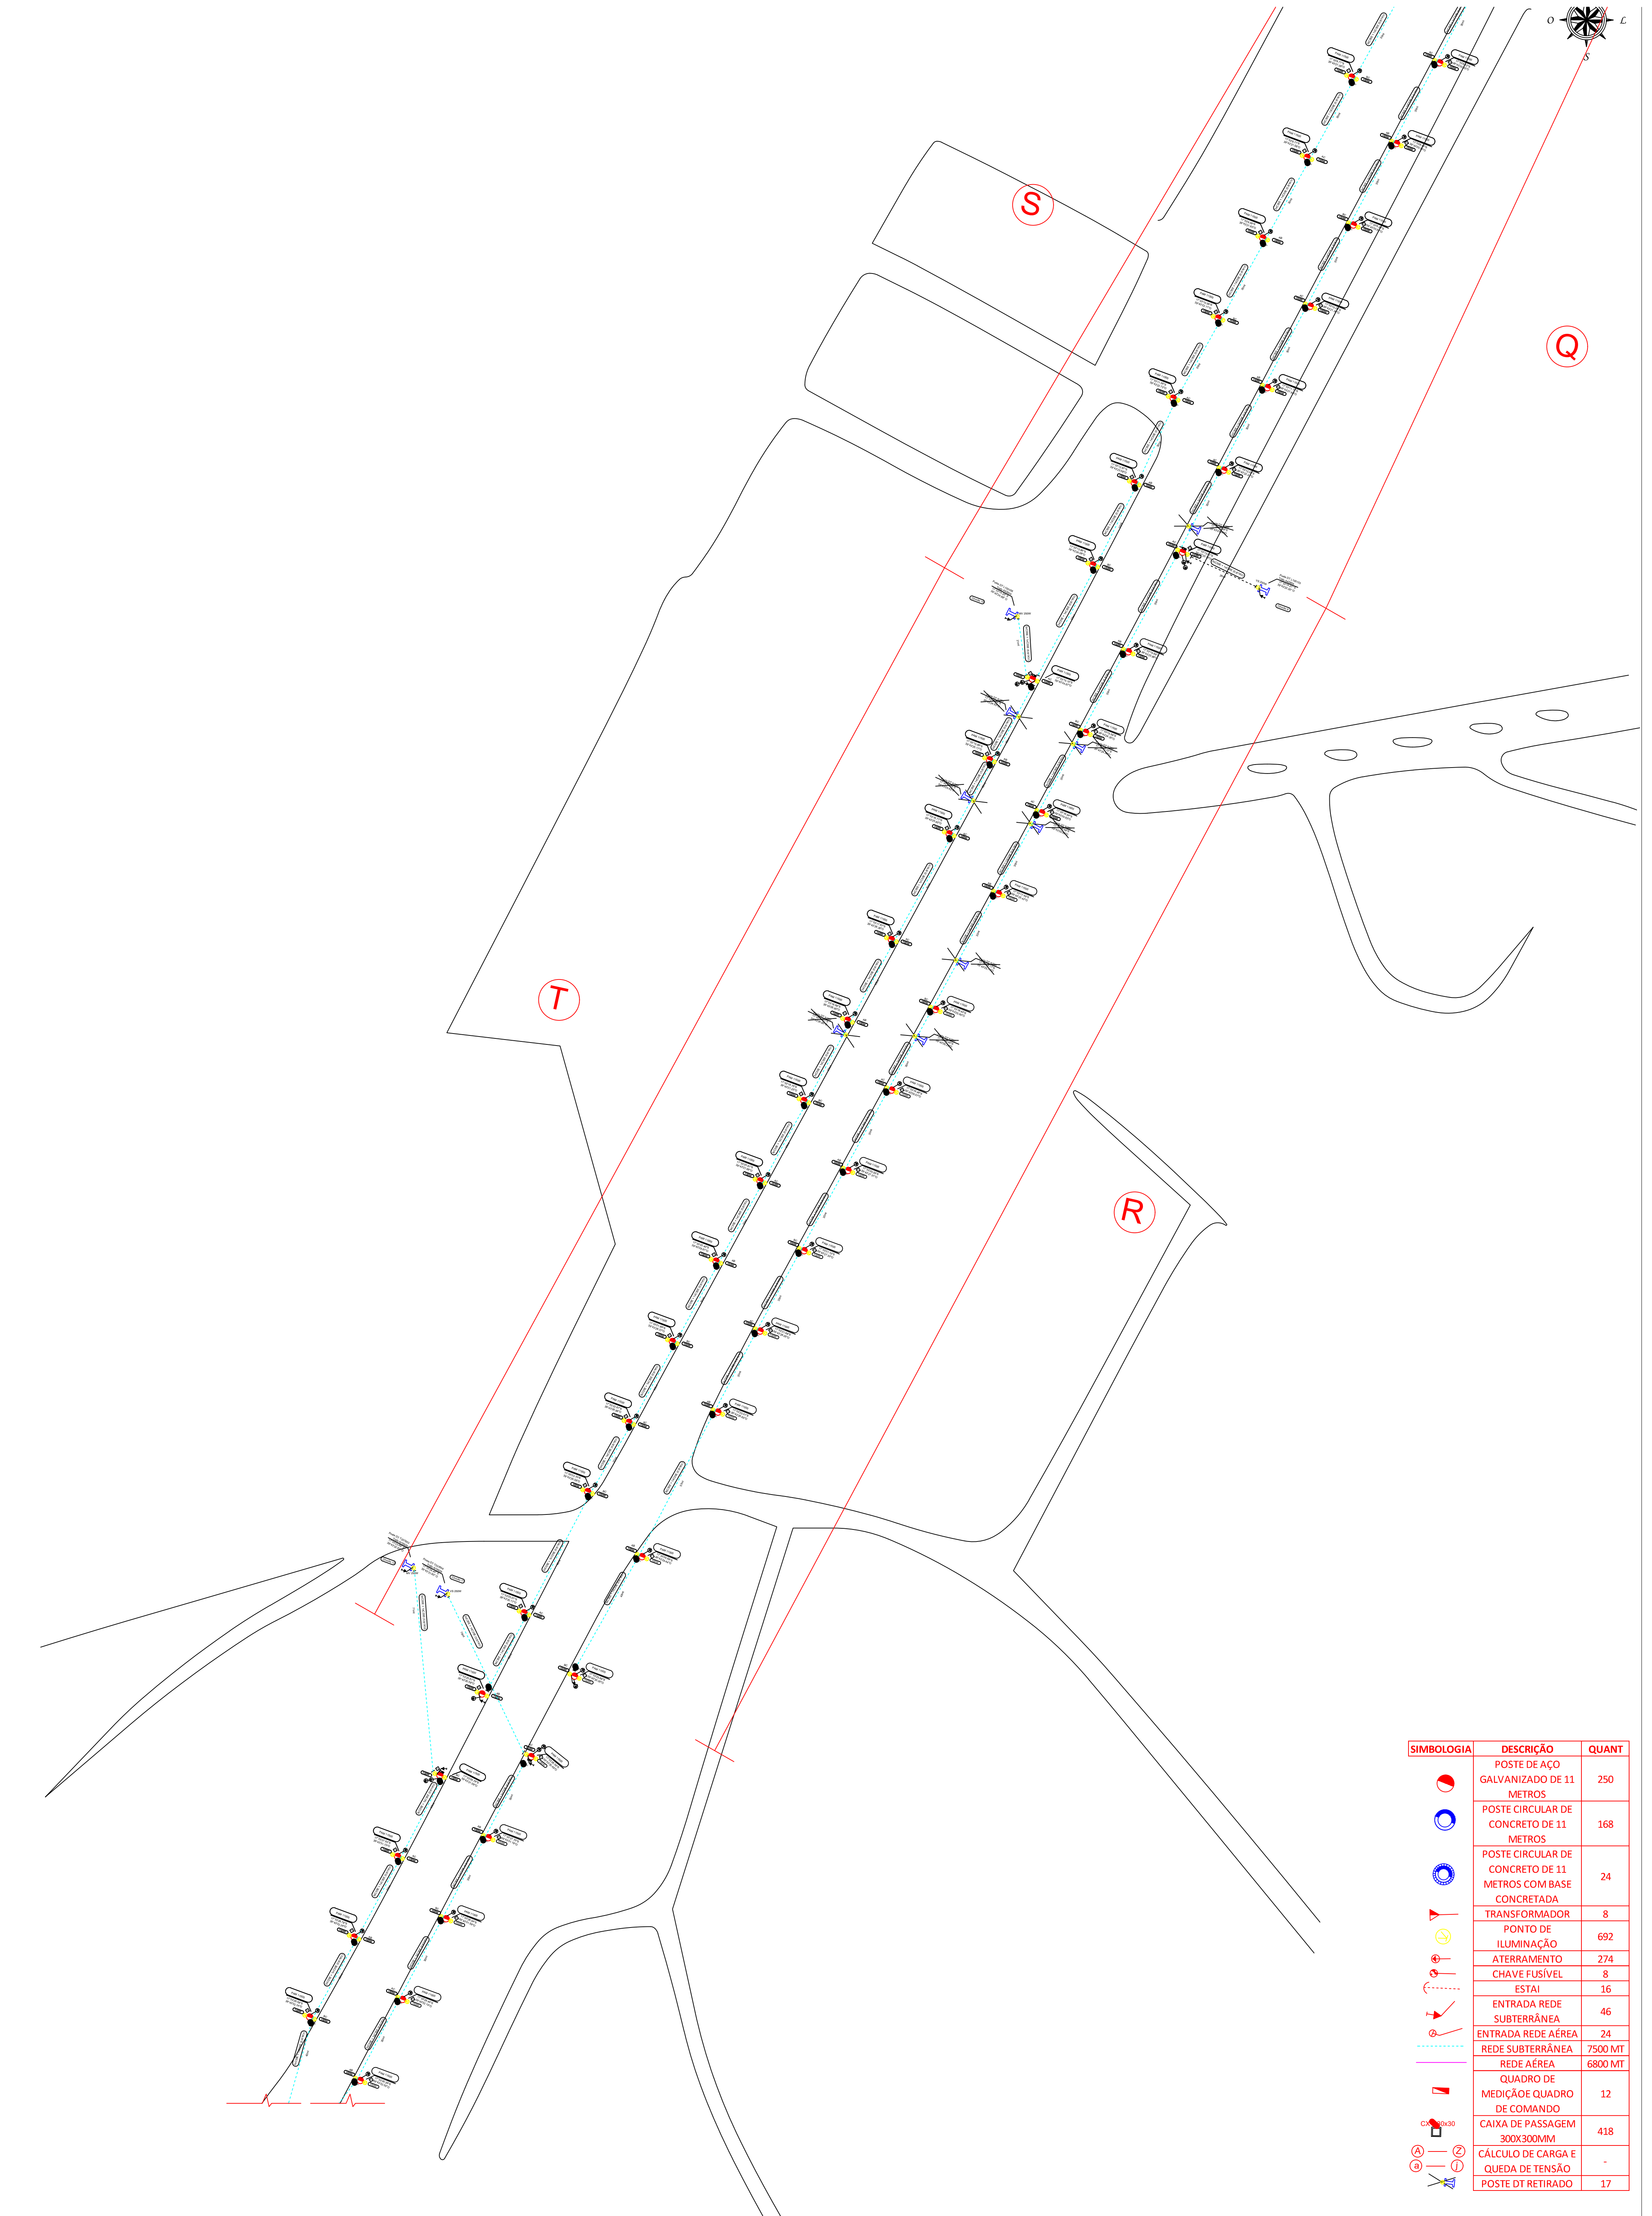

Notas 1. O presente projeto foi elaborado com base nas normas técnicas vigentes da Neenergia Caelha e da ABNT, em especial NBR 7678, NBR 14030, NBR 5418 e NBR 7288. 2. A execução da obra está condicionada à aprovação prévia deste projeto pela concessionária de energia. 3. Os serviços de montagem e construção devem atender integralmente à legislação de segurança do trabalho, incluindo as normas NR-10 e NR-35. 4. O responsável pela obra deverá obter todas as autorizações legais e ambientais necessárias para a execução do trecho aéreo e/ou subterrâneo da rede. 5. As estruturas deverão respeitar os afastamentos mínimos em relação a edificações, vias públicas, áreas arborizadas e outras redes conforme previsto nas normas técnicas e regulamentos da ANEEL. 6. Todos os materiais a serem utilizados deverão ser homologados pela Neenergia Caelha. 7. Após a conclusão da obra, o solicitante deverá comunicar à Neenergia para inspeção e emissão de certidão de atualização cadastral conforme exigido. 8. As conexões de rede deverão ser realizadas com conectores apropriados e conforme orientação técnica da concessionária. 9. A execução do projeto deve ser acompanhada por responsável técnico devidamente habilitado (CREA), o qual deverá fornecer a respectiva ART.		Cidade: Município Teixeira de Freitas/BA Endereço: Rodovia Mário Covas Cliente: Município Teixeira de Freitas/BA Serviço: Extensão de Rede para Iluminação Pública Levantamen.: Realizado in loco no dia 06/05/2025 Projeto: Extensão de Rede para Iluminação Pública Conferência: Liberação: Aprovação:	Escala: 1:100 Folha: 05/11 Circuito: Trifásico Dispositivo(s) p/ Interrupção: Chaves Fusíveis Dispositivo(s) NA: Conectores, Relés e Disjuntores Impacto Ambiental: NÃO Responsável Técnico: CREA / Região: Formato: A1 DESENHO: Planta Base da locação dos postes e equipamentos do Circuito 9 (Postes 193 ao 212), do Circuito 10 (Postes 216 ao 234), do Circuito 11 (Postes 237 ao 241) e do Circuito 12 (Postes 245 ao 248)
		Classificação: Reservado	