


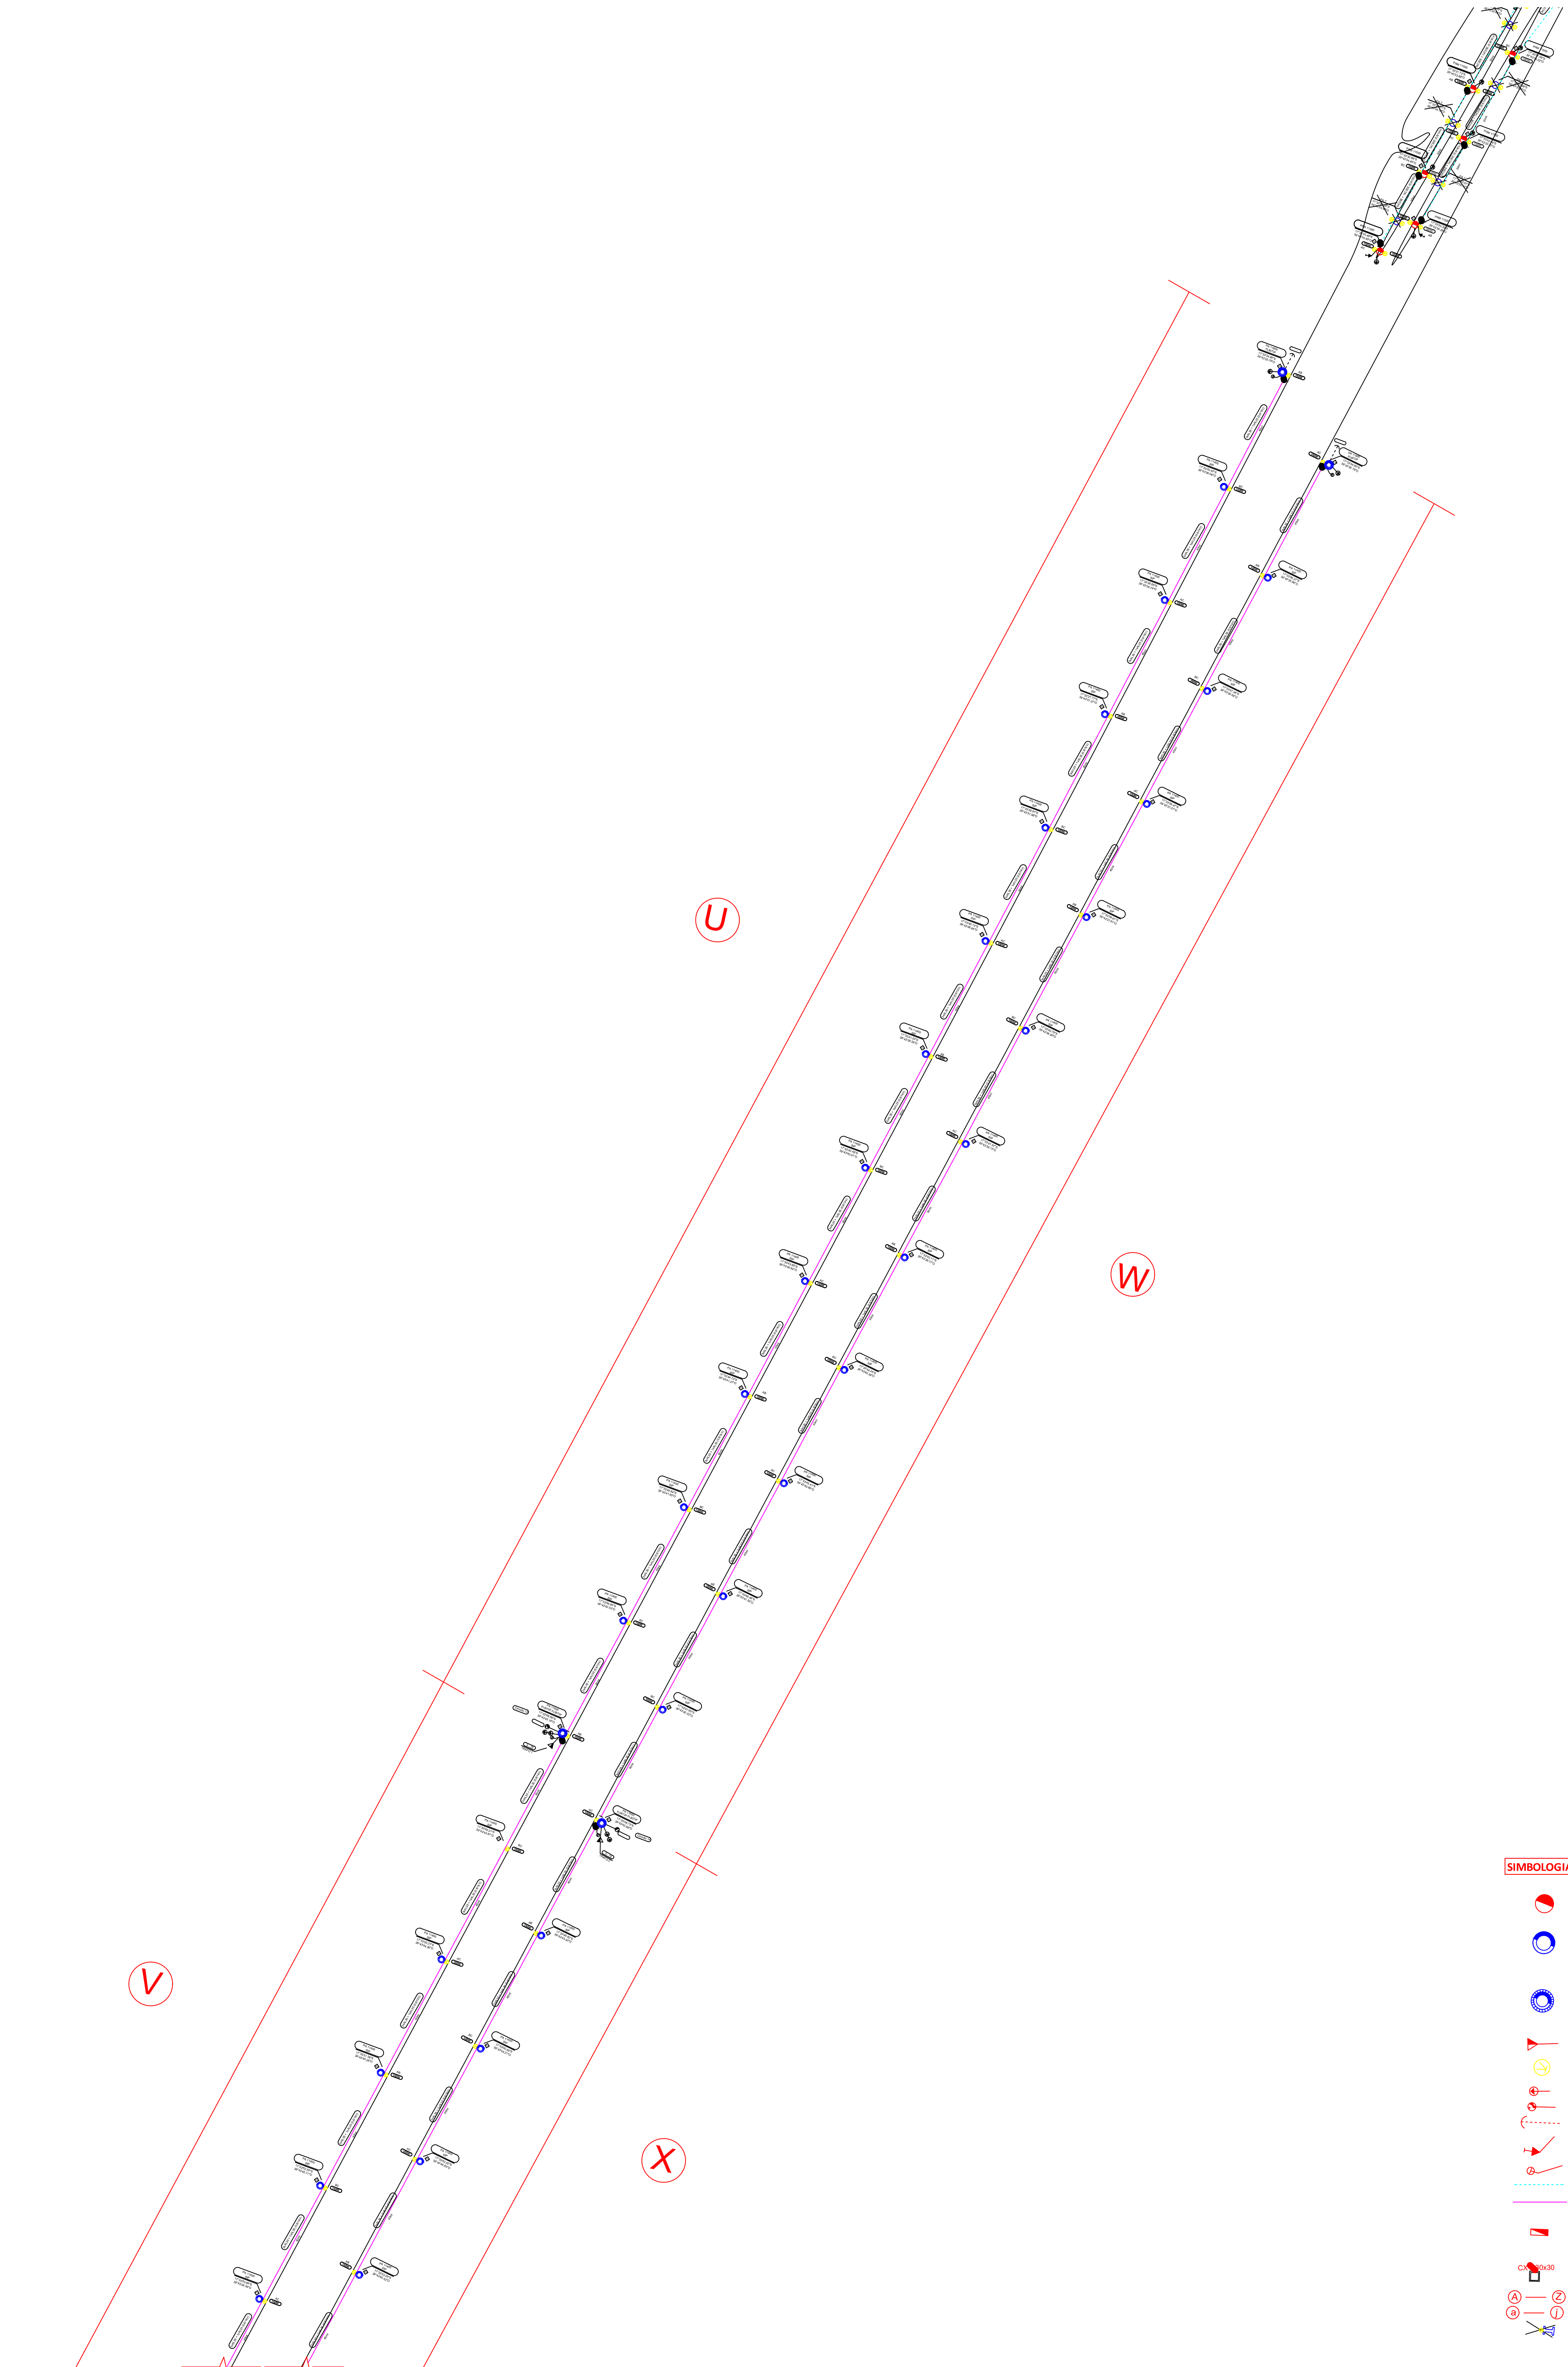

SIMBOLOGIA	DESCRIÇÃO	QUANT
	POSTE DE AÇO GALVANIZADO DE 11 METROS	250
	POSTE CIRCULAR DE CONCRETO DE 11 METROS	168
	POSTE CIRCULAR DE CONCRETO DE 11 METROS COM BASE CONCRETADA	24
	PONTO DE TRANSFORMADOR	8
	ILUMINAÇÃO	692
	ATERRAMENTO	274
	CHAVE FUSÍVEL	8
	ESTAI	16
	ENTRADA REDE SUBTERRÂNEA	46
	ENTRADA REDE AÉREA	24
	REDE SUBTERRÂNEA	7500 MT
	REDE AÉREA	6800 MT
	QUADRO DE MEDIÇÃO E QUADRO DE COMANDO	12
	CAIXA DE PASSAGEM 300X300/M	418
	CÁLCULO DE CARGA E QUEDA DE TENSÃO	-
	POSTE DT RETIRADO	17