


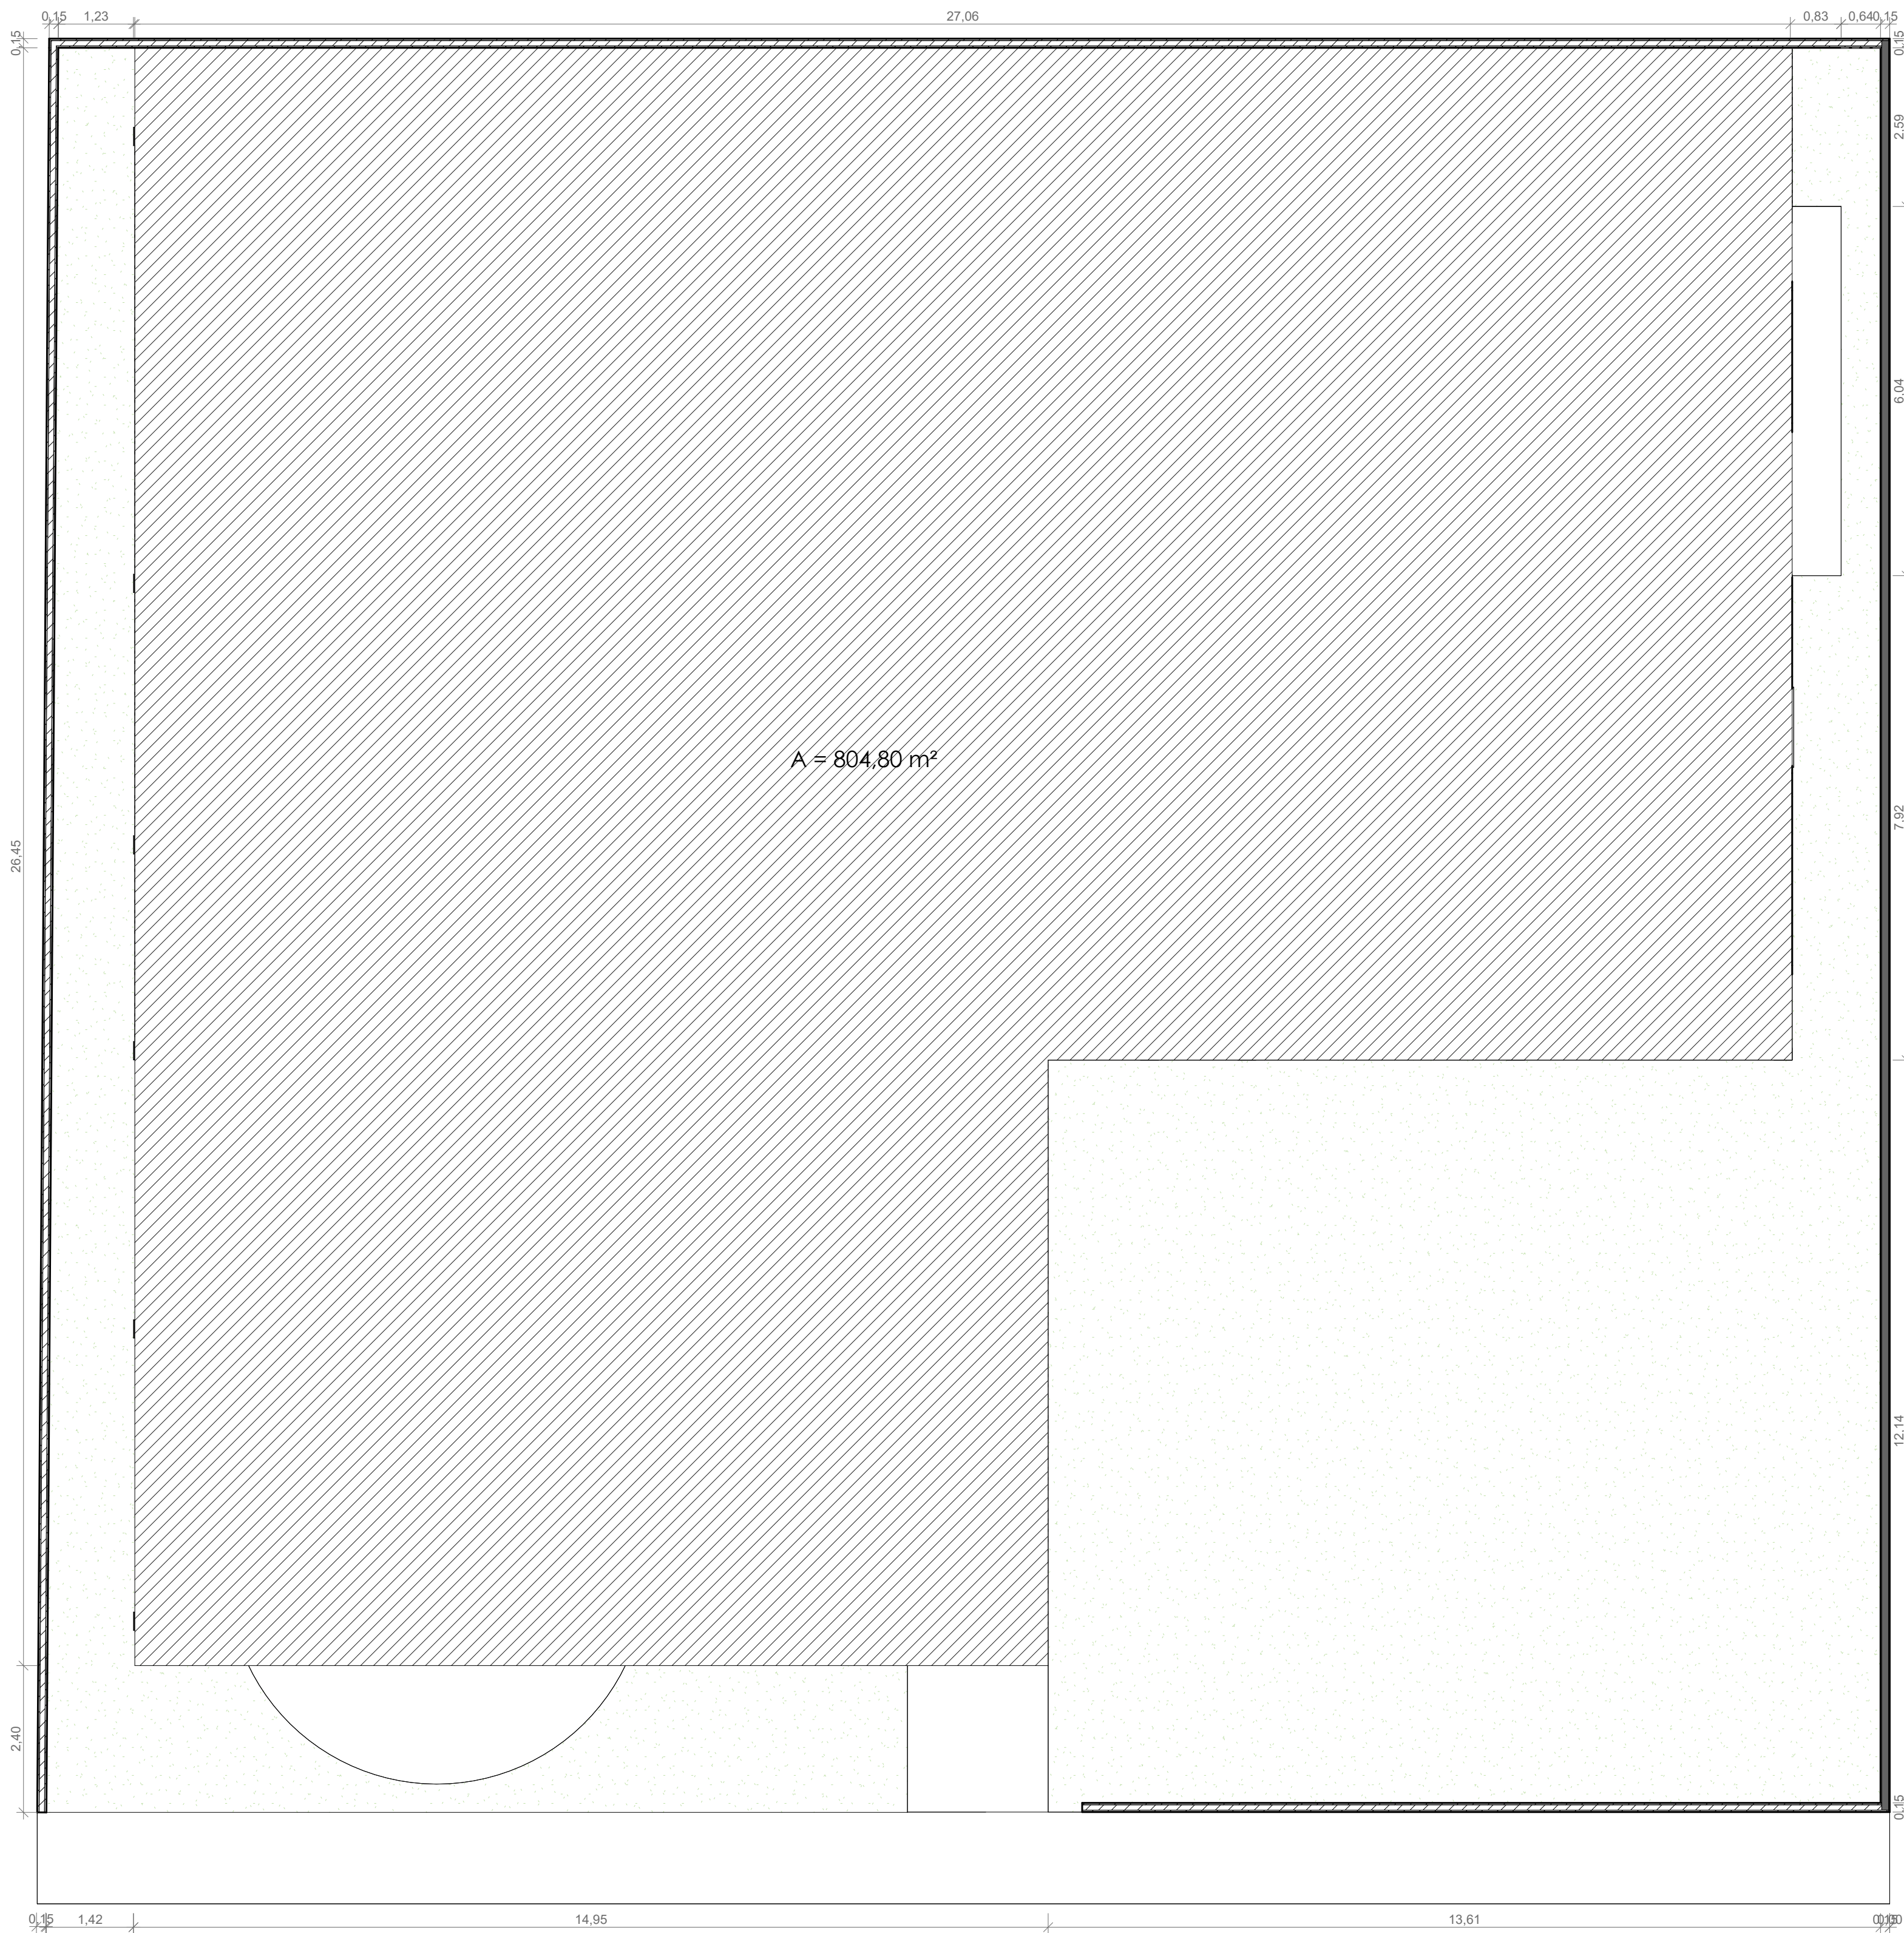



SITUAÇÃO
SEM ESCALA

1 IMPLANTAÇÃO
1 : 75

PROJETO ARQUITETÔNICO

QUADRO DE ÁREAS		
TERRENO	875,12 m²	
ÁREA CONSTRUÍDA	804,80 m²	
ÁREA PERMEÁVEL	318,98 m²	
TAXA DE OCUPAÇÃO	92%	
COEFICIENTE DE APROVEITAMENTO	0,92	

PROJETO CASA DA CAPOEIRA		
PROPRIETÁRIO PREF. MUN. TEIXEIRA DE FREITAS		ENDEREÇO RUA ISRAEL, S/N. ULISSES GUIMARÃES
DATA MAIO/2025 REV1 - 08/08/25	CONTEÚDO PLANTA DE IMPLANTAÇÃO E SITUAÇÃO PROJETO ARQUITETÔNICO ISABELLA MONTEIRO CAU: A287457-6 MAICON RIOS CAU: A177792-0	PRANCHA 01/06

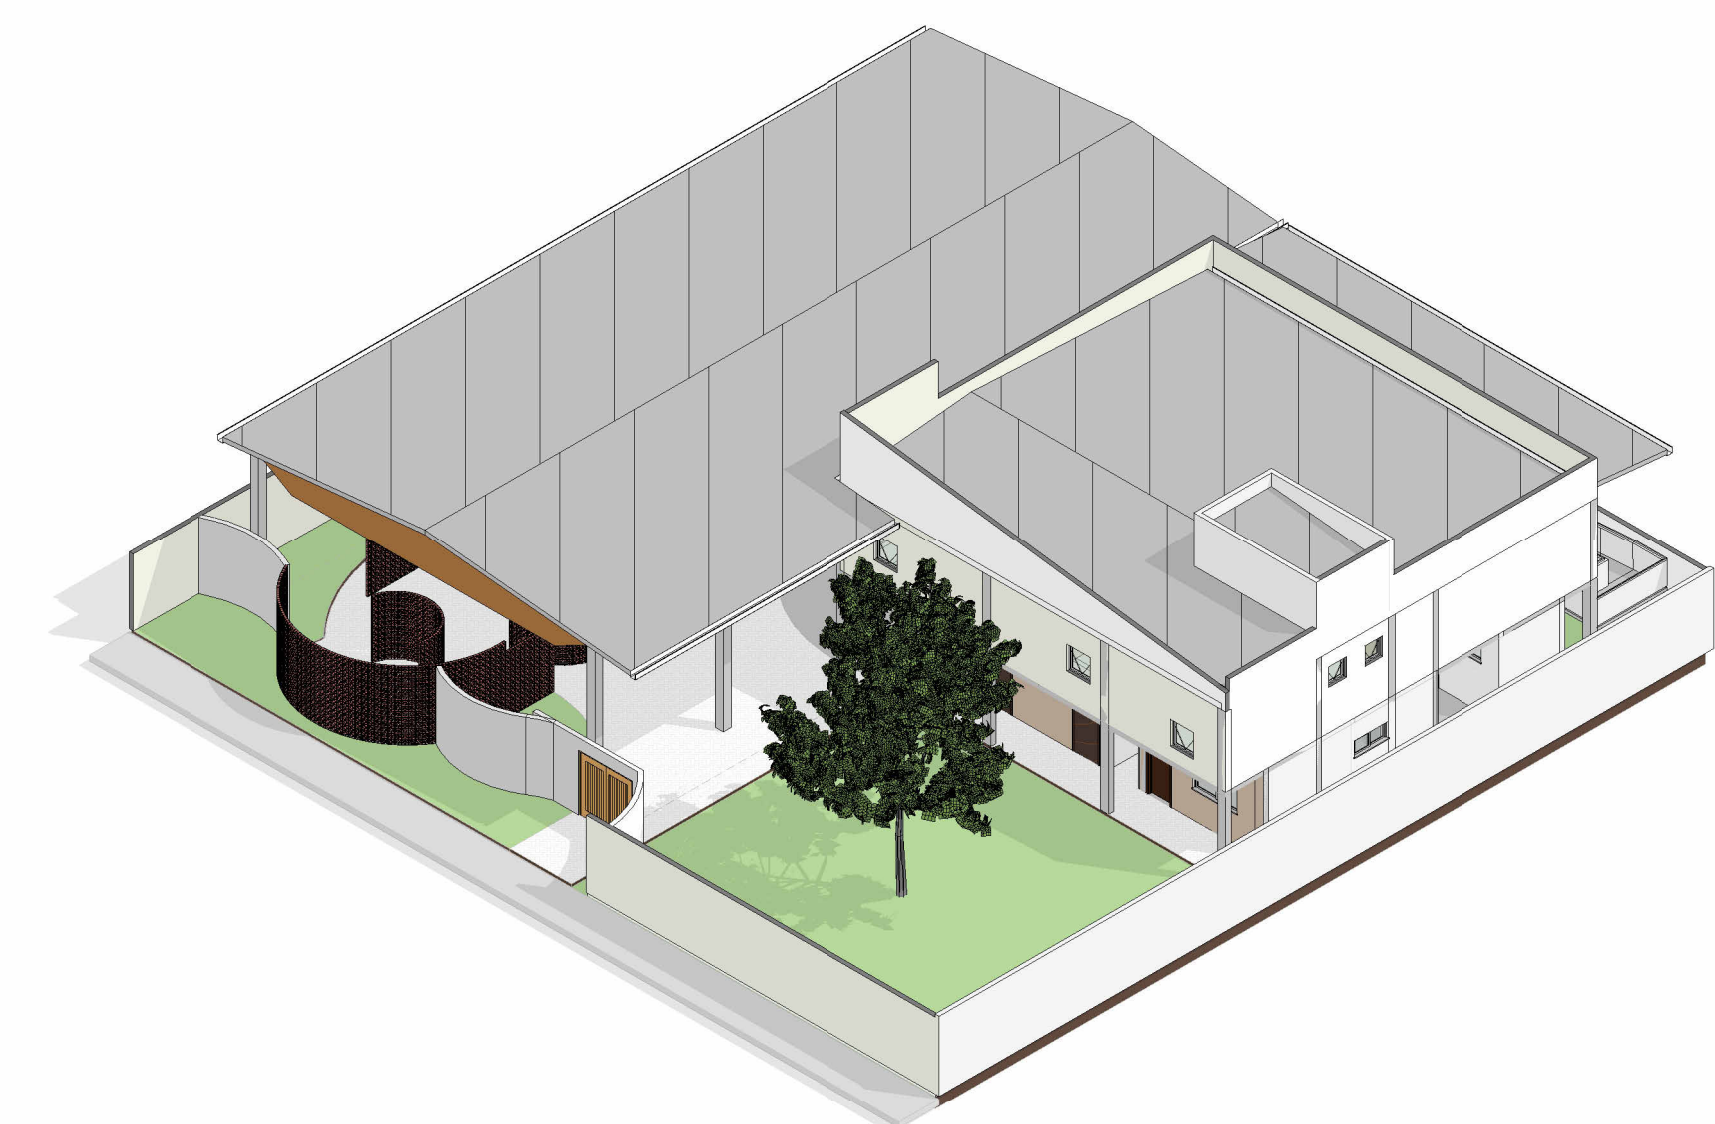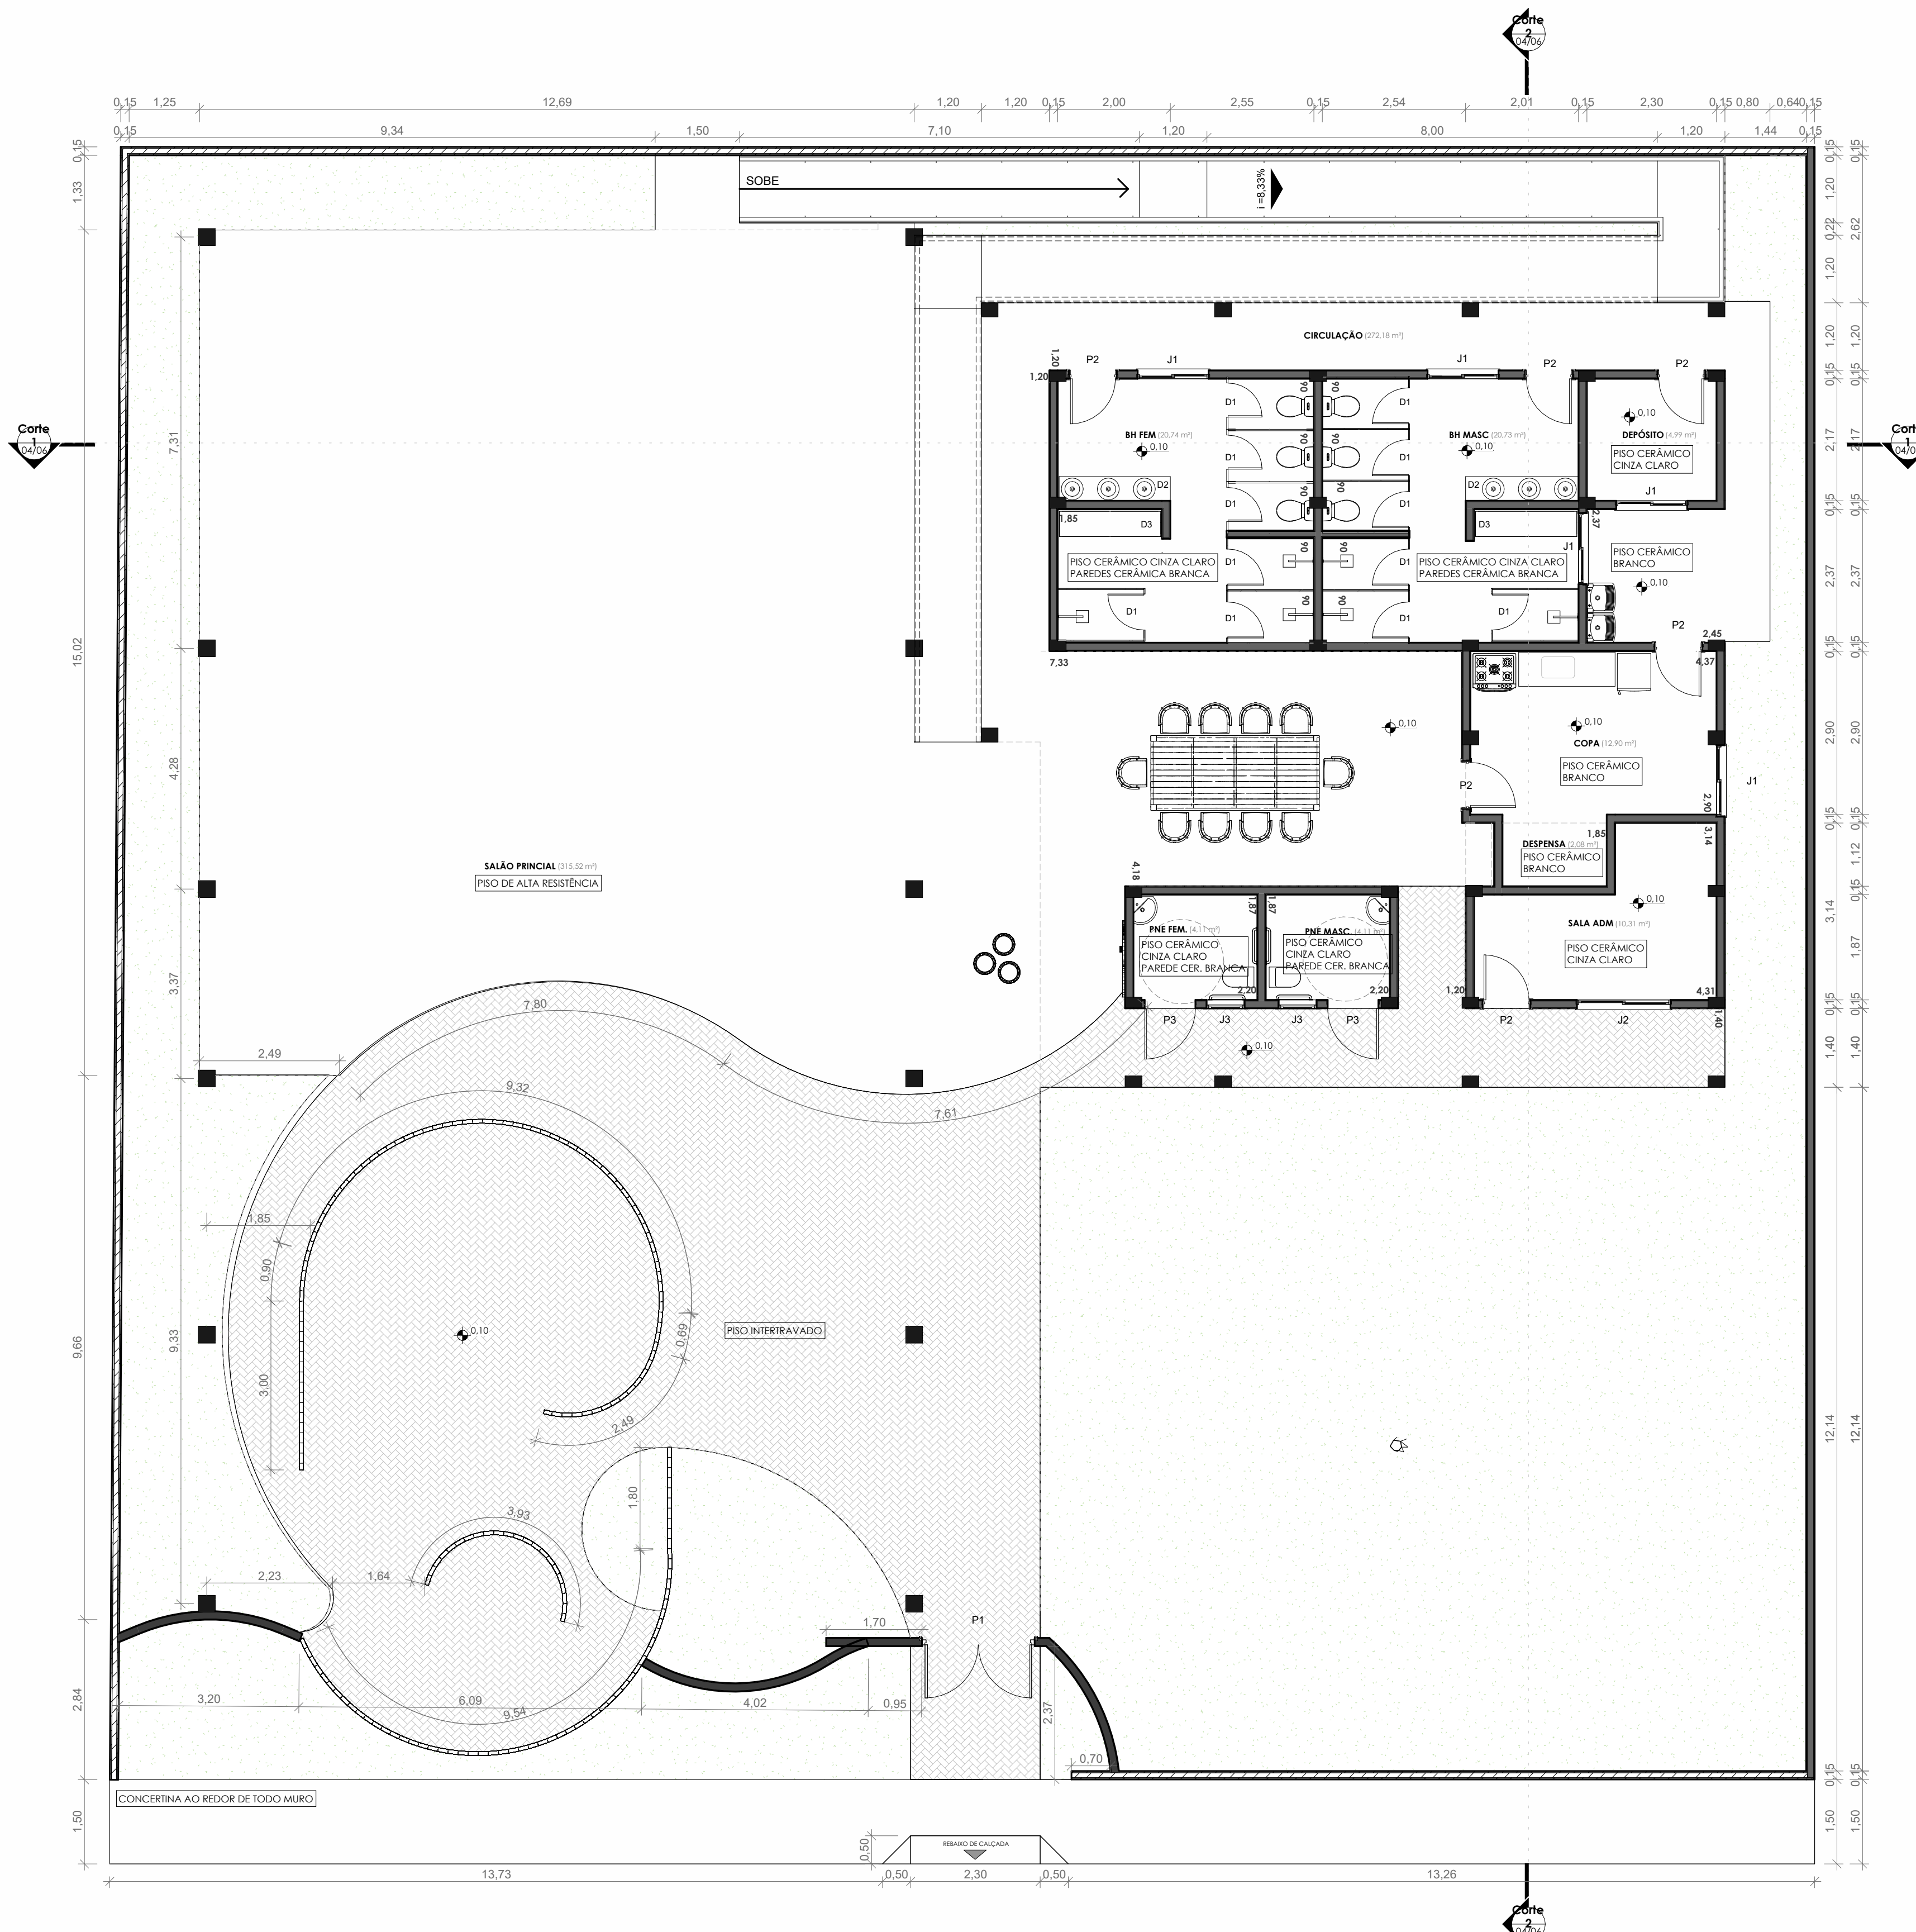

2 VISTA ISOMÉTRICA

TABELA DE PORTAS				
Marca	Altura	Largura	Quantidade	Descrição
P1	2,10	2,00	1	PORTÃO DE MADEIRA
P2	2,10	0,80	10	MADEIRA TRADICIONAL
P3	2,10	0,90	2	MADEIRA TRADICIONAL
P4	2,10	0,80	1	Porta de Madeira com uma folha de correr
P5	2,04	2,34	1	Porta de alumínio c/ 4 folhas de vidro de correr


TABELA DE JANELAS					
Tipo	Largura	Altura	Peitoril	Quant	Descrição
J1	1,20	0,50	1,60	5	Janela de vidro 2 folhas (1 corre)
J2	1,60	1,10	1,00	1	Janela de vidro 2 folhas (1 corre)
J3	0,60	0,60	1,50	4	Maxim-ar (1 folha)
J4	0,80	0,80	1,00	2	Maxim-ar (1 folha)
J5	0,80	0,80	0,50	2	Maxim-ar (1 folha)
J6	5,74	1,04	1,00	1	Janela de vidro 4 folhas (2 corre)
J7	3,14	1,04	1,00	2	Janela de vidro 4 folhas (2 corre)

PROJETO ARQUITETÔNICO

QUADRO DE ÁREAS		
TERRENO	875,12 m²	
ÁREA CONSTRUÍDA	804,80 m²	
ÁREA PERMEÁVEL	318,98 m²	
TAXA DE OCUPAÇÃO	92%	
COEFICIENTE DE APROVEITAMENTO	0,92	
PROJETO		
CASA DA CAPOEIRA		
PROPRIETÁRIO		ENDEREÇO
PREF. MUN. TEIXEIRA DE FREITAS		RUA ISRAEL, S/N. ULYSSES GUIMARÃES
DATA	CONTEÚDO	FRANCHA
MAIO/2025	PLANTA BAIXA GERAL	
REV1 - 08/08/25		
ESCALA	PROJETO ARQUITETONICO	
1 : 75	ISABELLA MONTEIRO CAU: A297457-6 MAICON RIOS CAU: A177792-0	02/06

OBSERVAÇÕES:

- D1: Divisórias de banheiro de granito, com porta de abrir veneziana de 0,80x1,70x0,20 m.
- D2: Bancada de granito (h=90 cm) com cubas de embutir brancas. Espelho retangular 1,80x1,00 m.
- D3: Banco de madeira 1,85 m de comprimento.

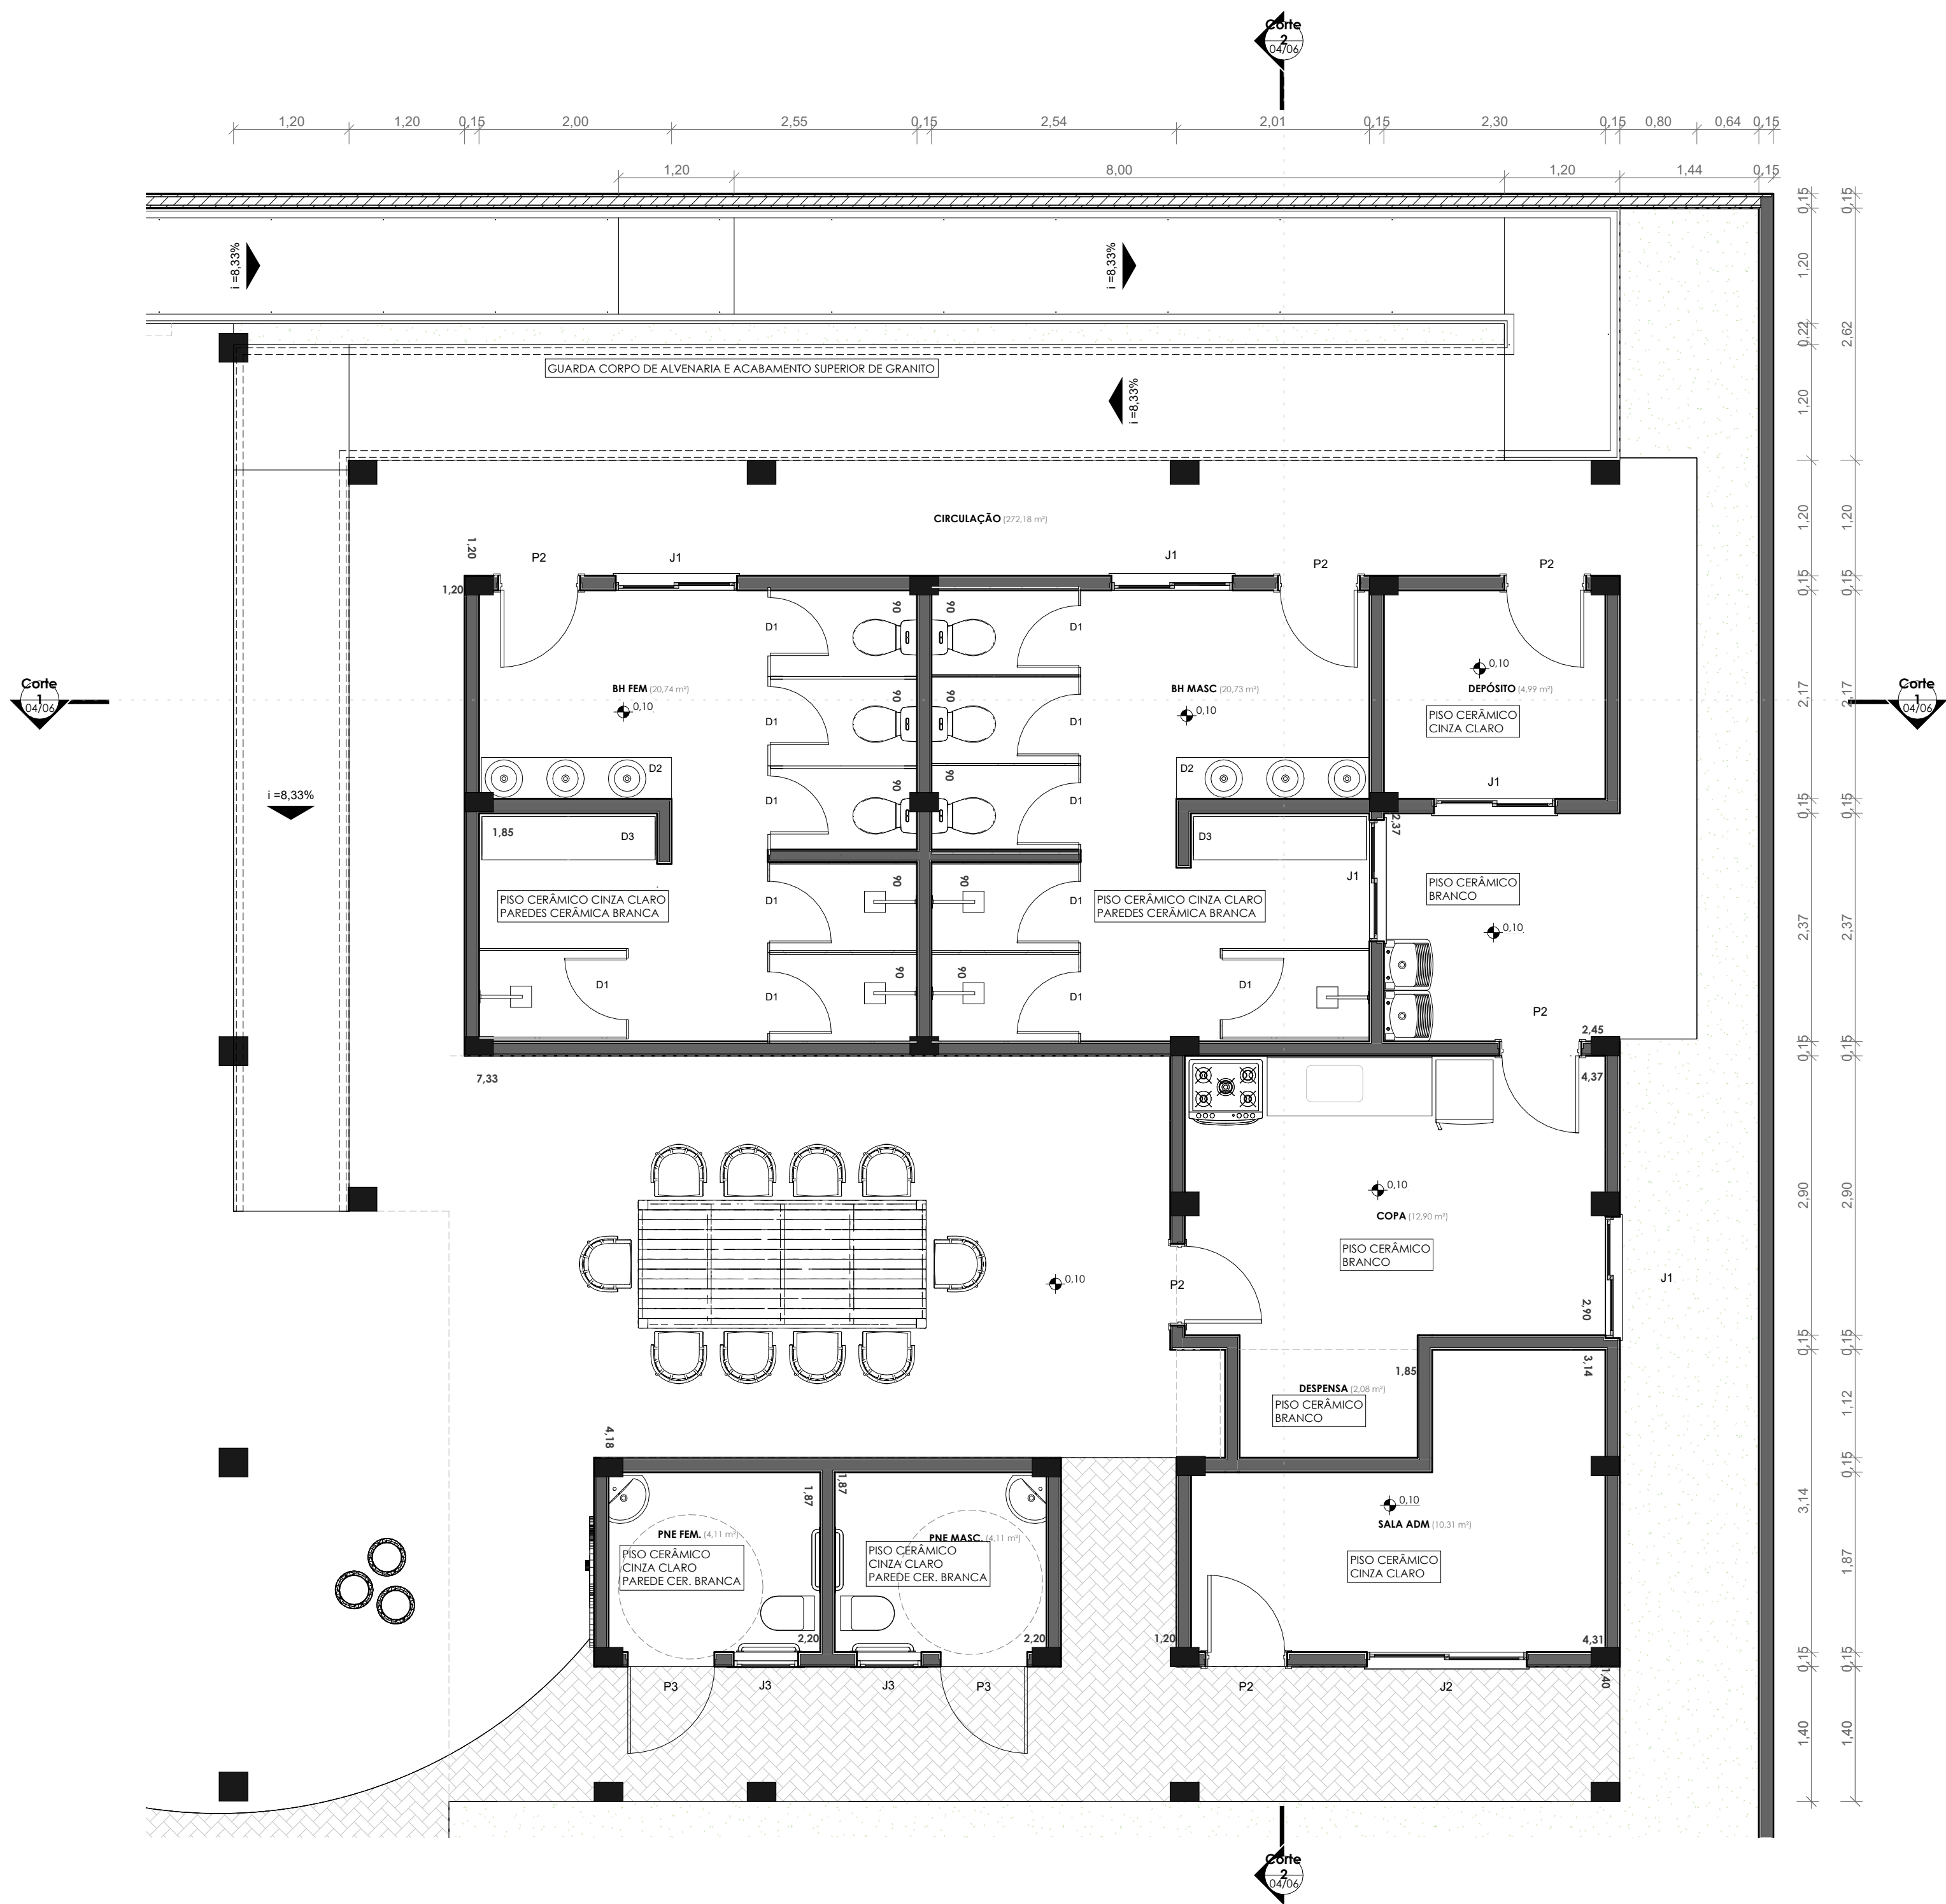


1
TÉRREO - AMPLIADA
1 : 50

- OBSERVAÇÕES:
- D1: Divisórias de banheiro de granito, com porta de abrir veneziana de 0,80x1,70x0,20 m
 - D2: Bancada de granito (h=90 cm) com cubas de embutir brancas. Espelho retangular 1,80x1,00 m.
 - D3: Banco de madeira 1,85 m de comprimento.

TABELA DE JANELAS					
Tipo	Largura	Altura	Peitoril	Quant	Descrição
J1	1,20	0,50	1,60	5	Janela de vidro 2 folhas (1 corre)
J2	1,60	1,10	1,00	1	Janela de vidro 2 folhas (1 corre)
J3	0,60	0,60	1,50	4	Maxim-ar (1 folha)
J4	0,80	0,80	1,00	2	Maxim-ar (1 folha)
J5	0,80	0,80	0,50	2	Maxim-ar (1 folha)
J6	5,74	1,04	1,00	1	Janela de vidro 4 folhas (2 corre)
J7	3,14	1,04	1,00	2	Janela de vidro 4 folhas (2 corre)


TABELA DE PORTAS				
Marca	Altura	Largura	Quantidade	Descrição
P1	2,10	2,00	1	PORTÃO DE MADEIRA
P2	2,10	0,80	10	MADEIRA TRADICIONAL
P3	2,10	0,90	2	MADEIRA TRADICIONAL
P4	2,10	0,80	1	Porta de Madeira com uma folha de correr
P5	2,04	2,34	1	Porta de alumínio c/ 4 folhas de vidro de correr

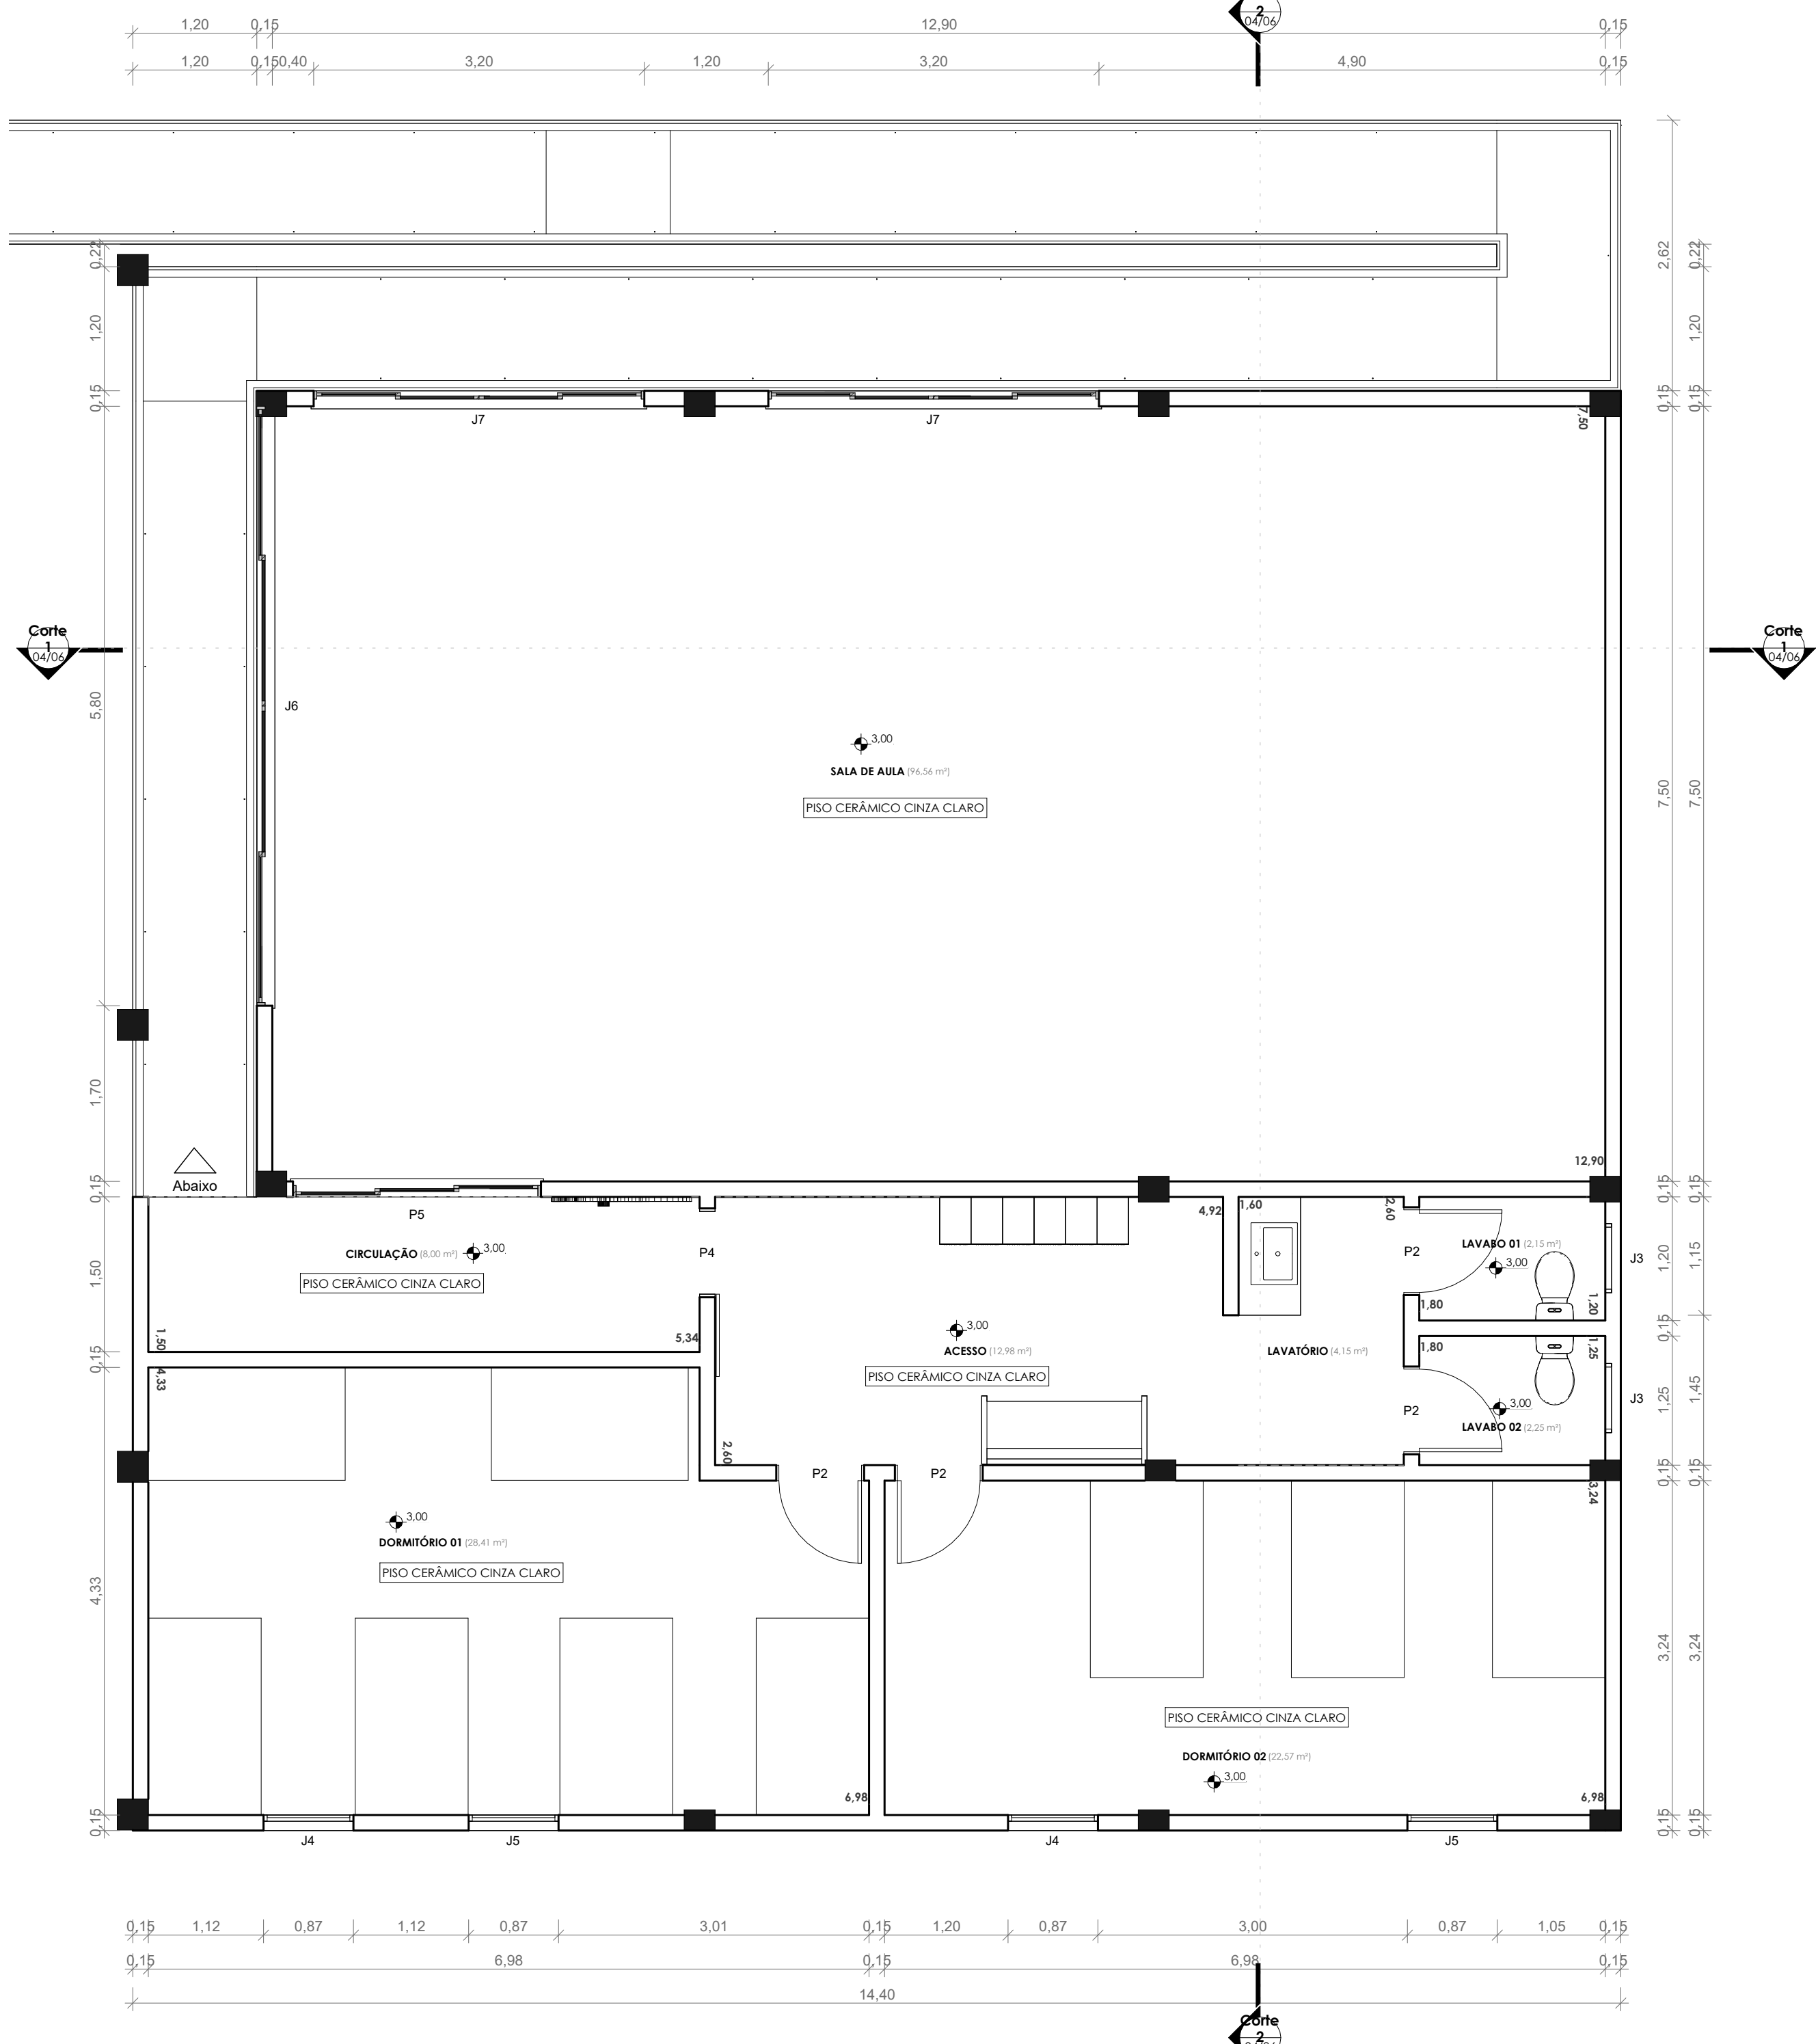

2
PAV. SUPERIOR
1 : 50

PROJETO ARQUITETÔNICO

QUADRO DE ÁREAS		
TERRENO	875,12 m²	
ÁREA CONSTRUÍDA	804,80 m²	
ÁREA PERMEÁVEL	318,99 m²	
TAXA DE OCUPAÇÃO	92%	
COEFICIENTE DE APROVEITAMENTO	0,92	
PROJETO		
CASA DA CAPOEIRA		
PROPRIETÁRIO		ENDEREÇO
PREF. MUN. TEIXEIRA DE FREITAS		RUA ISRAEL, S/N, ULISSES GUIMARÃES
DATA	CONTEÚDO	PRANCHA
MAIO/2025	PLANTA BAIXA - AMPLIADA	03/06
REV1 - 08/08/25	PROJETO ARQUITETÔNICO	
ESCALA	ISABELLA MONTEIRO CAU: A297457-4 MAICON RIOS CAU: A177792-0	
1 : 50		

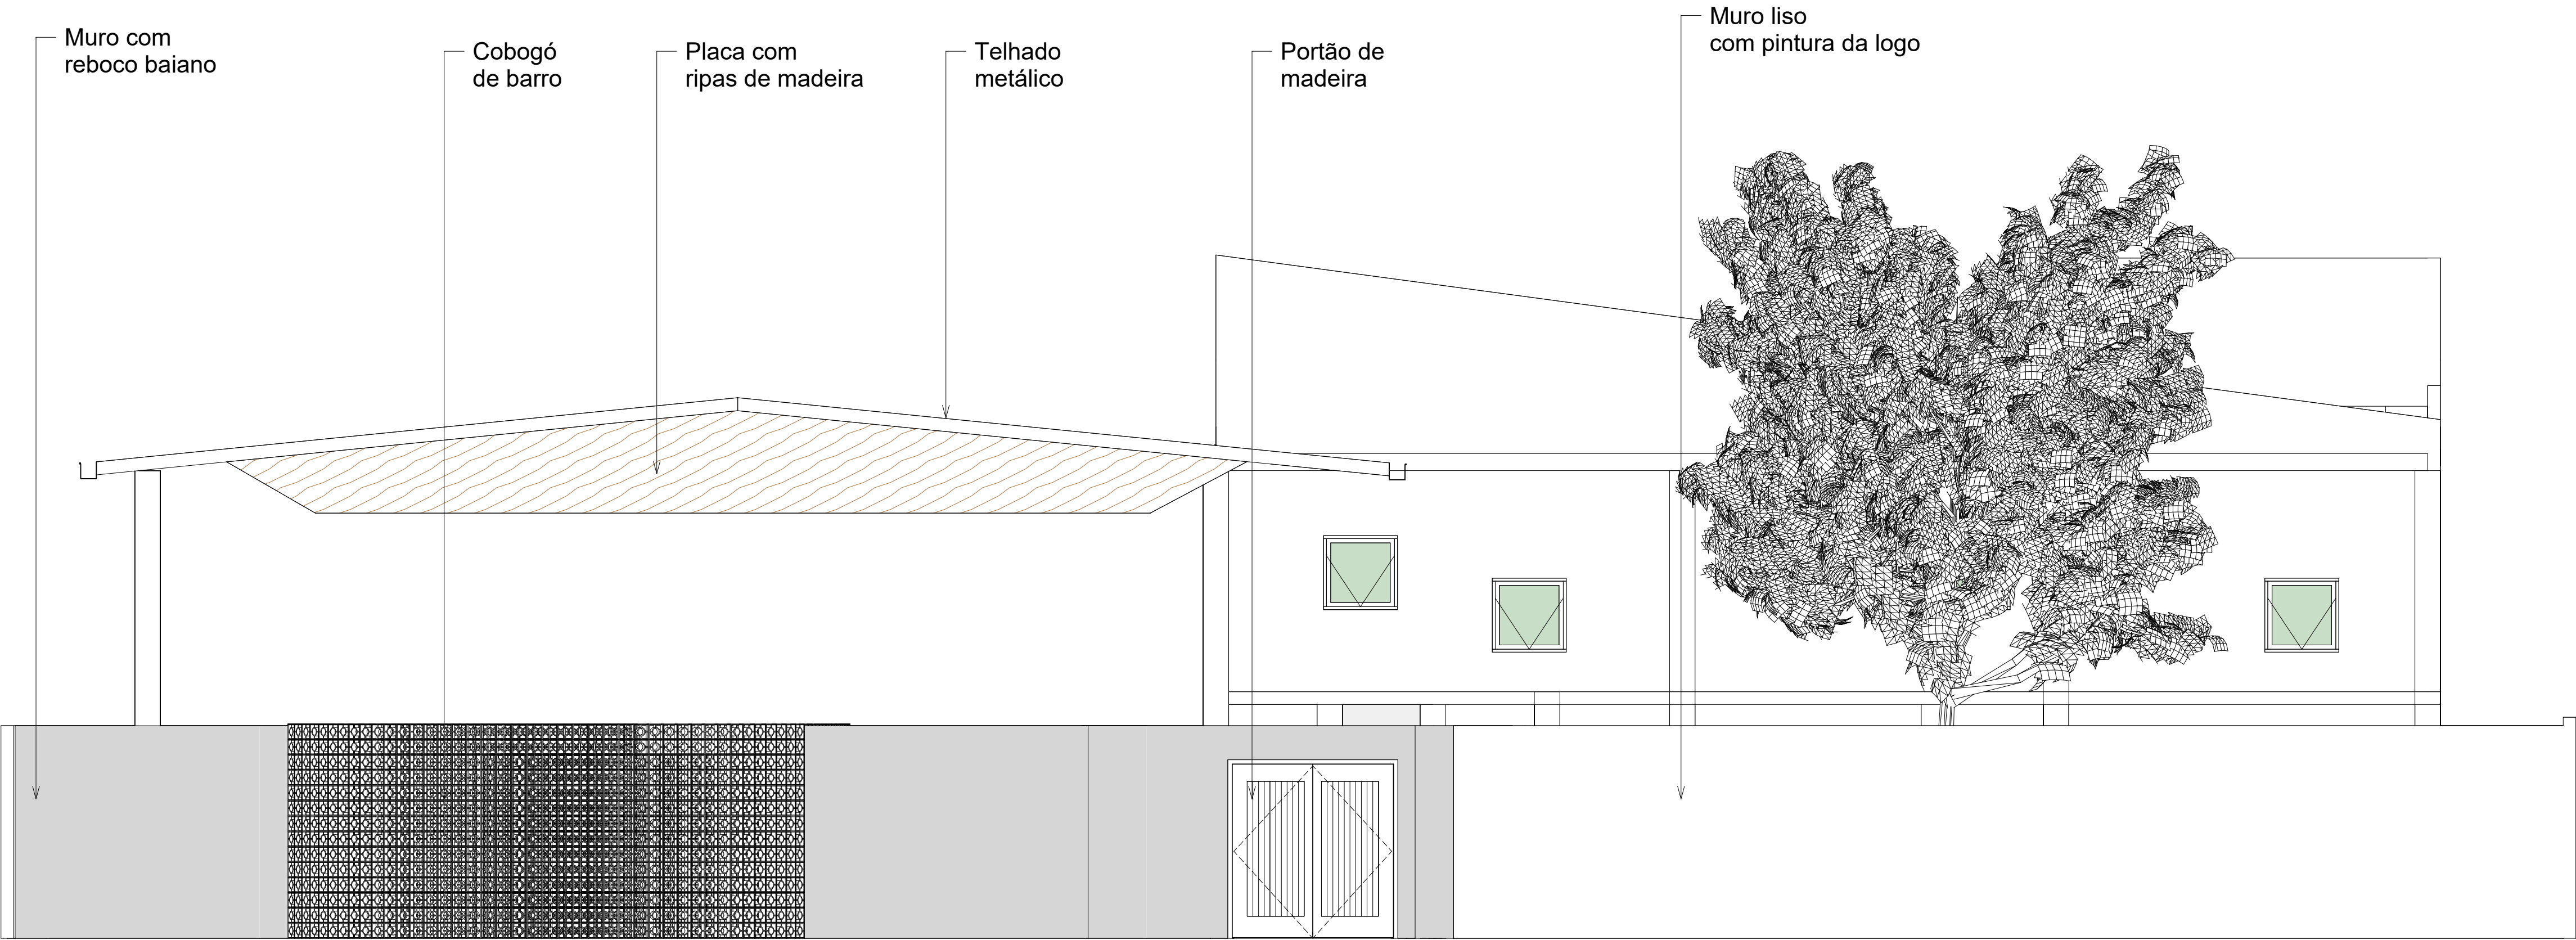


1 FACHADA FRONTAL
1 : 50



IMAGEM RENDERIZADA

PROJETO ARQUITETÔNICO

QUADRO DE ÁREAS		
TERRENO	875,12 m²	
ÁREA CONSTRUÍDA	804,80 m²	
ÁREA PERMEÁVEL	318,99 m²	
TAXA DE OCUPAÇÃO	92%	
COEFICIENTE DE APROVEITAMENTO	0,92	
PROJETO		
CASA DA CAPOEIRA		
PROPRIETARIO		ENDERECO
PREF. MUN. TEIXEIRA DE FREITAS		RUA ISRAEL, S/N, ULISSES GUIMARÃES
DATA	CONTEUDO	PRANCHA
MAIO/2025	FACHADA	05/06
REV1 - 08/08/25	PROJETO ARQUITETÔNICO	
ESCALA	ISABELLA MONTEIRO CAU: A297457-6 MAICON RIOS CAU: A177792-0	
1 : 50		

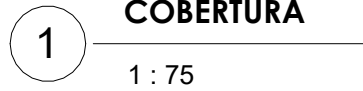

ENDEREÇO
RUA ISRAEL, S/N, ULISSES GUIMARÃES

06/06