
COORDENADAS: 12º14'24"S - 44º25'19"W

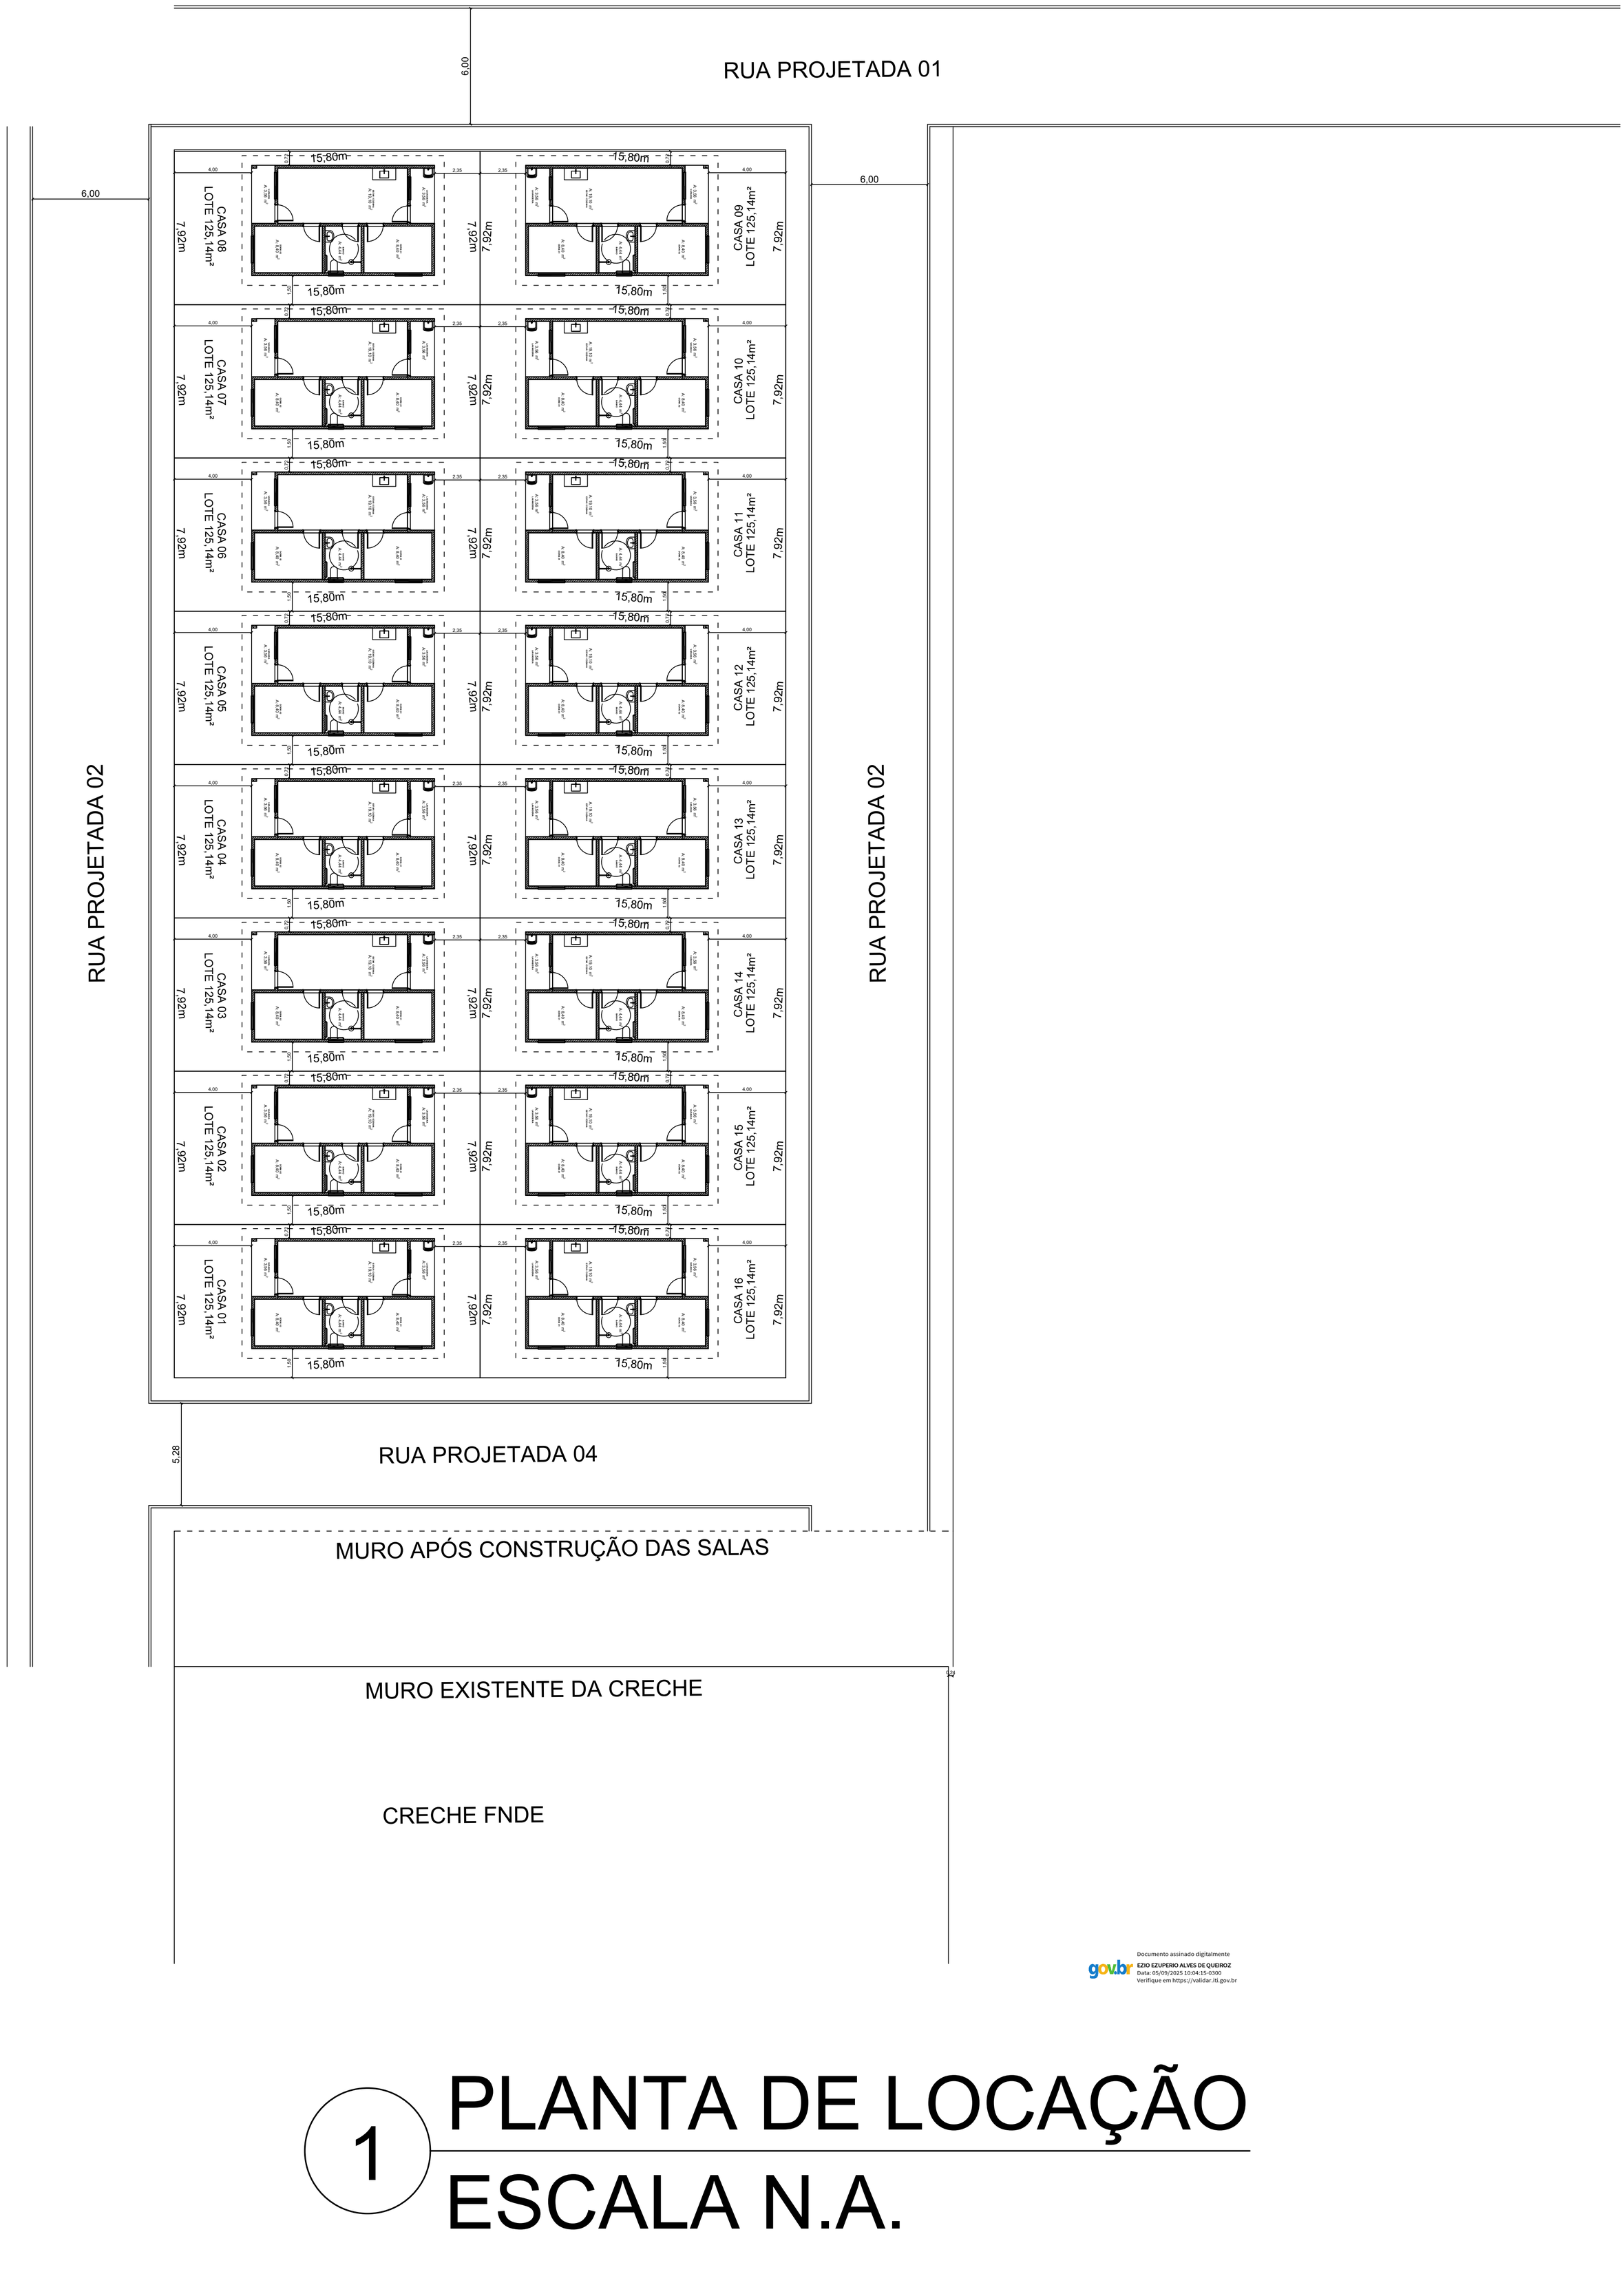


Documento assinado digitalmente
gov.br
EZIO EZUPERIO ALVES DE QUEIROZ
Data: 05/09/2025 10:04:15-0300
Verifique em https://validar.iti.gov.br

1 PLANTA DE LOCAÇÃO

ESCALA N.A.

COORDENADAS: 12º14'17"S - 44º25'07"W

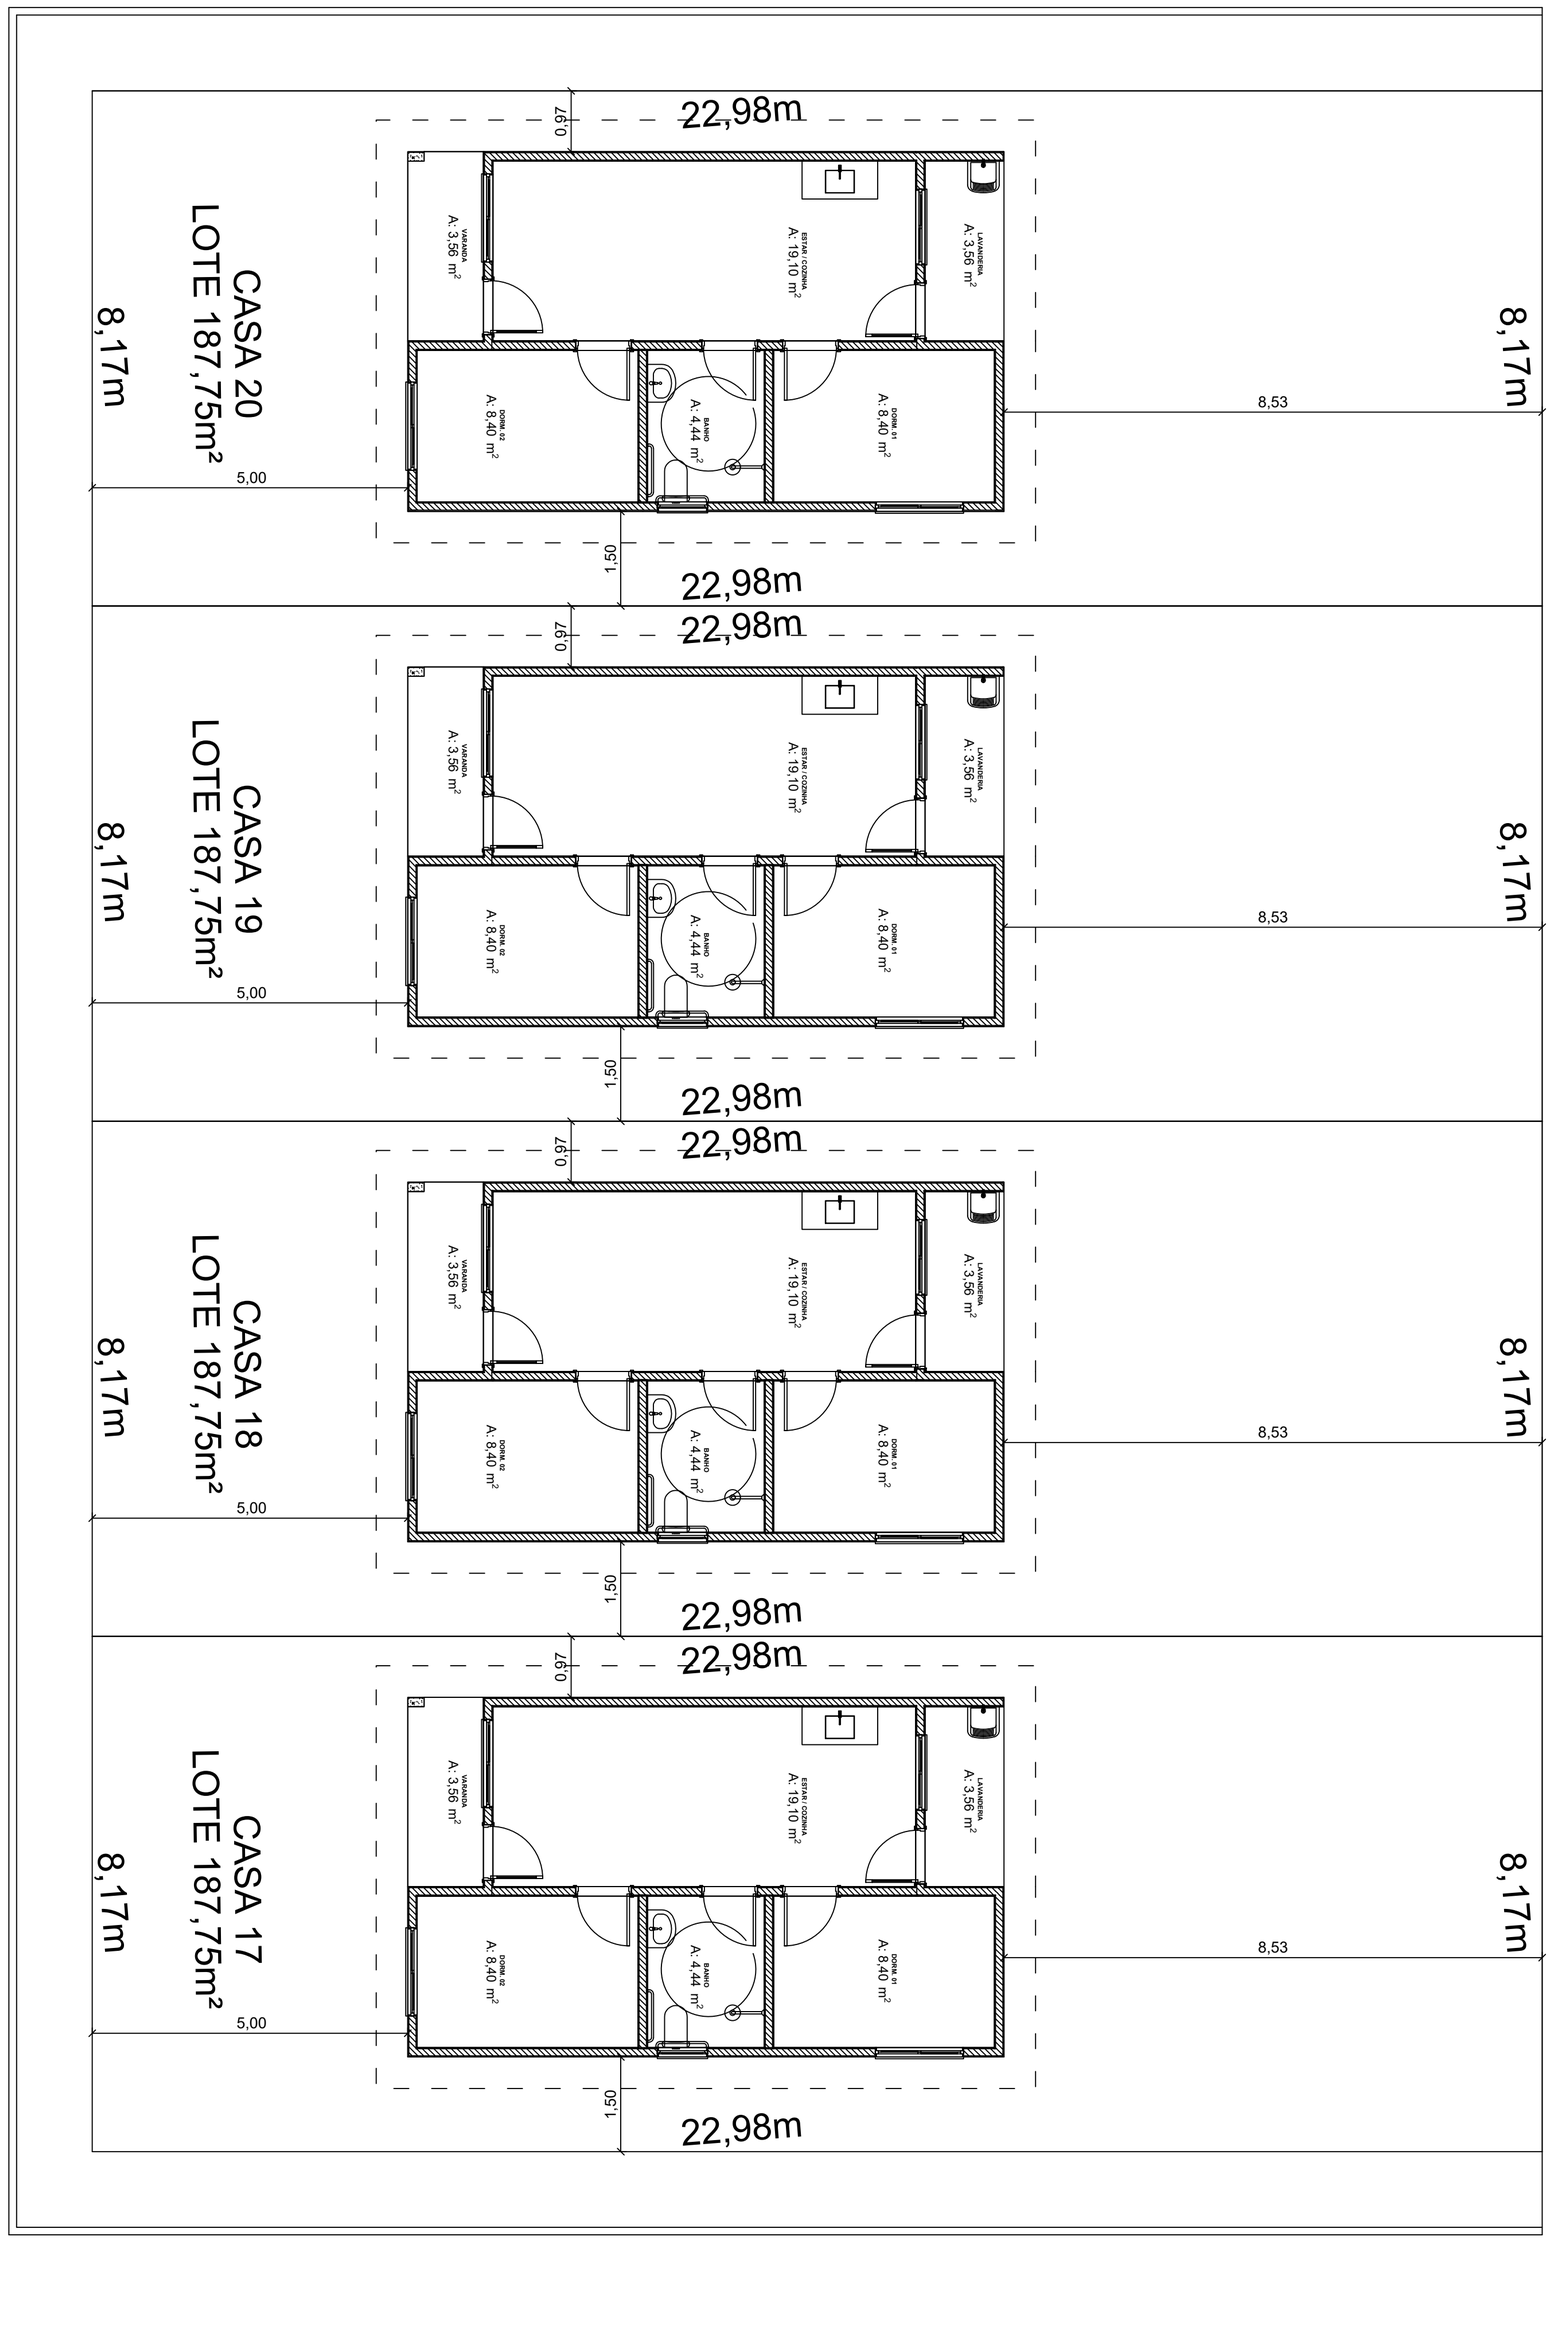

1 PLANTA DE LOCAÇÃO

ESCALA N.A.

Documento assinado digitalmente
gov.br
EZIO EZUPERIO ALVES DE QUEIROZ
Data: 05/09/2025 10:03:33-0300
Verifique em https://validar.iti.gov.br