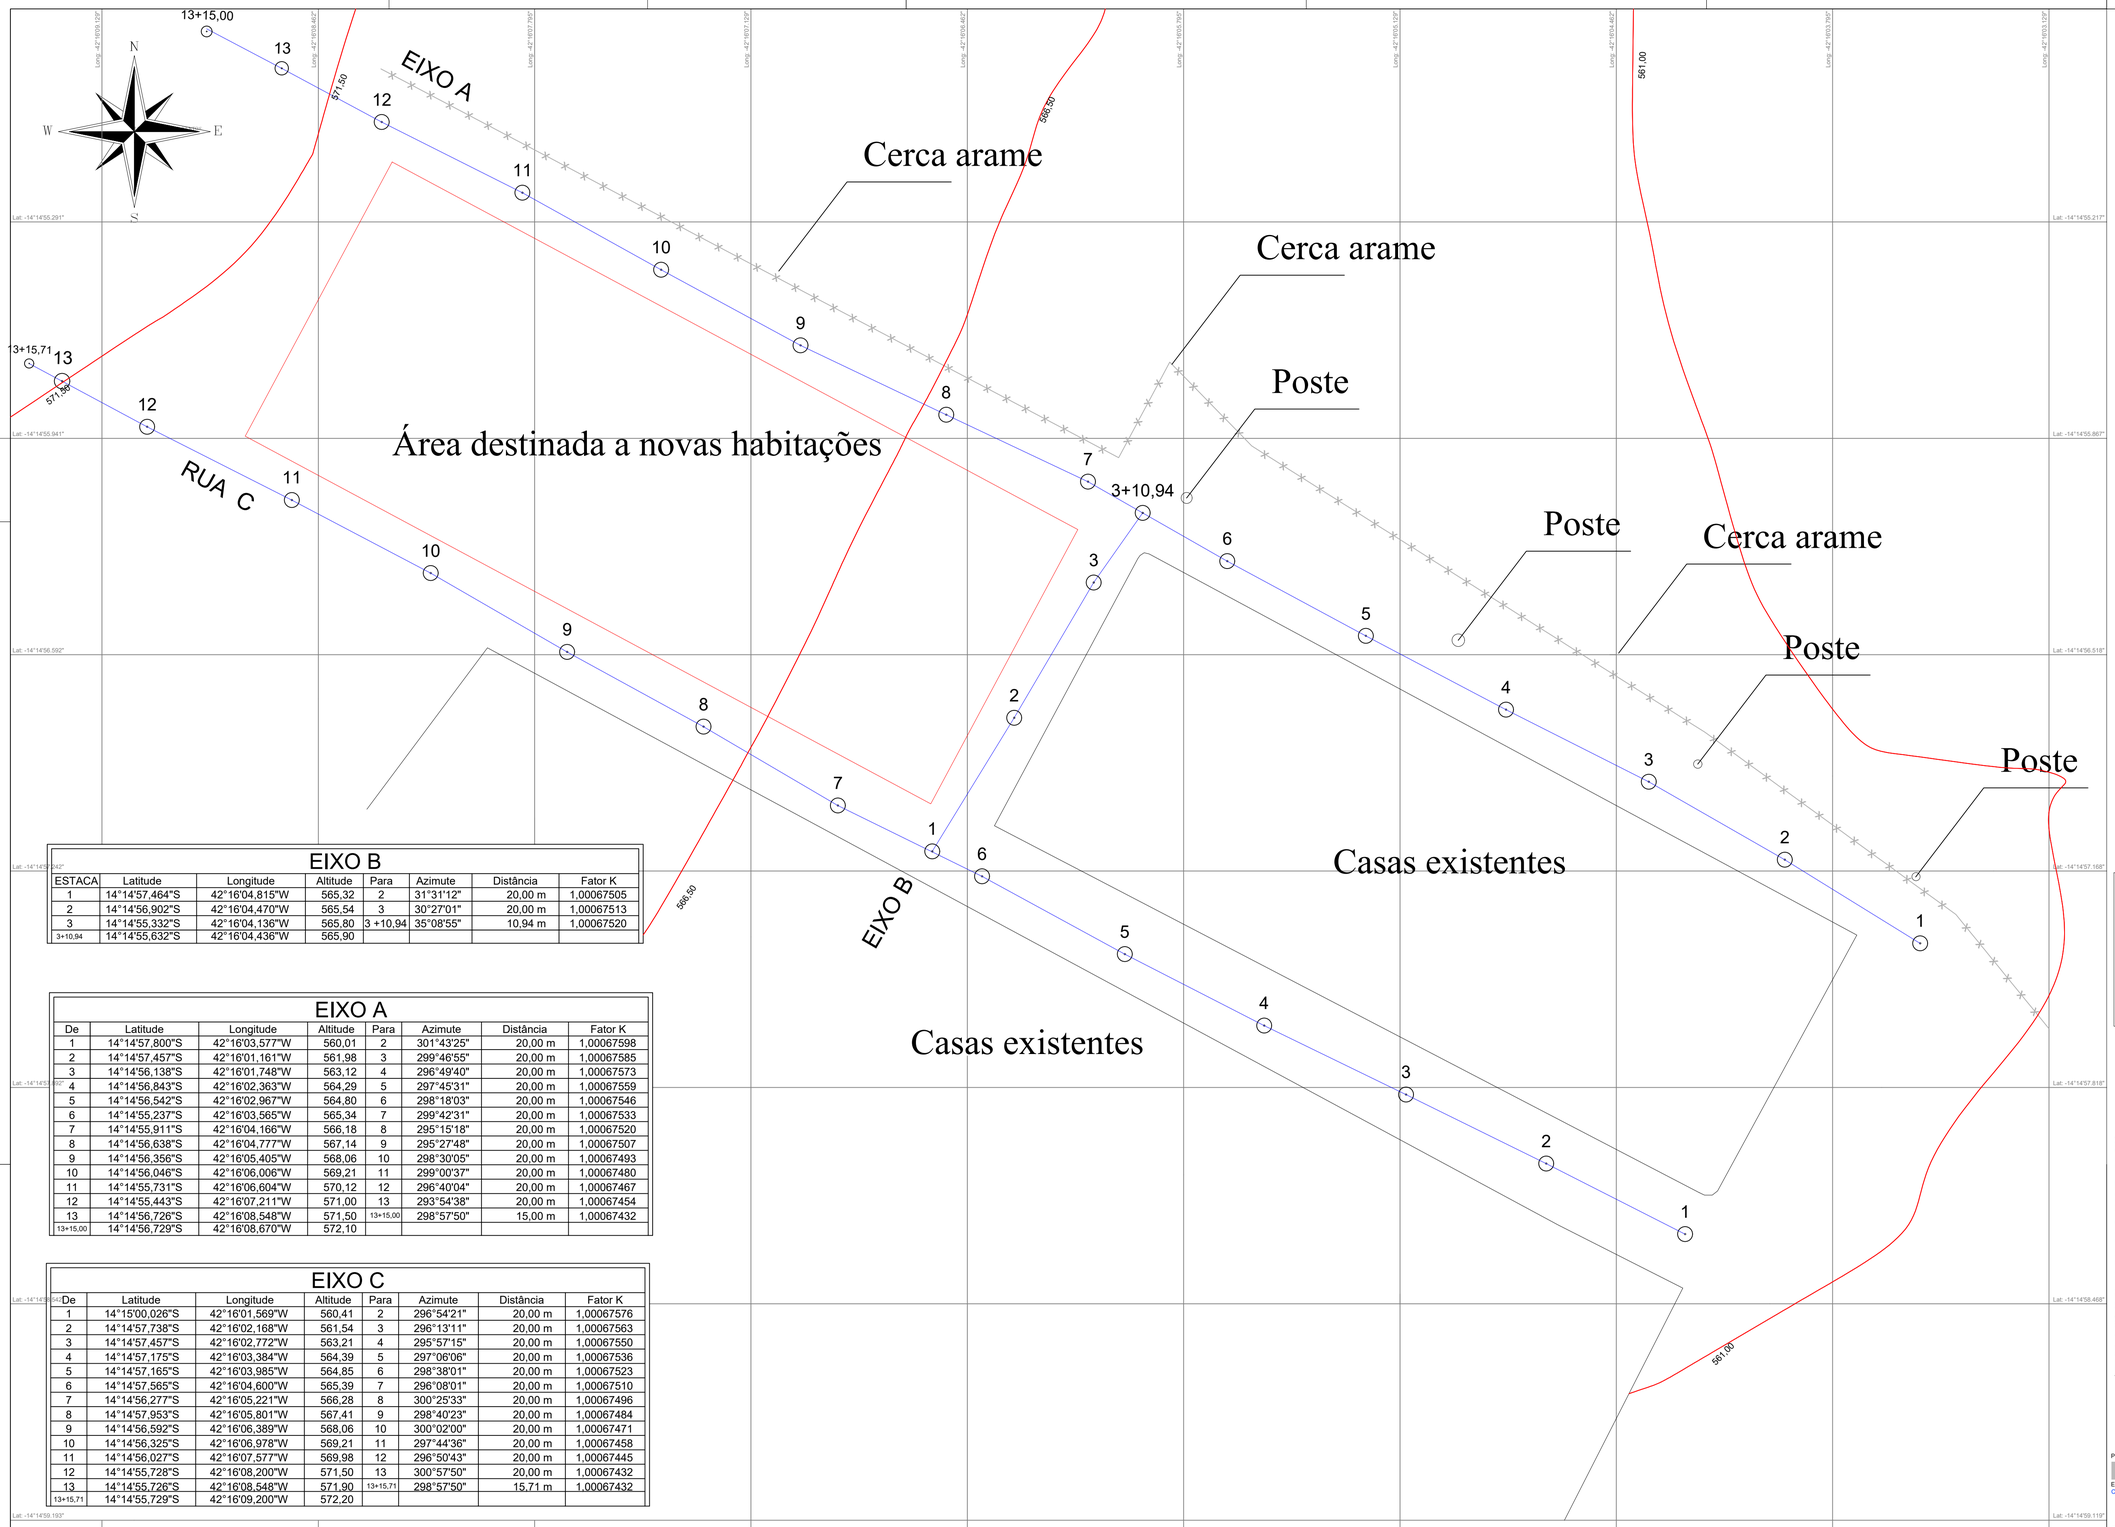

EIXO B

ESTACA	Latitude	Longitude	Altitude	Para	Azimute	Distância	Fator K
1	14°14'57,464"S	42°16'04,815"W	565,32	2	31°31'12"	20,00 m	1,00067505
2	14°14'56,902"S	42°16'04,470"W	565,54	3	30°27'01"	20,00 m	1,00067513
3	14°14'55,332"S	42°16'04,136"W	565,80	3 +10,94	35°08'55"	10,94 m	1,00067520
3+10,94	14°14'55,632"S	42°16'04,436"W	565,90				

EIXO A

De	Latitude	Longitude	Altitude	Para	Azimute	Distância	Fator K
1	14°14'57,800"S	42°16'03,577"W	560,01	2	301°43'25"	20,00 m	1,00067598
2	14°14'57,457"S	42°16'01,161"W	561,98	3	299°46'55"	20,00 m	1,00067585
3	14°14'56,138"S	42°16'01,748"W	563,12	4	296°49'40"	20,00 m	1,00067573
4	14°14'56,843"S	42°16'02,363"W	564,29	5	297°45'31"	20,00 m	1,00067559
5	14°14'56,542"S	42°16'02,967"W	564,80	6	298°18'03"	20,00 m	1,00067546
6	14°14'55,237"S	42°16'03,565"W	565,34	7	299°42'31"	20,00 m	1,00067533
7	14°14'55,911"S	42°16'04,166"W	566,18	8	295°15'18"	20,00 m	1,00067520
8	14°14'56,638"S	42°16'04,777"W	567,14	9	295°27'48"	20,00 m	1,00067507
9	14°14'56,356"S	42°16'05,405"W	568,06	10	298°30'05"	20,00 m	1,00067493
10	14°14'56,046"S	42°16'06,006"W	569,21	11	299°00'37"	20,00 m	1,00067480
11	14°14'55,731"S	42°16'06,604"W	570,12	12	296°40'04"	20,00 m	1,00067467
12	14°14'55,443"S	42°16'07,211"W	571,00	13	293°54'38"	20,00 m	1,00067454
13	14°14'56,726"S	42°16'08,548"W	571,50	13+15,00	298°57'50"	15,00 m	1,00067432
13+15,00	14°14'56,729"S	42°16'08,670"W	572,10				

EIXO C

De	Latitude	Longitude	Altitude	Para	Azimute	Distância	Fator K
1	14°15'00,026"S	42°16'01,569"W	560,41	2	296°54'21"	20,00 m	1,00067576
2	14°14'57,738"S	42°16'02,168"W	561,54	3	296°13'11"	20,00 m	1,00067563
3	14°14'57,457"S	42°16'02,772"W	563,21	4	295°57'15"	20,00 m	1,00067550
4	14°14'57,175"S	42°16'03,384"W	564,39	5	297°06'06"	20,00 m	1,00067536
5	14°14'57,165"S	42°16'03,985"W	564,85	6	298°38'01"	20,00 m	1,00067523
6	14°14'57,565"S	42°16'04,600"W	565,39	7	296°08'01"	20,00 m	1,00067510
7	14°14'56,277"S	42°16'05,221"W	566,28	8	300°25'33"	20,00 m	1,00067496
8	14°14'57,953"S	42°16'05,801"W	567,41	9	298°40'23"	20,00 m	1,00067484
9	14°14'56,592"S	42°16'06,389"W	568,06	10	300°02'00"	20,00 m	1,00067471
10	14°14'56,325"S	42°16'06,978"W	569,21	11	297°44'36"	20,00 m	1,00067458
11	14°14'56,027"S	42°16'07,577"W	569,98	12	296°50'43"	20,00 m	1,00067445
12	14°14'55,728"S	42°16'08,200"W	571,50	13	300°57'50"	20,00 m	1,00067432
13	14°14'55,726"S	42°16'08,548"W	571,90	13+15,71	298°57'50"	15,71 m	1,00067432
13+15,71	14°14'55,729"S	42°16'09,200"W	572,20				

Escala Gráfica:

Convenções topográficas - NBR 13133

PROJETO

FNHIS SUB-50

ENDEREÇO:
CONJUNTO HABITACIONAL - RUA S/NOME , BAIRRO PEDRINHAS

CIDADE
IBIASSUCÊ

ESTADO
BAHIA

CLIENTE
PREFEITURA MUNICIPAL DE IBIASSUCÊ

TADEU PRADO REBOUCAS PRATES:84823550587
Assinado de forma digital por TADEU PRADO REBOUCAS PRATES:84823550587
Dados: 2025.09.01 10:00:17 -03'00'

DESENHO
Eng. Civil - Otacisio Gomes Teixeira

OTACISIO GOMES TEIXEIRA:04470034533
Assinado de forma digital por OTACISIO GOMES TEIXEIRA:04470034533
Dados: 2025.09.01 09:45:54 -03'00'

FASE PROJETO
Projeto Inicial - Referência

ESCALA:
1/50

DIMENSÃO DA FOLHA:
A1

CONTEÚDO:

Levantamento cadastral topográfico - Eixo das Vias

RESPONSÁVEL:
Eng. Civil - Otacisio Gomes Teixeira

DATA:
20/06/2025

FOLHA:
01/03

ARQUIVO DIGITAL:
FNHIS SUB50.dwg

REVISÃO:
Rev.00

Este desenho é de exclusiva propriedade do autor e protegido pela Lei de Direitos Autorais (Lei nº 9.610/98 de 19/02/1998)

A0 = (1189 X 841)