



EIXO A

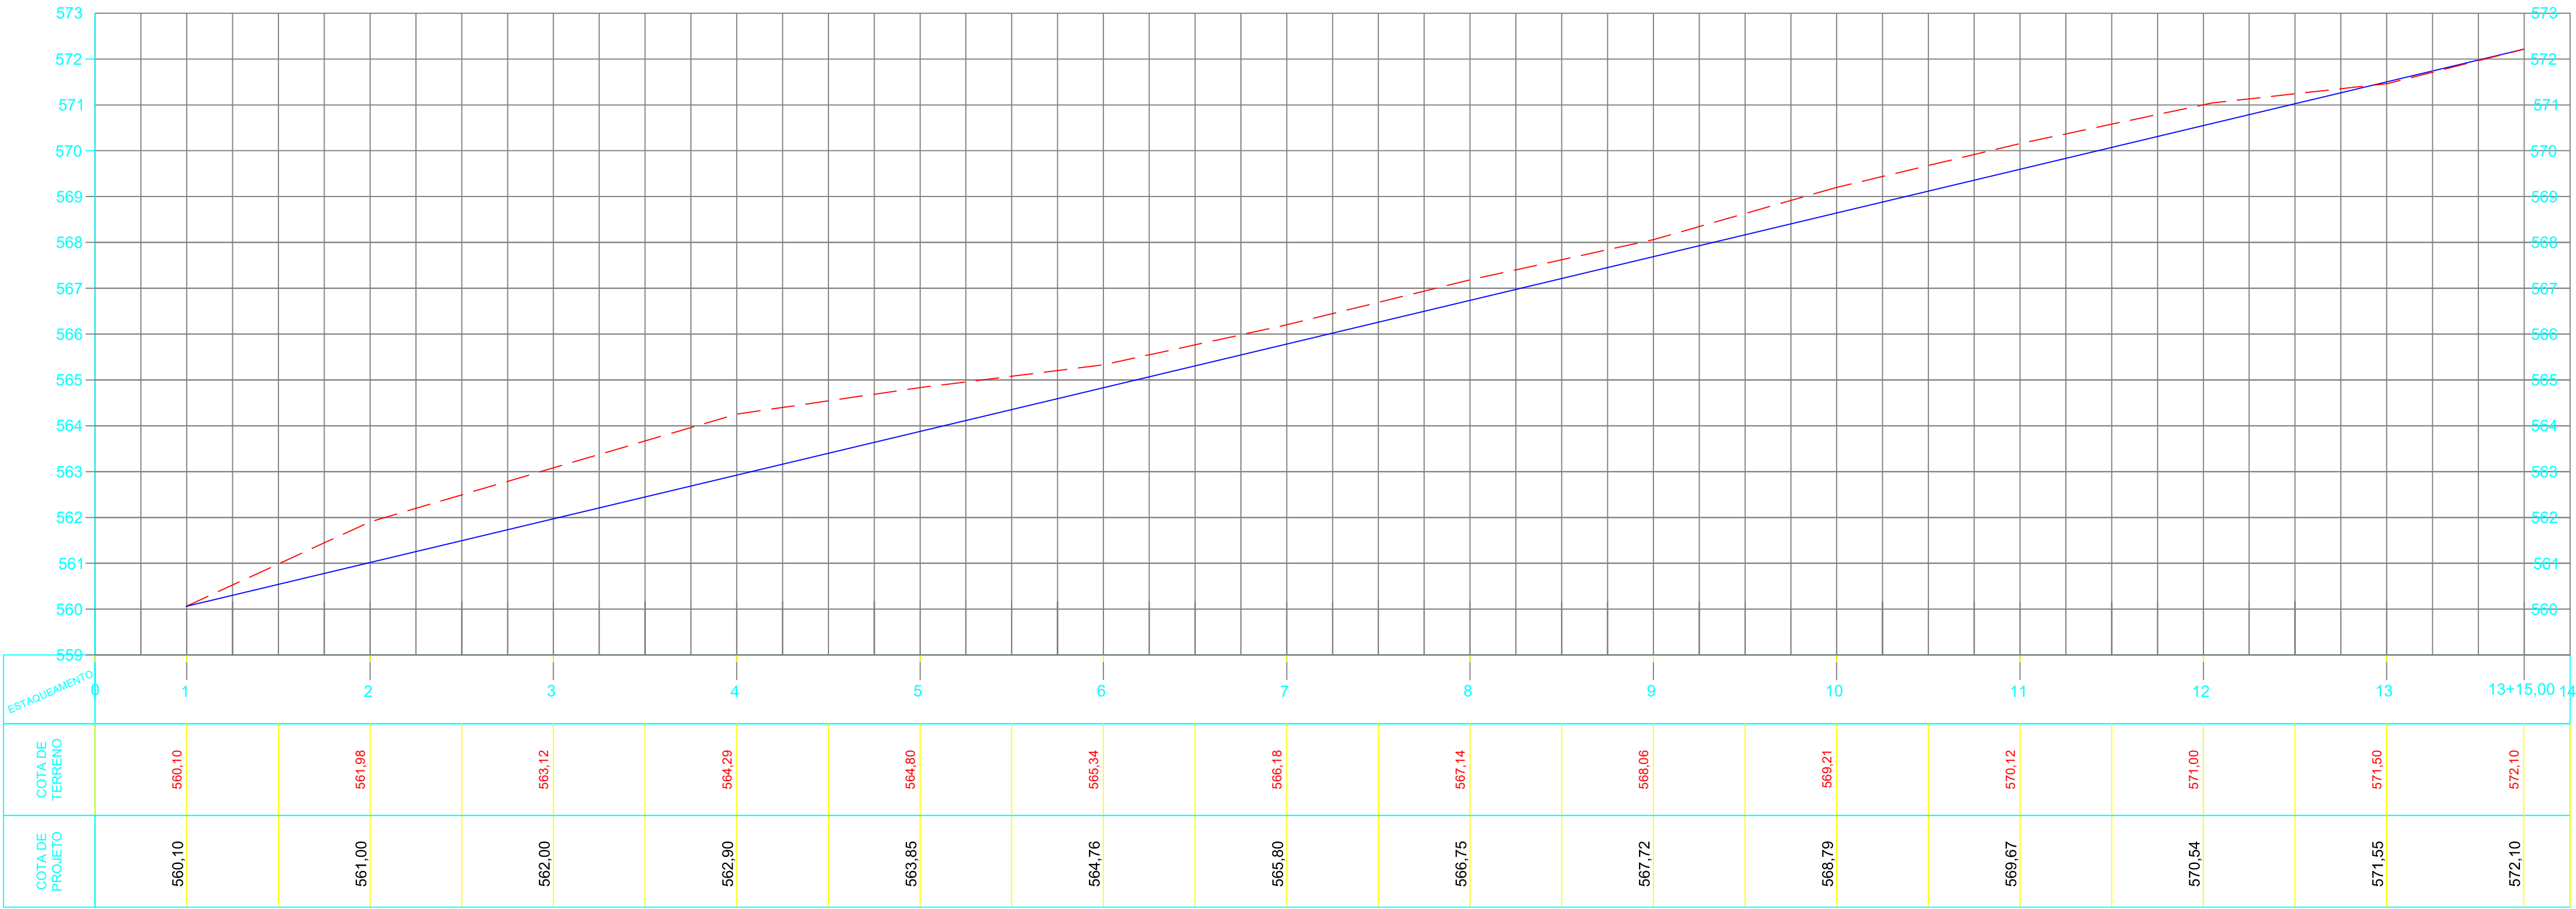

EIXO B

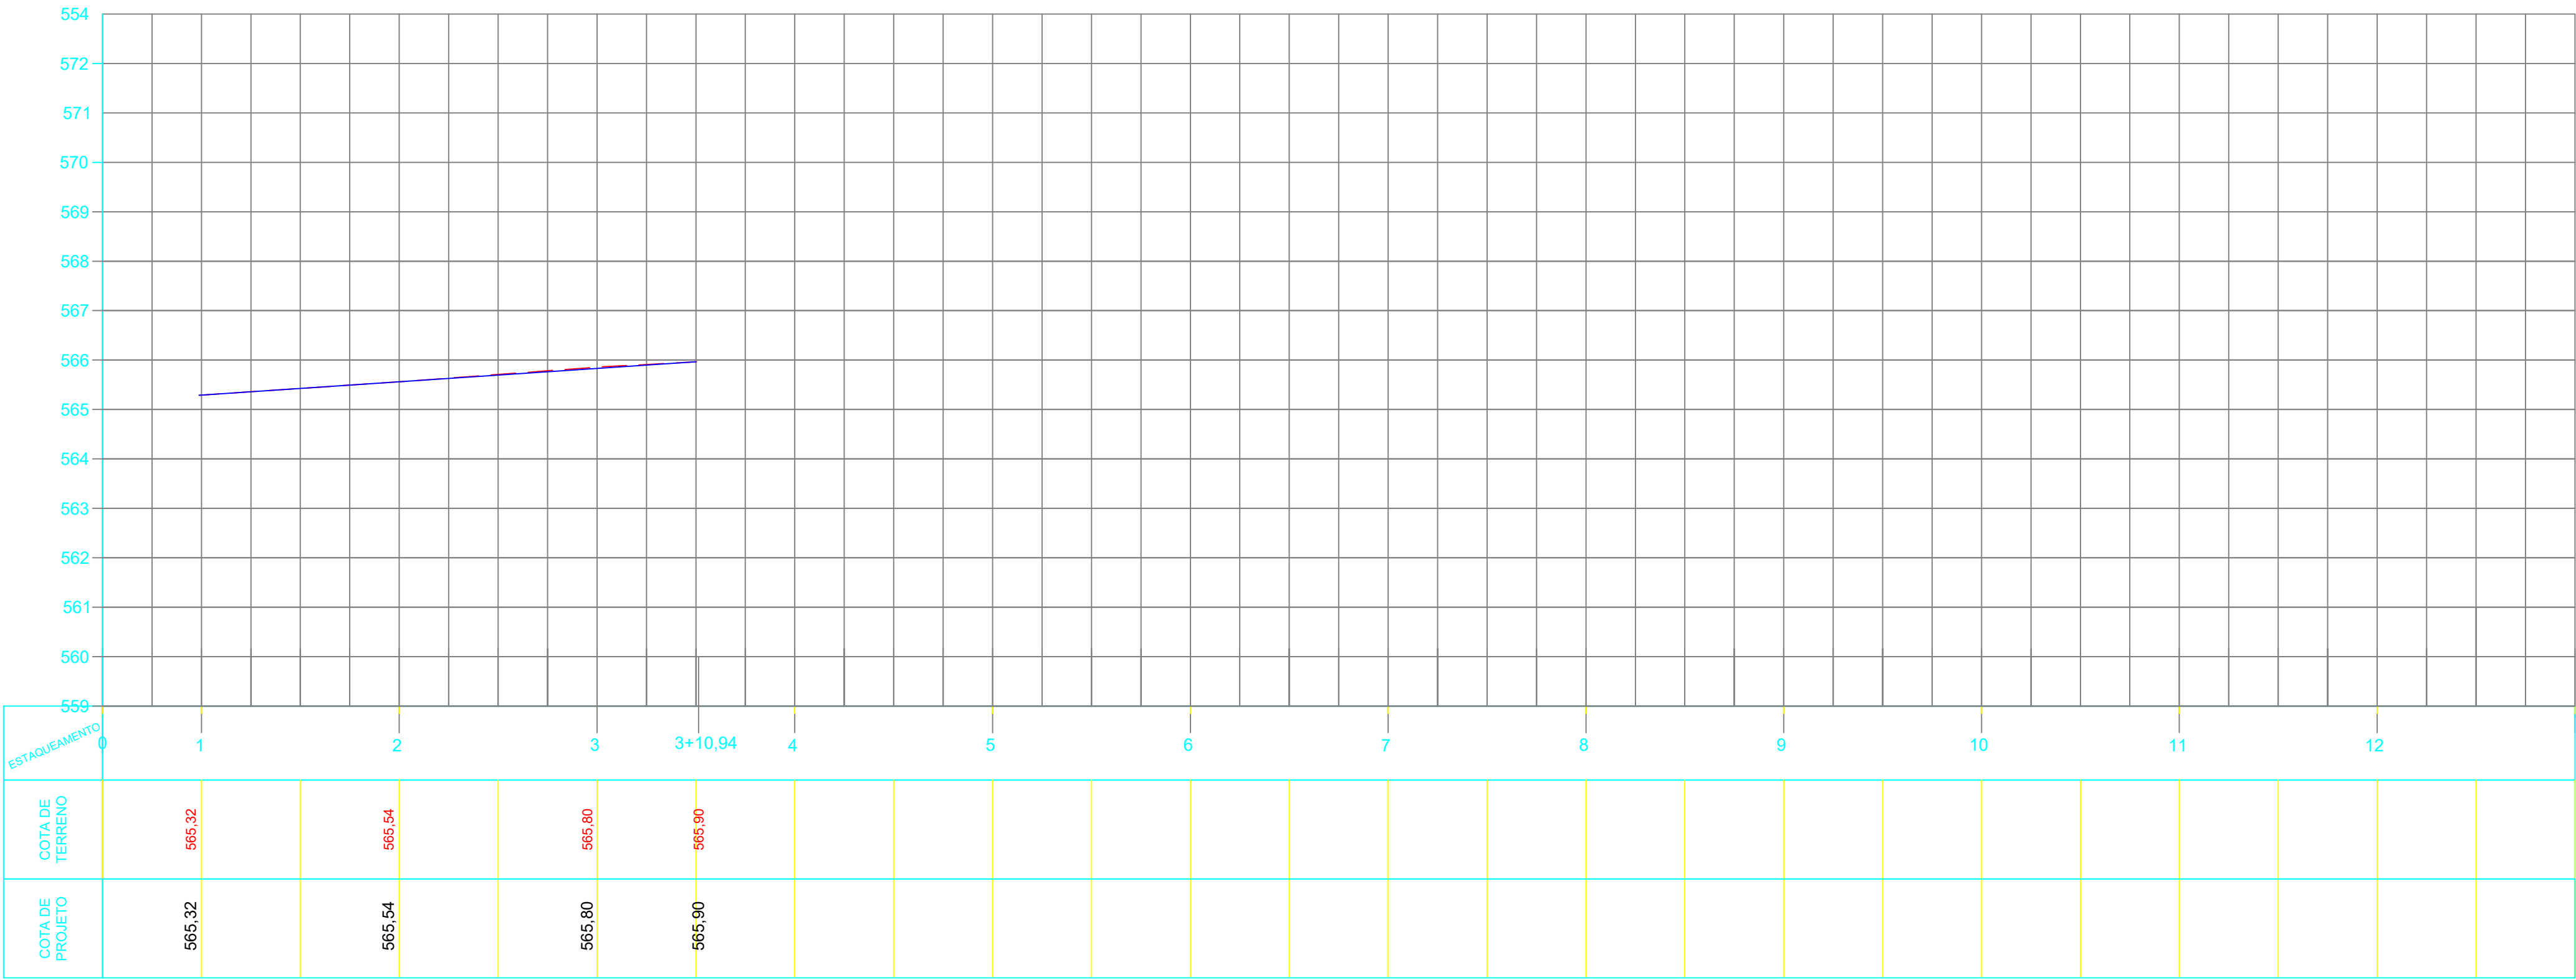

Convenções topográficas - NBR 13133



PROJETO
FNHIS SUB-50

ENDEREÇO:
CONJUNTO HABITACIONAL - RUA SINOME, BAIRRO PEDRINHAS

CIDADE:
IBASSUCÉ

ESTADO:
BAHIA

CLIENTE
PREFEITURA MUNICIPAL DE IBASSUCÉ

DESENHO
Eng. Civil - Otacisio Gomes Teixeira

FASE PROJETO
Projeto Inicial - Referência

ESCALA:
1:50

DIMENSÃO DA FOLHA
A1

CONTEÚDO:
Levantamento cadastral topográfico - Eixo das Vias

RESPONSÁVEL:
Eng. Civil - Otacisio Gomes Teixeira

DATA:
20/06/2025

FOLHA
02/03

ARQUIVO DIGITAL:
FNHIS SUB50.dwg

REVISÃO:
Rev 00