


EIXO C

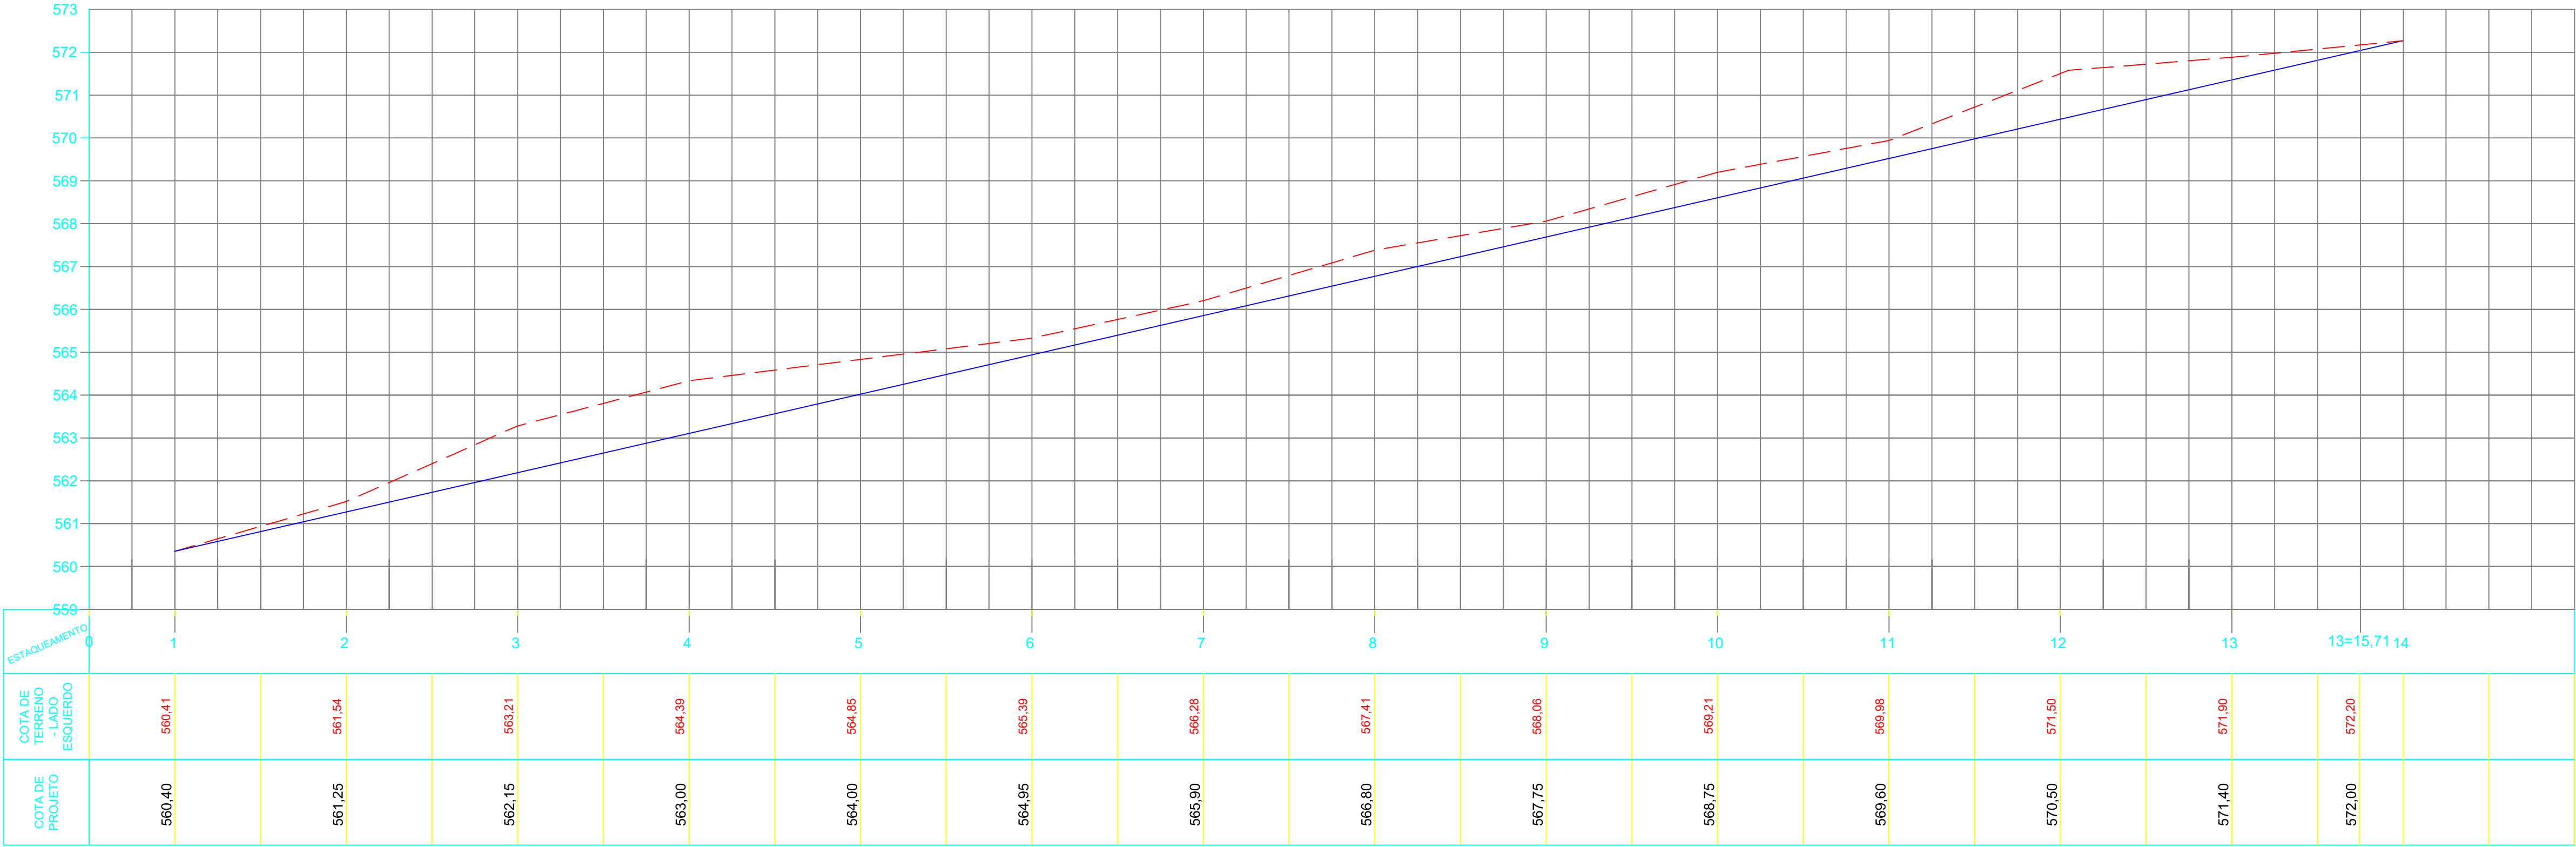

Convenções topográficas - NBR 13133




PROJETO  
**FNHIS SUB-50**

ENDEREÇO  
CONJUNTO HABITACIONAL - RUA SINOME, BAIRRO PEDRINHAS

CIDADE  
IBIASSUCÉ

CLIENTE  
PREFEITURA MUNICIPAL DE IBIASSUCÉ

DESENHO  
Eng. Civil - Otacisio Gomes Teixeira

FASE PROJETO  
Projeto Inicial - Referência

ESCALA:  
1:50

DIMENSÃO DA FOLHA  
A1

CONTEÚDO:  
Levantamento cadastral topográfico - Eixo das Vias

RESPONSÁVEL:  
Eng. Civil - Otacisio Gomes Teixeira

DATA:  
20/06/2025

FOLHA

ARQUIVO DIGITAL:  
FNHIS SUB50.dwg

REVISÃO:  
Rev 00

03/03