
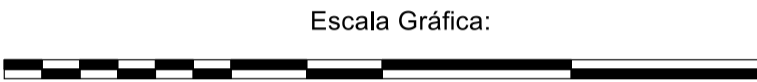


Sistema de Coordenadas  
Coordenadas Planas Sistema U T M  
Origem das coordenadas:  
Elipsóide:  
N Equador acrescido de 10.000.000 m  
E MC acrescido de 500.000 m  
Coordenadas Geodésicas do ponto:  
Latitude  $\Phi$  =  
Longitude  $\lambda$  =  
Coeficiente de Escala: K =

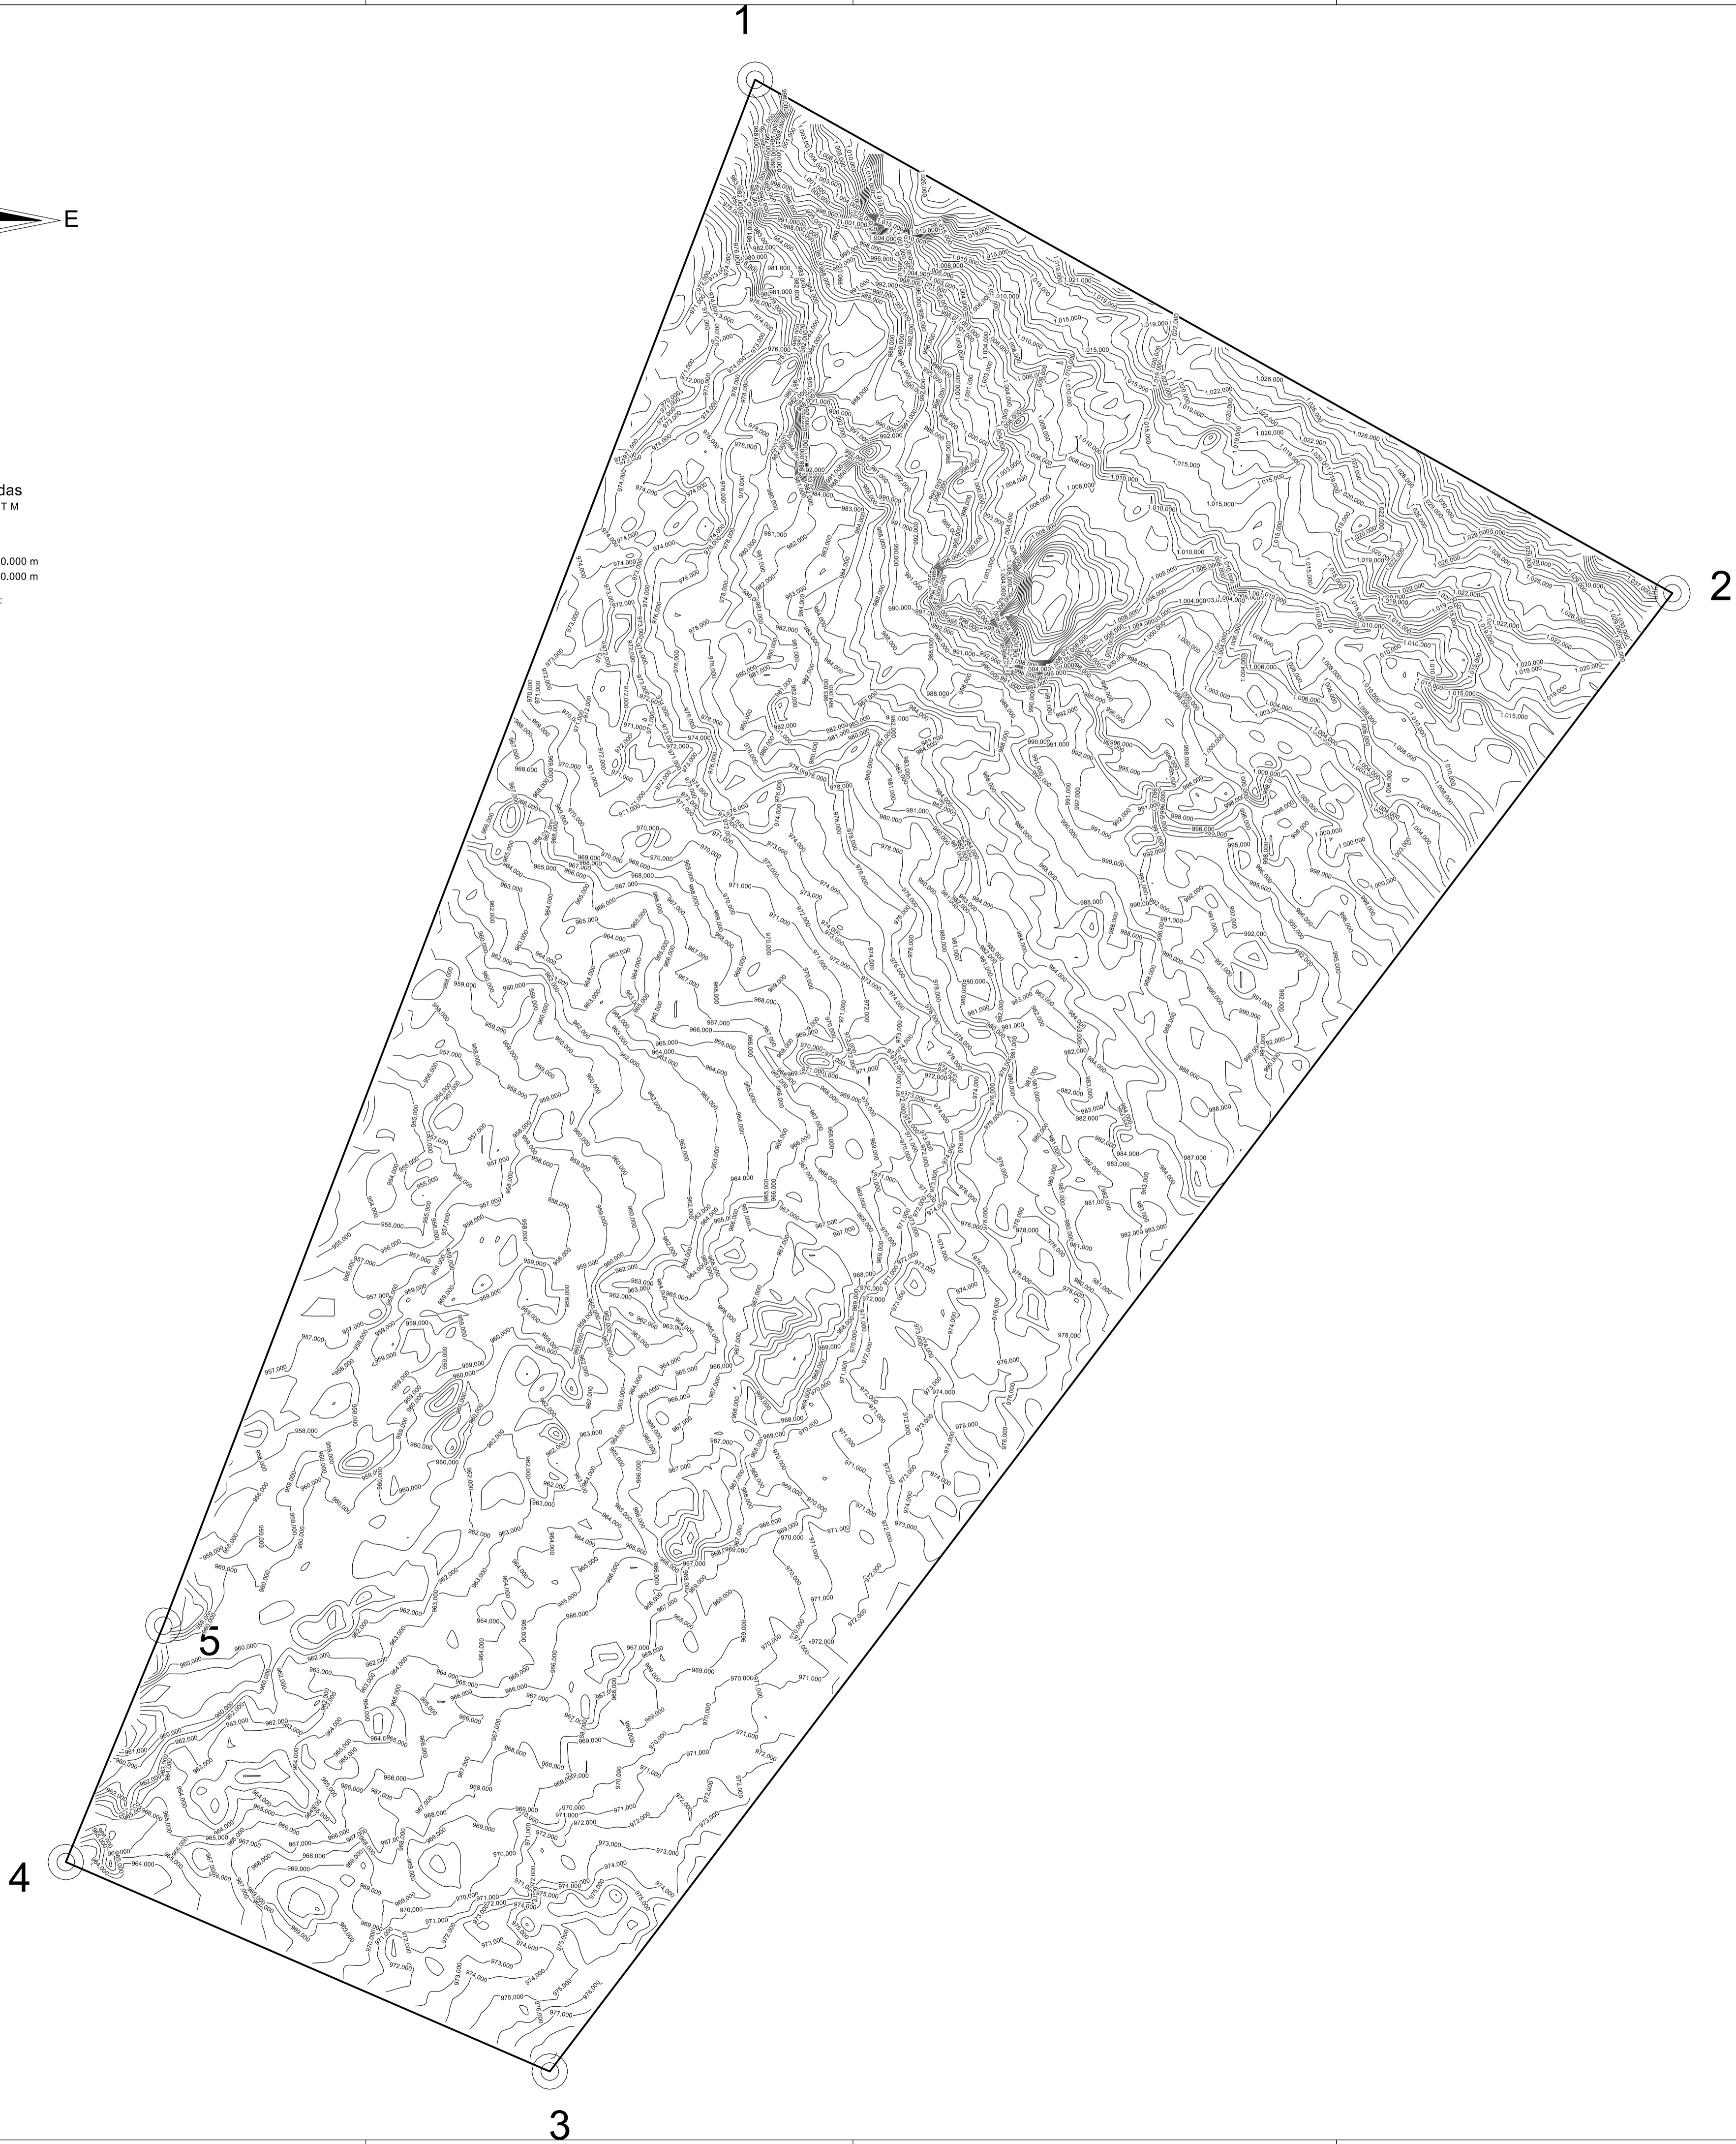

Convenções topográficas - NBR 13133

Título:  
**CURVAS DE NÍVEL**

Folha:

Objetivo:

Município:  
**BA**  
Proprietários:  
**PREFEITURA MUNICIPAL DE JACARACI**  
Imóvel:

Área Total:  
**167.847,17m²**  
Perímetro:  
**1.796,631m**  
Matrícula:

Escala:  
**1 / 1250**

Data:  
**30/12/2025**

Situação:



Proprietários:

PREFEITURA MUNICIPAL DE JACARACI

Resp. Técnico:

MARIANA SOUZA RAMOS  
CREA-BA.052281880-3

Quadro de Áreas:

Aprovações: