


Esse desenho foi elaborado utilizando uma versão original do sistema profissional para cálculos, desenhos e projetos topográficos Micasa TOPO

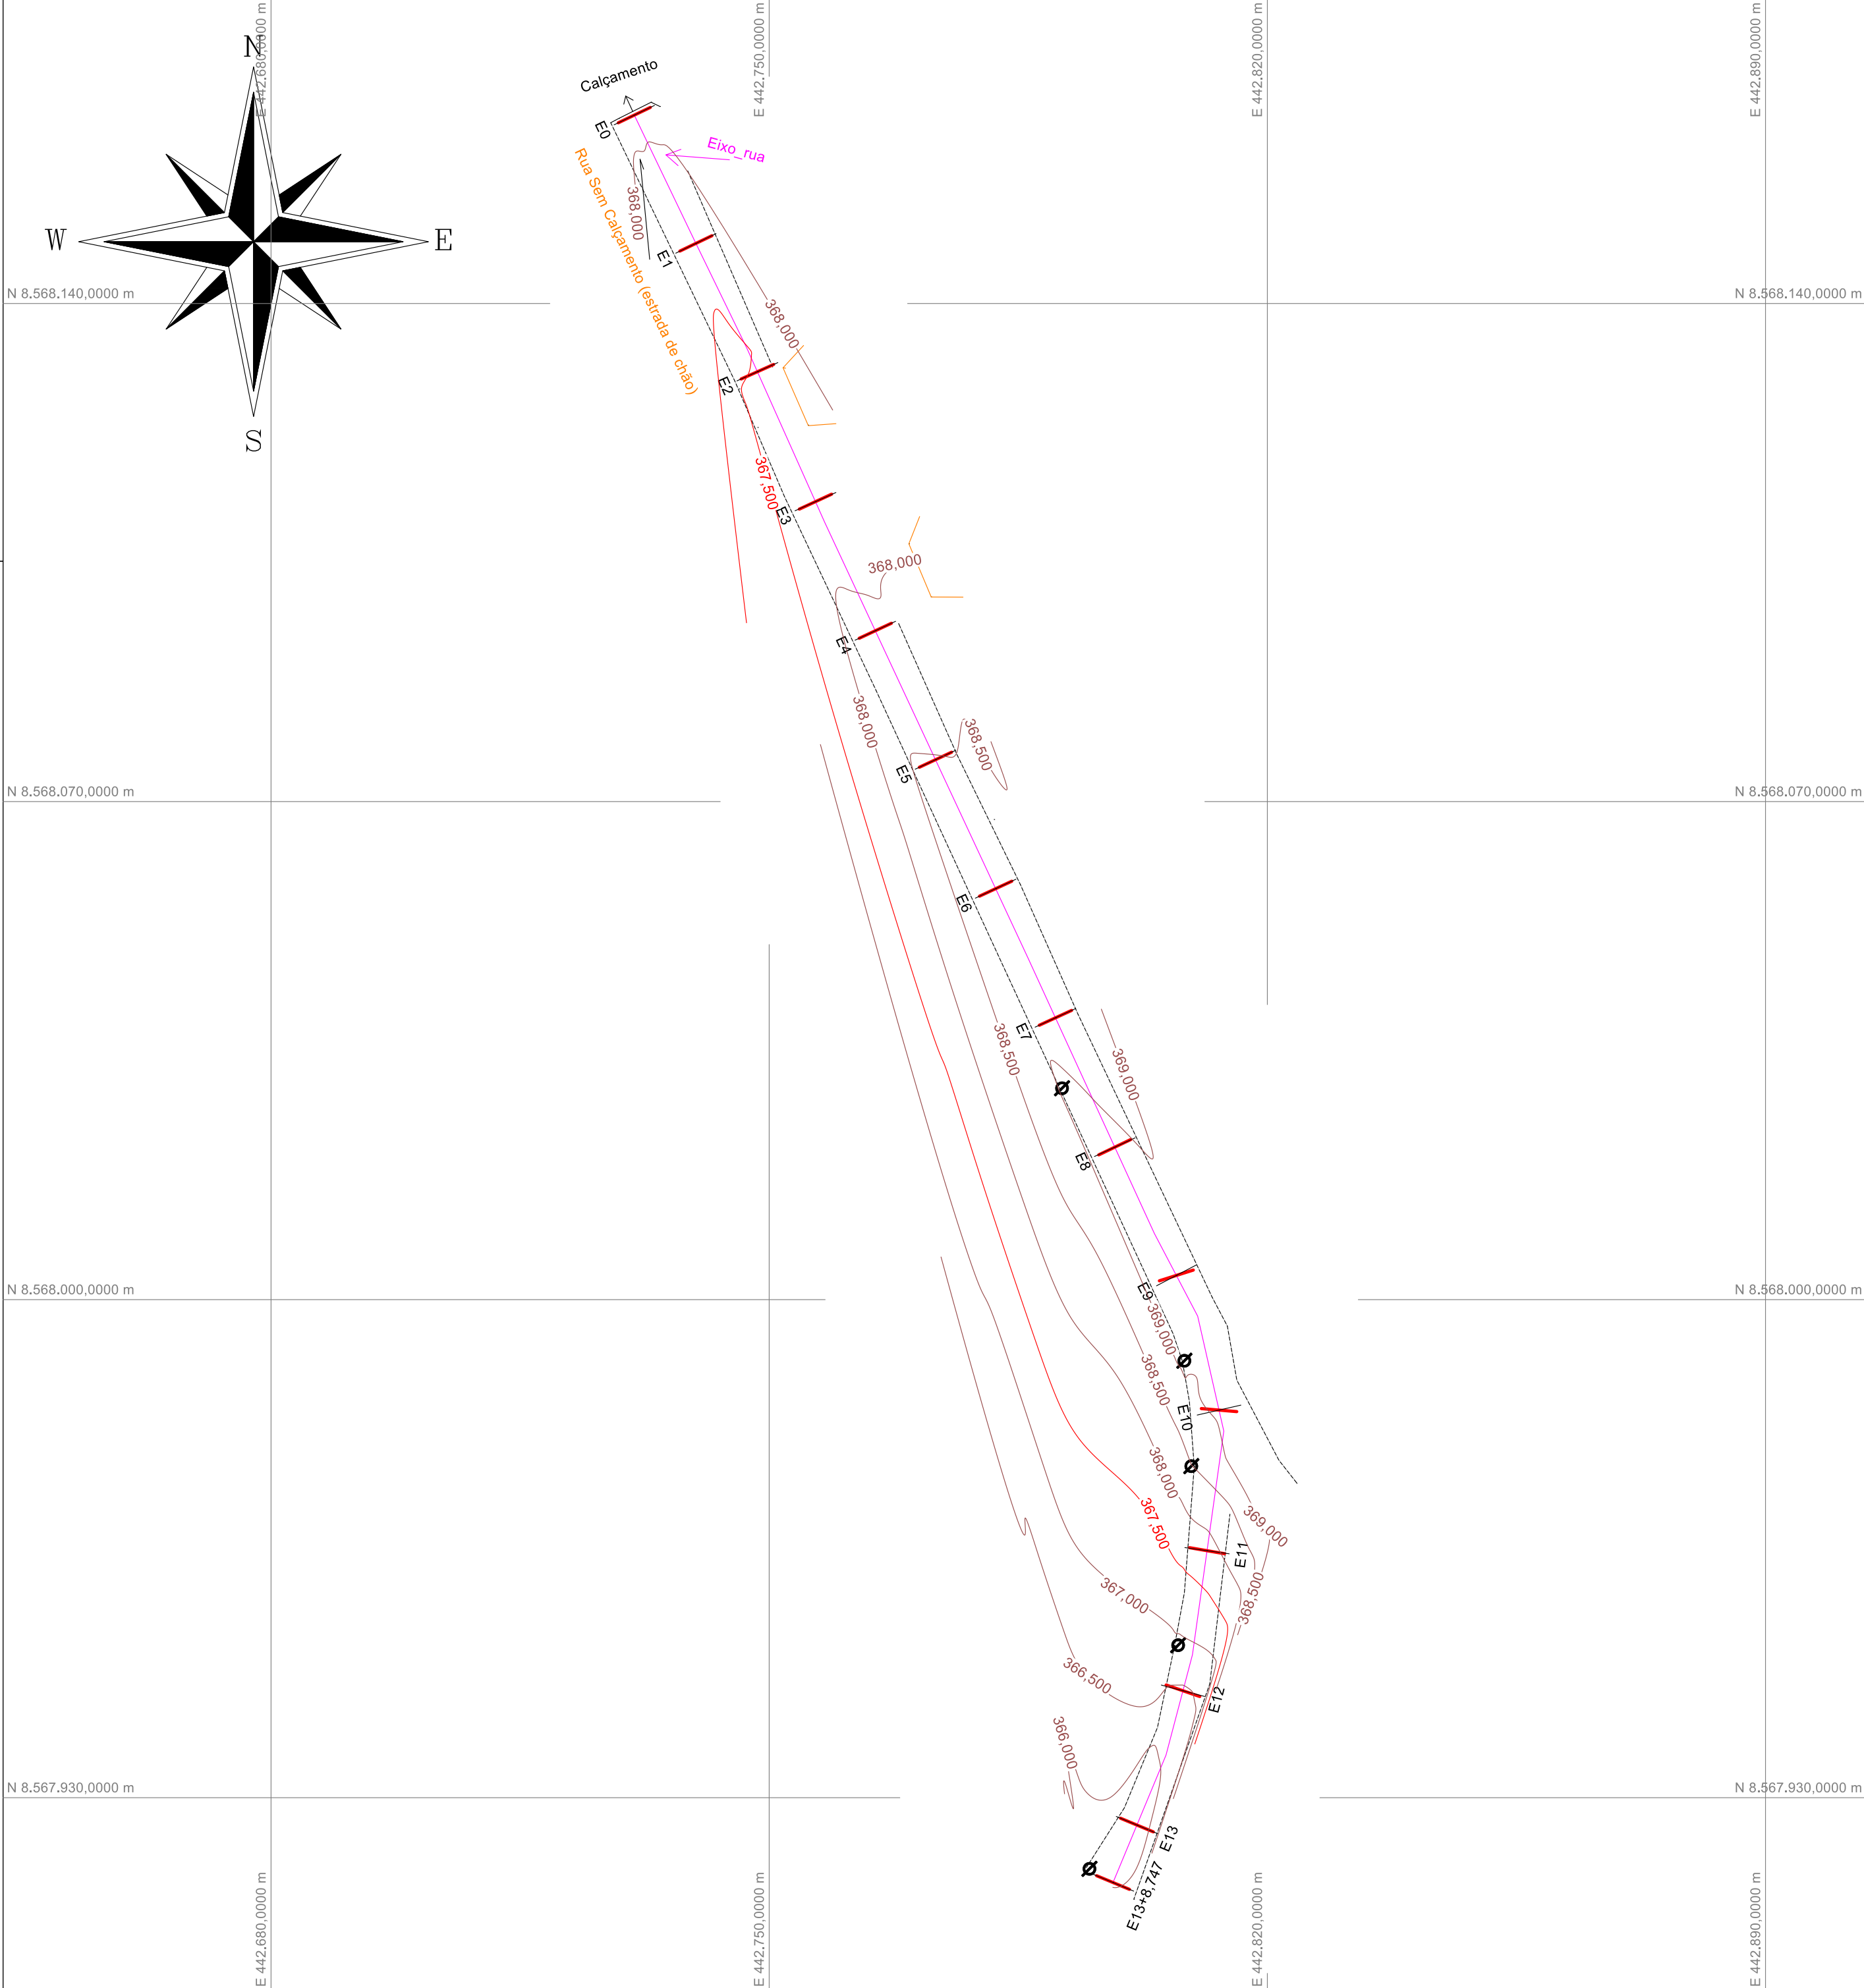

Escala Gráfica:

0 3,50 7 10,50 14 17,50 21 28 35 52,50 70

Convenções topográficas - NBR 13133

Construção Alvenaria	RN Topográfico + 8 mm VR + 12 mm VR	Telefone / Conto TELEFONE CORREIO	Hidráulica / Registo HD (Hidráulica) RG (Reg. D'água)	Talude	Mato / Cultura M CL	Alinhamento indefinido	Estrada de ferro
Construção de madeira	Verbetes Geodésicos 1º ORDEM 2º ORDEM 3º ORDEM	Ponto cotado 725,12	Povo de visita PV (Não identificado) ES (Egípcio) AP (Água pluvial)	Areia	Curvas de nível	Estrada pavimentada	Cerca de arame
Laje ou cobertura	RN Oficial 1º ORD. 2º ORD.	Ponto de sondagem	Povo de visita TL (Telefone) EL (Eleticidade)	Ponte	Rio / Ribeirão / Córrego	Caminho	Cerca de madeira ou tapume
Pedra / Rocha	Estação de Levantamento EQUETE RNO	Poste / Luminária P (Poste) L (Luminária)	Boca-de-ágo / Boca-de-lágo	Muro	Alagado com vegetação	Guia	Cerca viva
Torre de alta-tensão	Verbetes Topográficos POL PRINCIPAL POL SECUNDARIA POL AUXILIAR	Placa de sinalização PL (Placa) SM (Semáforo)	Escada Subo Base Topo	Muro de arrimo	Lagoa / Represa	Eixo	Cerca mista
Árvore isolada	Ponto de vista não materializado	Caixa de inspeção CT (Telefone) CE (Eleticidade) CX (Não identificado)	Valeia	Alagado	Canaleta Can - 0,60 m	Guia rebanhada	Alambrado ou gradil

Título:

Levantamento Planialtimétrico Cadastral

Folha:

01

Objetivo:

Estudos e projetos Projeto de Calçamento

Município:

Elisio Medrado-BA

Proprietários:

Prefeitura de Elisio Medrado

Imóvel:

Propriedade

Escala:

1 / 700

Área Total:

Perímetro:

269,00 m

Matrícula:

Data:

15/12/2023

Situação:



Proprietários:

Prefeitura Municipal de Elisio Medrado

Resp. Técnico:

Valdomiro V. V. Junior
CREA-27.744/BA

Quadro de Áreas:

Aprovações:

