
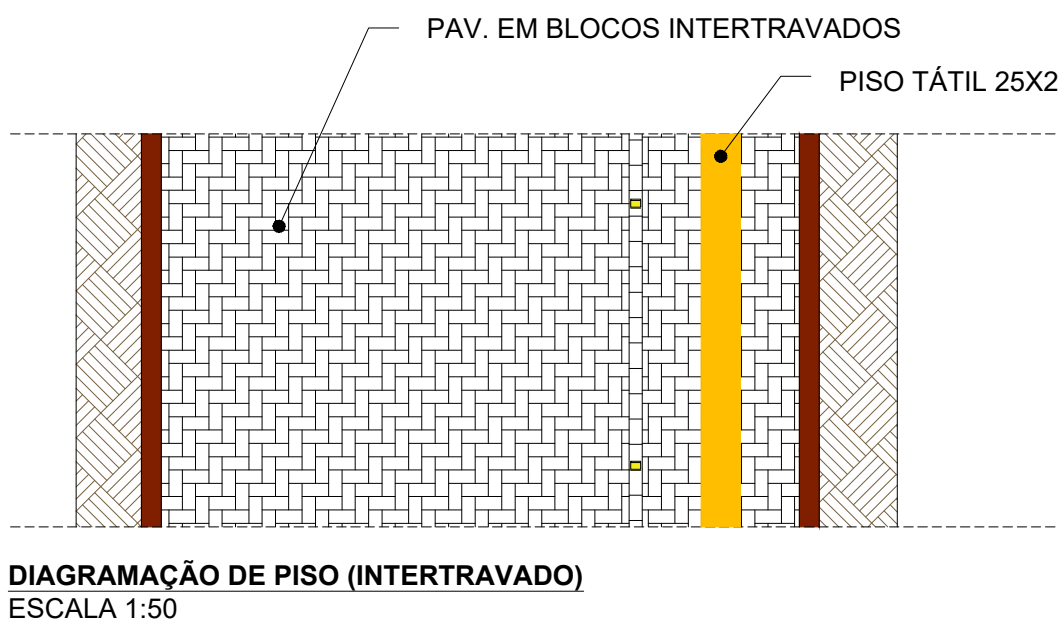
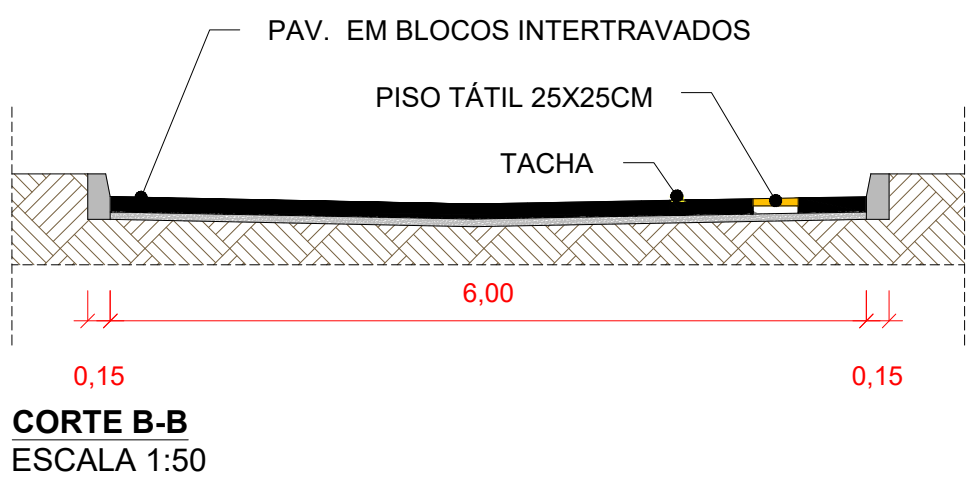
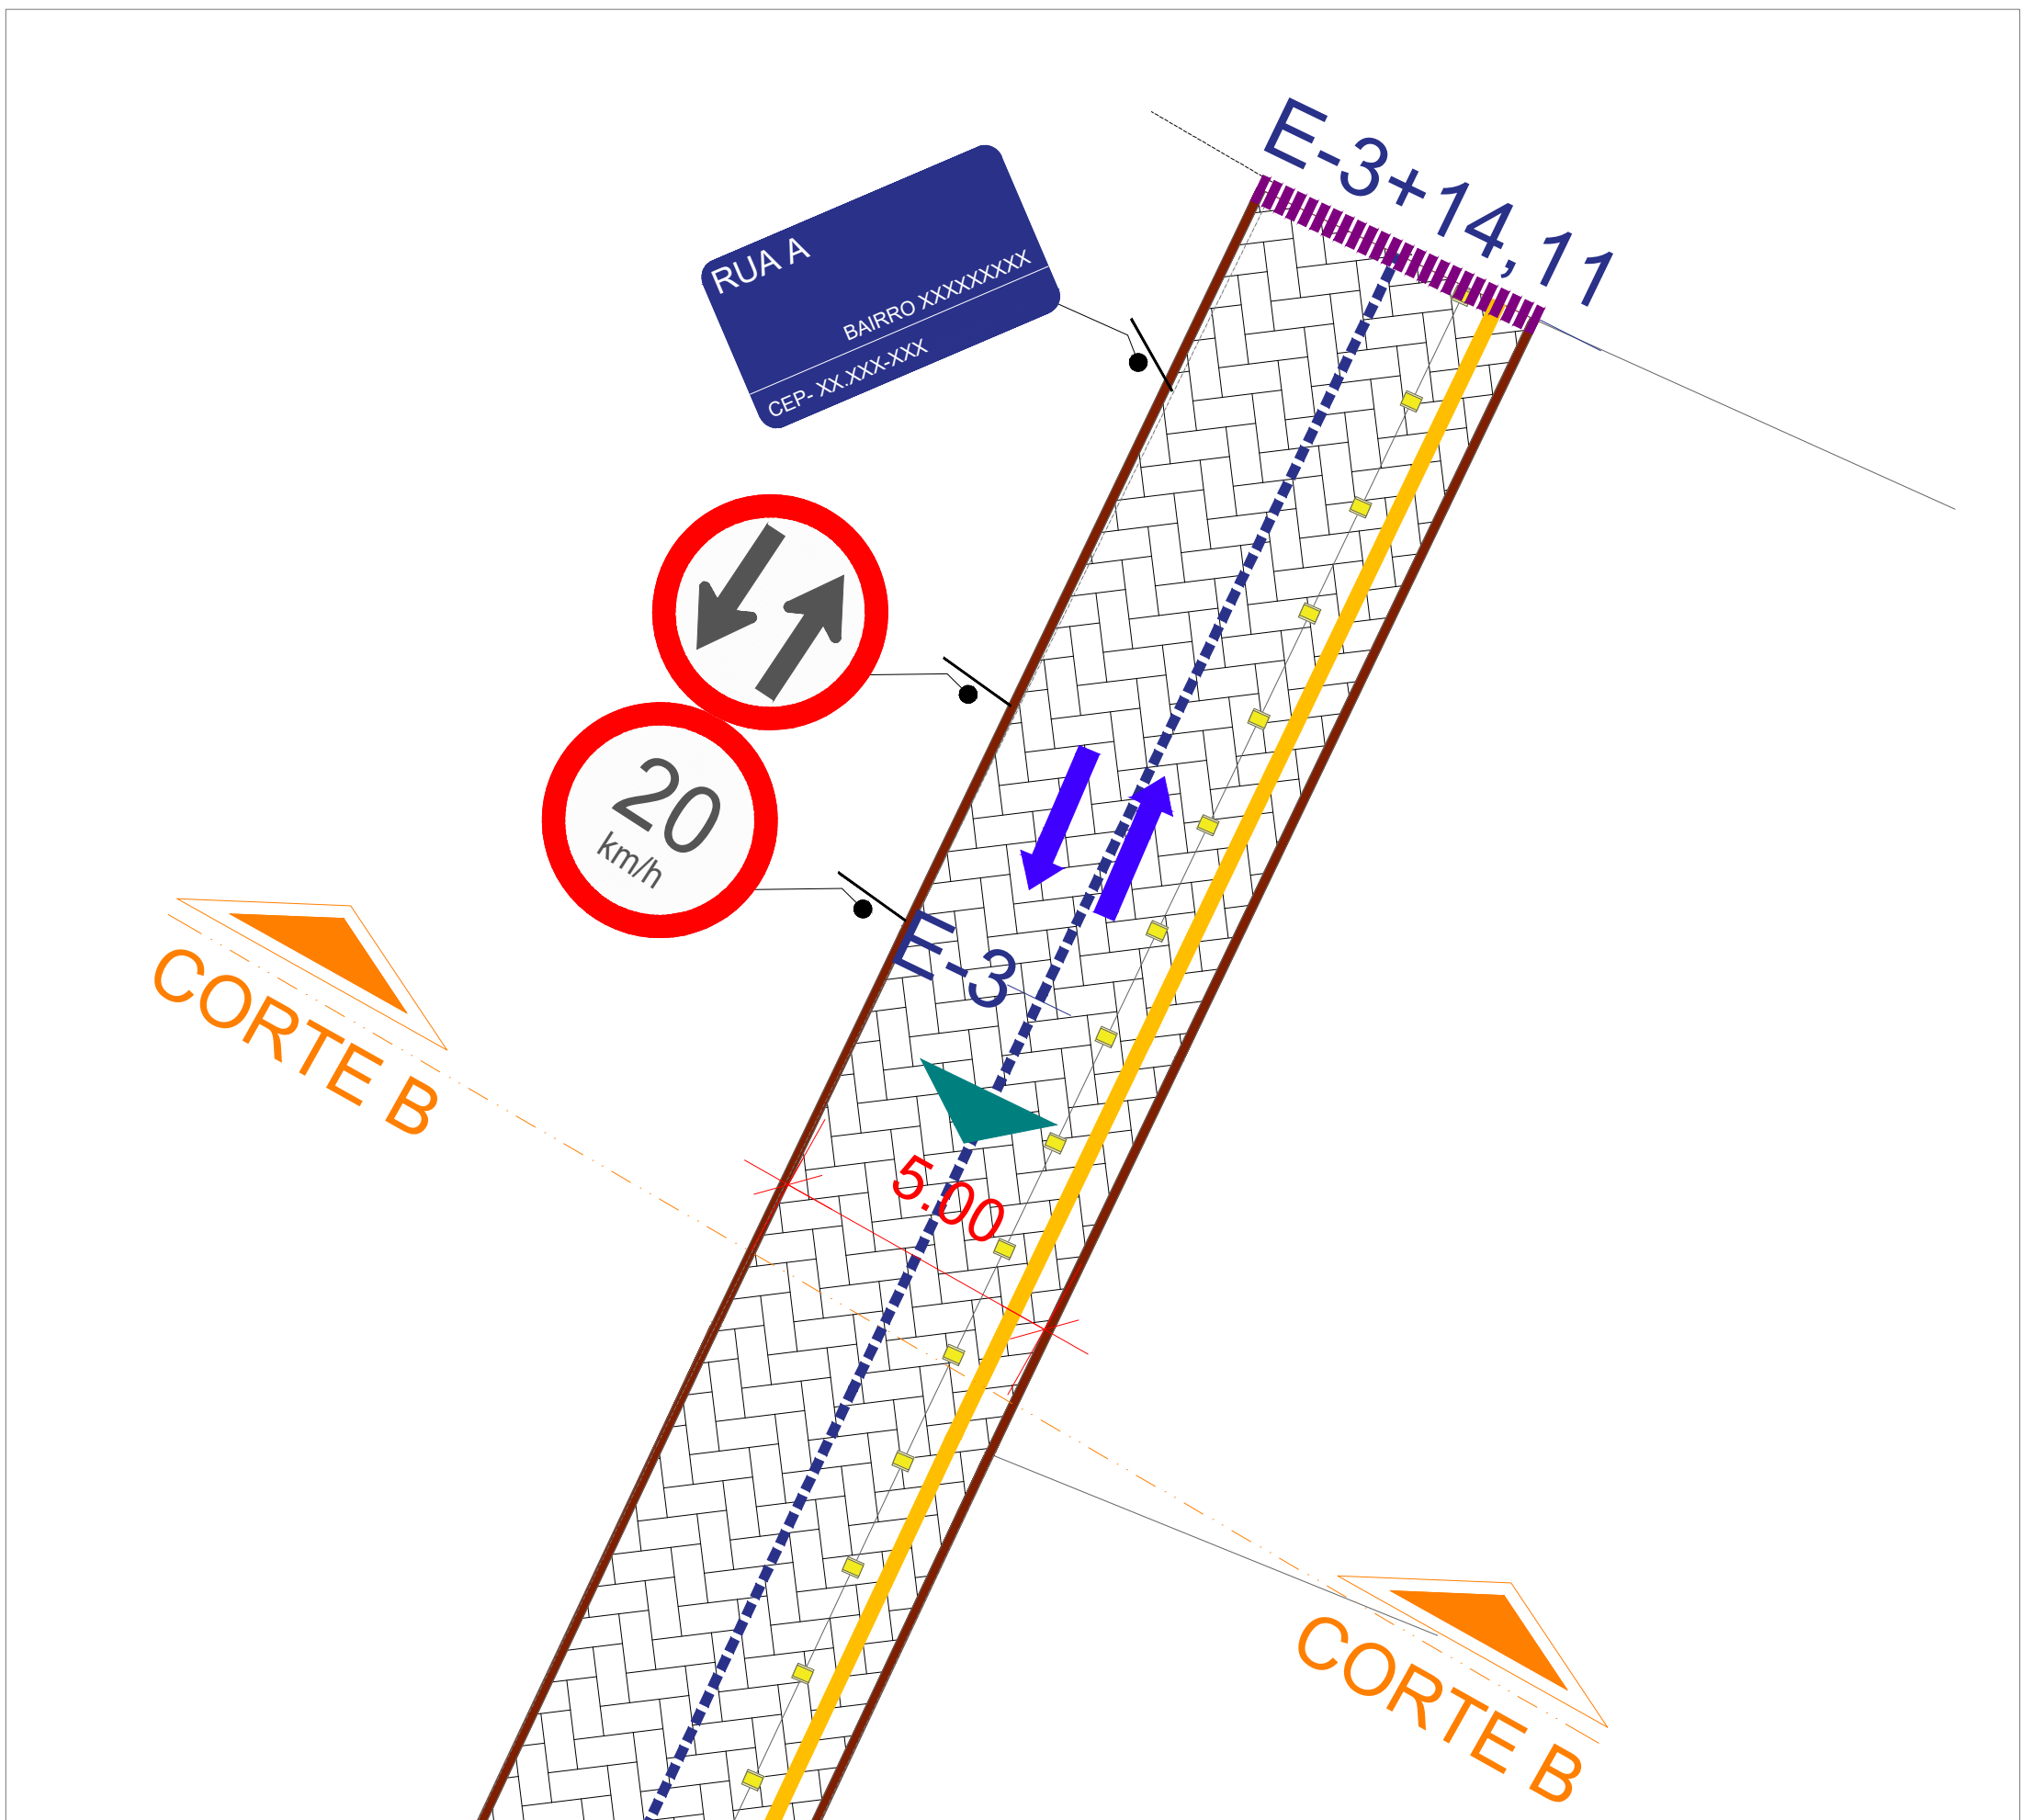


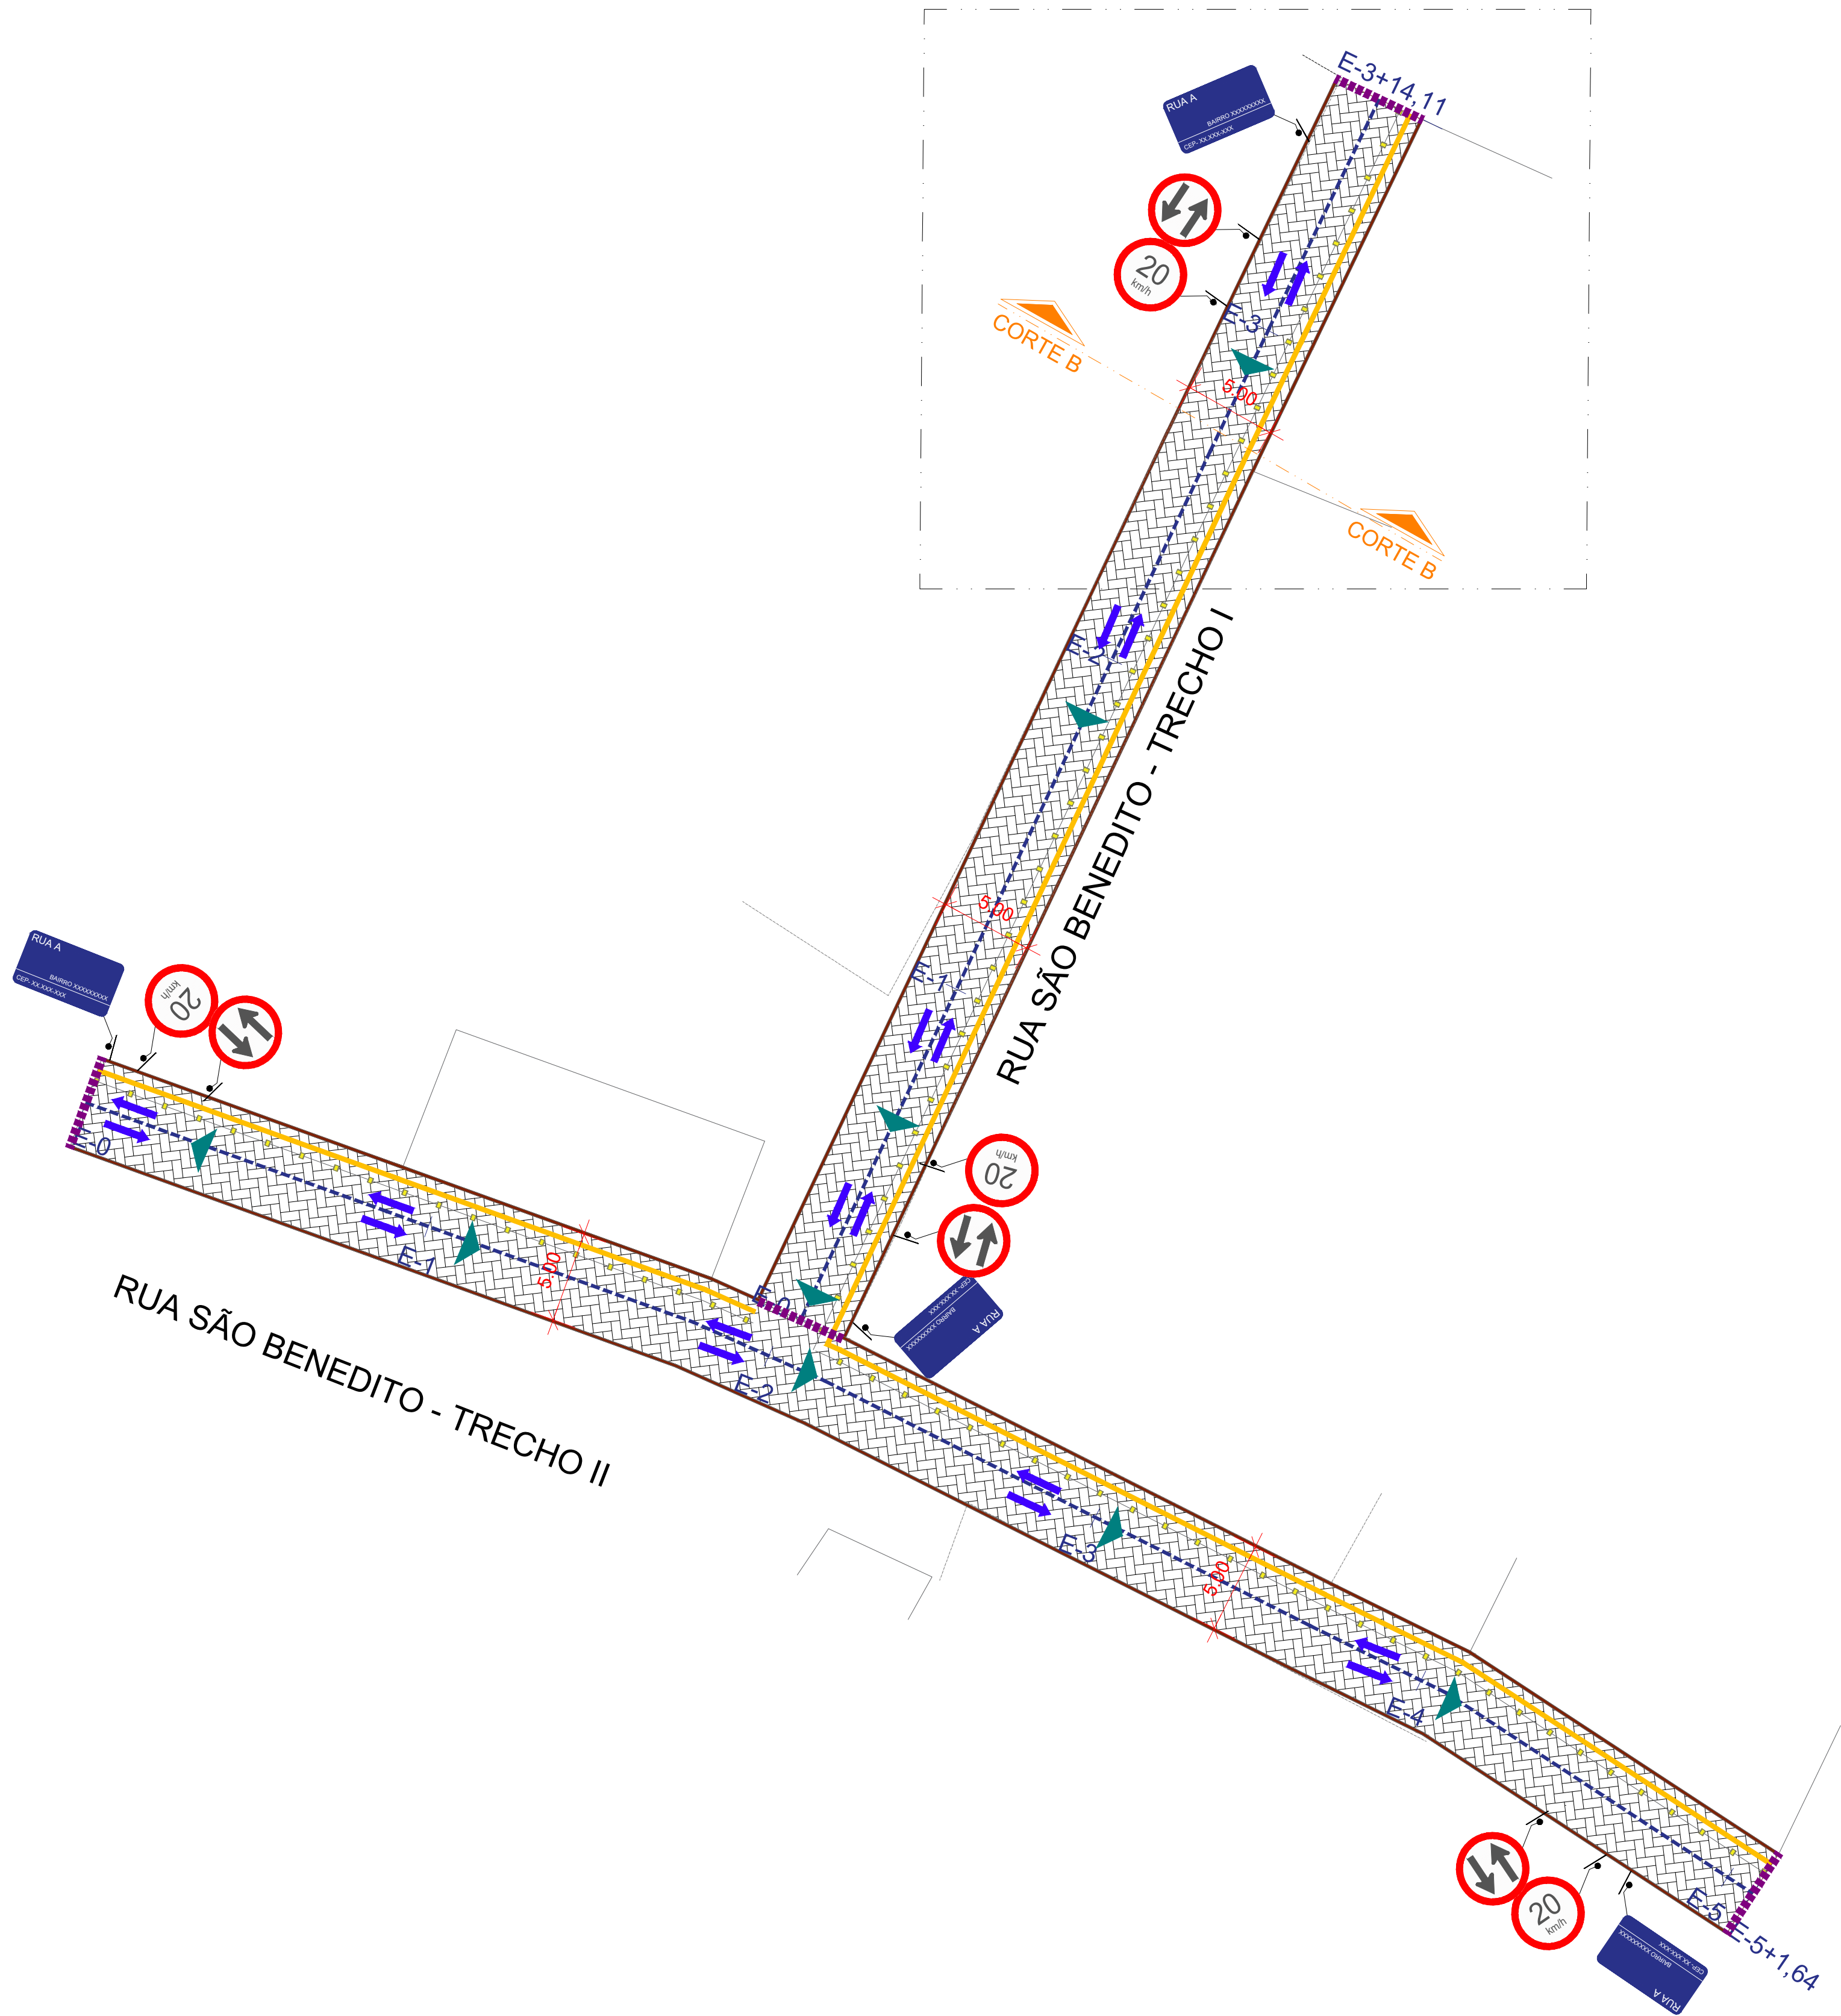

LEGENDA

- PAVIMENTAÇÃO EM INTERTRAVADO
- PAVIMENTAÇÃO EXISTENTE
- PASSEIO EM CONCRETO 15x15CM
- MEIO-FIO
- CINTA DE CONFINAMENTO
- EIXO
- ESTACAMENTO
- SENTIDO DE FLUXO
- SENTIDO DE ESCOAMENTO DE ÁGUAS PLUVIAIS
- EDIFICAÇÕES EXISTENTES
- CERCA

SINALIZAÇÃO VERTICAL

PLACA	CODIGO	QDE
R-19	04	
R-28_SV	04	
TOTAL		08

MEIO-FIO SEM ESCALA

MEIO-FIO 100 X 15 X 13 X 30 CM
RESISTÊNCIA DO CONCRETO 60x15MPa

QUANTITATIVOS		
TRAVESSA SÃO BENEDITO-TRECHO I		
DESCRIÇÃO	UND	TOTAL
PAVIMENTAÇÃO EM INTERTRAVADO	M²	352,10
MEIO FIO EM CONCRETO PRÉ-MOLDADO	M	148,0
CINTA DE CONFINAMENTO	M	10,30
PISO TÁTIL	M²	18,68

QUANTITATIVOS		
TRAVESSA SÃO BENEDITO-TRECHO II		
DESCRIÇÃO	UND	TOTAL
PAVIMENTAÇÃO EM INTERTRAVADO	M²	483,73
MEIO FIO EM CONCRETO PRÉ-MOLDADO	M	198,27
CINTA DE CONFINAMENTO	M	10,60
PISO TÁTIL	M²	24,47

- NOTAS**
- ESTE PROJETO É PROPRIEDADE DO PROJETISTA REGISTRADO NO SELO. CONFORME LEI Nº. 5194/86 NÃO DEVE SER UTILIZADO PARA QUALQUER OUTRA FINALIDADE QUE NÃO SE RELACIONE COM A EXECUÇÃO DA PRESENTE EDIFICAÇÃO, SENDO TERMINANTEMENTE VEDADA SUA COLOCAÇÃO A DISPOSIÇÃO DE TERCEIROS.
 - O PROJETISTA NÃO SE RESPONSABILIZARÁ POR EVENTUAIS ALTERAÇÕES DESTES PROJETOS DURANTE SUA EXECUÇÃO. QUALQUER MODIFICAÇÃO, O MESMO DEVE SER CONTACTADO.
 - ESTE PROJETO FOI BASEADO NO LAY-OUT E INFORMAÇÕES FORNECIDAS PELO ARQUITETO OU PROPRIETÁRIO.
 - QUALQUER MODIFICAÇÃO OU DÚVIDA DEVERÁ SER IMEDIATAMENTE COMUNICADA POR ESCRITO AO PROJETISTA.

Caroline Santana dos Santos
Engenheira Civil
CREBA 02651172-1

LLES ENGENHARIA E PROJETOS LTDA
R. Carlos Ribeiro, 48, Terceiro Andar - CEP 44050-000, Lajeana
TEL: (75) 9 7400 9292 / 9 9805 2089
E-mail: caroline@llesengenharia.com.br

PAVIMENTAÇÃO NO MUNICÍPIO ELÍSIO MEDRADO/BA

PAVIMENTAÇÃO

PROPOSTA: PREFEITURA MUNICIPAL DE ELÍSIO MEDRADO/BA
ENDEREÇO: RUA SÃO BENEDITO, CEP 44050-000, MUNICÍPIO DE ELÍSIO MEDRADO/BA

PLANTA DE PAVIMENTAÇÃO

APROVADO: ELÍSIO Caroline Santana dos Santos CREBA 02651172-1	REVISÃO: R00
---	--------------

PAV 01/02