


Perfil Longitudinal Estrada Rio Vermelho

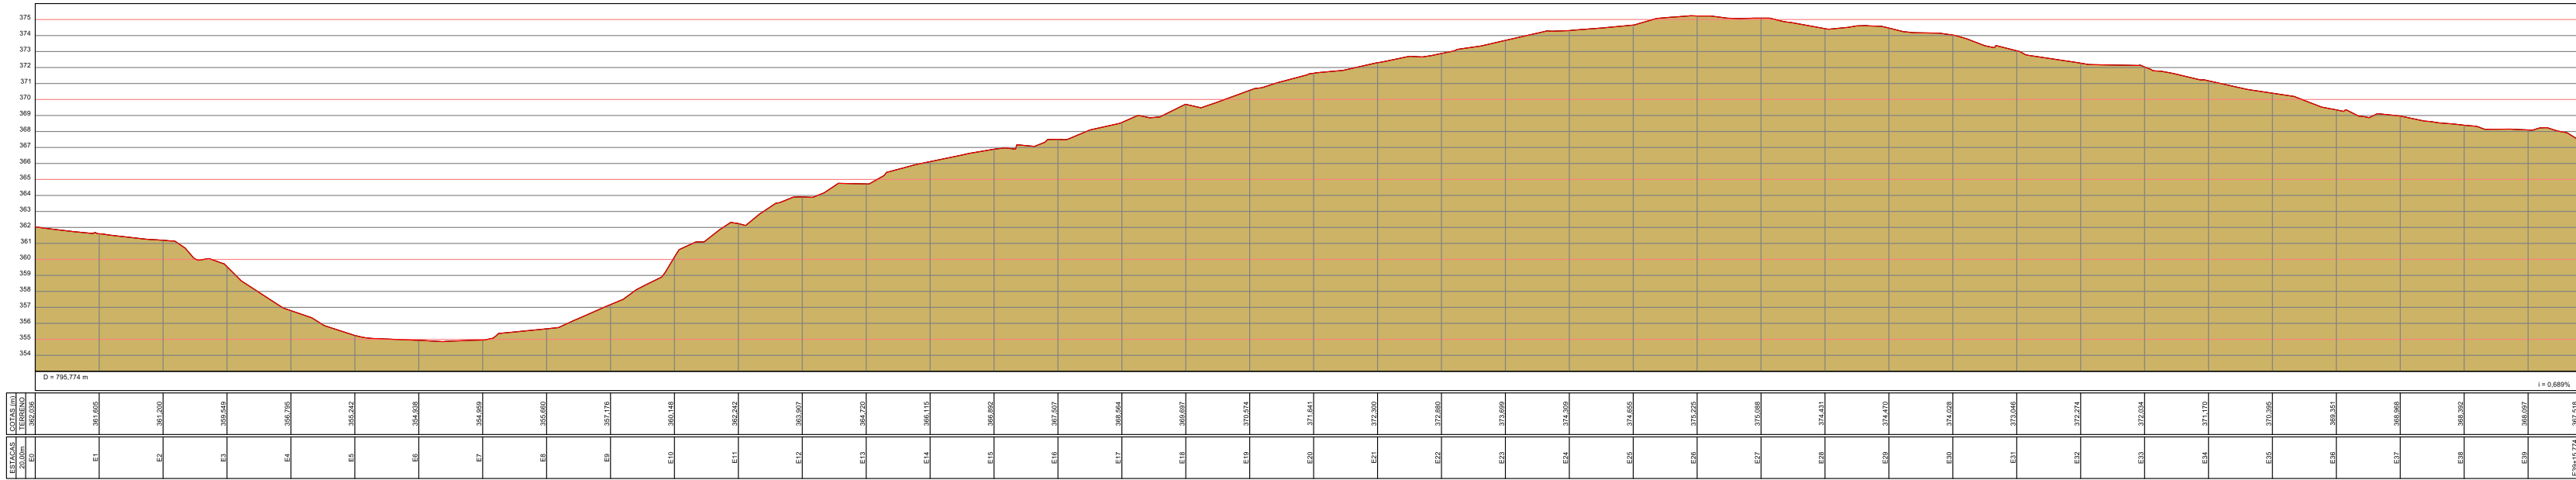

E0

E1

E2

E3

E4

E5












E6

E7

E8

E9

E10

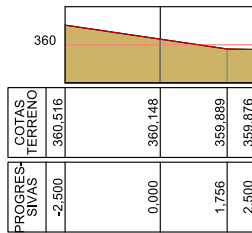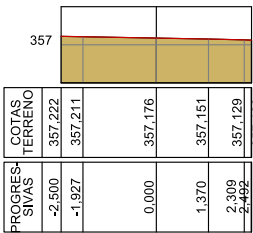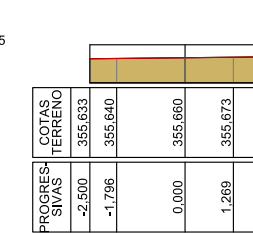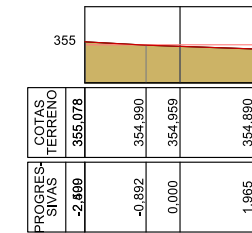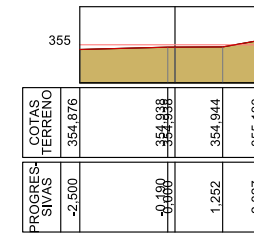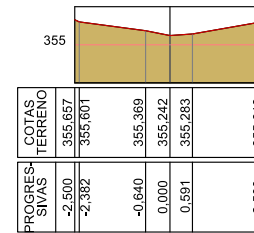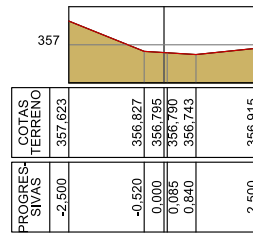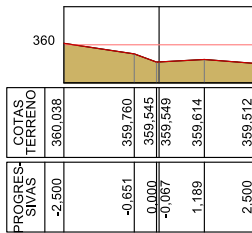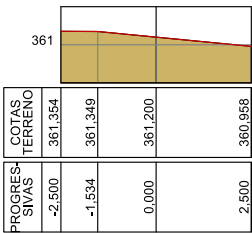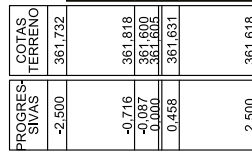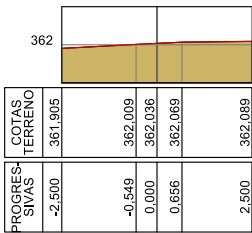

E11

E12

E13

E14

E15











E16

E17

E18

E19

E20

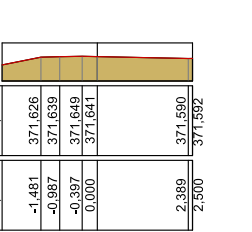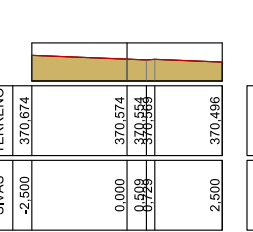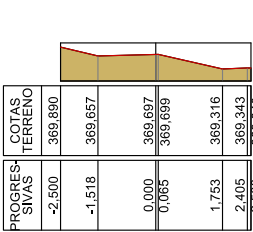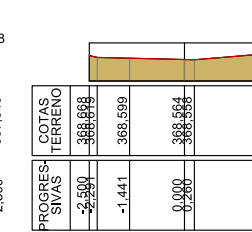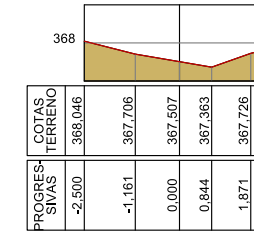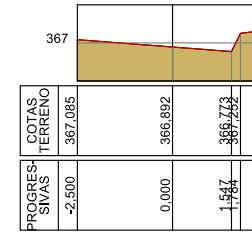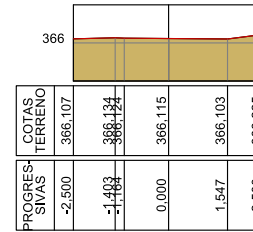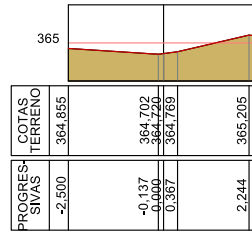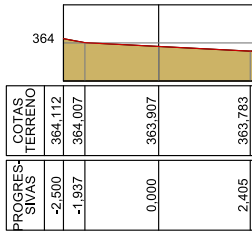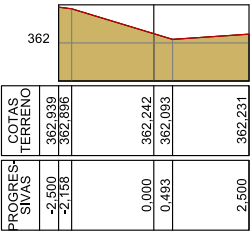

E21

E22

E23

E24

E25











E26

E27

E28

E29

E30

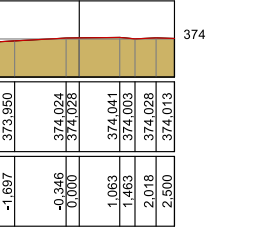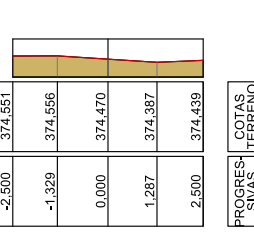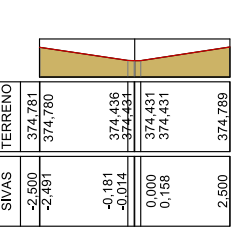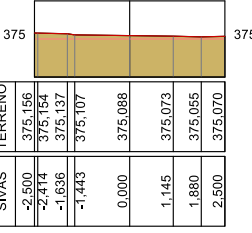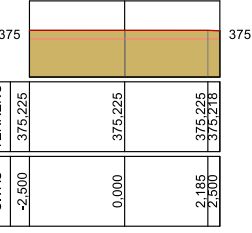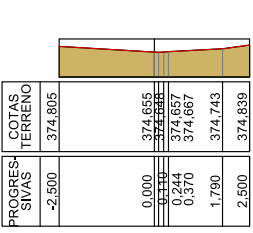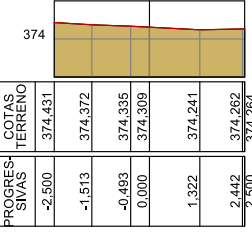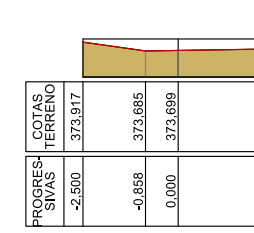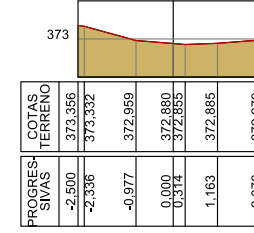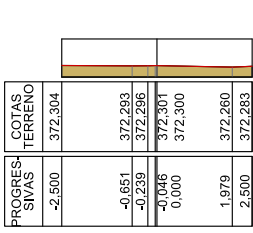

E31

E32

E33

E34

E35











E36

E37

E38

E39

E39+15,774

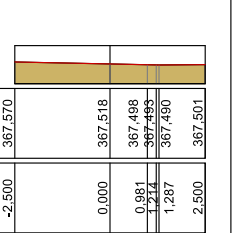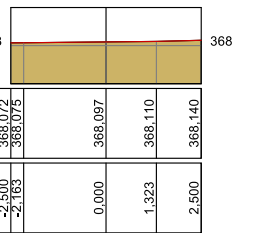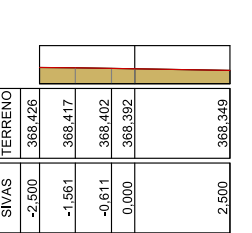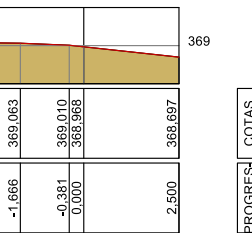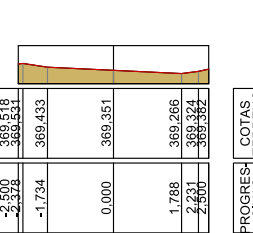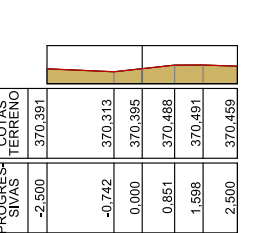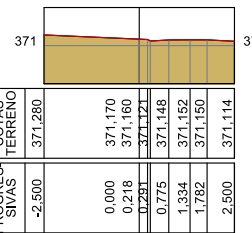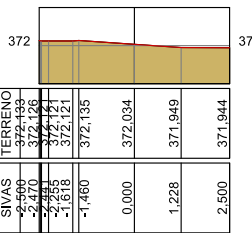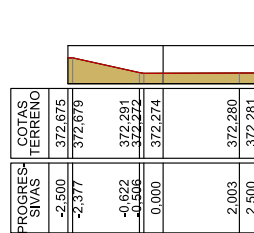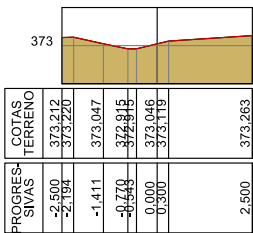

Título: Perfil Longitudinal e Transversal Rio Vermelho		Folha: 02
Objetivo: Estudos e projetos		
Município: Elisio Medrado-BA		Área Total:
Proprietários: Prefeitura Municipal de Elisio Medrado		
Imóvel: Prefeitura Municipal de Elisio Medrado		
Matrícula: 15/12/2023		Escala: 1 / 2200
Prefeitura Municipal de Elisio Medrado		Valdomiro V. V. Junior CREA/BA 27.744