


1 TERREO/PRACA
1 : 125




2 PRAÇA DE ALIMENTAÇÃO
1 : 100

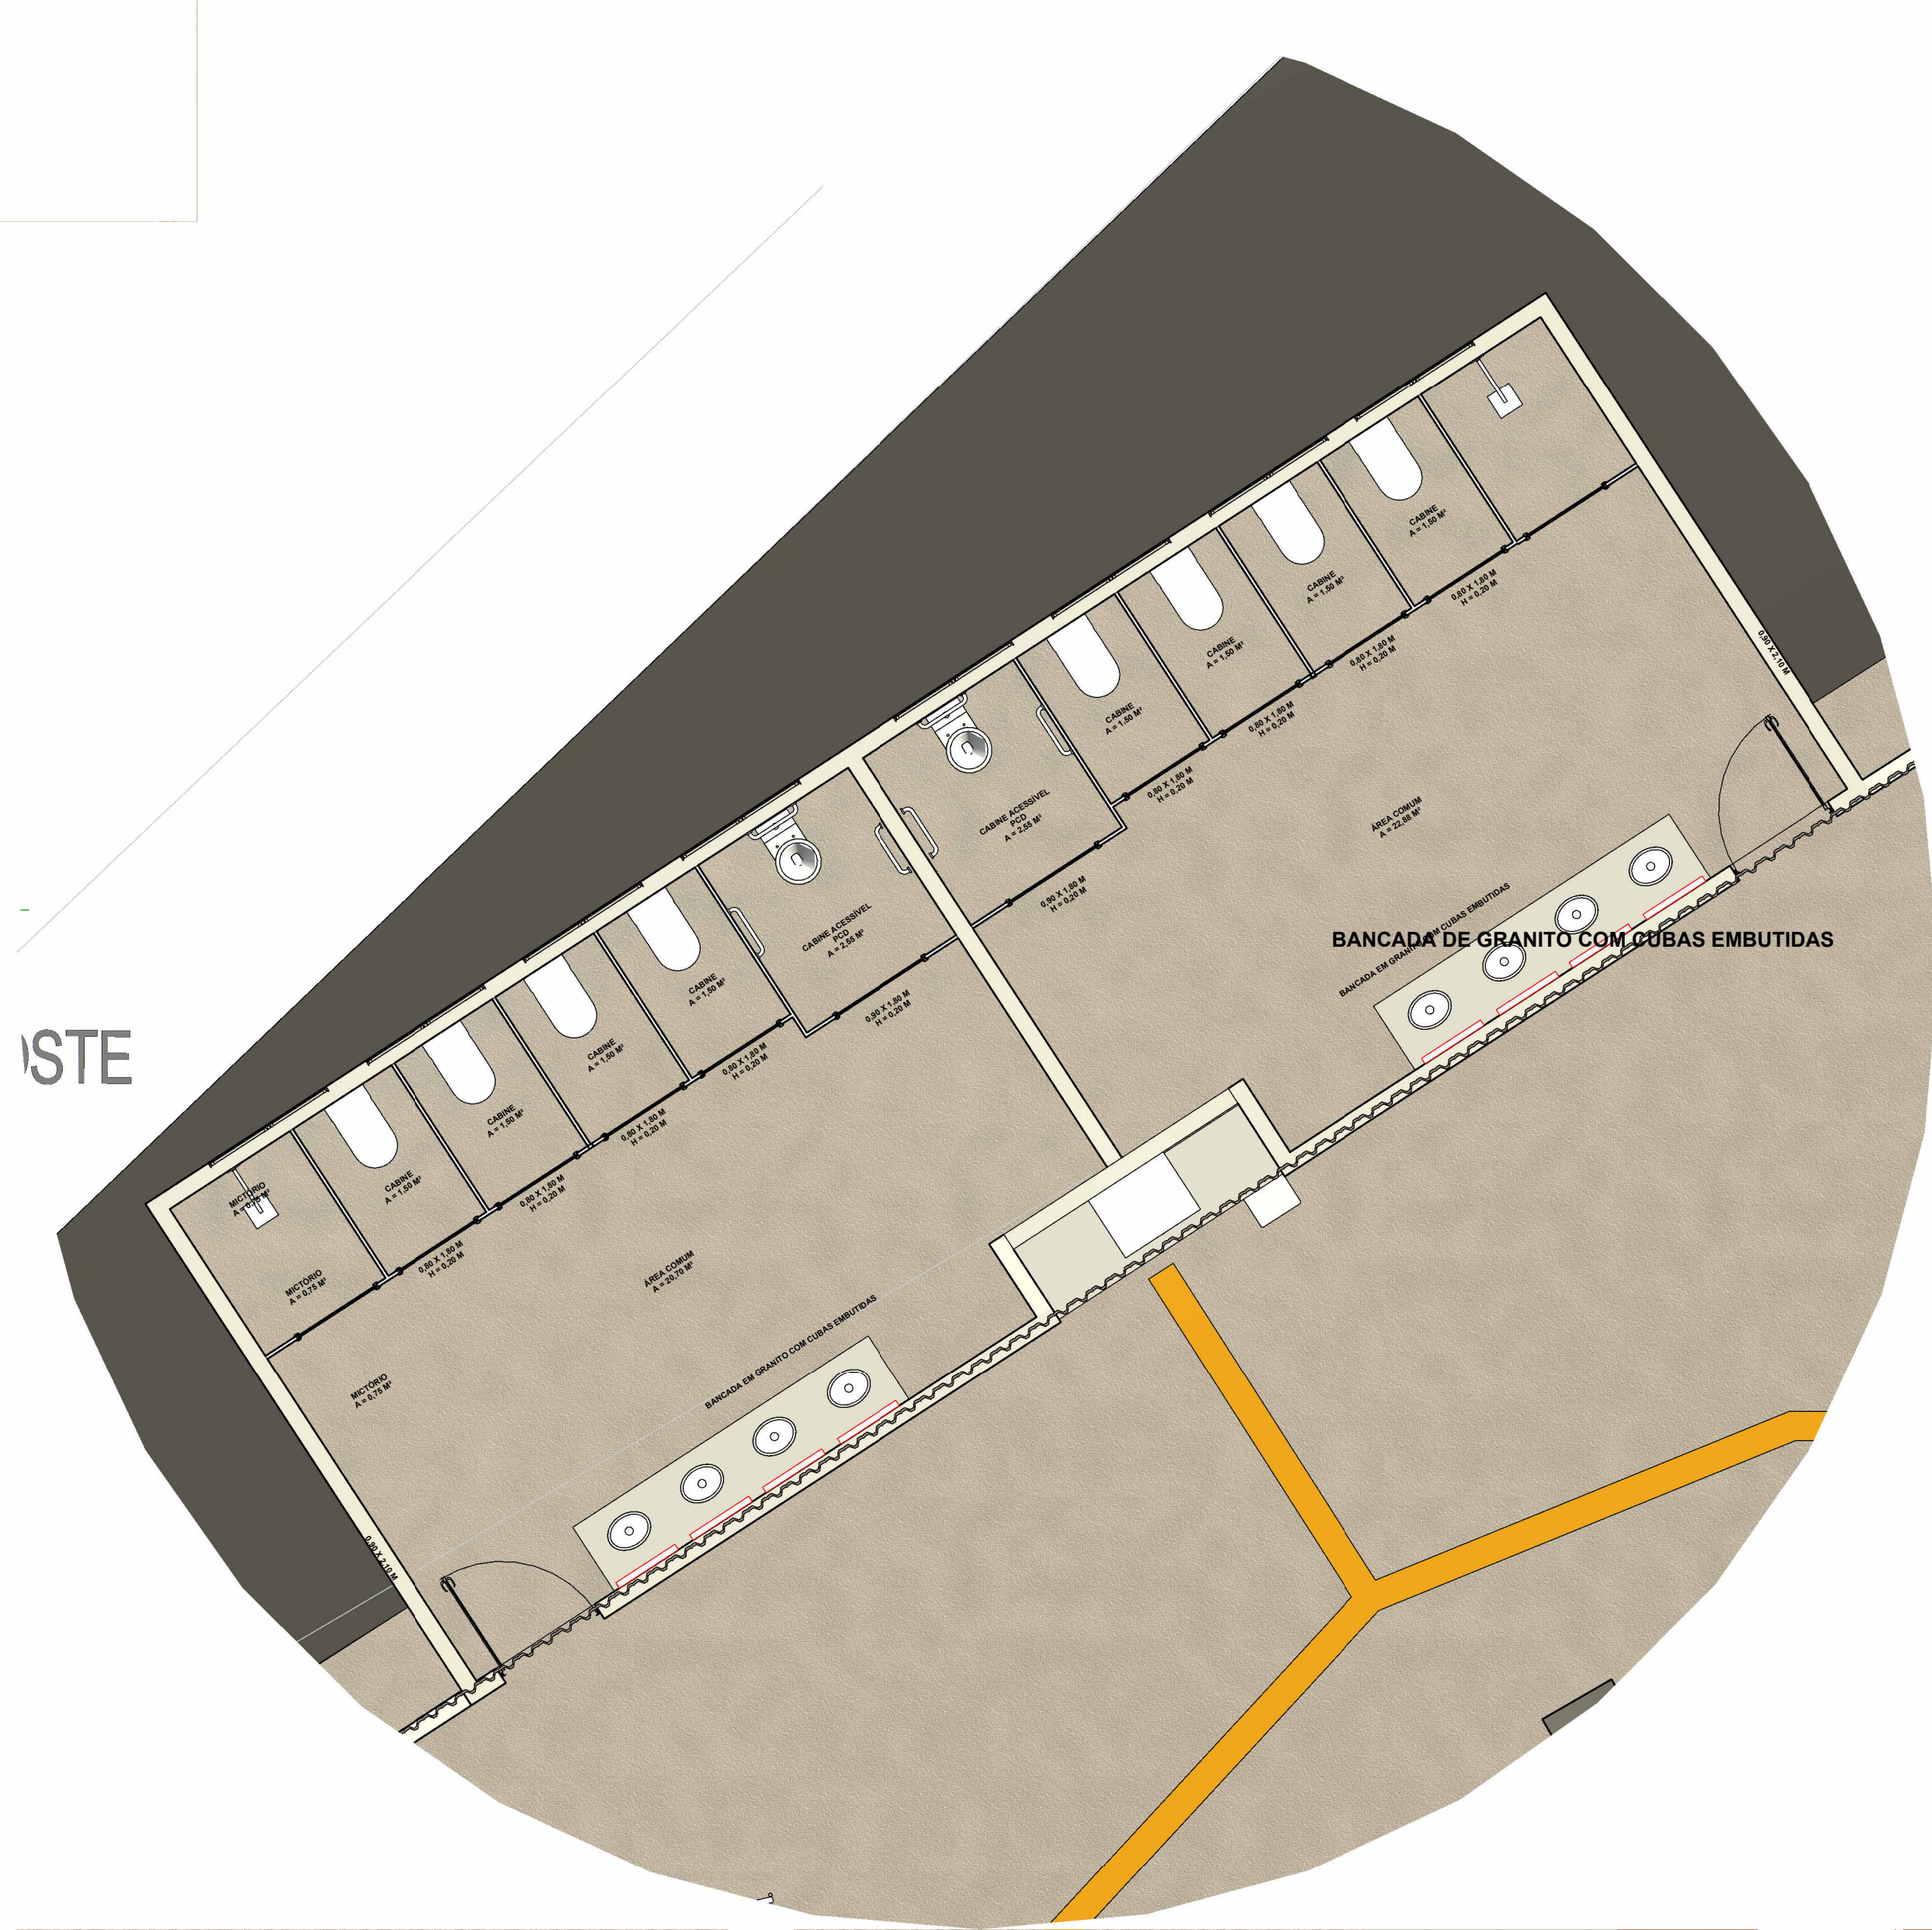

4 BANHEIRO
1 : 50

- CONJUNTO DE MESA COM 04 BANCOS EM CONCRETO
- BANCO EM MADEIRA COM PÉS EM FERRO
- BANCO EM MADEIRA TIPO PIQUENIQUE
- CONJUNTO DE MESA COM 4 CADEIRAS - EM MADEIRA E AÇO
- BANCO EM CONCRETO E MADEIRA
- LIXEIRA METÁLICA DUPLA
- POSTE METÁLICO H=4M
- LUMINÁRIA LED TIPO ESPETO PARA JARDIM
- LUMINÁRIA LED TIPO SPOT DE EMBUTIR NO PISO
- Legenda - Mobiliário
1 : 50

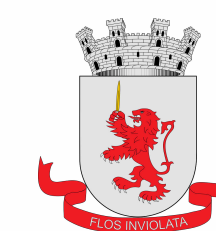

PREFEITURA MUNICIPAL DE
SAPEAÇU

Donatário C. de Melo Neto
ENGENHEIRO DE SANEAMENTO
CREA 10.460/BA

PROJETO: MERCADO MUNICIPAL
LOCAL: RUA PRAÇA DO MERCADO - SAPEAÇU/BA
ASSUNTO: Planta Baixa
AUTOR DO PROJETO: DESENHO:

FOLHA: 1
REV: ESCALA: Como indicada
DATA: 10/08/25