



1 Corte 20
1 : 75

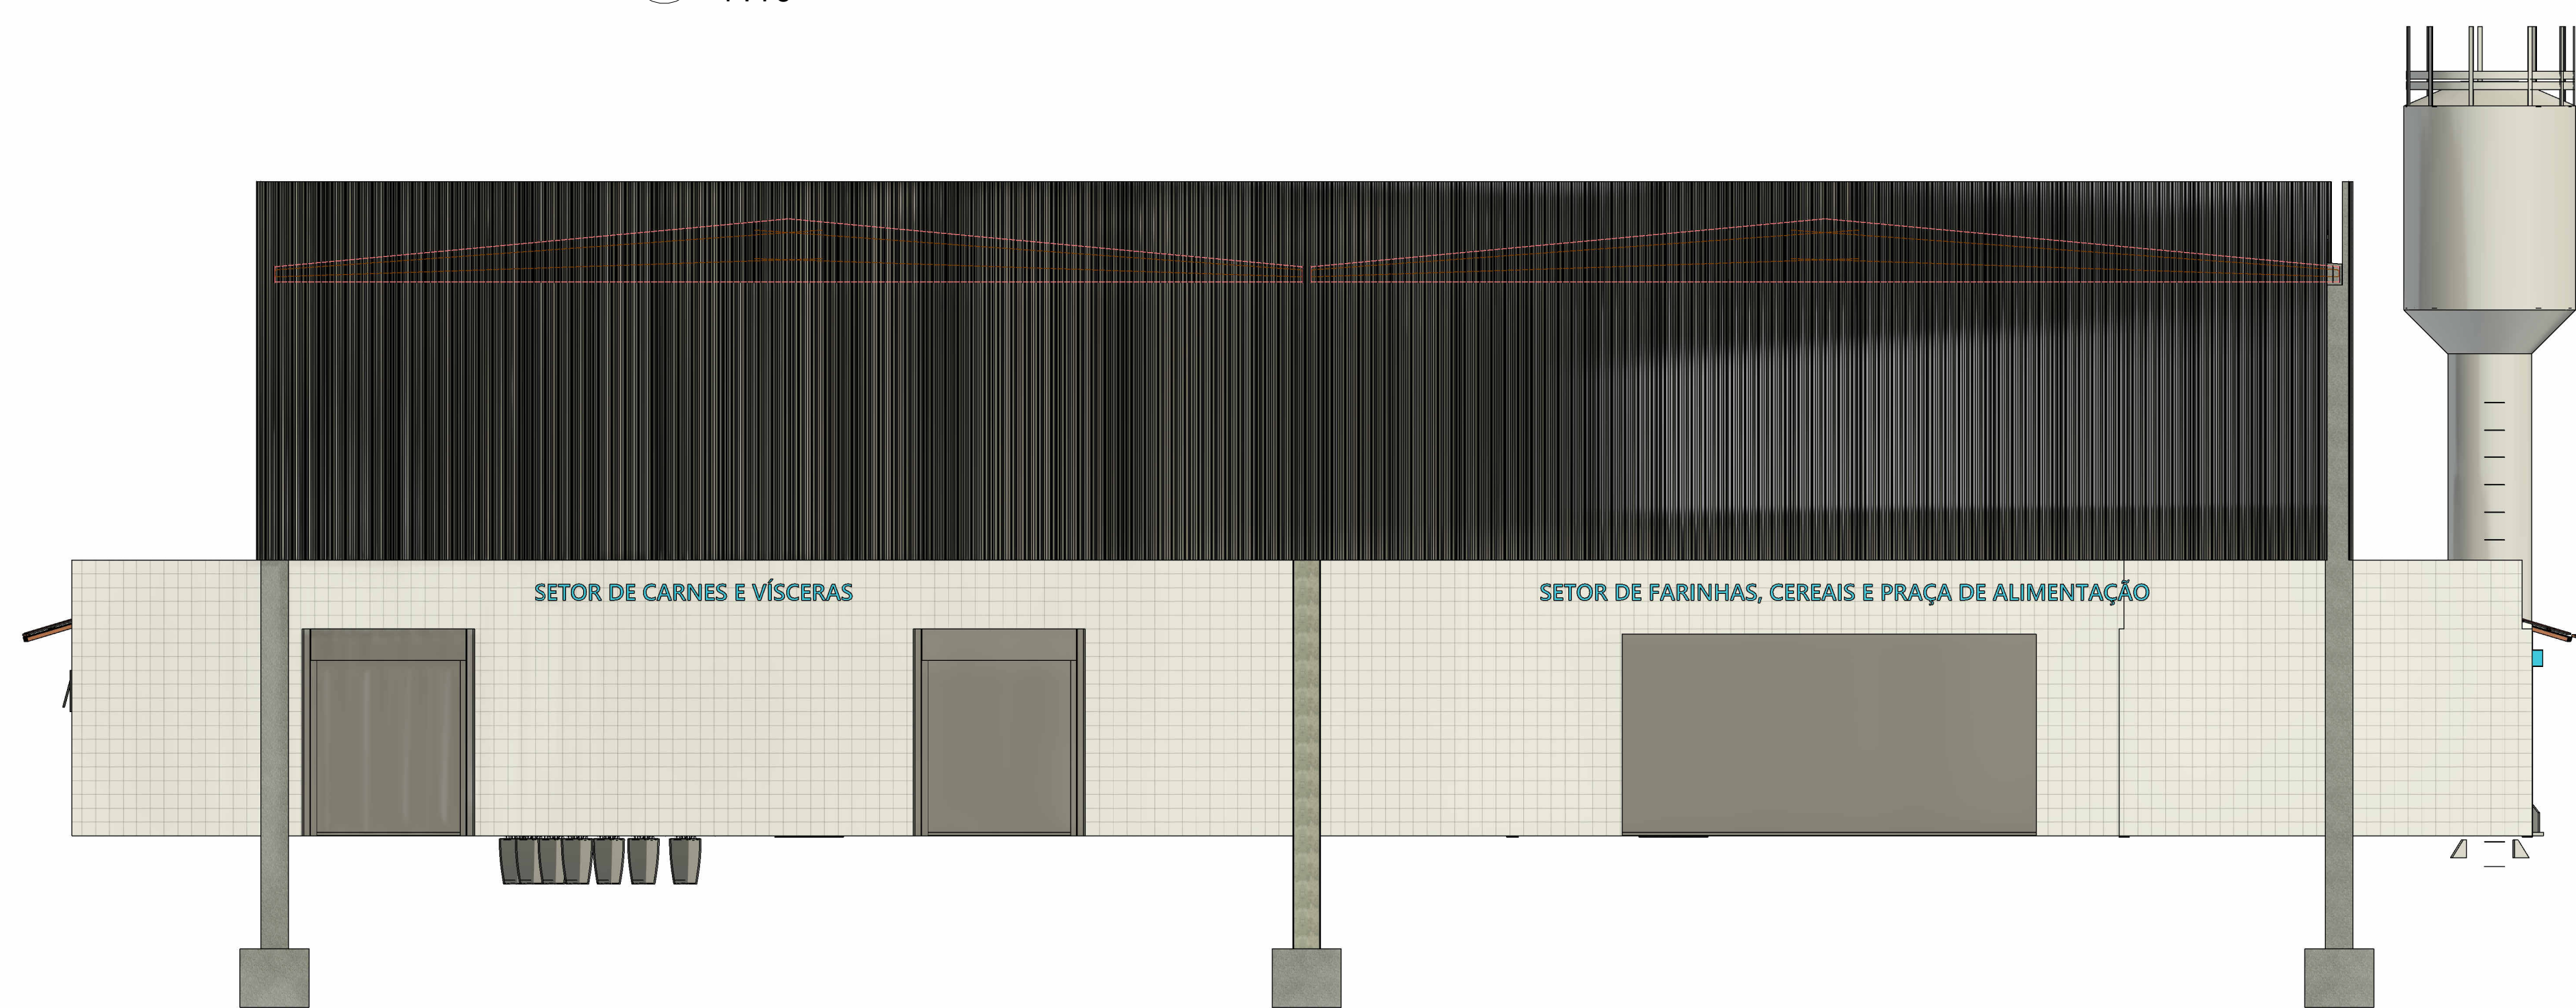

2 Corte 21
1 : 75



4 Corte 23
1 : 75

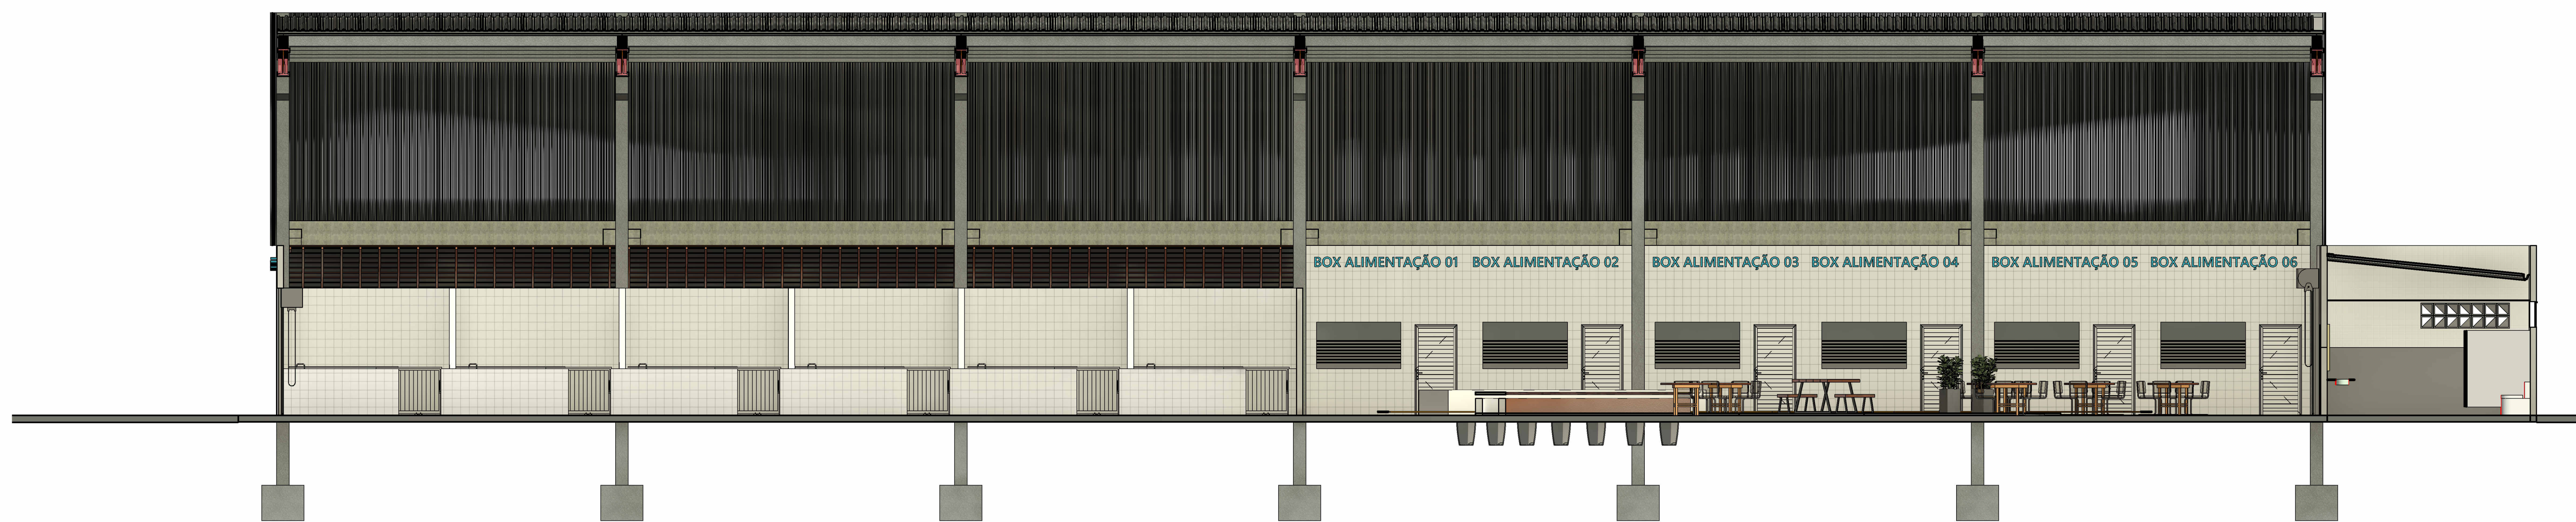

3 Corte 22
1 : 75



PREFEITURA MUNICIPAL DE
SAPEAÇU



PROJETO: MERCADO MUNICIPAL
LOCAL: RUA PRAÇA DO MERCADO - SAPEAÇU/BA
ASSUNTO: Cortes
AUTOR DO PROJETO: DESENHO: DATA: 10/08/2025

FOLHA: 2
REV: ESCALA: 1:75