


NOTAS GERAIS

- 1.- COTAS EM CENTÍMETROS, NÍVEIS EM METROS.
- 2.- CLASSE DE AGRESSIVIDADE AMBIENTAL: IV
- 3.- CONCRETO DE PREENCHIMENTO DAS ESTACAS:
 - Fck=25 MPa
 - Ec=21450 MPa
- 4.- ESTRUTURA DA PONTE MÓVEL:
 - AÇO INOX A-316.
 - MADEIRA: CLASSE C60.
- 5.- ESTRUTURA DO PIER FLUTUANTE:
 - AÇO ASTM-A316 GALVANIZADO A FOGO.
 - MADEIRA: CLASSE C60.
- 6.- NO ENROCAMENTO, USAR PEDRAS COM PESO ENTRE 200 E 300 Kg.

PONTOS	COORDENADAS	
P1 (Eixo da Estaca E1)	8732391,92N	678165,39E
P2 (Eixo da Estaca E2)	8732407,24N	678194,16E
P3 (Eixo da Estaca E3)	8732420,59N	678248,74E
P4 (Eixo da Estaca E4)	8732419,10N	678250,75E
P5 (Eixo da Estaca E5)	8732410,95N	678251,21E
P6 (Eixo da Estaca E6)	8732409,49N	678252,67E

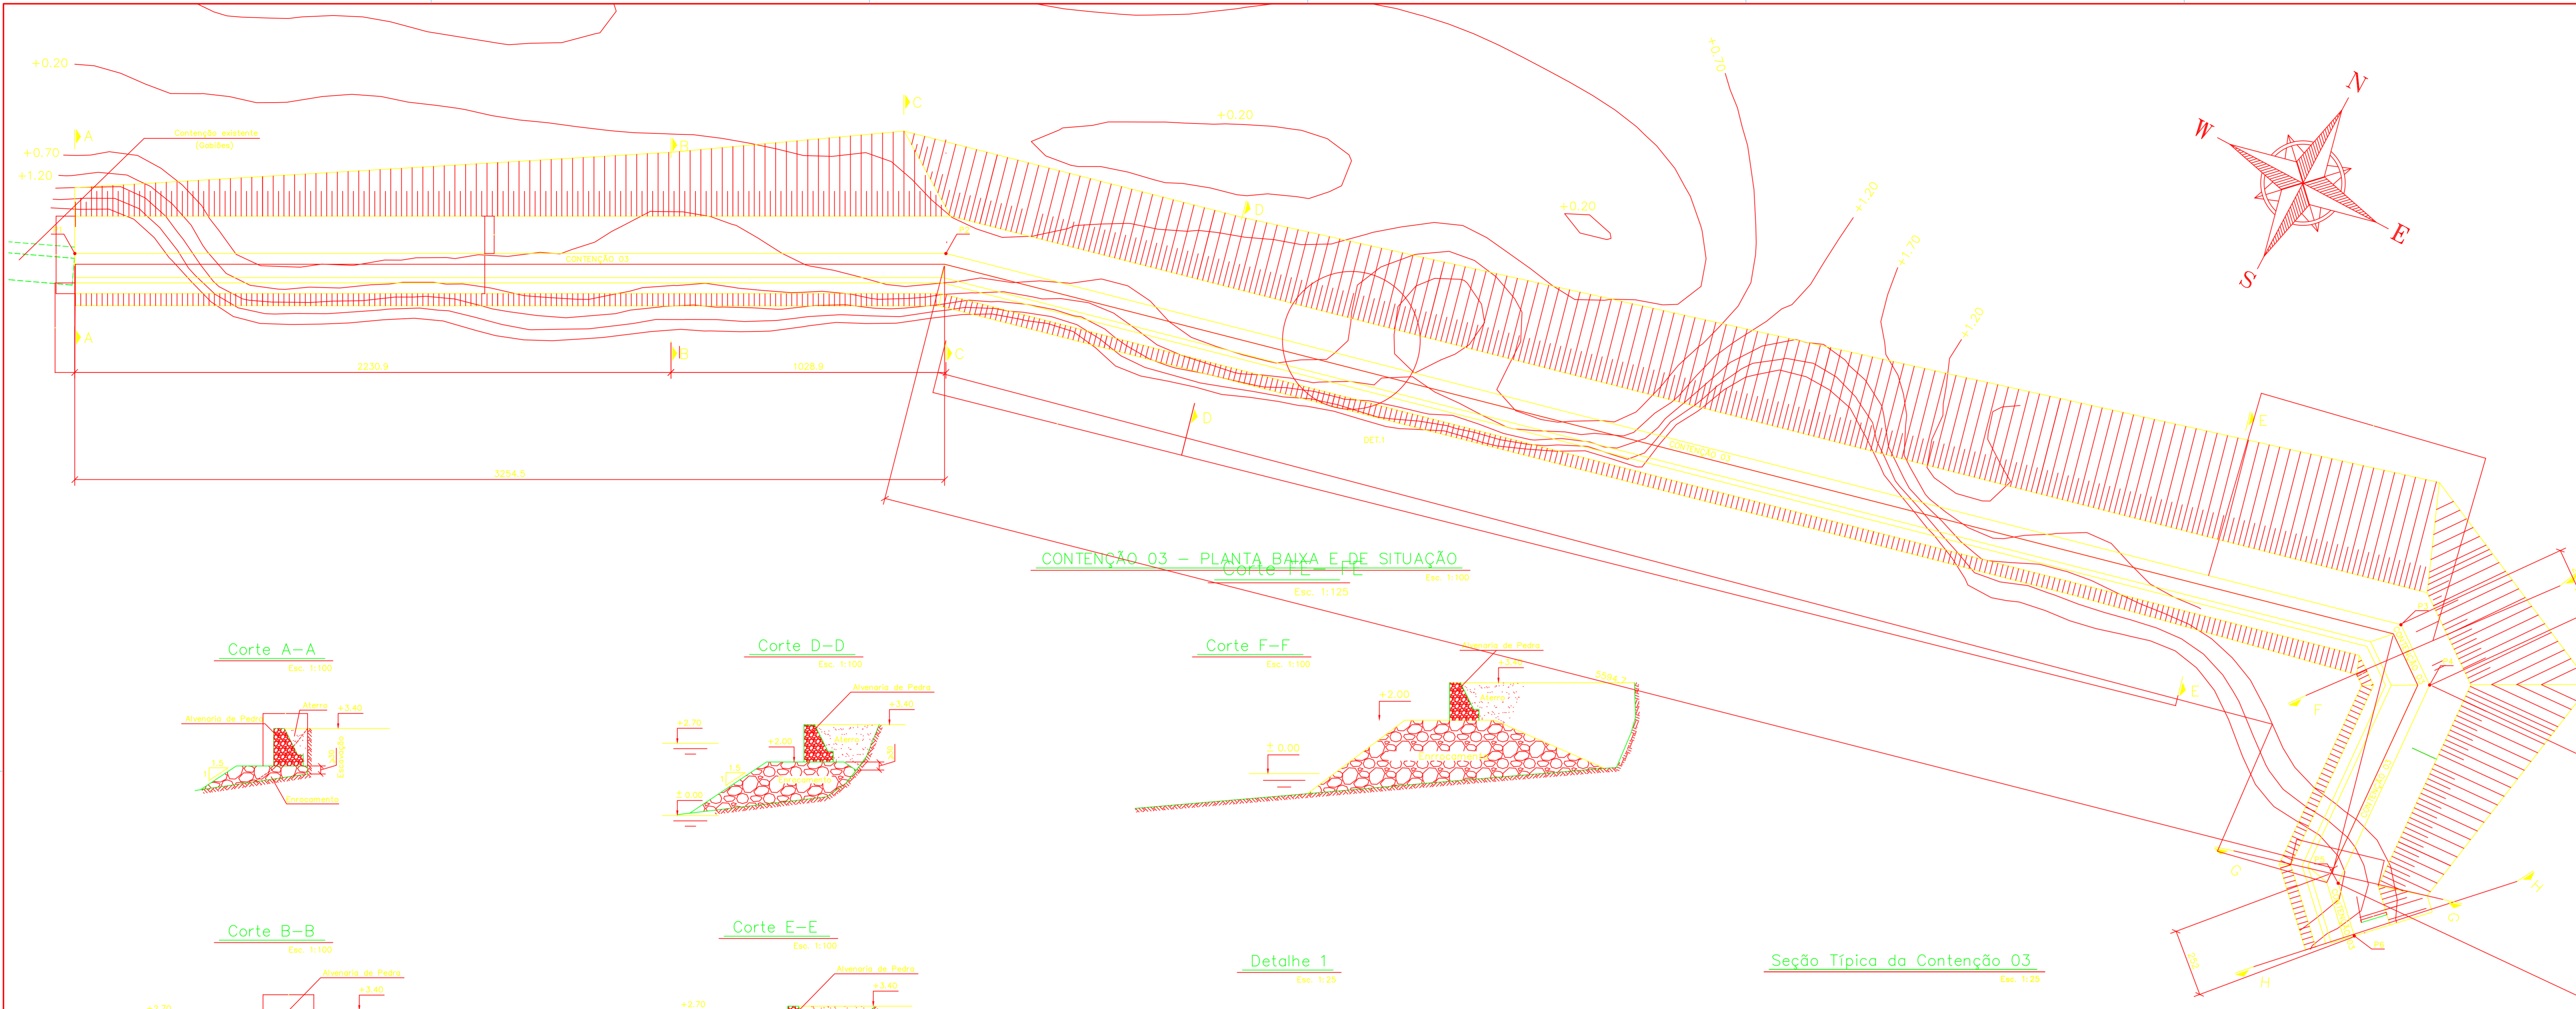


CONTENÇÃO 03 – PLANTA BAIXA E DE SITUAÇÃO

Esc. 1:125 Esc. 1:100


Corte A-A

Esc. 1:100

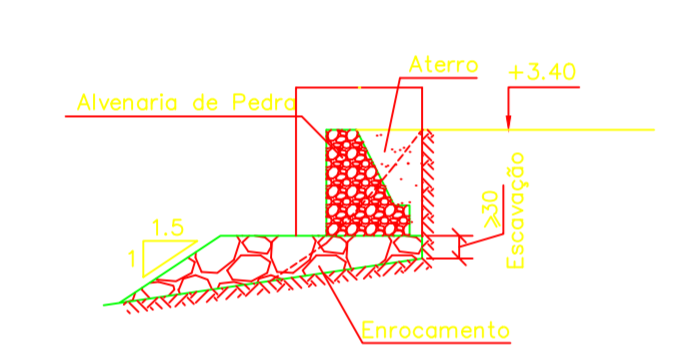


Corte D-D

Esc. 1:100

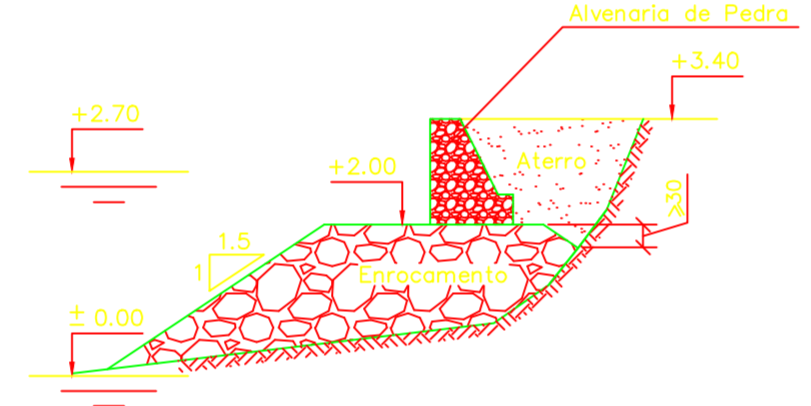


Corte F-F

Esc. 1:100

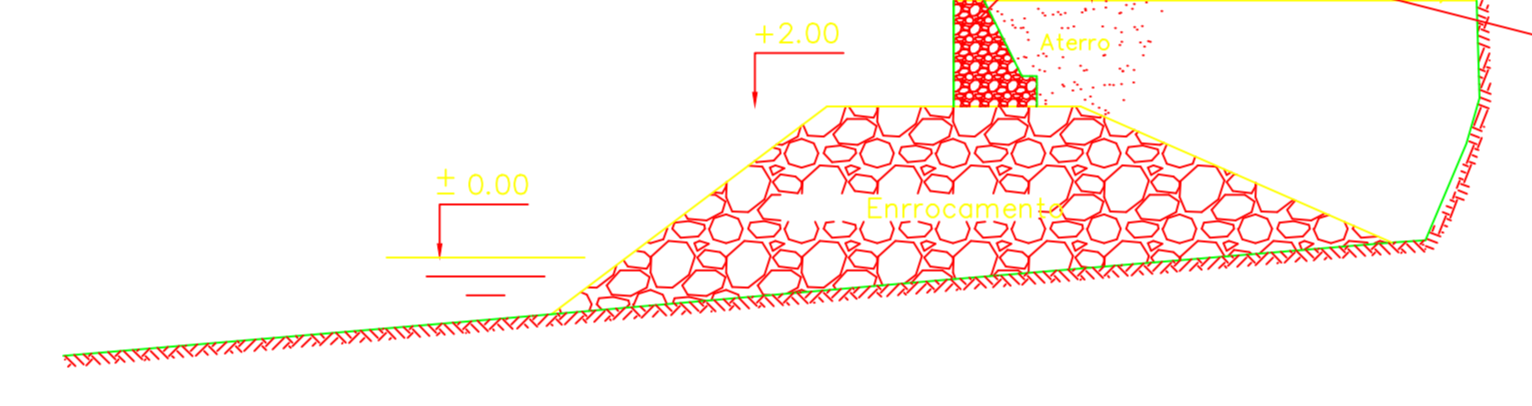


Corte B-B

Esc. 1:100

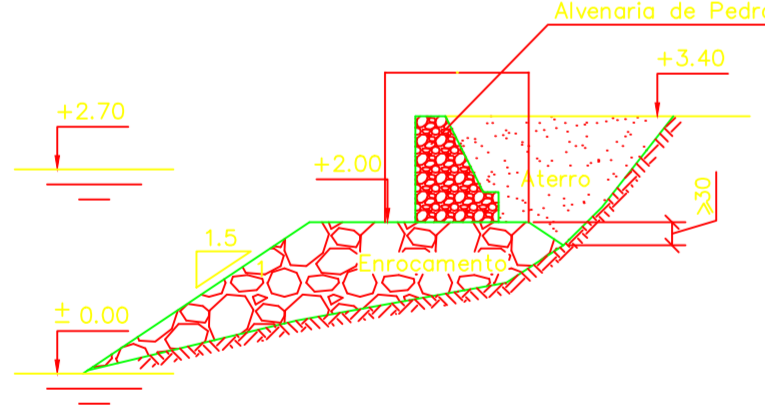


Corte E-E

Esc. 1:100

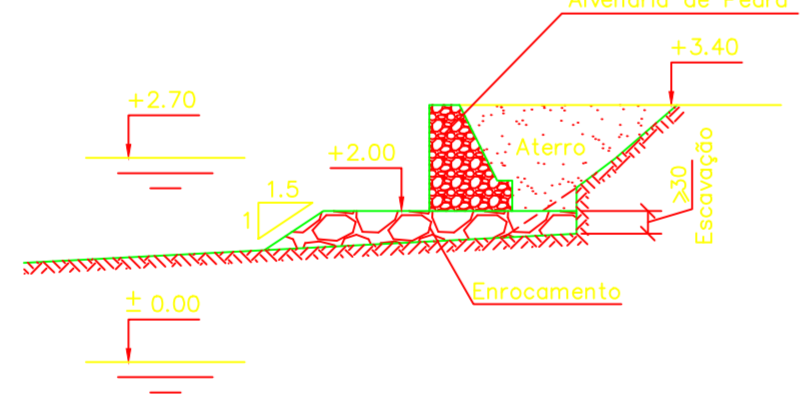


Detalhe 1

Esc. 1:25

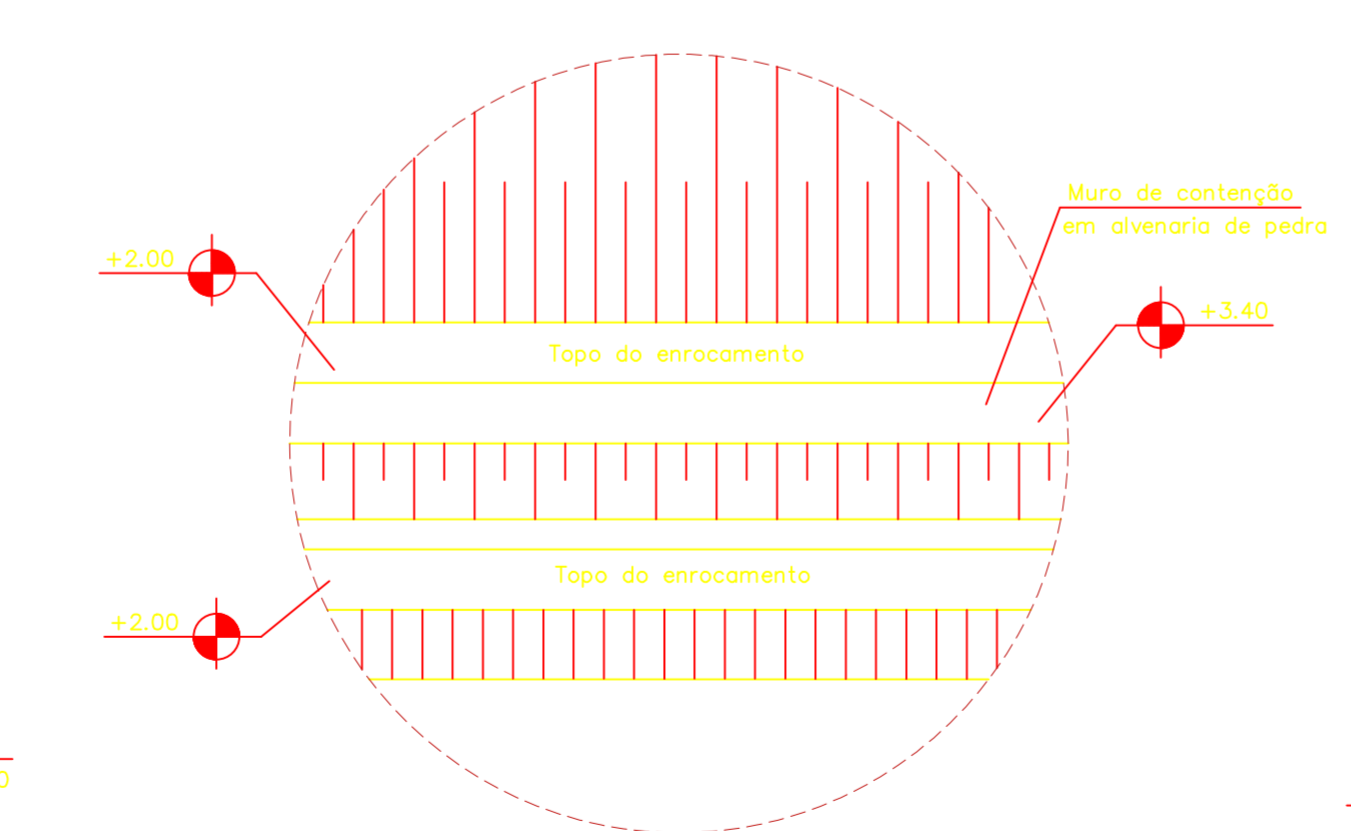


Seção Típica da Contenção 03

Esc. 1:25

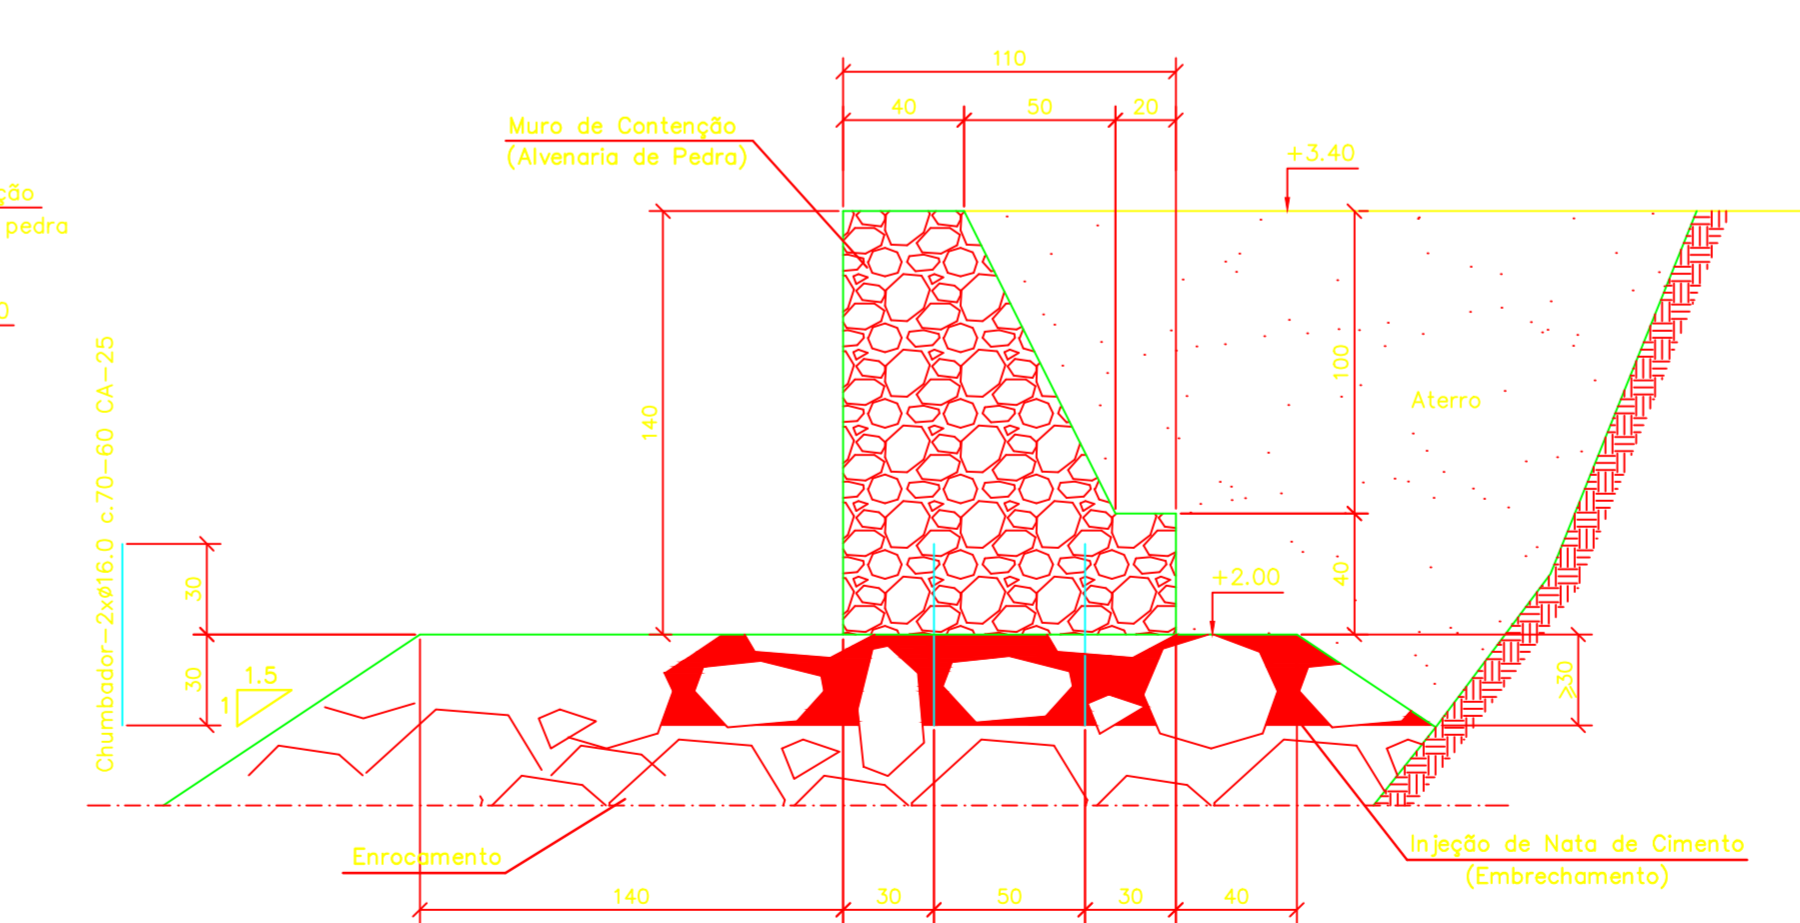


Corte C-C

Esc. 1:100

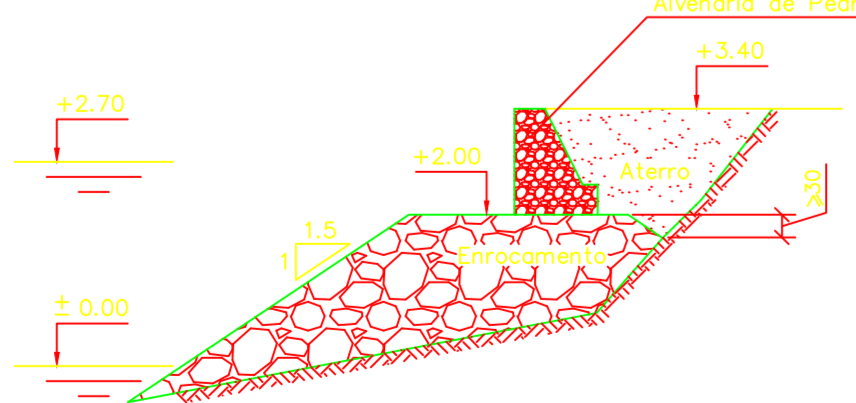

Corte G-G

Esc. 1:100

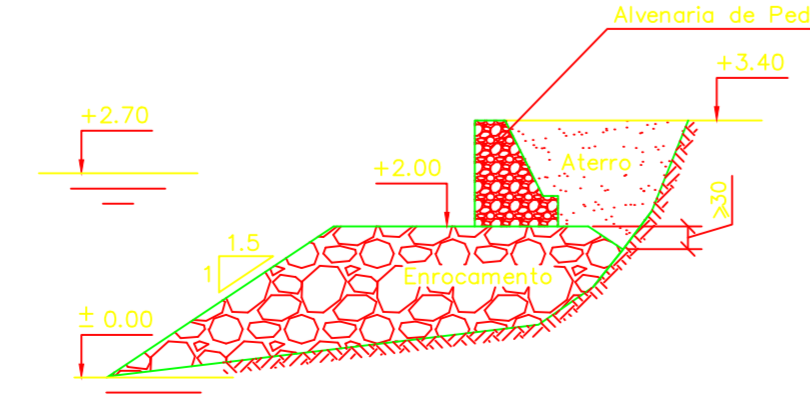

PAULO ARGOLLO MAURITTO - CAU AB7020-0
 PREFEITURA MUNICIPAL DE JANDAÍRA

REQUALIFICAÇÃO DA VILA DE MANGUE SECO
 COORDENAÇÃO TÉCNICA: PAULO ARGOLLO MAURITTO - REGISTRO: CAU AB7020-0
 ENDEREÇO: VILA DE MANGUE SECO, JANDAÍRA - BAHIA
 PROPRIETÁRIO: PREFEITURA MUNICIPAL DE JANDAÍRA

PROJETO DE ESTRUTURAS - NÁUTICO
 PROJETO EXECUTIVO
 TRECHO 18 - CONTENÇÃO 03

ESCALA: INDICADA DATA: SETEMBRO DE 2022 FOLHA: 08/08
 NOTA: É expressamente proibida a reprodução total ou parcial desta obra, assim como modificações de qualquer natureza sem a prévia autorização do autor, estando o infrator sujeito às penalidades previstas em lei.