
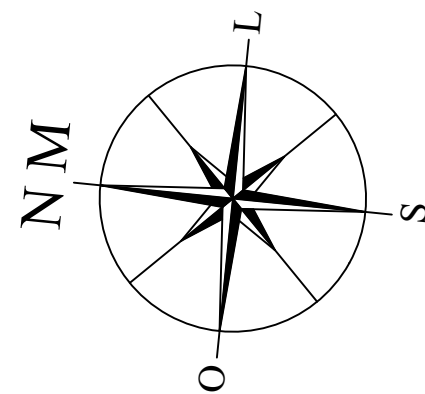


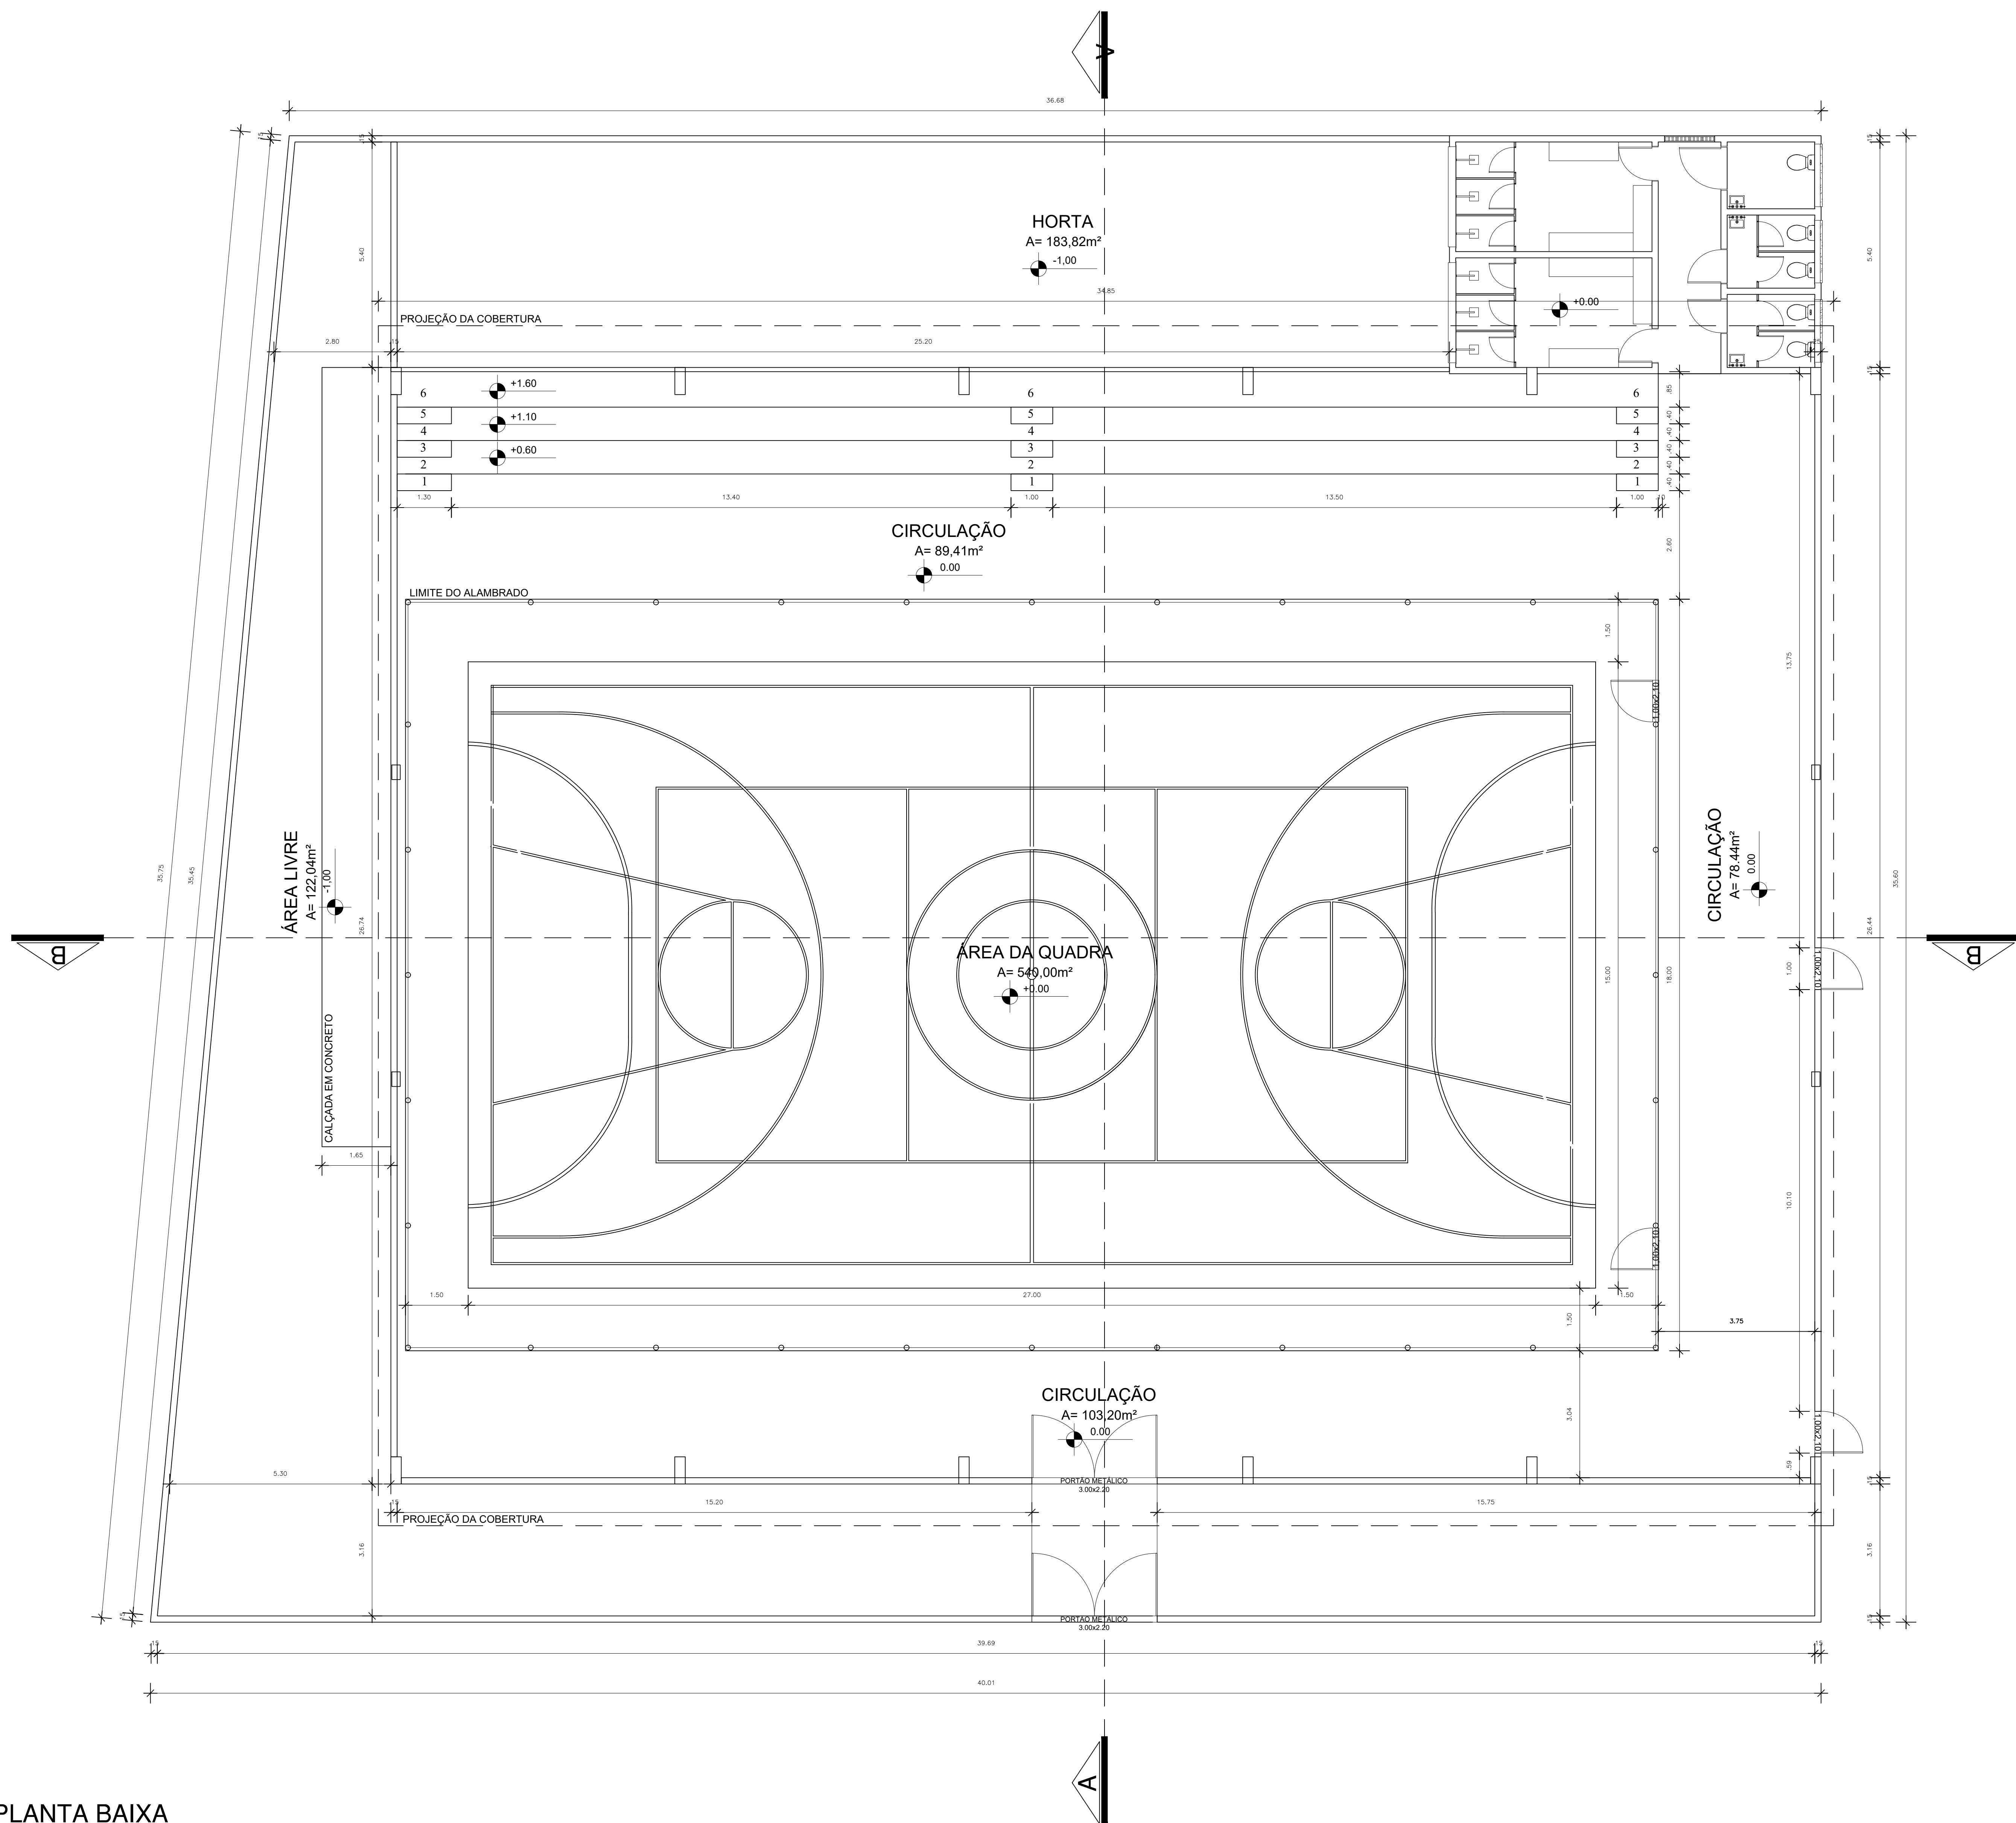

QUANTITATIVOS

ÁREA DA COBERTURA= 969,30 M2

ÁREA DA PINTURA EPÓXI DO PISO:540.00 M2

ÁREA DA PINTURA ACRÍLICA DA ARQUIBANCADA E ENTORNOS :335.00 M2

Marcos Antonio Vasconcelos Santana
Prefeitura Municipal de Monte Santo
Marcos Antonio N. Santana
Engenheiro Civil
CREA BA 051915616-10

OBSERVAÇÕES:

1. MEDIDAS EM METRO.
2. TODAS AS MEDIDAS E QUANTIDADES SEVERÃO SER CONFERIDAS NA OBRA ANTES DE QUALQUER PROCEDIMENTO DE FABRICAÇÃO.
3. DIREITOS AUTORAIS RESERVADOS: ESTE PROJETO NÃO PODERÁ SER REPRODUZIDO OU MODIFICADO (TOTAL OU EM PARTES) SEM A EXPRESSA AUTORIZAÇÃO DOS AUTORES.



PREFEITURA MUNICIPAL DE MONTE SANTO
Secretaria de Infraestrutura e Serviços Públicos

PREFEITURA MUNICIPAL DE MONTE SANTO
GESTÃO **SILVANIA SILVA MATOS**

PROJETO **QUADRA COBERTA - 1 Arquibancada**
ESCOLA MUNICIPAL VER. CELSO EVANGELISTA DE SOUZA
POVOADO LAGOA DO SACO

PRANCHA **PLANTA DE BAIXA GERAL**

ENGENHEIRO MARCOS ANTONIO	CREA: 051915616-1	DESENHO MARCOS ANTONIO	FOLHA
DATA SETEMBRO 2026	NÚMERO DE PROJETO	PROJETO REFERÊNCIA	03/06
ESCALA 1:100			