



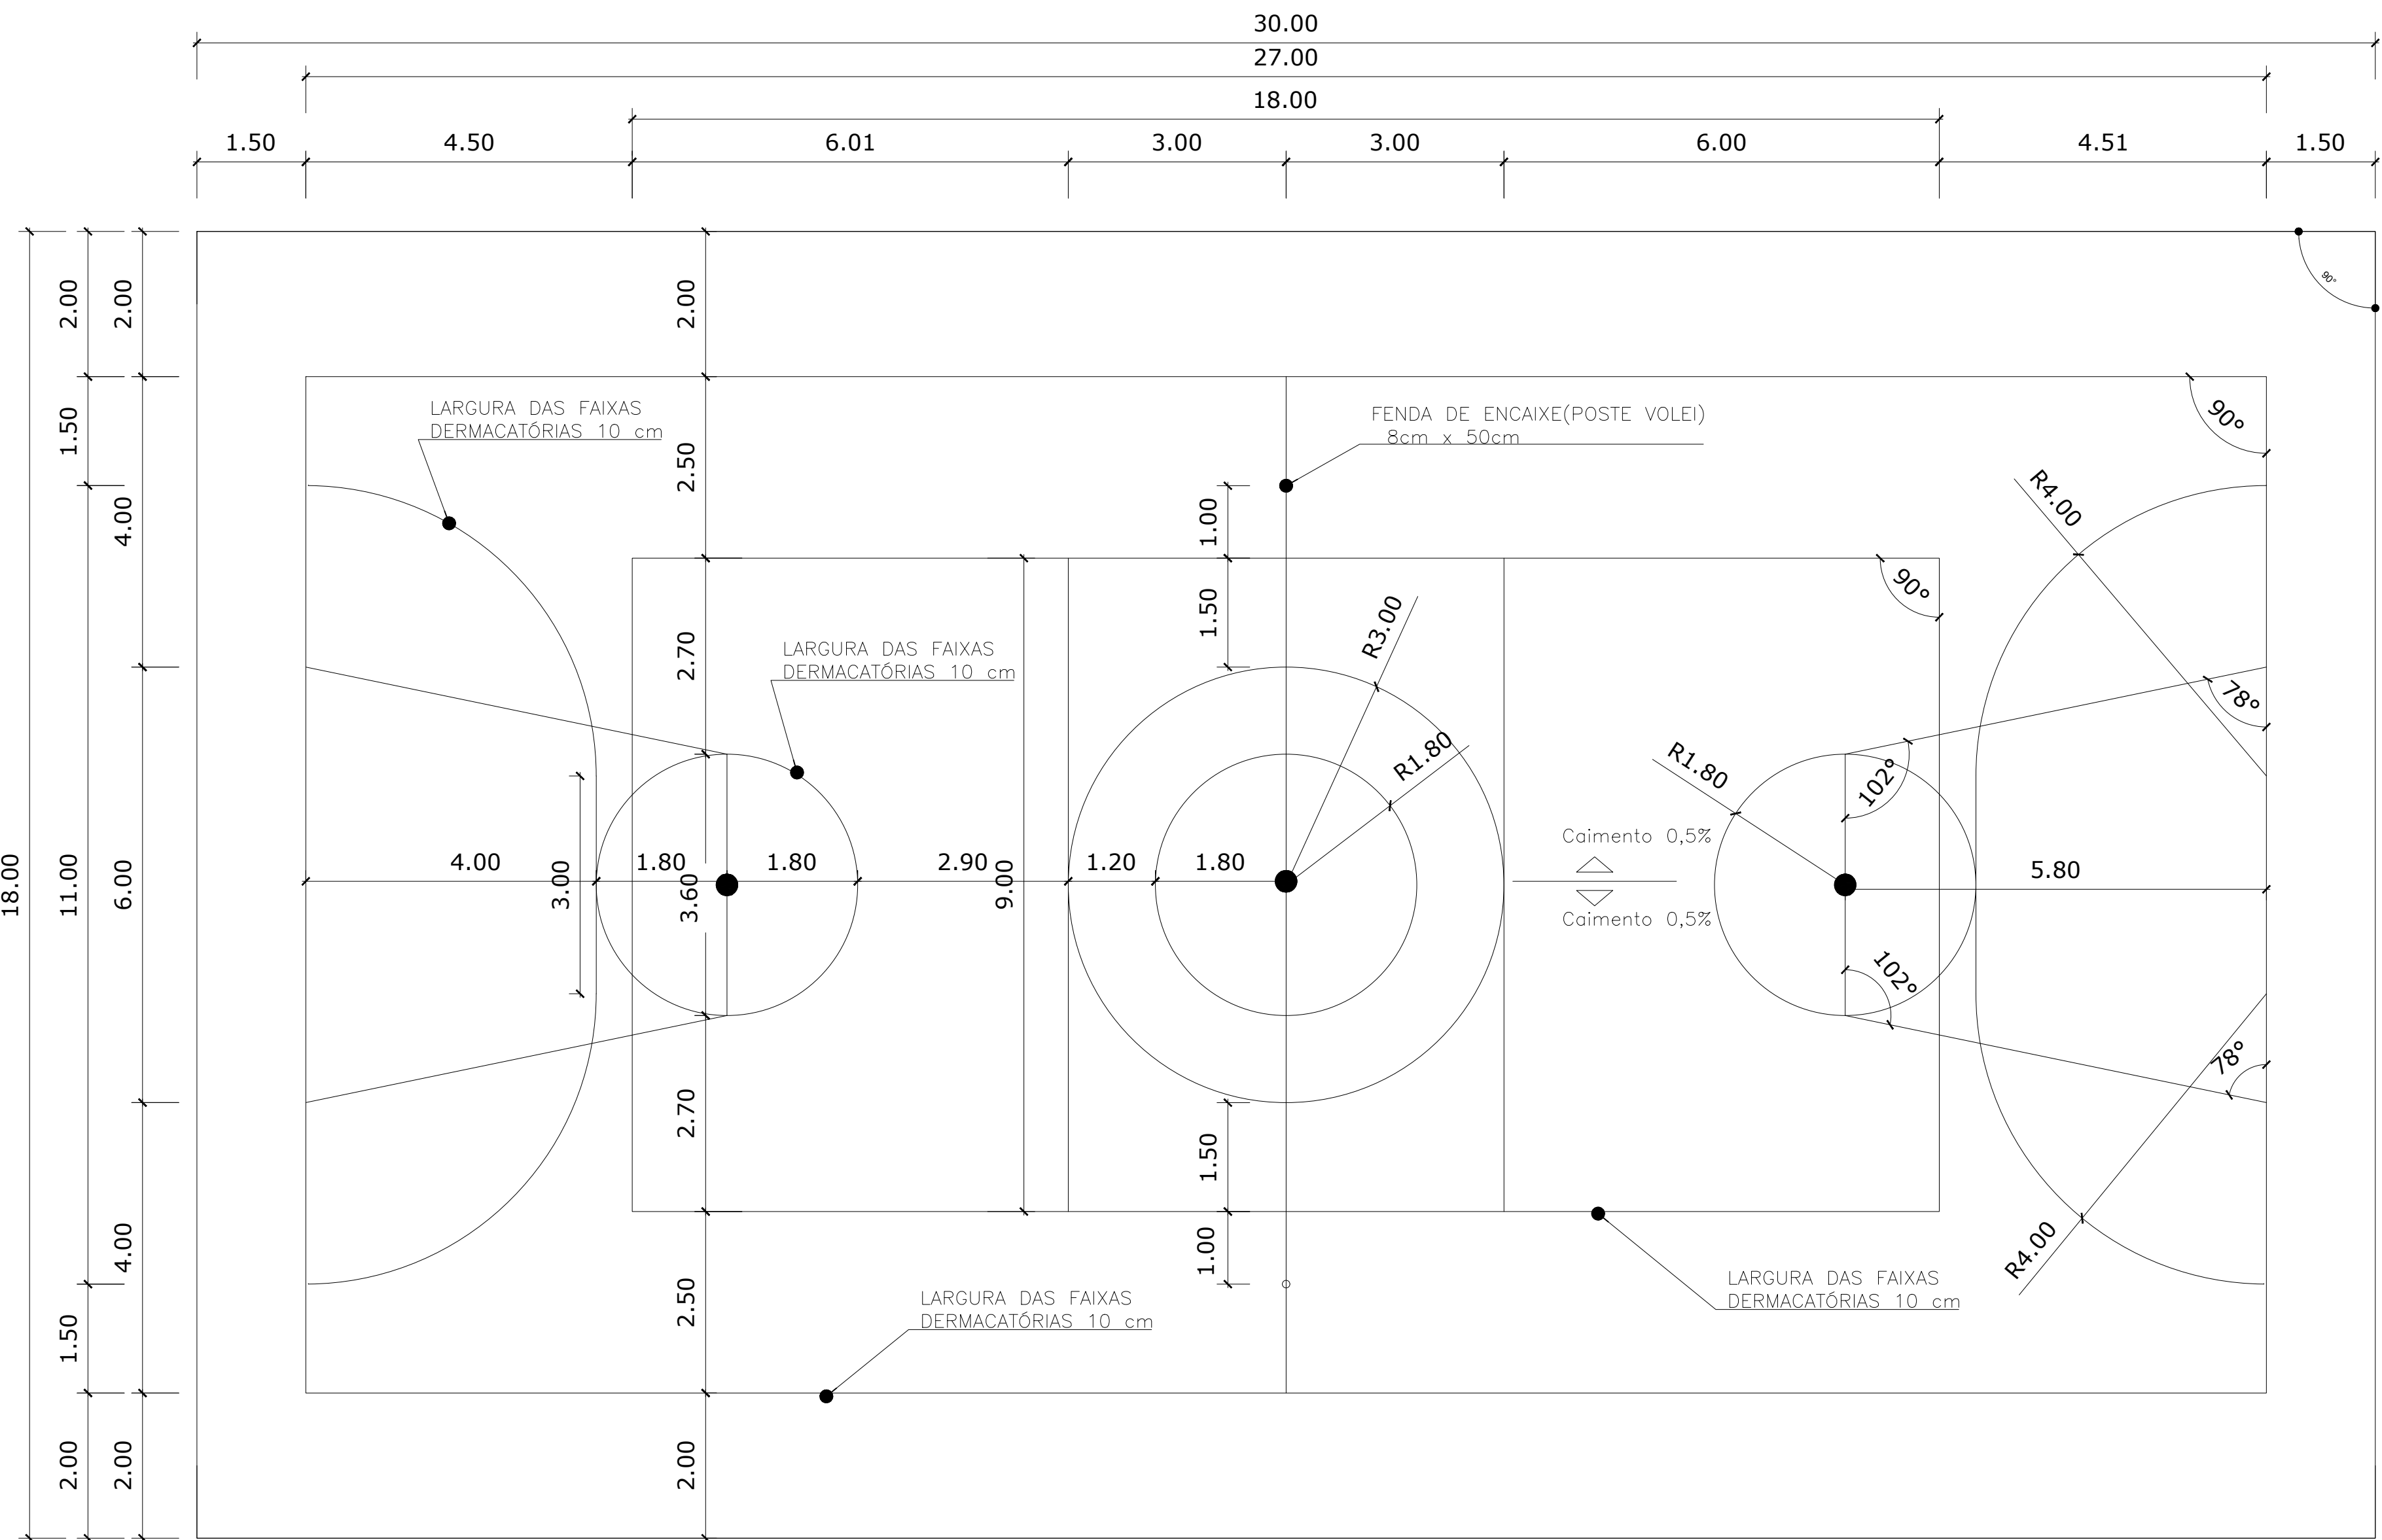

OBS.:PINTURA COM TINTA BASE EPOXI

PINTURA DO PISO DA QUADRA - FAIXAS

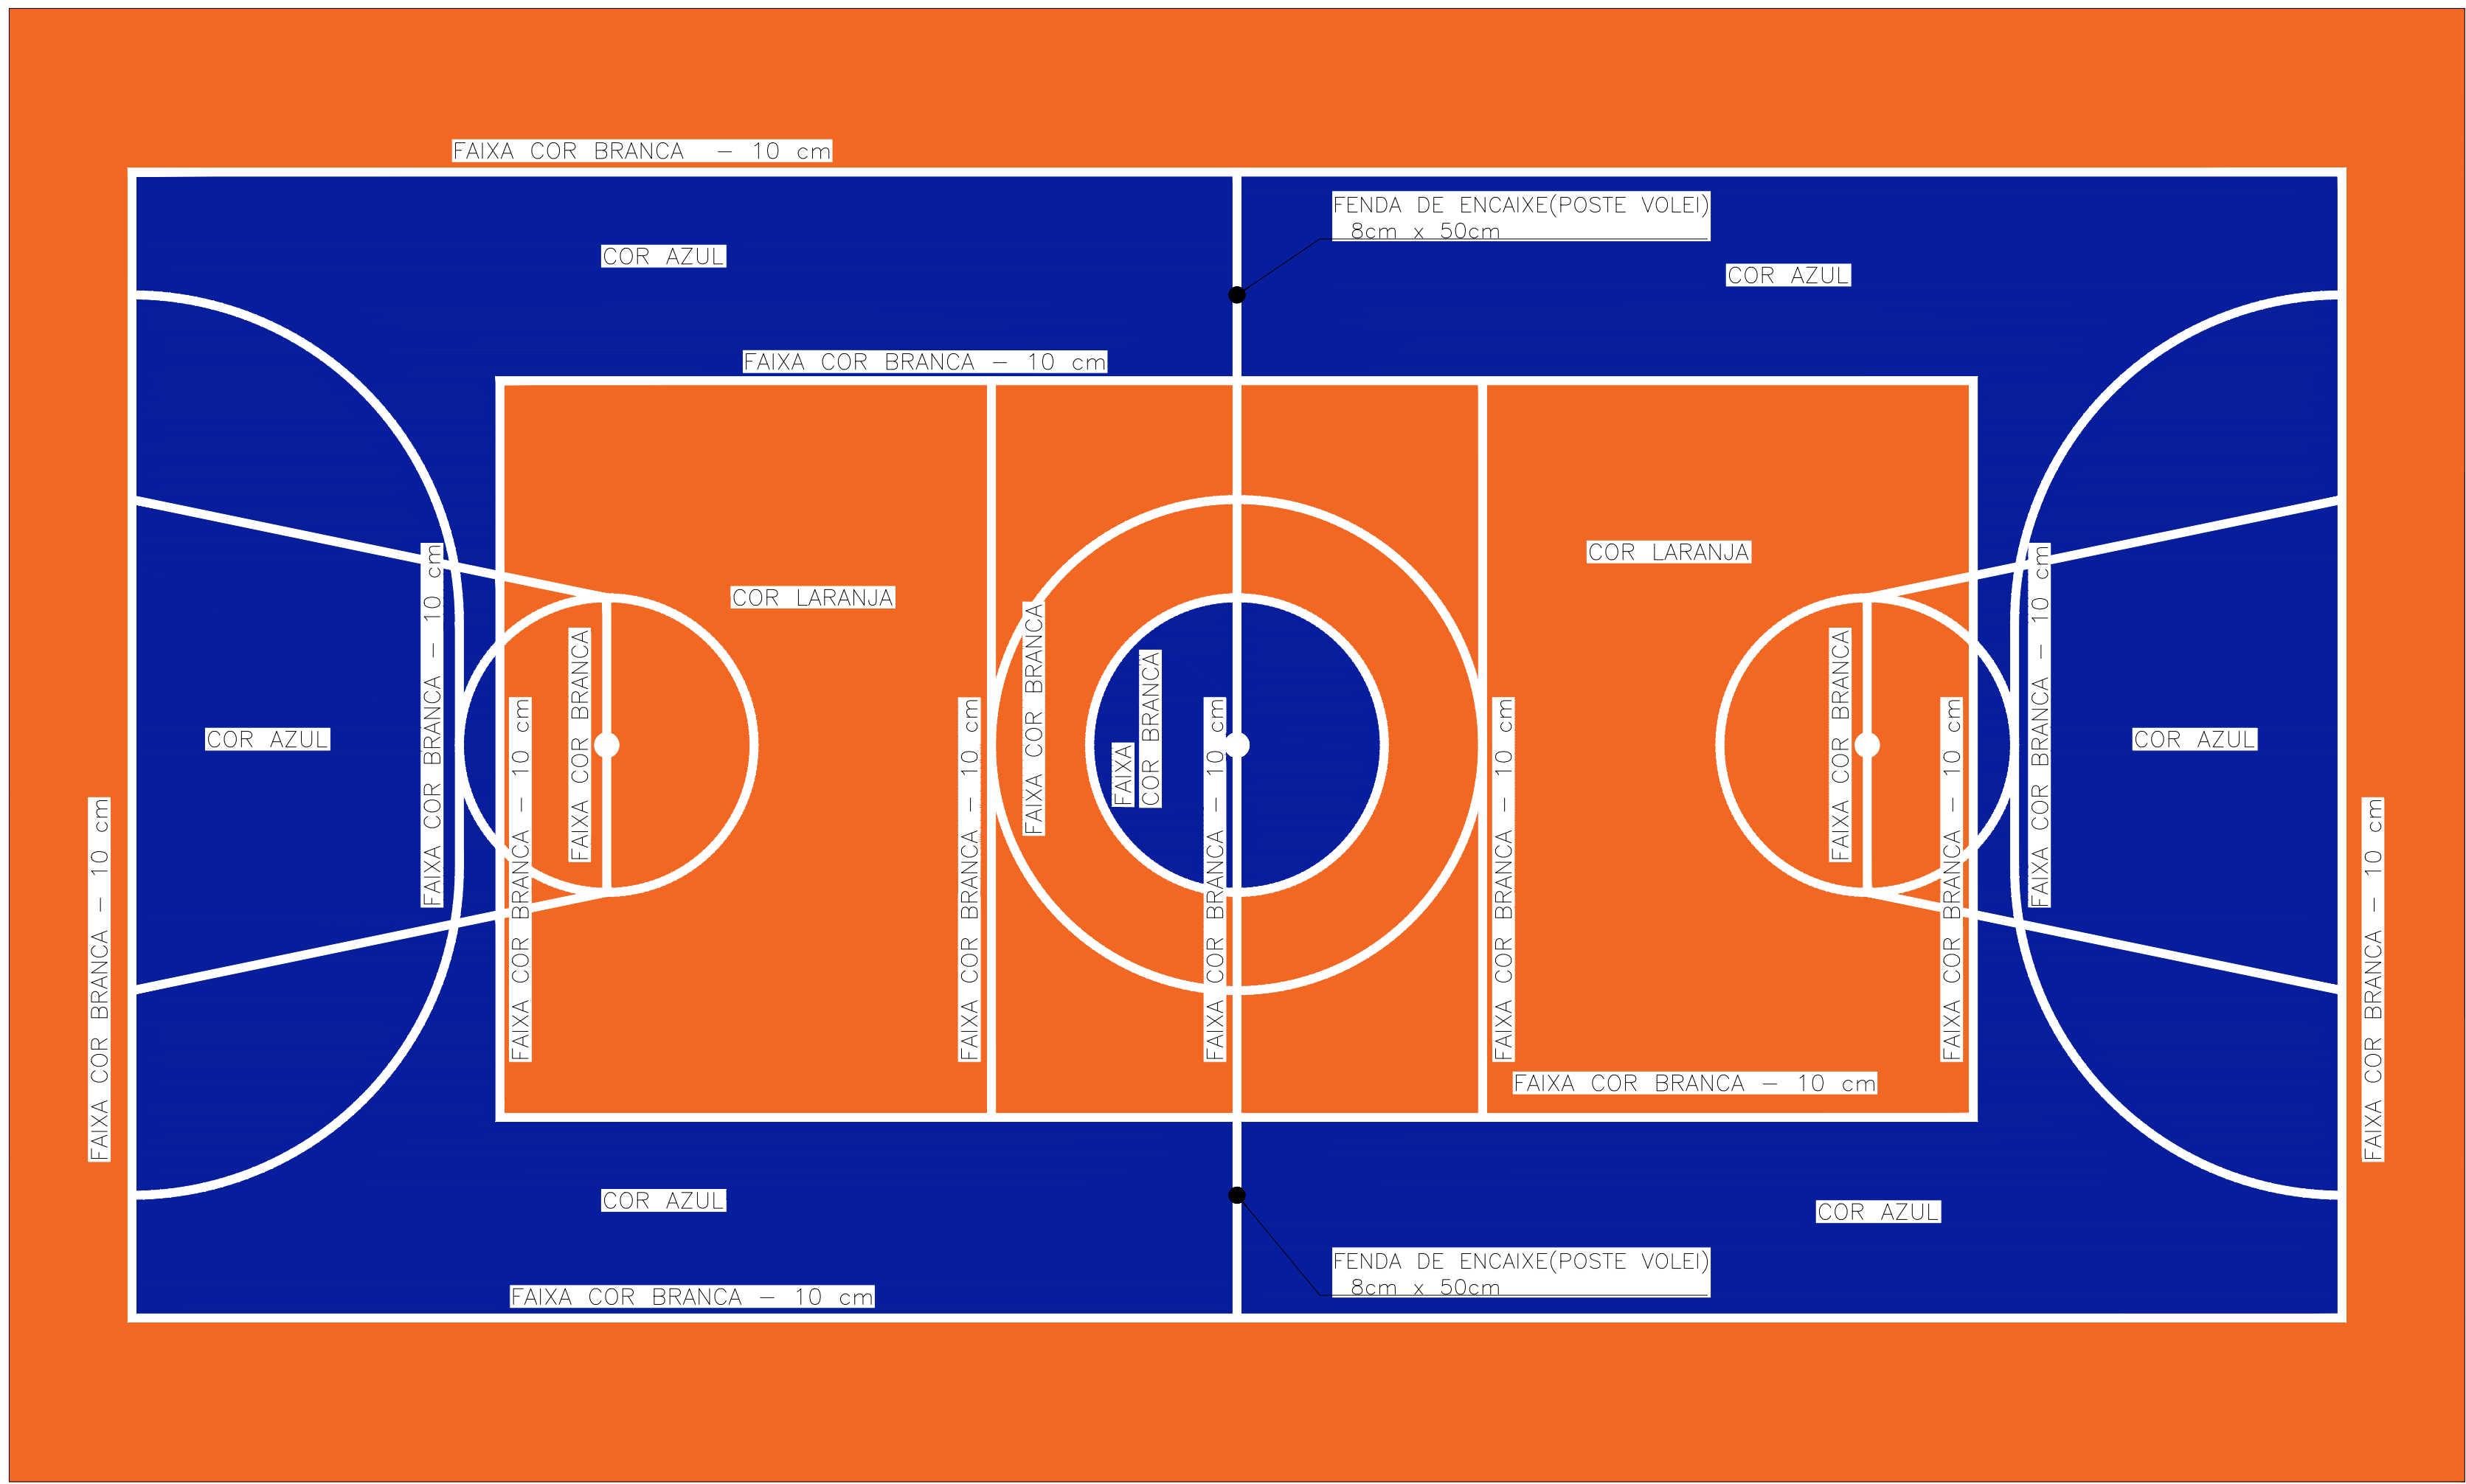

OBS.:PINTURA COM TINTA BASE EPOXI

PINTURA DO PISO DA QUADRA

PROJETO PISO QUADRA
esc: 1/100

QUANTITATIVOS

ÁREA DA PINTURA EPÓXI PISO INTERNO= 540,00 M2

ÁREA DA PINTURA ACRÍLICA DA ARQUIBANCADA E ENTORNOS :335.00 M2

Marcos Antonio N. Santana
Prefeitura Municipal de Monte Santo
Marcos Antonio N. Santana
Engenheiro Civil
CRO nº 05915616-10

02	REVISÃO				
01	EMIÇÃO INICIAL	MAR/2022	SAMARA	RENILCE	RENILCE
REVISÃO	DESCRIÇÃO	DATA	DESENHO	VERIF.	APROV.

OBSERVAÇÕES:

- MEDIDAS EM METRO.
- TODAS AS MEDIDAS E QUANTIDADES SEVERÃO SER CONFERIDAS NA OBRA ANTES DE QUALQUER PROCEDIMENTO DE FABRICAÇÃO.
- DIREITOS AUTORAIS RESERVADOS: ESTE PROJETO NÃO PODERÁ SER REPRODUZIDO OU MODIFICADO (TOTAL OU EM PARTES) SEM A EXPRESSA AUTORIZAÇÃO DOS AUTORES.



PREFEITURA MUNICIPAL DE MONTE SANTO
Secretaria de Infraestrutura e Serviços Públicos

PREFEITURA MUNICIPAL DE MONTE SANTO
GESTÃO SILVANIA SILVA MATOS

PROJETO QUADRA COBERTA - 1 Arquibancada
ESCOLA MUNICIPAL VER. CELSO EVANGELISTA DE SOUZA
POVOADO LAGOA DO SACO

DETALHE E MARCAÇÃO DAS ÁREAS DO JOGO

ARQUITETO	MARCOS ANTONIO	CAU	051915616-1	DESENHO	MARCOS ANTONIO	FOLHA
DATA	SETEMBRO 2026	NÚMERO DE PROJETO		PROJETO REFERÊNCIA		
ESCALA	1/100					

05/06