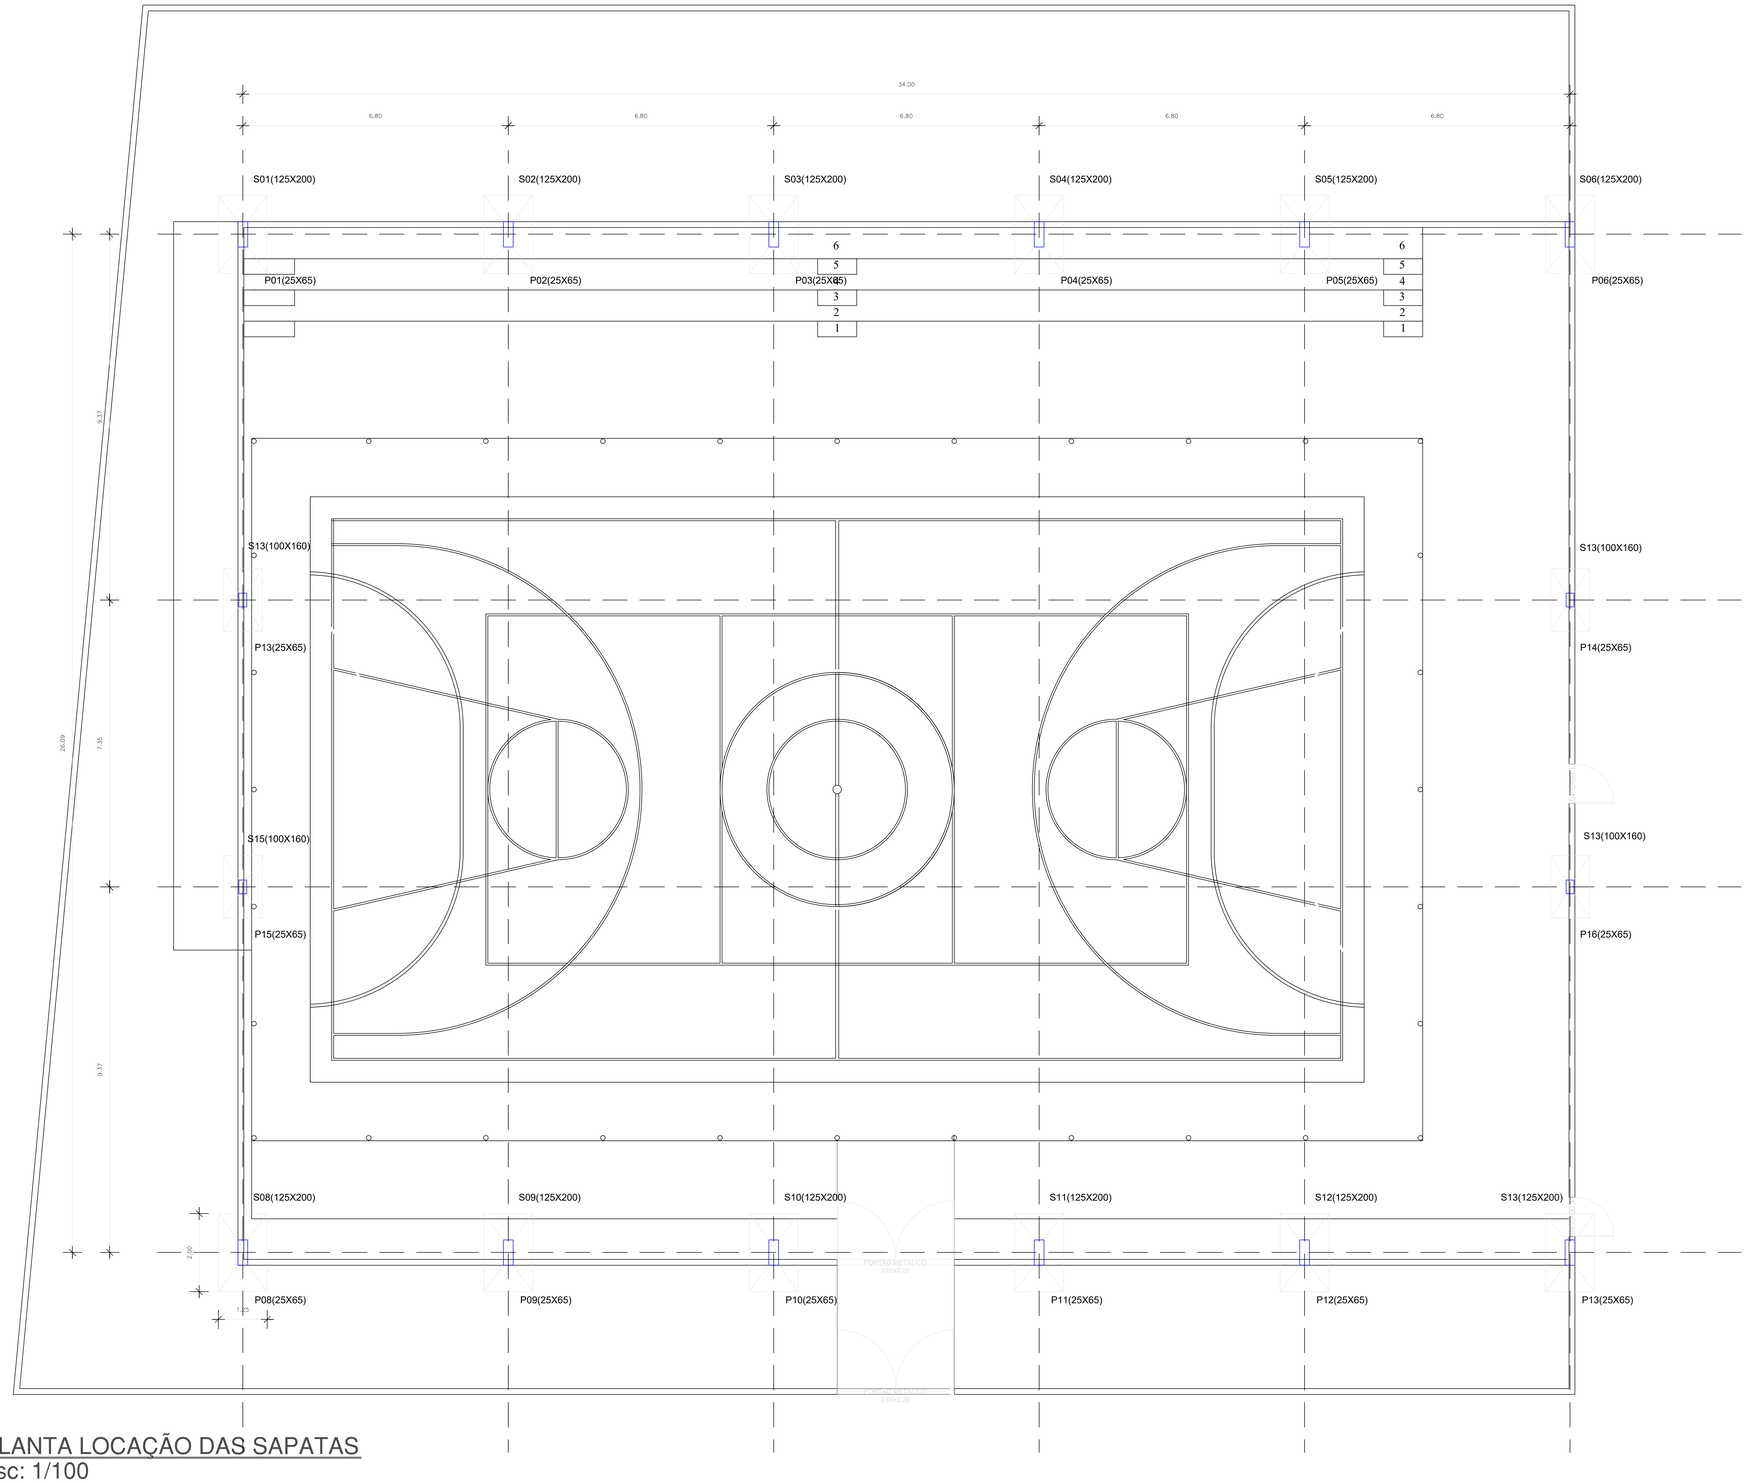


PLANTA LOCAÇÃO DAS SAPATAS
esc: 1/100

CONVENÇÕES :

SAPATAS 125X200 X12

SAPATAS 100X160 X4

EIXO DAS SAPATAS

NOTAS:

1)CONCRETO FCK=25MPA

2)ACO: CA-50A E CA60

3)COBRIMENTO:3 CM

4)AS SAPATAS DEVERÃO ASSENTAR NUM SOLO
COM TAXA ADMISSÍVEL DE 2,0Kgf/cm2.
A COTA DE FUNDAÇÃO SERÁ DEFINIDA EM FUNÇÃO
DO TIPO DE SOLO(IN LOCO) >= 1.00 m

5)VER ALTURA DO LENÇOL FREÁTICO NA EXECUÇÃO DAS SAPATAS

OBS:Ø 5/16=5.0 mm Co50
Ø 5/16=8.0 mm Co50
Ø 1/4=6.3 mm Co50
Ø 3/8"=10.0 mm Co50

Marcos Antonio Vasconcelos Santana
Prefeitura Municipal de Monte Santo
Marcos Antonio N. Santana
Engenheiro Civil
CREA BA 051915616-10

OBSERVAÇÕES:

1. MEDIDAS EM METRO.
2. TODAS AS MEDIDAS E QUANTIDADES SEVERÃO SER CONFERIDAS NA OBRA ANTES DE QUALQUER PROCEDIMENTO DE FABRICAÇÃO.
3. DIREITOS AUTORAIS RESERVADOS. ESTE PROJETO NÃO PODERÁ SER REPRODUZIDO OU MODIFICADO (TOTAL OU EM PARTES) SEM A EXPRESSA AUTORIZAÇÃO DOS AUTORES.

PREFEITURA MUNICIPAL DE MONTE SANTO
Secretaria de Infraestrutura e Serviços Públicos

PREFEITURA: PREFEITURA MUNICIPAL DE MONTE SANTO

GESTÃO: SILVÂNIA SILVIA MATOS

PROJETO DE FUNDAÇÃO

QUADRA COBERTA

ESCOLA CELSO EVANGELISTA DE SOUZA, POVOADO DE LAGOA DO SACO

PRANCHA

LOCAÇÃO DAS SAPATAS

ENGENHEIRO	CREA	DESENHO	FOLHA
MARCOS ANTONIO	051915616-1	MARCOS ANTONIO	**02/05**
DATA: JULHO 2026	NUMERO DE PROJETO	PROJETO REFERÊNCIA	
ESCALA: 1:100			

Formato: A0 — Escala: 1:50