


CORTE BB
ESCALA: 1:100

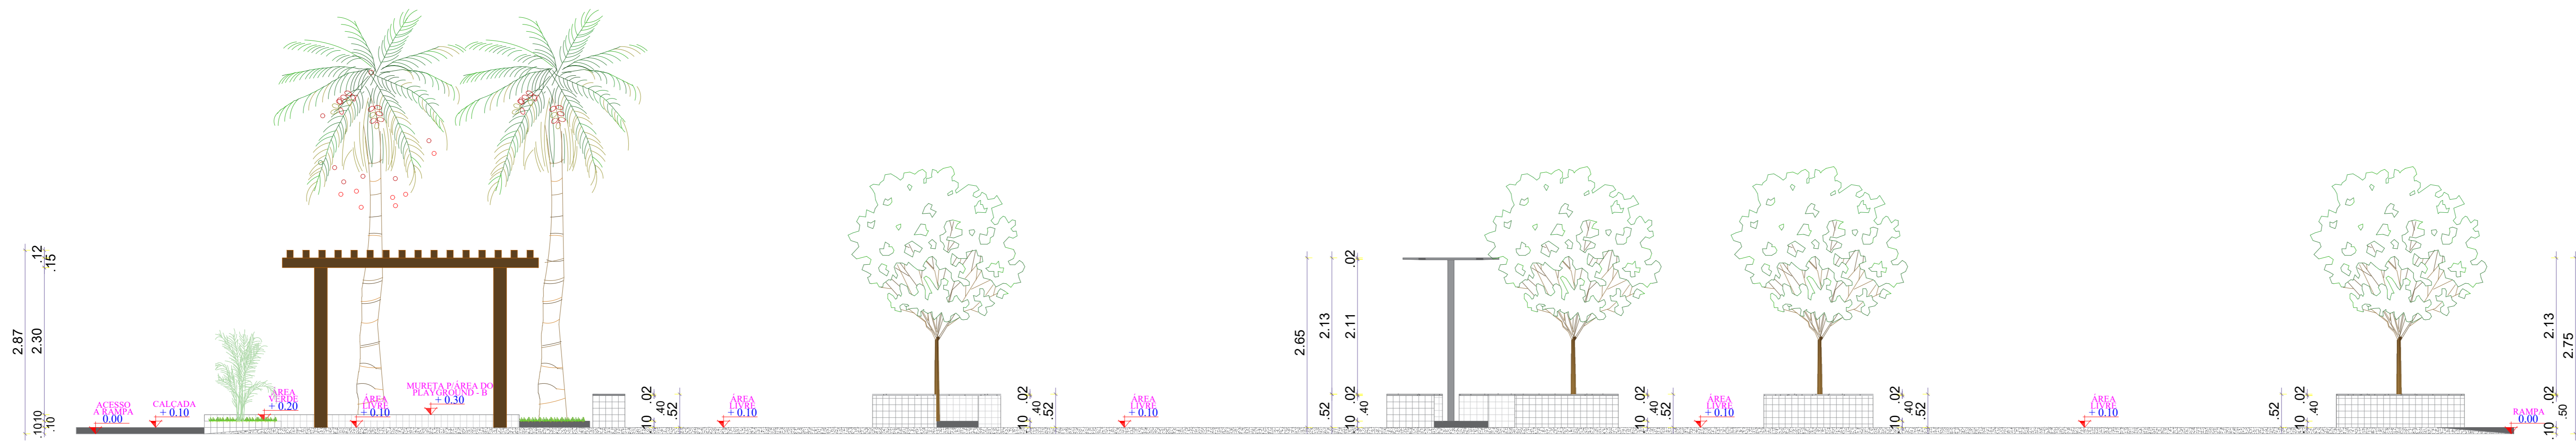

CORTE AA
ESCALA: 1:100
