


NOTAS

- MEDIDAS E NÍVEIS EM METROS;
- VERIFICAR POSIÇÃO EXATOS PILARES NO PROJETO ESTRUTURAL;
- VERIFICAR DETALHES CONSTRUTIVOS PERTINENTES NAS PRANCHAS DE DETALHAMENTO;
- EM CASO DE CONFLITO DE INFORMAÇÕES ENTRE O PROJETO GRÁFICO E O MEMORIAL DESCRITIVO, PREVALECE A INFORMAÇÃO CONTIDA NOS DESENHOS;
- ALTERAÇÕES NESTE PROJETO SOMENTE COM AUTORIZAÇÃO EXPRESSA DO FNDE

REFERÊNCIAS:

- PLANILHA DE QUANTITATIVOS
- MEMORIAL DESCRITIVO E ESPECIFICAÇÕES TÉCNICAS

LEGENDA	
<div></div>	Aterro (volume total: 3.633,25m³)
<div></div>	Perfil do terreno
<div></div>	Nível a manter

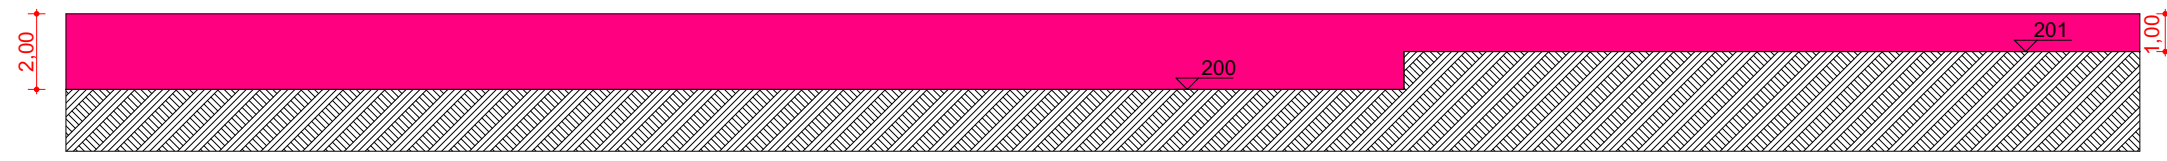

02 PERFIL DO TERRENO
Escala: 1:200

RAILAN
DE SOUZA
DIAS:0704
4034551

Assinado de forma digital por RAILAN DE SOUZA DIAS:07044034551
Dados: 2026.07.08 10:46:40 -03'00'

QUADRO DE ÁREAS			
ÁREA DO TERRENO: 2.201,69m²		TAXA DE OCUPAÇÃO: 43,68%	
ÁREA OCUPADA:	961,87 m²	ÁREA CONSTRUÍDA:	786,07 m²
ÁREAS EDIFICADAS			
BLOCO	ÁREA CONSTRUÍDA	ÁREA ABERTA COBERTA	ÁREA TOTAL
BLOCO A	382,52	10,45	392,97
BLOCO B	382,53	17,69	400,23
CASA DE BOMBAS / GÁS / LIXO	9,01	5,27	14,28
PÁTIO COBERTO	0,00	142,38	142,38
RESERVATÓRIO	2,01	0,00	2,01
TOTAL ÁREA	786,07 m²	175,80 m²	961,87 m²
ÁREAS NÃO EDIFICADAS			
ÁREAS EXTERNAS	ÁREA		
IMPERMEÁVEL	466,85		
PERMEÁVEL	450,91		
SEMI-PERMEÁVEL	23,77		
TOTAL ÁREA EXTERNA	941,53 m²		

NOTAS

1. ESTE PROJETO É PROPRIEDADE DO PROJETISTA REGISTRADO NO SELO, CONFORME LEI Nº 5184/68. NÃO DEVE SER UTILIZADO PARA QUALQUER OUTRA FINALIDADE QUE NÃO SE RELACIONE COM A EXECUÇÃO DO PRESENTE OBJETO, SENDO TERMINANTEMENTE VEDADA SUA COLOCAÇÃO A DISPOSIÇÃO DE TERCEIROS.
2. O PROJETISTA NÃO SE RESPONSABILIZA POR EVENTUAIS ALTERAÇÕES DESTE PROJETO DURANTE SUA EXECUÇÃO. QUALQUER MODIFICAÇÃO, O MESMO DEVE SER CONTACTADO.
3. ESTE PROJETO FOI BASEADO NO LAY-OUT E INFORMAÇÕES FORNECIDAS PELO ARQUITETO OU PROPRIETÁRIO.
4. QUALQUER MODIFICAÇÃO OU DÚVIDA DEVERÁ SER IMEDIATAMENTE COMUNICADA POR ESCRITO AO PROJETISTA.



CNPJ/MF: 13.701.651/0001-50
Secretaria de Infraestrutura
Rua Angelo Jacques nº 01 - Centro, CEP: 65150-000 Ipiáu-BA - Fone/Fax (73) 3313-2054

TÍTULO:
CRECHE TIPO 2 PADRÃO FNDE DE CÔRREGO DE PEDRAS

LOCALIZAÇÃO:
RUA LOMANTO JÚNIOR, CÔRREGO DE PEDRAS, DISTRITO DE IPIÁU

FASE DO PROJETO:
EXECUTIVO

PROJETO:
ARQUITETÔNICO

CONTEÚDO:
PLANTA DE CORTE E ATERRO

PROJETISTA:
ELIS BITTENCOURT BASTOS CERQUEIRA - CAUIBA A147460

DATA DE ELABORAÇÃO:
15/04/2026

ESCALA:
1:200


ÁREA:
--

RESPONSÁVEL TÉCNICO:
ENGº CIVIL VINÍCIUS FERNANDES MENEZES - CREA/BA: 051859851-9

REVISÃO:
0

FOLHA:
A0

PÁGINA:
01/3

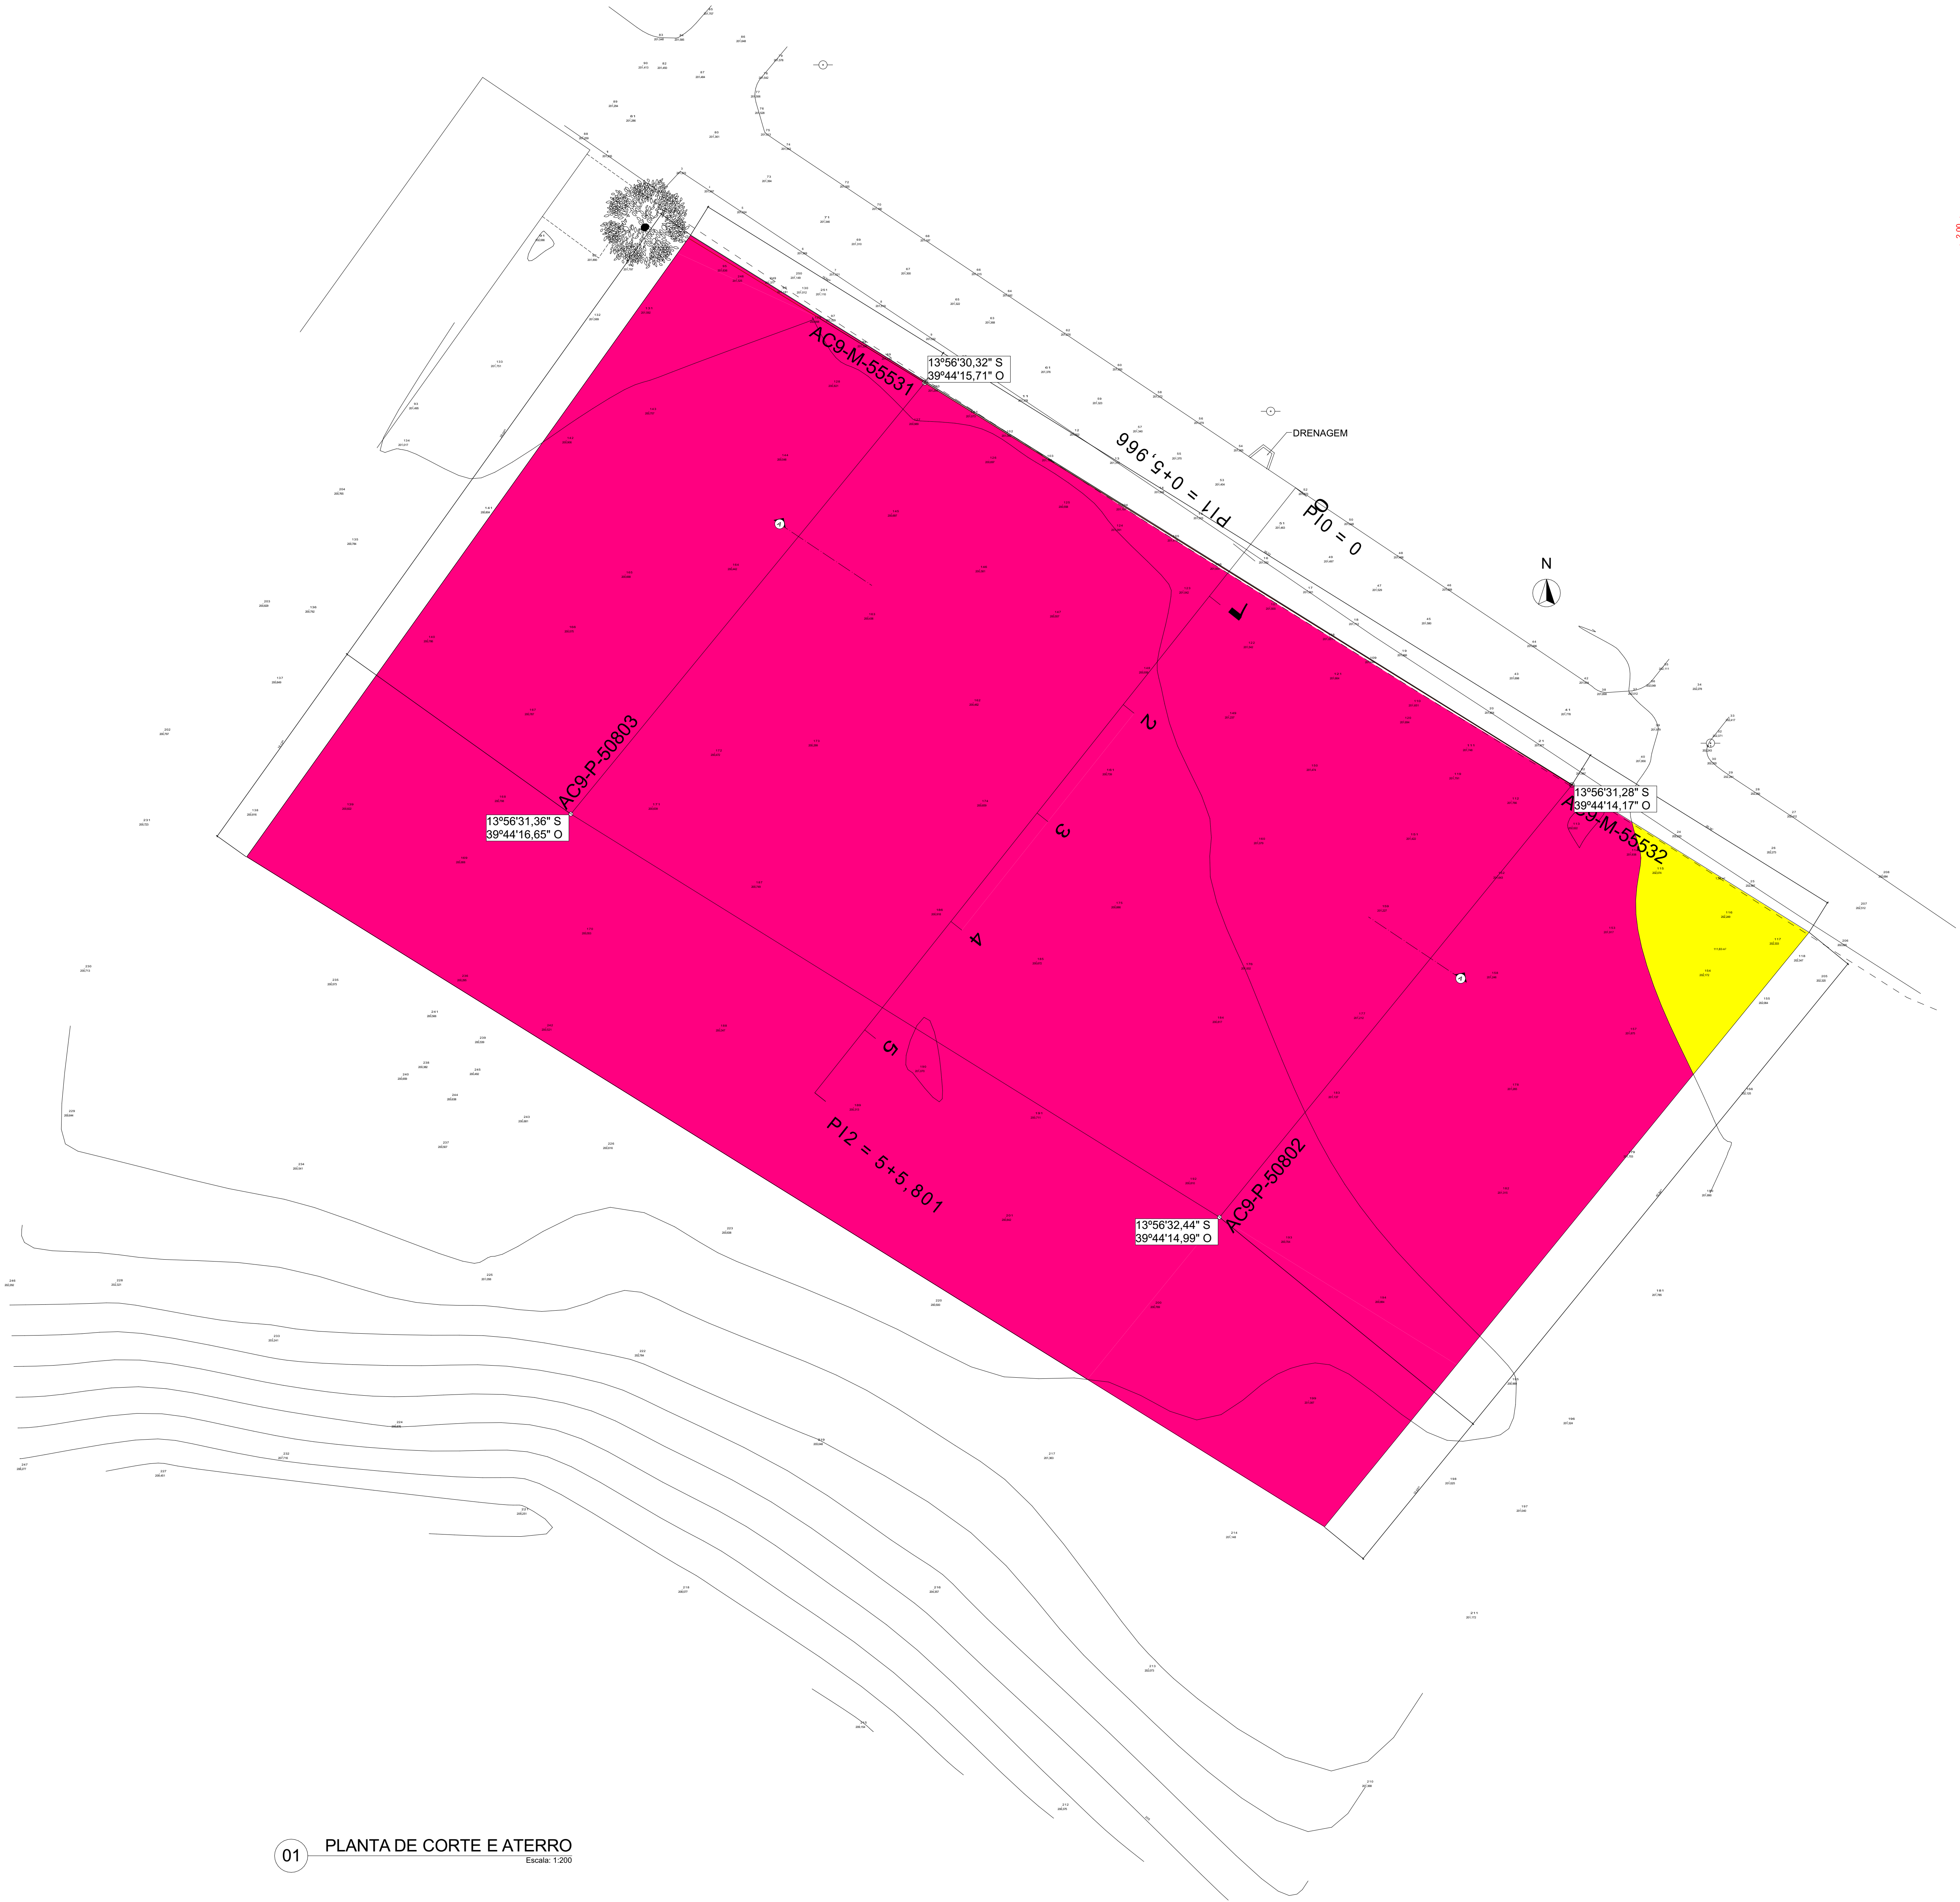

01 PLANTA DE CORTE E ATERRO
Escala: 1:200



NOTAS

- MEDIDAS E NÍVEIS EM METROS;
- VERIFICAR POSIÇÃO EXATOS PILARES NO PROJETO ESTRUTURAL;
- VERIFICAR DETALHES CONSTRUTIVOS PERTINENTES NAS PRANCHAS DE DETALHAMENTO;
- EM CASO DE CONFLITO DE INFORMAÇÕES ENTRE O PROJETO GRÁFICO E O MEMORIAL DESCRITIVO, PREVALECE A INFORMAÇÃO CONTIDA NOS DESENHOS;
- ALTERAÇÕES NESTE PROJETO SOMENTE COM AUTORIZAÇÃO EXPRESSA DO FNDE

REFERÊNCIAS:

- PLANILHA DE QUANTITATIVOS
- MEMORIAL DESCRITIVO E ESPECIFICAÇÕES TÉCNICAS

NOTAS

1. ESTE PROJETO É PROPRIEDADE DO PROJETISTA REGISTRADO NO SELO, CONFORME LEI Nº 5194/66. NÃO DEVE SER UTILIZADO PARA QUALQUER OUTRA FINALIDADE QUE NÃO SE RELACIONE COM A EXECUÇÃO DO PRESENTE OBJETO, SENDO TERMINANTEMENTE VEDADA SUA COLOCAÇÃO À DISPOSIÇÃO DE TERCEIROS.
2. O PROJETISTA NÃO SE RESPONSABILIZARÁ POR EVENTUAIS ALTERAÇÕES DESTE PROJETO DURANTE SUA EXECUÇÃO. QUALQUER MODIFICAÇÃO, O MESMO DEVE SER CONTACTADO.
3. ESTE PROJETO FOI BASEADO NO LAY-OUT E INFORMAÇÕES FORNECIDAS PELO ARQUITETO OU PROPRIETÁRIO.
4. QUALQUER MODIFICAÇÃO OU DÚVIDA DEVERÁ SER IMEDIATAMENTE COMUNICADA POR ESCRITO AO PROJETISTA.



CNPJ/MF: 13.701.651/0001-50
Secretaria de Infraestrutura
Rua Ângelo Jaquira n.º 01 - Centro, CEP 45570-000 Ipiau-BA - Fone/Fax (73) 3313-2034

TÍTULO:	CRECHE TIPO 2 PADRÃO FNDE DE CÔRREGO DE PEDRAS
LOCALIZAÇÃO:	RUA LOMANTO JÚNIOR, CÔRREGO DE PEDRAS, DISTRITO DE IPIAU
FASE DO PROJETO:	EXECUTIVO
PROJETO:	ARQUITETÔNICO
CONTEUDO:	TERRENO DA CRECHE FNDE TIPO 2 EM CÔRREGO DE PEDRAS
PROJETISTA:	ELIS BITTENCOURT BASTOS CERQUEIRA - CAU/BA A1474480

DATA DE ELABORAÇÃO: 15/05/2026	RESPONSÁVEL TÉCNICO:	REVISÃO: 0
ESCALA: 1:500	ENGº CIVIL VINÍCIUS FERNANDES MENEZES - CREA/BA: 051859851-9	FOLHA: A1
ÁREA: --		PÁGINA: 01/0