

AGRUPADORES DE EVENTOS

1. Selecione abaixo a forma de definição dos agrupadores de eventos:

Definir Manualmente

Nº do Evento	Título do Evento	Valor Total dos Eventos (R\$)
1	Administração Local	10.173,66
2	SERVIÇOS PRELIMINARES	1.350,52
3	FUNDAÇÃO E ESTRUTURA	49.394,95
4	INSTALAÇÕES ELÉTRICAS	285.404,07
5	SPDA	35.164,55
6	SERVIÇOS FINAIS	1.655,38



Documento assinado digitalmente
DAVID EDSON MARTINS ROCHA
Data: 04/06/2025 12:11:05-0300
Verifique em <https://validar.iti.gov.br>






P1		S1			
AÇO	N	DIAM (mm)	QUANT	C.UNIT (cm)	C.TOTAL (cm)
CA60	1	5,0	12	147	1764
	2	5,0	4	475	1900
	3	10,0	26	212	5512
	4	10,0	26	134	3484
	5	16,0	4	VAR	VAR

AGØ	DIAM (mm)	C.TOTAL (m)	QUANT + 10% (Barras)	PESO + 10% (kg)
CA50	10,0	90	90	610
	16,0	11,7	20	203
CA60	5,0	36,6	-	62
PESO TOTAL (kg)				
CA50	81,3			
CA60	6,2			



PROJETO: PROJETO_ESTADIO_MUNICIPAL					
LOCAL: ITABERABA-BA					
PROPRIETARIO: PREFEITURA_MUNICIPAL_DE_ITABERABA					
FOLHA: Nº 1	ESCALAS: 1:50	DESENHOS: PROJETO ESTRUTURAL	DATA: 04/09/2023	EM:	ESTADOS:

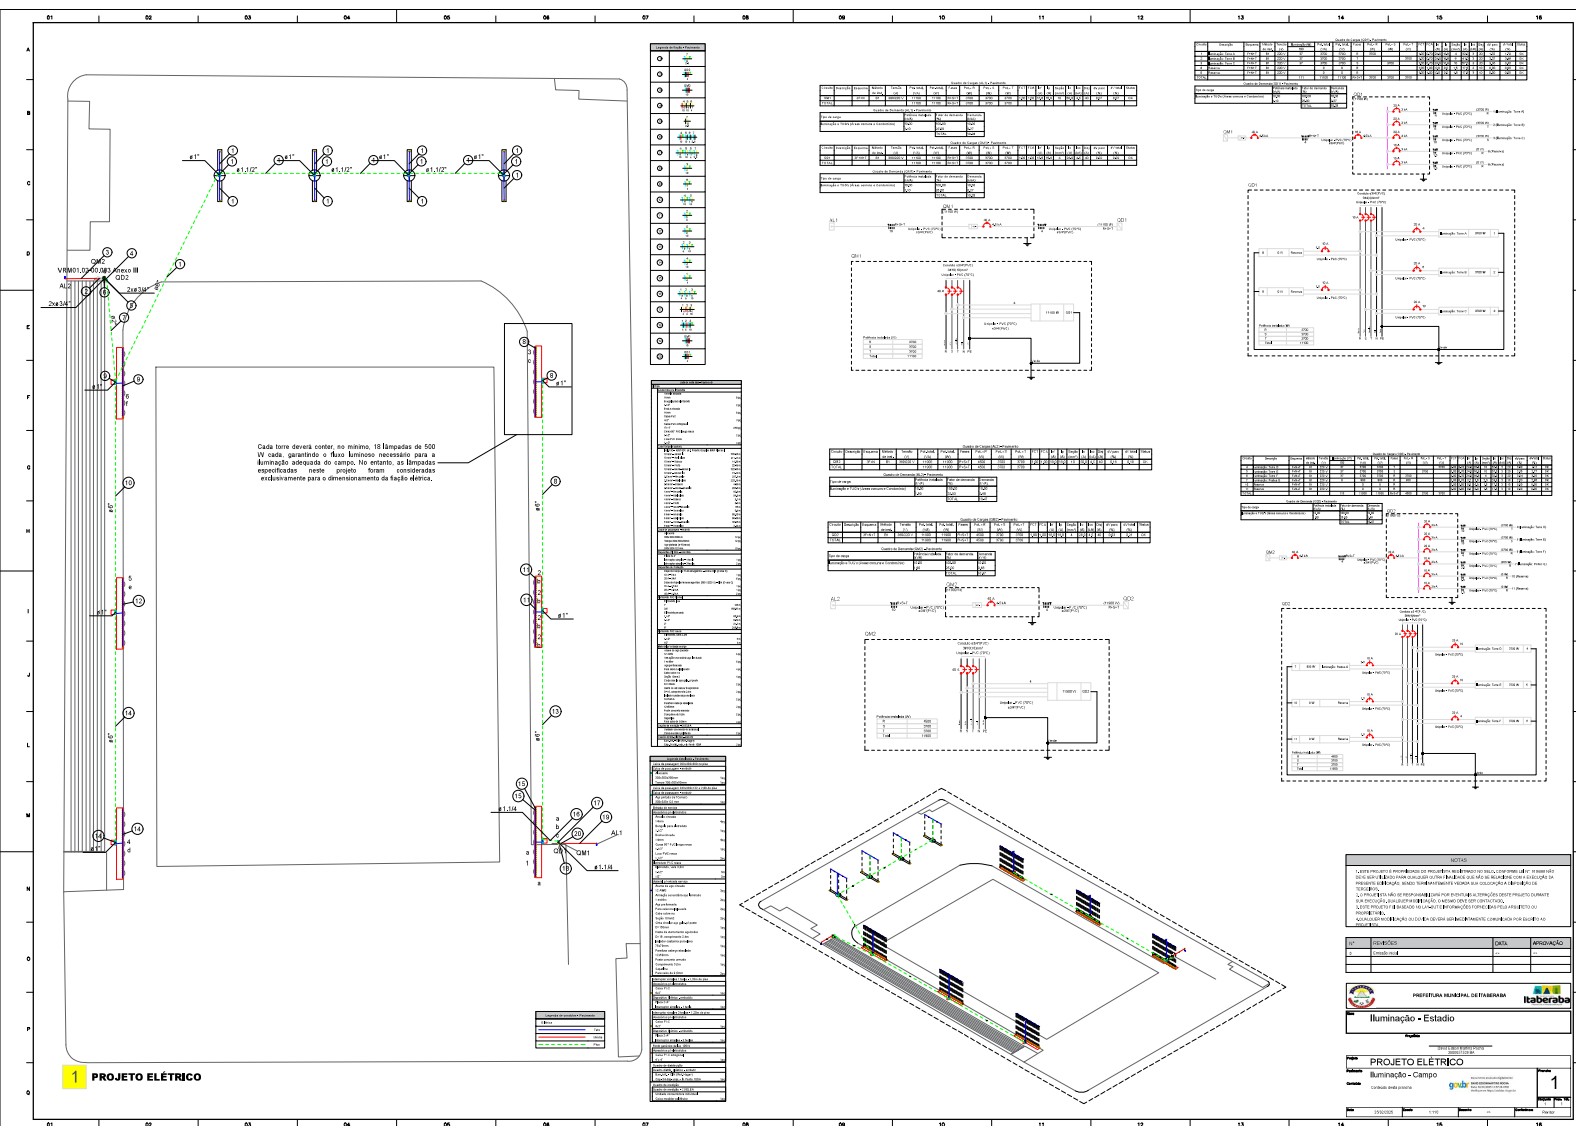


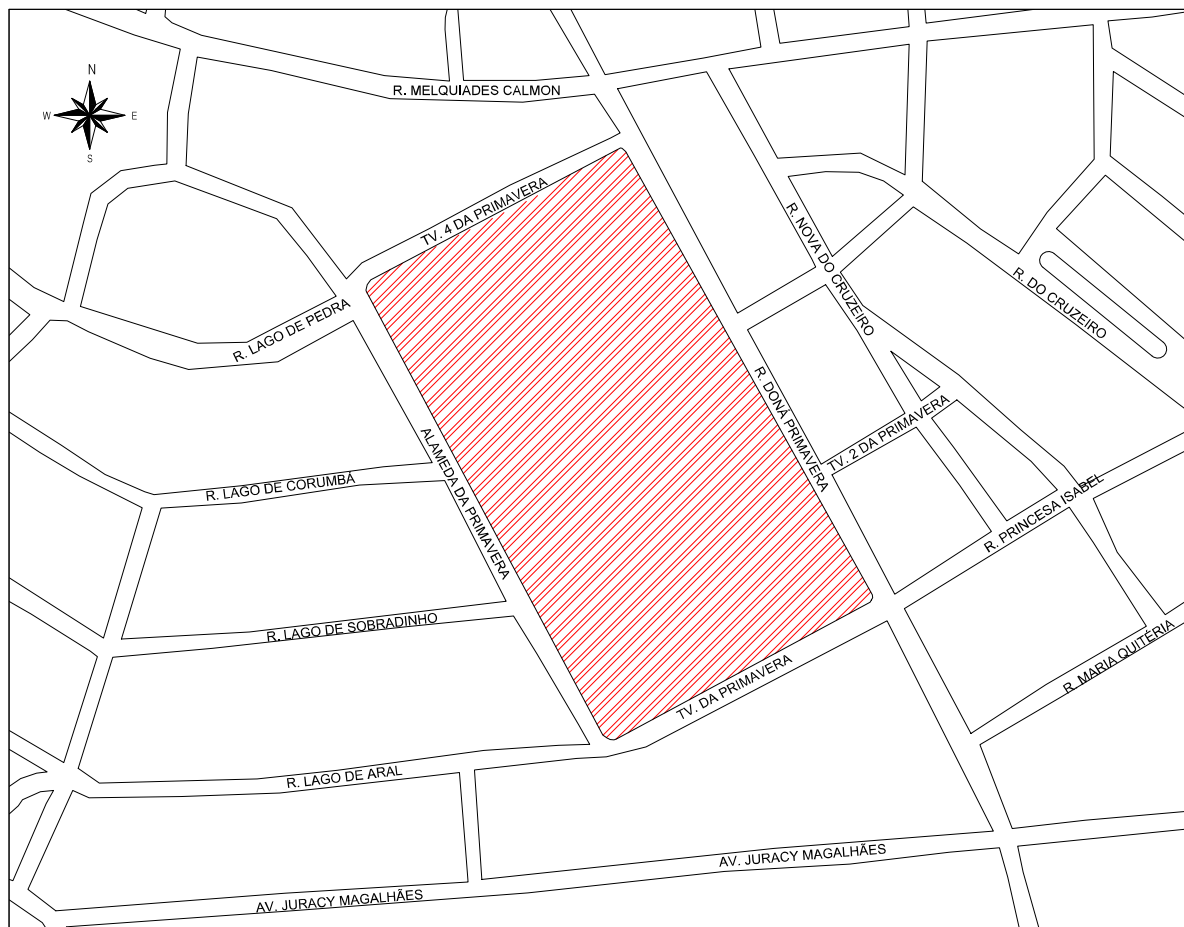

Posição geográfica do centro do terreno de acordo com o Google:
12°31'54.12"S ; -40°18'53.67"O



PROJETO: PROJETO_ESTADIO_MUNICIPAL	
LOCAL: ITABERABA	
PROPRIETARIO: PREFEITURA_MUNICIPAL_DE_ITABERABA	
RESPONSÁVEL TÉCNICO:  Eng. Daniel José de Mattos Rocha - CREA BA 0350057525	
FOLHA: N°1	750
ESCALA: PLANTA DE LOCALIZAÇÃO	DATA: 02/06/2025
DESENHO: ERS	ESTADO: BA

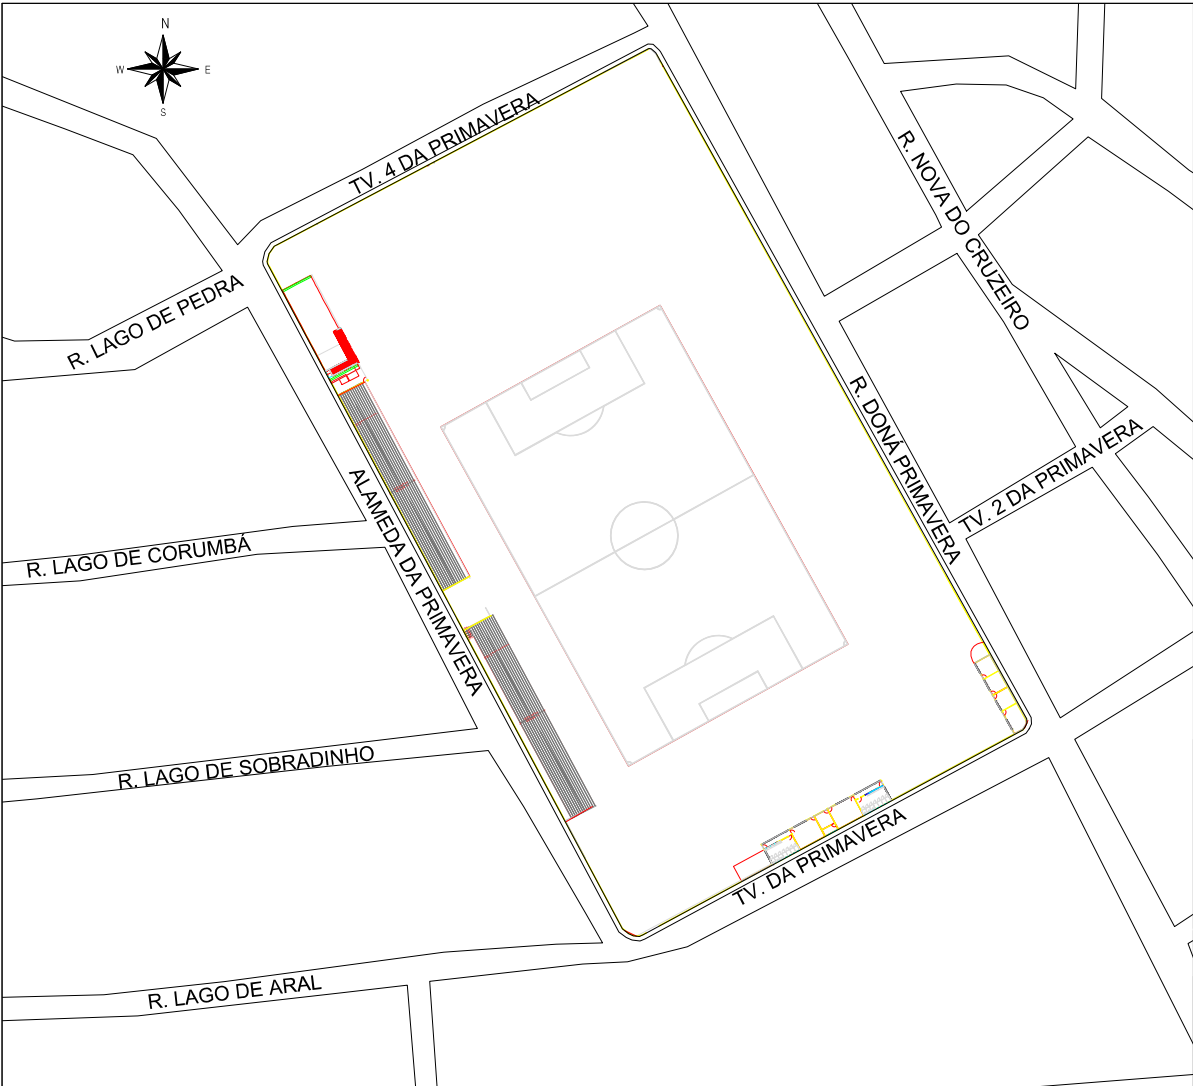

PROJETO: PROJETO_ESTADIO_MUNICIPAL				
LOCAL: ITABERABA				
PROPRIETARIO: PREFEITURA_MUNICIPAL_DE_ITABERABA				
FOLHA: Nº 1	ESCALA: 1:500	DESENHO: PLANTA DE SITUAÇÃO	DATA: 02/06/2025	DE: ESTÁGIO

