


OBSERVAÇÕES		
DISCRIMINAÇÃO	ÁREA	
ÁREA DO TERRENO	1.024,81m²	

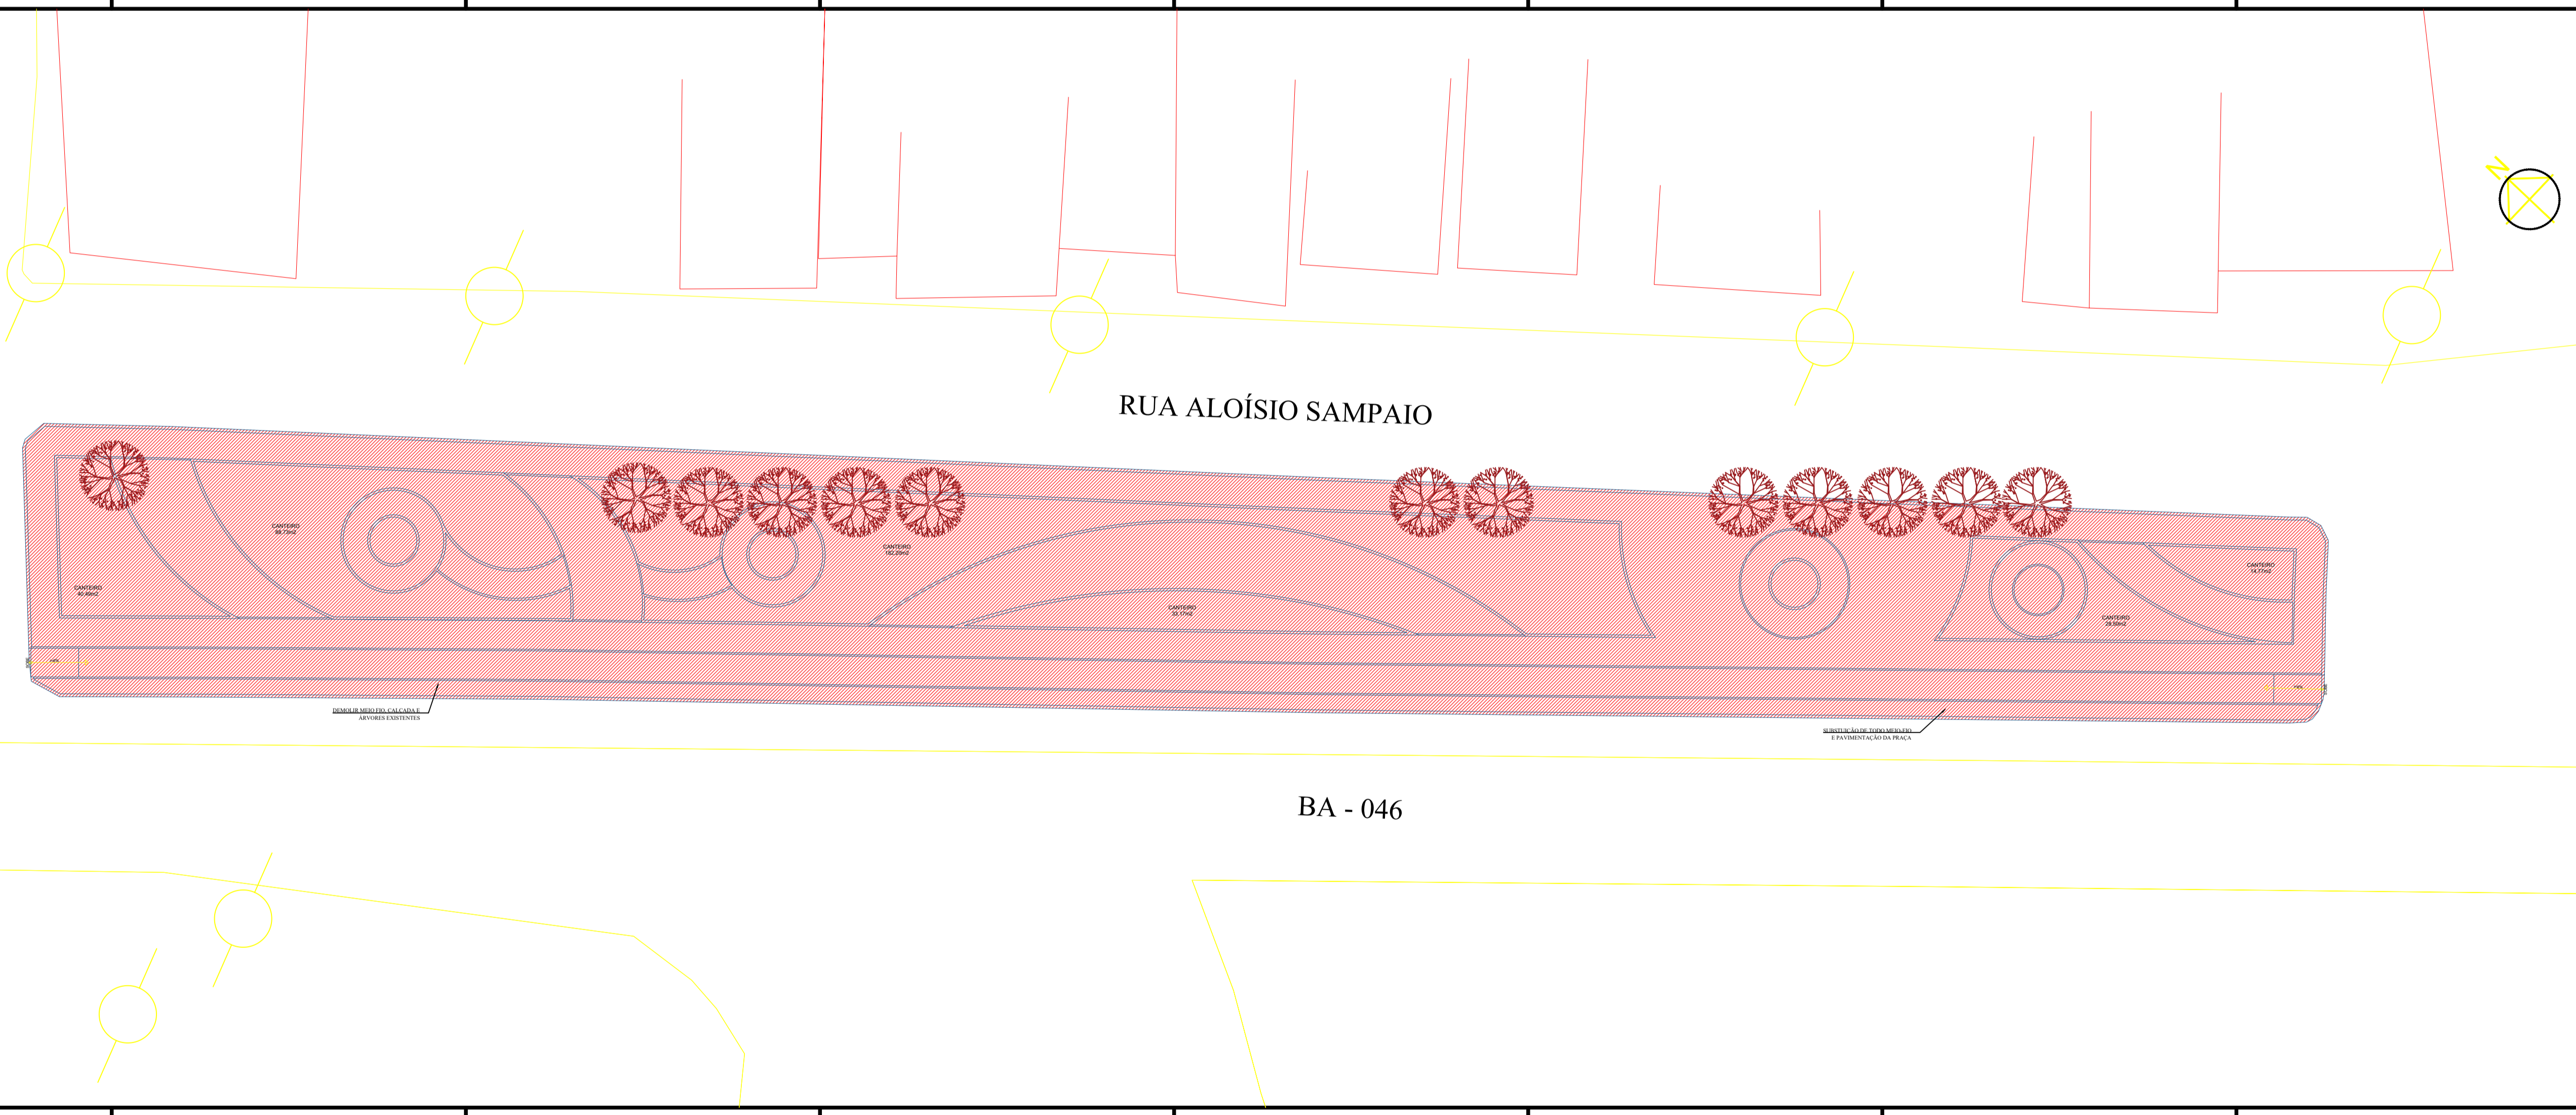

RUA ALOÍSIO SAMPAIO

BA - 046

**PREFEITURA MUNICIPAL DE ITABERABA**

CONSTRUÇÃO E REFORMA DE PRAÇAS PÚBLICAS  
NA SEDE DO MUNICÍPIO DE ITABERABA/BA

PLANTA URBANÍSTICA - TRECHO 2  
PRAÇA ALOÍSIO SAMPAIO

LOCALIZAÇÃO	PROJETO	DATA	LEGENDA
ÁREA DO TERRENO	01.000.000.1	2023	

PHS HAB 02.03.000 **05**