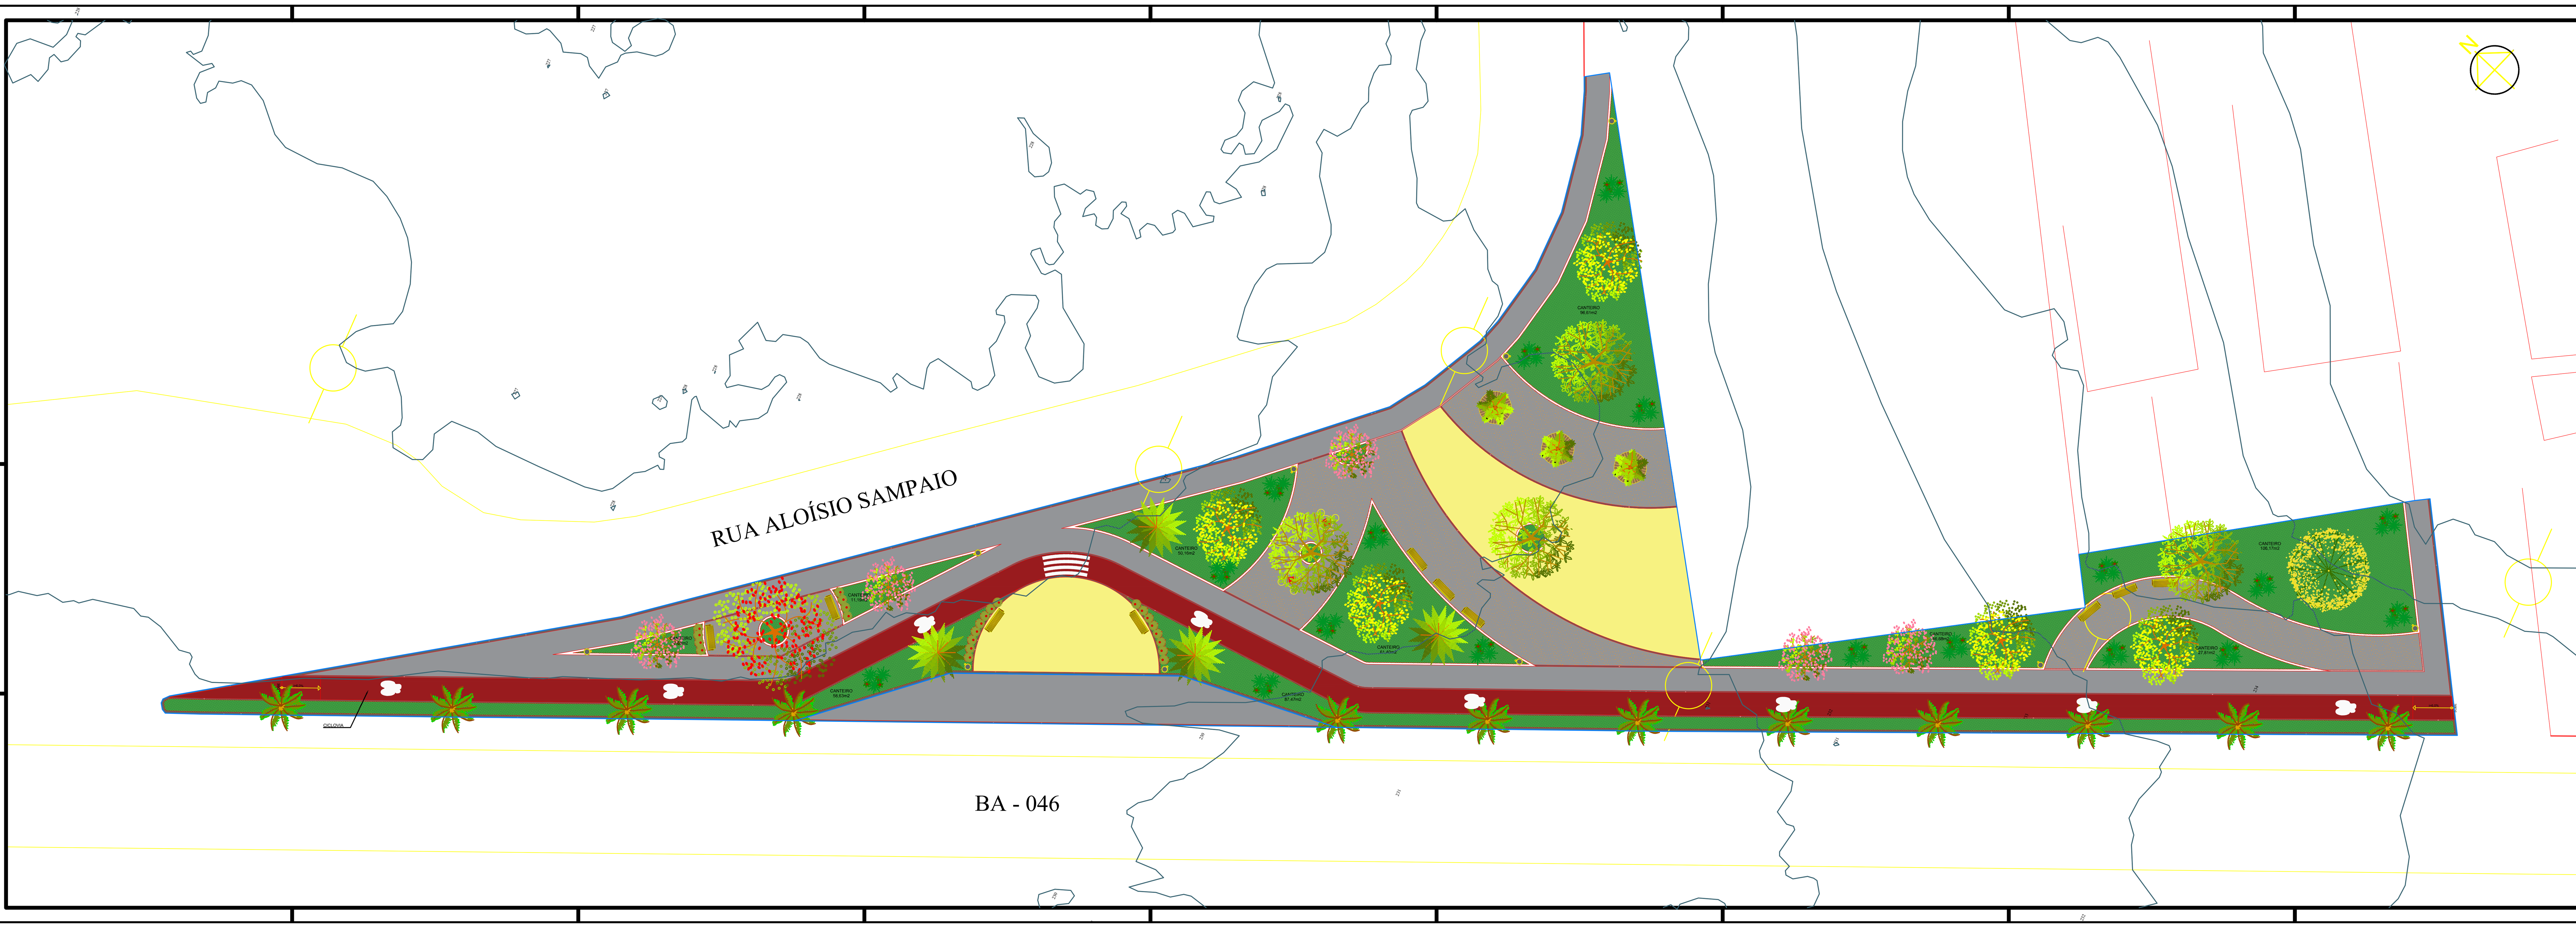

OBSERVAÇÕES

DISCRIMINAÇÃO		ÁREA
ÁREA DO TERRENO		8.924,81m²

LEGENDA

PISOS E REVESTIMENTOS

SIMBOLOGIA	DISCRIMINAÇÃO
	PISO CIMENTADO DESEMPENADO COM ACABAMENTO LISO, RÉGUA VIBRATÓRIA E JUNTA DE DILATAÇÃO. ESPESSURA DE 4CM E ACABAMENTO EM TINTA DE PISO NA COR CINZA
	PISO CIMENTADO DESEMPENADO COM ACABAMENTO LISO, RÉGUA VIBRATÓRIA E JUNTA DE DILATAÇÃO. ESPESSURA DE 4CM E ACABAMENTO EM TINTA DE PISO NA COR AMARELO
	PISO CIMENTADO DESEMPENADO COM ACABAMENTO LISO, RÉGUA VIBRATÓRIA E JUNTA DE DILATAÇÃO. ESPESSURA DE 4CM E ACABAMENTO EM TINTA DE PISO NA COR LARANJA
	PISO CIMENTADO DESEMPENADO COM ACABAMENTO LISO, RÉGUA VIBRATÓRIA E JUNTA DE DILATAÇÃO. ESPESSURA DE 4CM E ACABAMENTO EM TINTA DE PISO NA COR ROSA QUEIMADO
	PISO CIMENTADO DESEMPENADO COM ACABAMENTO LISO, RÉGUA VIBRATÓRIA E JUNTA DE DILATAÇÃO. ESPESSURA DE 4CM E ACABAMENTO EM TINTA DE PISO NA COR VERMELHO
	MINI-GUIA, E=8CM
	MINI-GUIA, E=12CM COM ACABAMENTO EM TINTA DE PISO NA COR BRANCO NEVE.
	MEIO-FIO, E=15CM COM ACABAMENTO EM TINTA DE PISO NA COR BRANCO NEVE.

PAISAGISMO

SIMBOLOGIA	DISCRIMINAÇÃO	QTD.	SIMBOLOGIA	DISCRIMINAÇÃO	QTD.
	GRAMA BATATAIS	551,58m²		PALMEIRA RABO DE RAPOSA	03 UNID.
	IPÊ AMARELO	01 UNID.		PALMEIRA ARECA BAMBU	04 UNID.
	FLAMBOYANT LARANJA	01 UNID.		ÁGAVE DO CARIBE	54 UNID.
	AROEIRA	04 UNID.		ÁGAVE DRAGÃO	54 UNID.
	ALELUIA	05 UNID.		VINCA VERMELHA	40 UNID.
	PATA DE VACA NA COR ROSA	05 UNID.		MINI-IXORA LARANJA	21 UNID.
	PALMEIRA IMPERIAL	12 UNID.			

Assinado de forma digital por fbcdc94b-5a07-4a0e-b7b6-4ea8f4e7c636
Dados: 2026.04.22 10:46:53 -03'00'

PREFEITURA MUNICIPAL DE ITABERABA

GESTÃO

PROJETO
CONSTRUÇÃO E REFORMA DE PRAÇAS PÚBLICAS
NA SEDE DO MUNICÍPIO DE ITABERABA/BA

PRANCHA
PLANTA URBANÍSTICA - TRECHO 3
PRAÇA ALOÍSIO SAMPAIO

ENGENHEIRO	CREA	DESENHO	FOLHA
LUCAS MAIA	051.530.4922-1	LUCAS	06
DATA: ABRIL 2026	NÚMERO DE PROJETO	PROJETO REFERÊNCIA: PHIS HAB O2.03 R00	
ESCALA			