




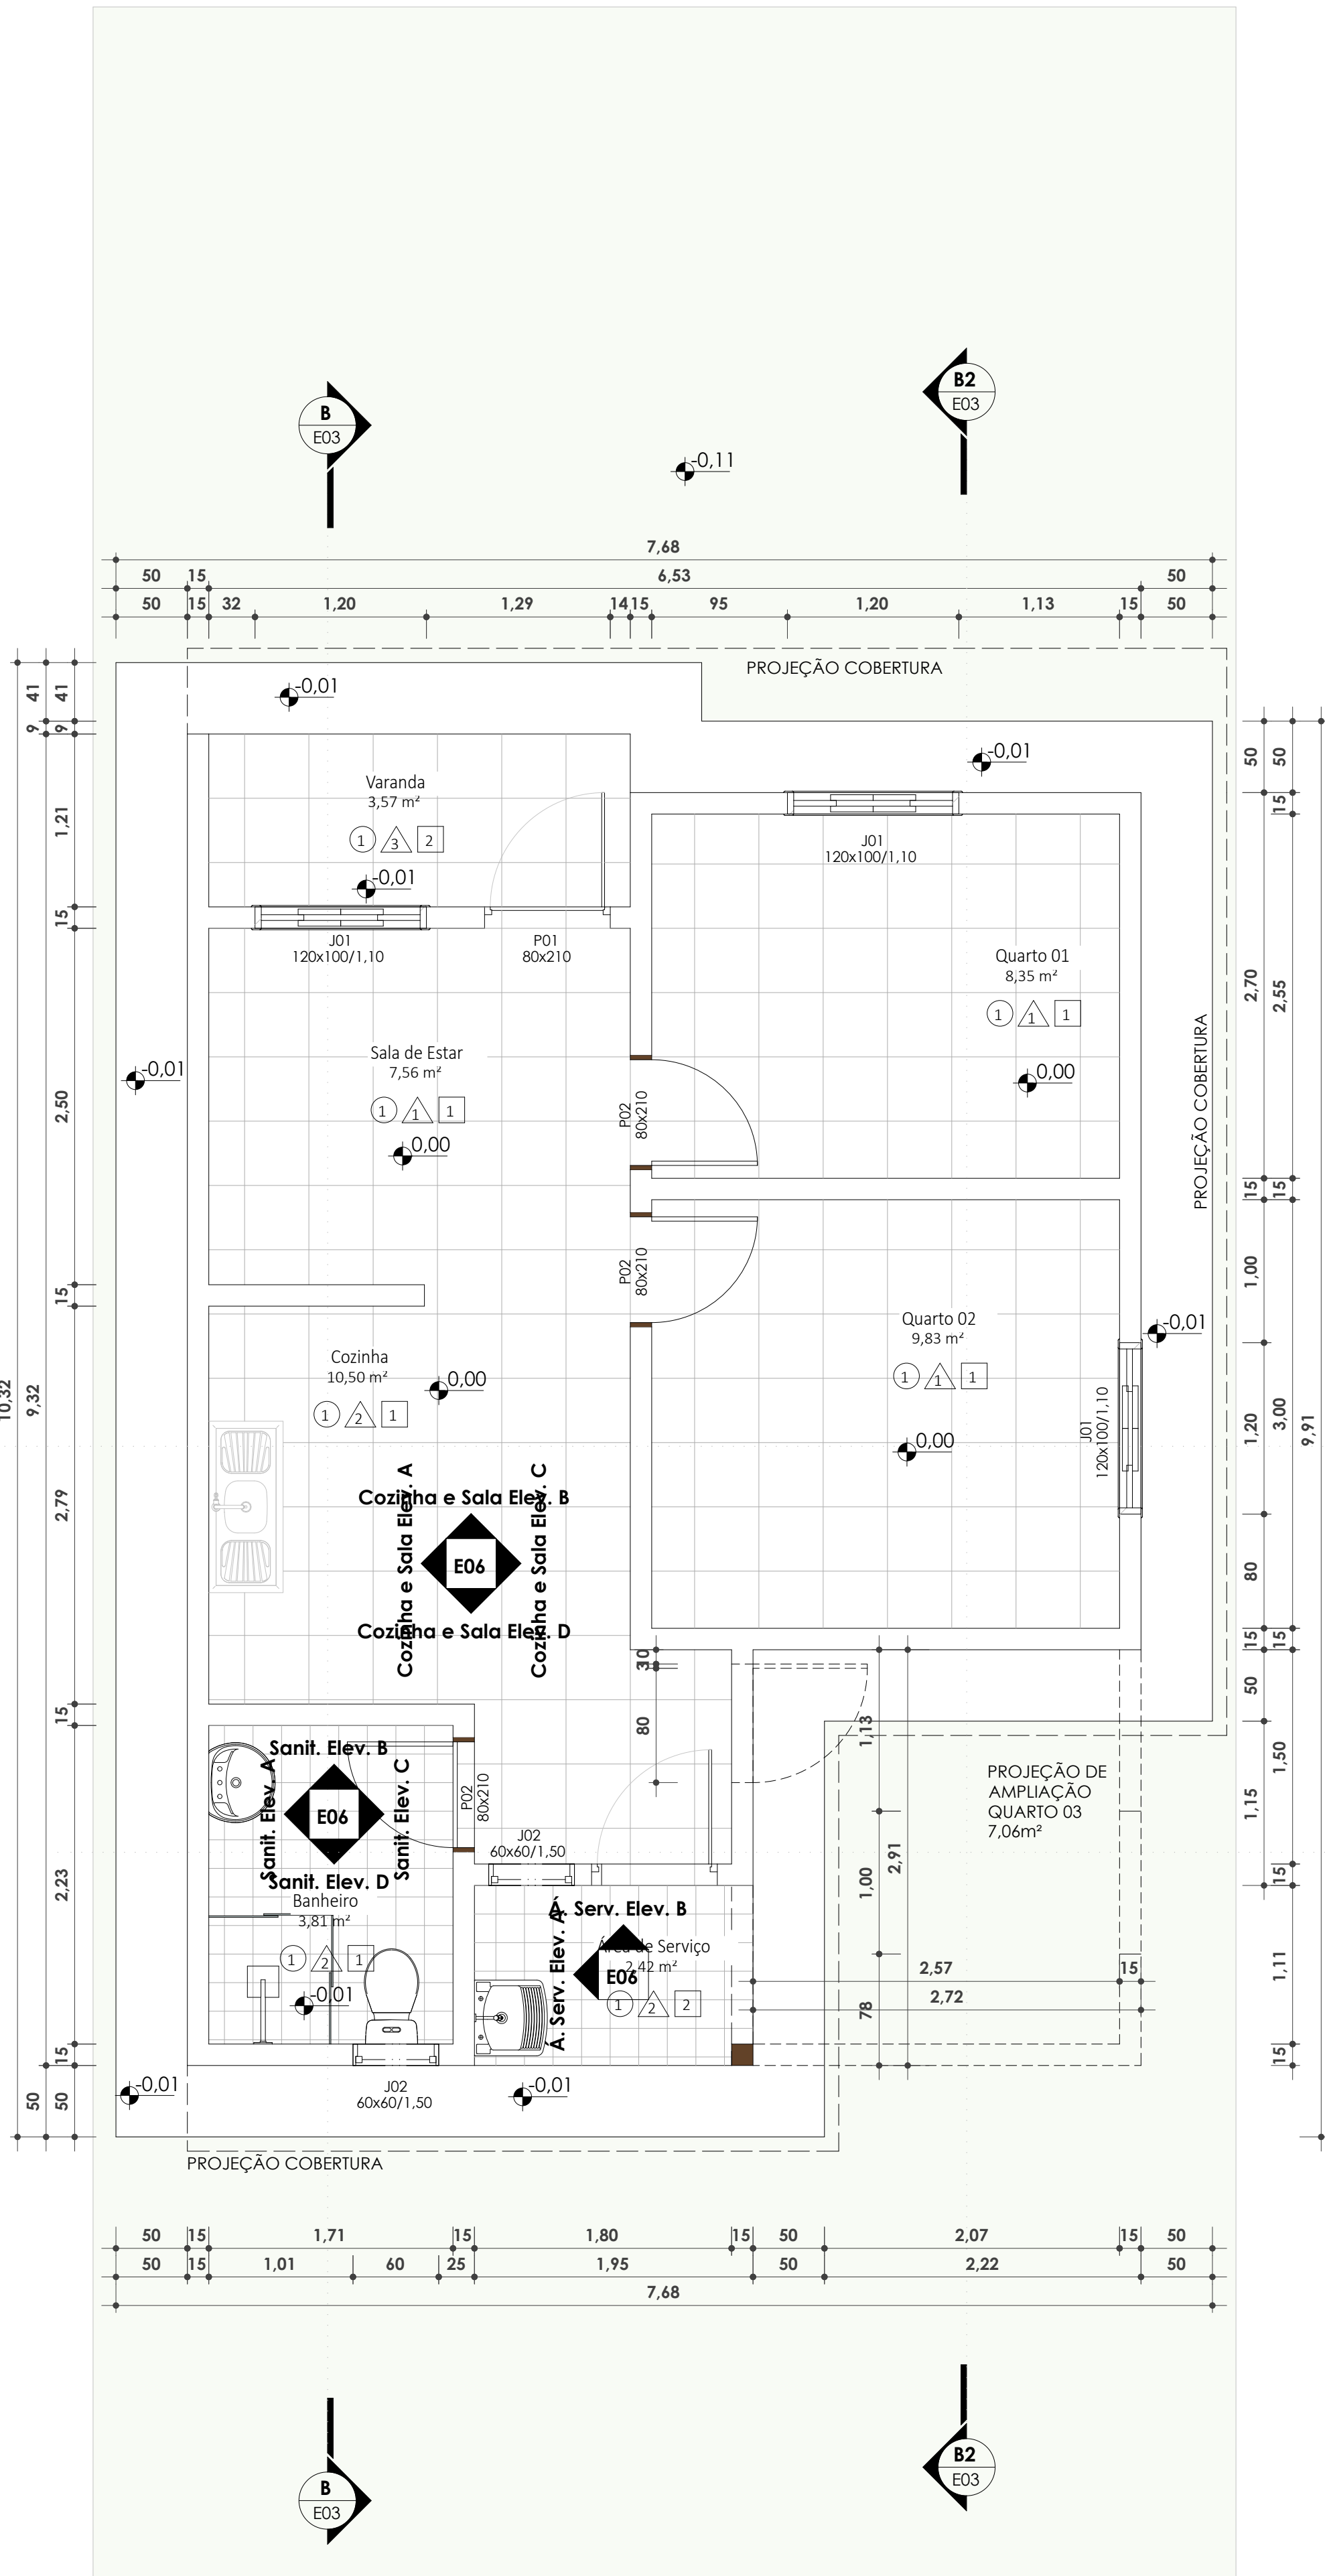

Térreo - Executivo
ESC: 1 : 50

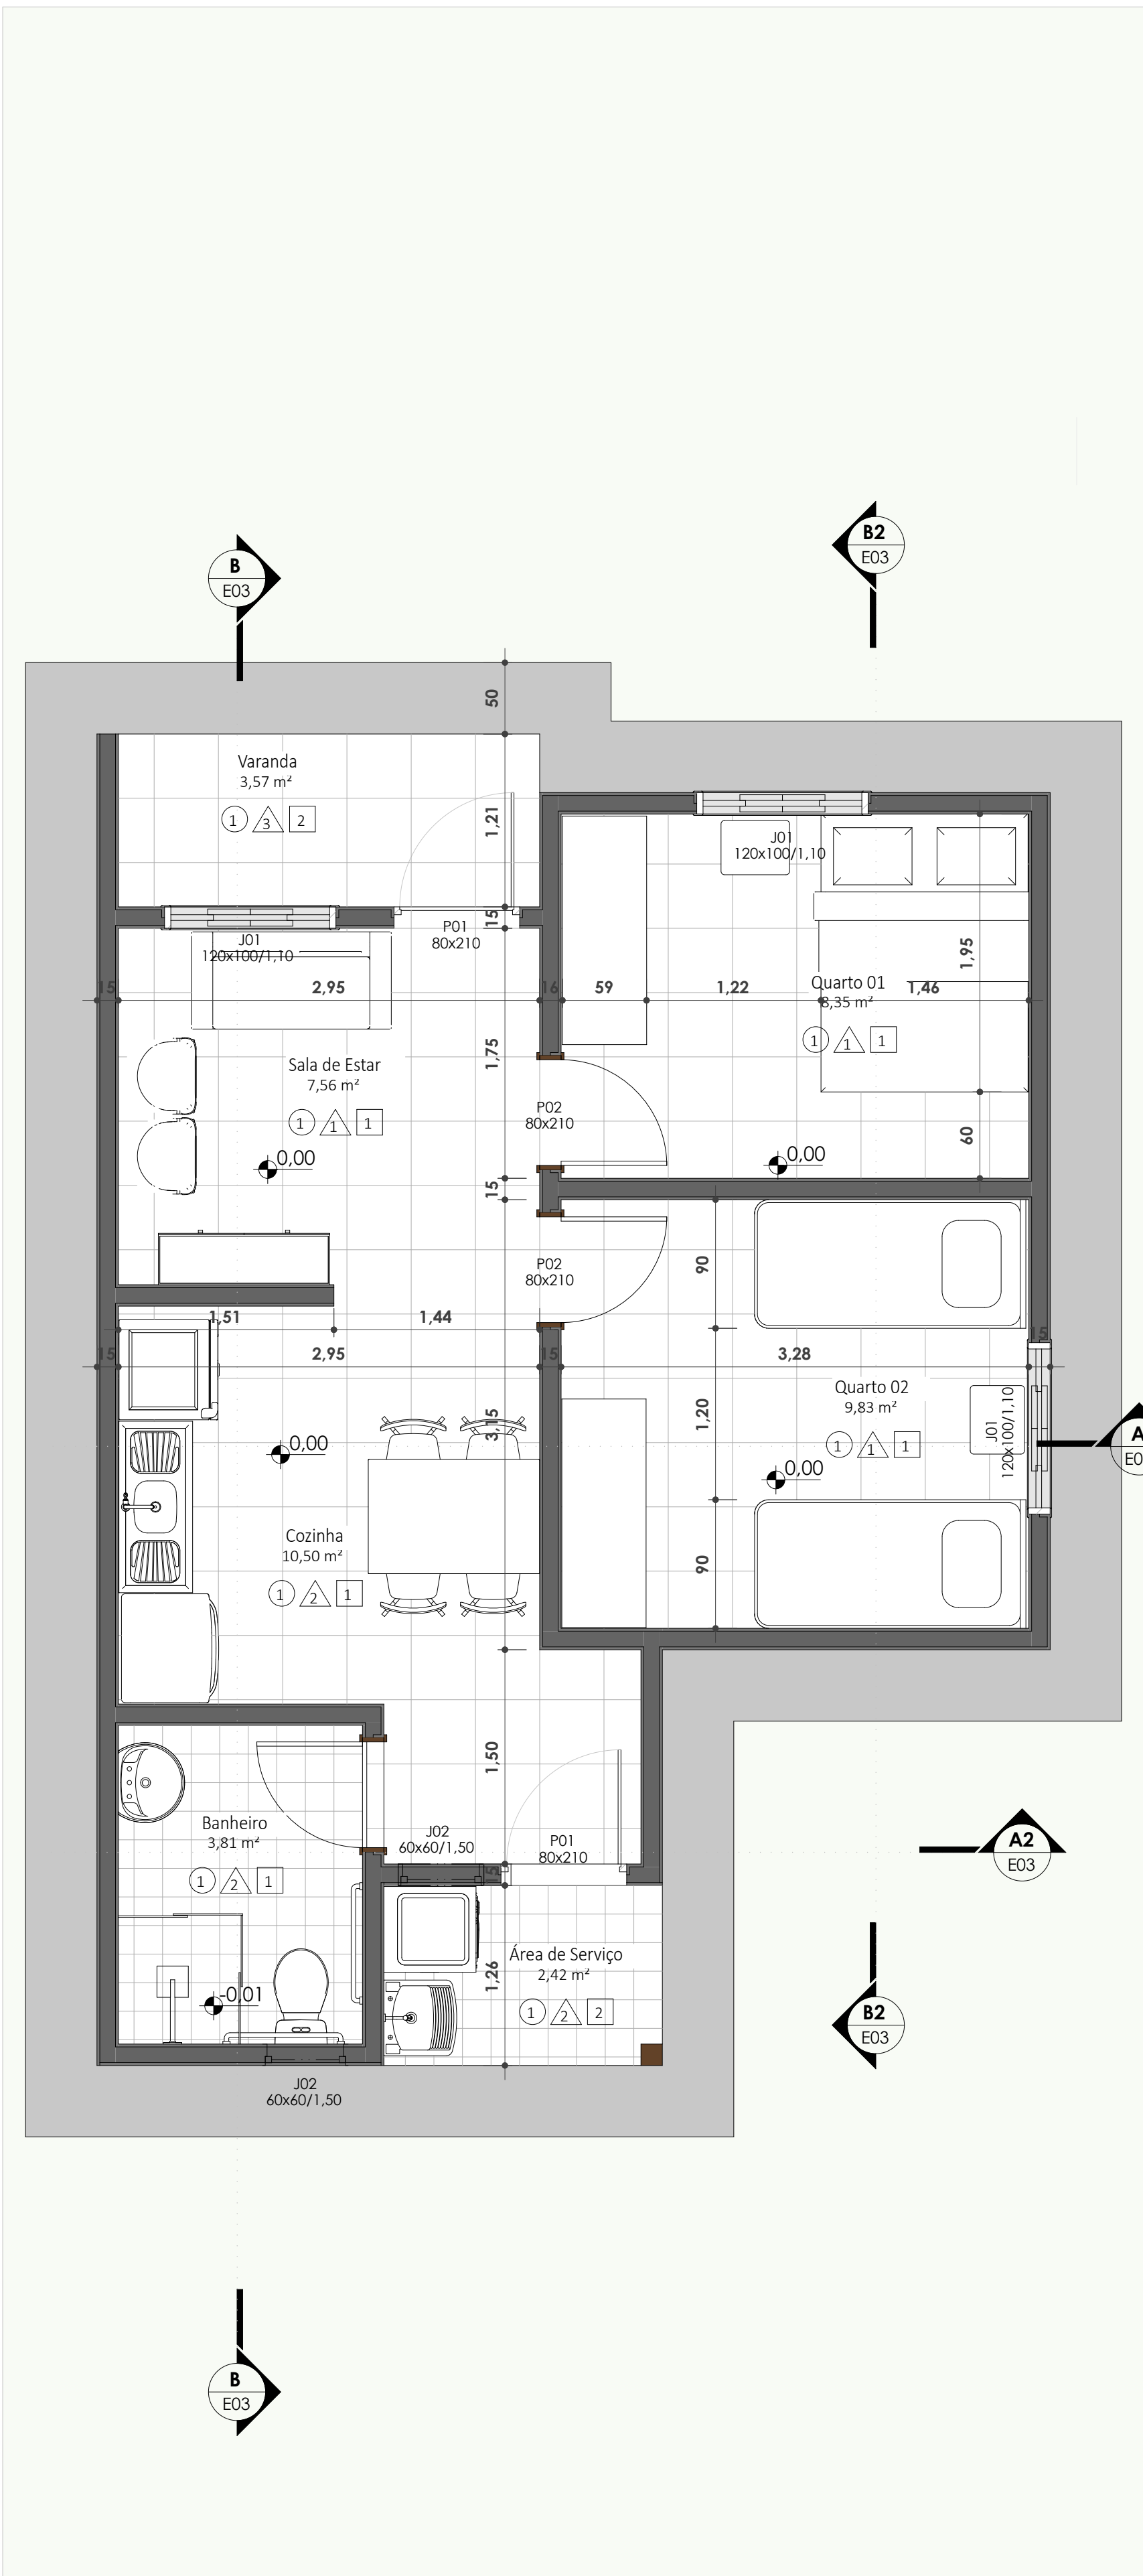

Térreo - Executivo - Layout
ESC: 1 : 50

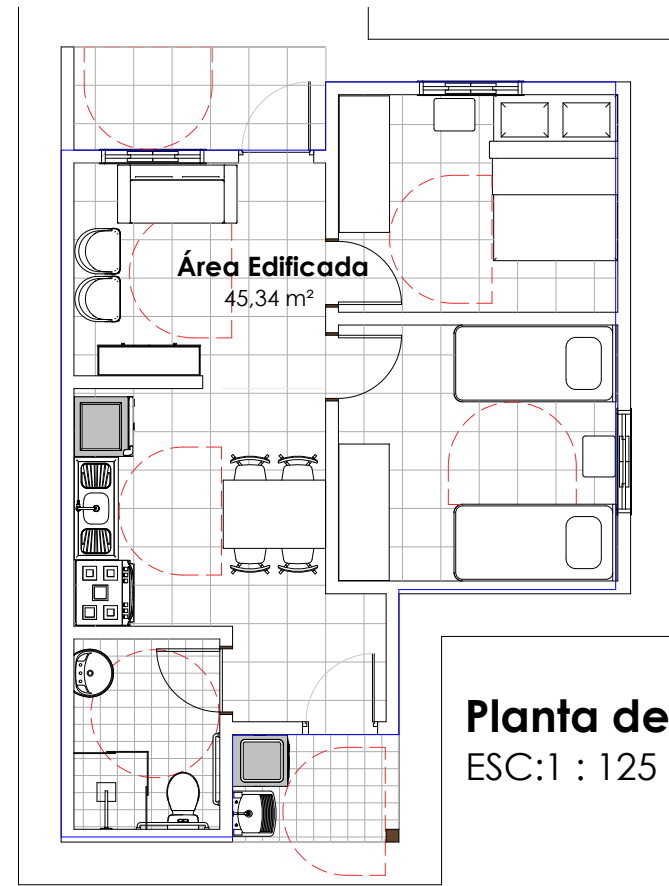

Planta de Área
ESC: 1 : 125

FREDERICO DE AZEVEDO LIMA
CAU: A211548-4

LEGENDA DE ESPECIFICAÇÕES

	PISO
	PISO CERÂMICO 45x45cm BRANCO
	PISO EM CONCRETO
	ASSOALHO EM MADEIRA
	PAREDE
	PINTURA ACRILICA NA COR BRANCO GELO
	REVESTIMENTO CERÊMICO 45x45cm BRANCO
	TEXTURA ACRÍLICA NA COR BRANCA
	FORRO OU COBERTURA
	FORRO EM PVC
	TELHADO CERÂMICO

TABELA DE AMBIENTE

Nome	Área	Piso	Forro
Térreo			
Banheiro	3,81 m²	1	1
Cozinha	10,50 m²	1	1
Quarto 01	8,35 m²	1	1
Quarto 02	8,35 m²	1	1
Sala de Estar	7,56 m²	1	1
Varanda	3,57 m²	1	2
Área de Serviço	2,42 m²	1	2
Nível Reservatório			
Reservatório Superior	3,81 m²	2	2
	49,86 m²		

TABELA DE PORTAS

Cód.	Quant.	Largura	Dimensões Altura	Área	Descrição
P01	2	80 cm	210 cm	1,68 m²	Porta em alumínio com veneziana
P02	3	80 cm	210 cm	1,68 m²	Porta de abrir de madeira, semioaca com forras de madeira
	5				

TABELA DE JANELAS

Cód.	Quantidade	Largura	Dimensões Altura	Área	Descrição
J01	3	120 cm	100 cm	1,20 m²	Janela de abrir com esquadria em alumínio e veneziana
J02	2	60 cm	60 cm	0,36 m²	Baculante em madeira
	5				

REVISÕES

R03	20/05/2025	ALTERAÇÃO DE MATERIAIS DE REVESTIMENTO, ALTERAÇÃO DE MATERIAIS DAS ESQUADRIAS, AJUSTES NO BANHEIRO
R02	07/05/2025	REVISÕES GERAIS E AJUSTES DE LEGENDA
R01	10/04/2025	ADIÇÃO DE PROJETO ADAPTÁVEL

 Estado da Bahia		SECRETARIA DE DESENVOLVIMENTO URBANO	
SUPERINTENDÊNCIA DE HABITAÇÃO			
CASAS PRECÁRIAS		RESPONSÁVEL TÉCNICO PROJETO ARQUITETÔNICO: FREDERICO DE AZEVEDO LIMA CAU: A211548-4	
Projeto Arquitetônico:			
Prancha:		PROGRAMA:	
PLANTAS BAIXAS		CONVÊNIO	
Versão:	01	Escala:	Indicada
Data:	:	Revisão:	R03
Folha:	E01		