



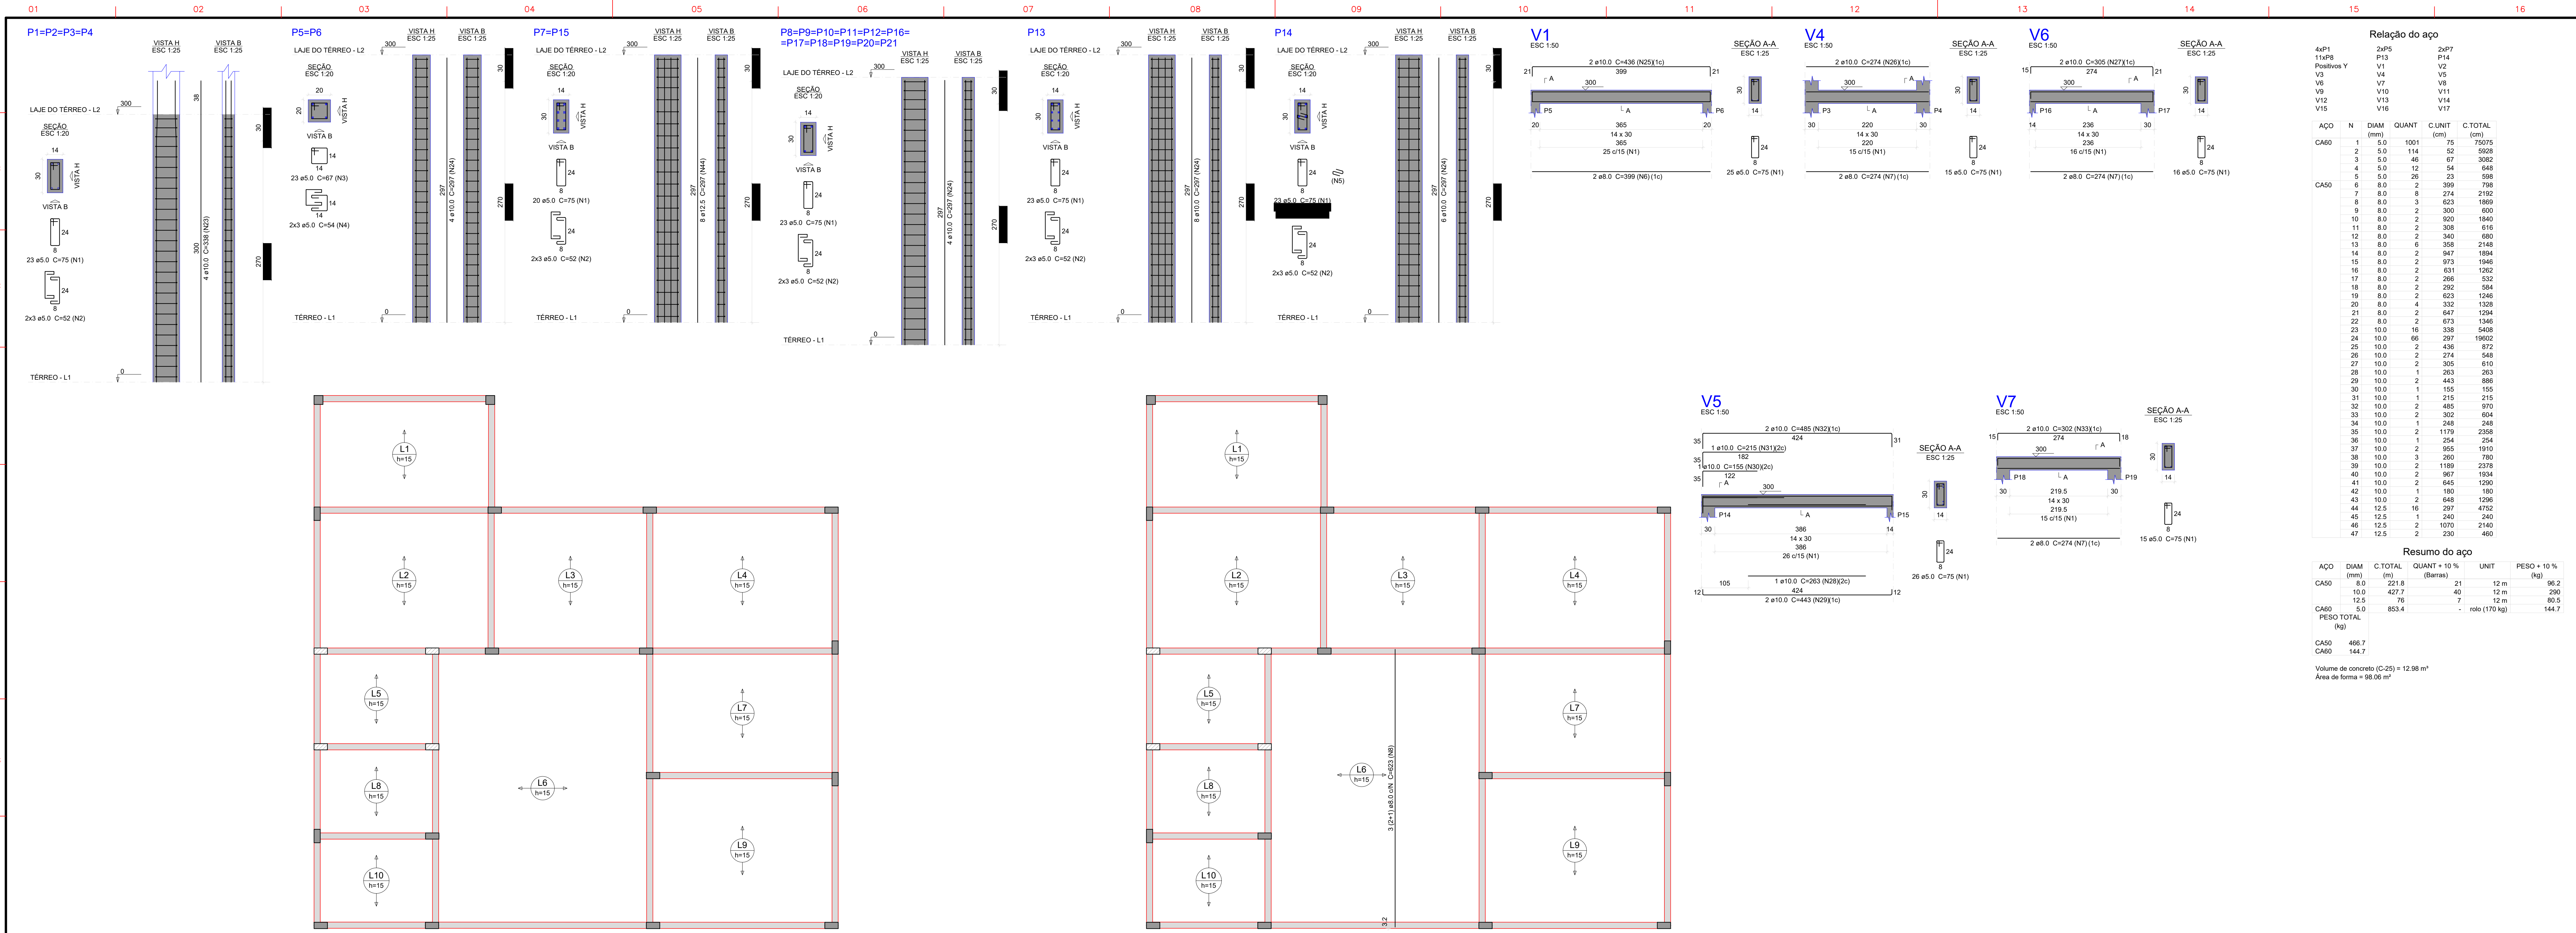

ARMAÇÃO POSITIVA DAS LAJES DO PAVIMENTO LAJE DO TÉRREO (EIXO X) ARMAÇÃO POSITIVA DAS LAJES DO PAVIMENTO LAJE DO TÉRREO (EIXO Y)

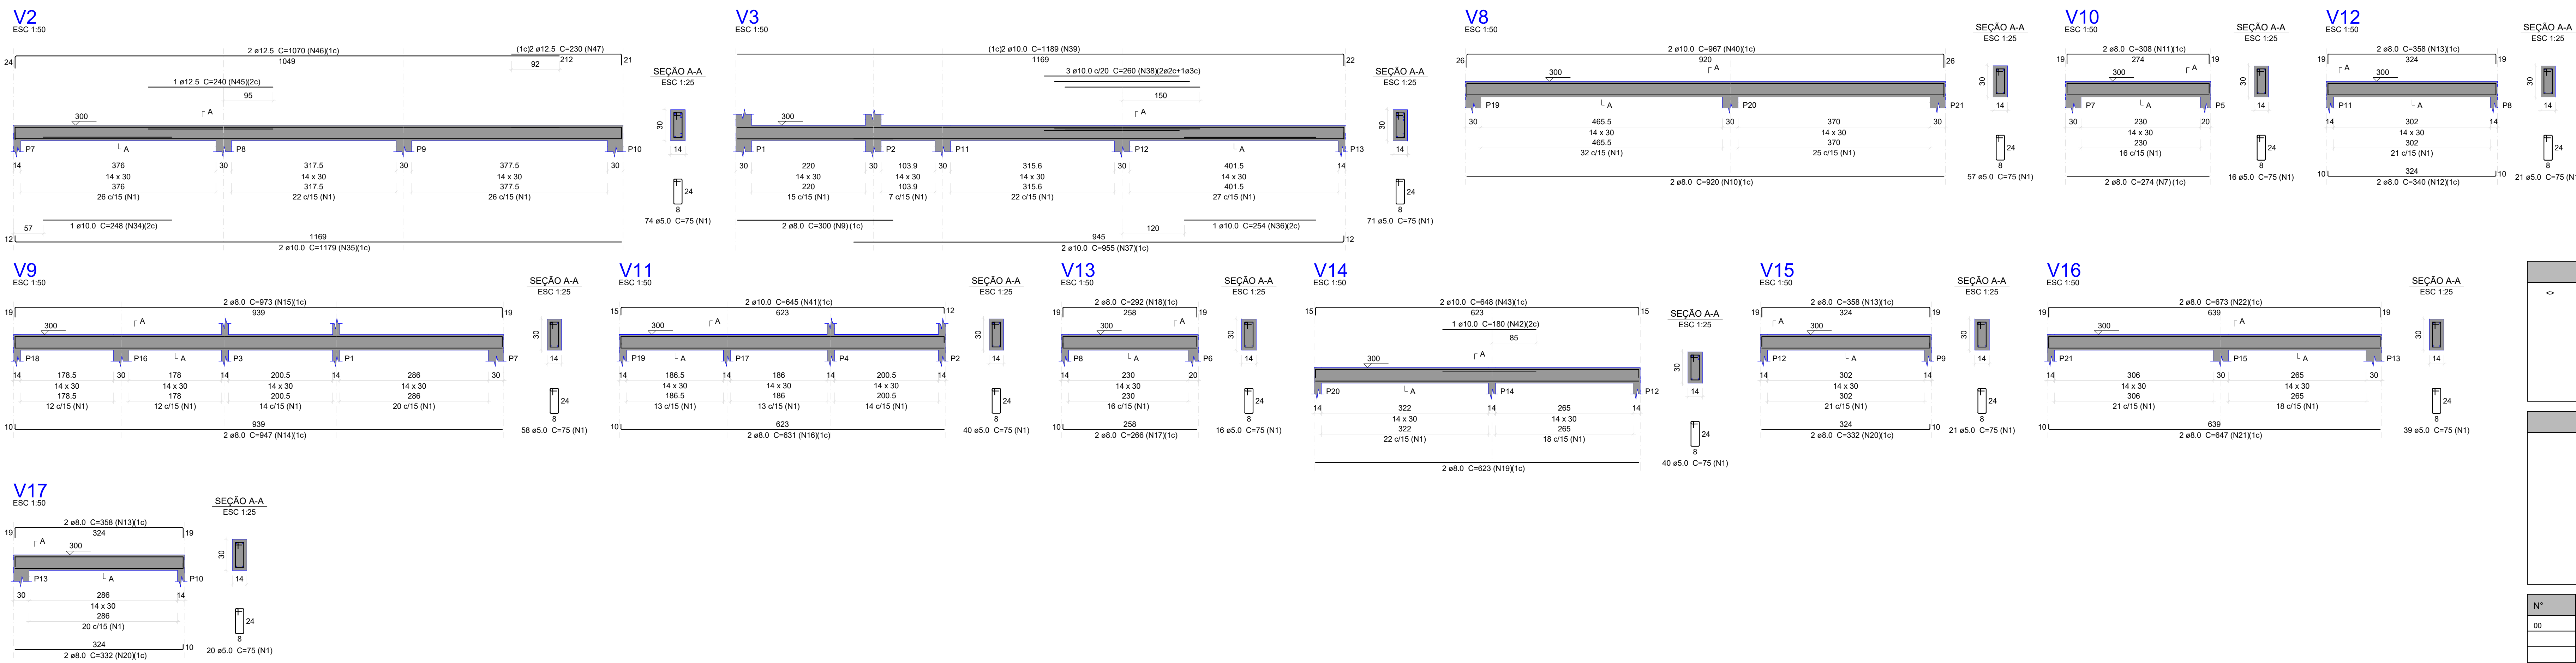

NOTAS			

APROVAÇÕES/OBSERVAÇÕES			

ESTADO DE GOIÁS			
MUNICÍPIO DE PADRE BERNARDO			
CONSTRUÇÃO DO CREAS - PADRE BERNARDO			
Rua 25, Área Remanescente da Avenida Santa Luzia, Setor Leste - Padre Bernardo - GO			
Projeto	ANDERSON TOMAZ DA SILVA/06685812	Proprietário	Anderson Tomaz da Silva
Projeto		Secretaria Municipal de Assistência Social	
PROJETO ESTRUTURAL			
Pavimento		LAJE DE COBERTURA	
Condição		DETALHAMENTO DE PILARES E VIGAS DE COBERTURA	
Data		09/2026	
Desenho		ANDERSON	
Título		LAJE DE COBERTURA	
Página		1	
Total		1	