


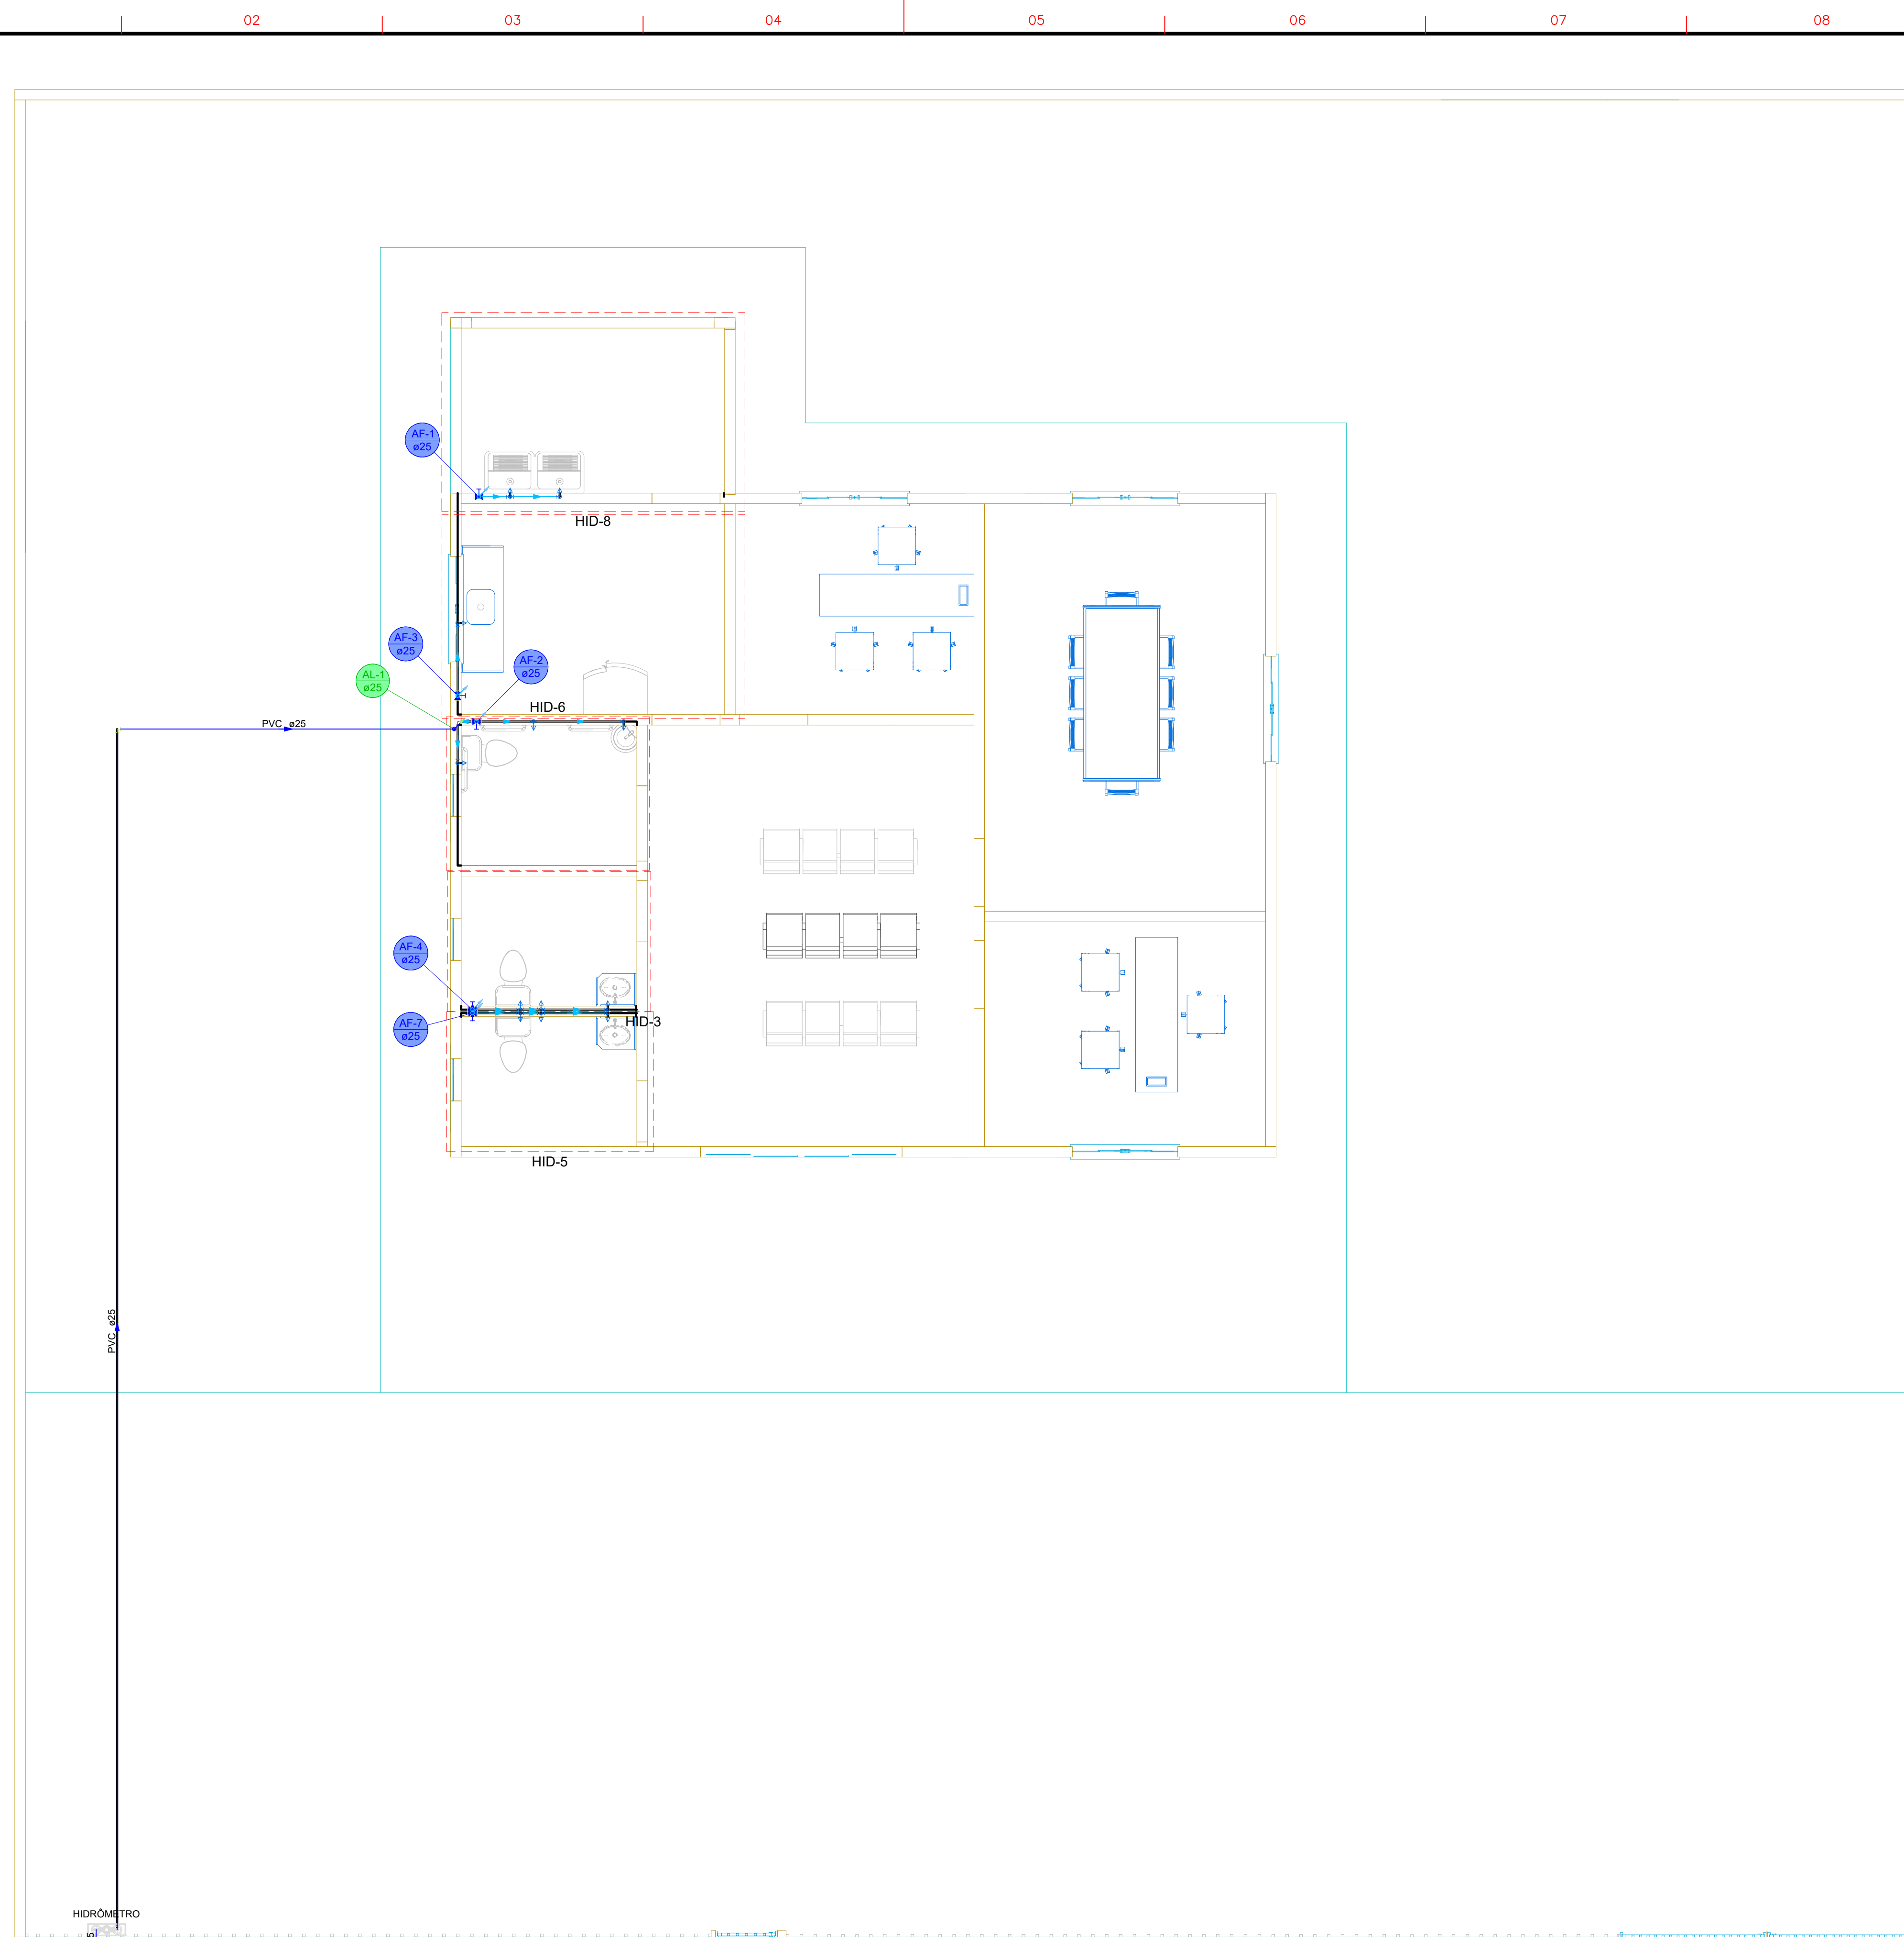



Lista de materiais - TERREO		
Alimentação		
Hidratante		
Caixa Hidrômetro		
Adaptador de Tampa em Acrílico	1	1
Kit de hidrômetro cavalete	1	1
Metals		
Registro de esfera	3/4"	2
PVC main soldado	3/4"	2
Adaptador plugbo de polietileno		
Coleira de tomada em PVC	3/4"	1
Cabo de tomada em PVC	3/4"	1
PVC rigidizado soldado		
Adapt. soldo curto chloca-rosca p registro	25 mm - 3/4"	
Curva 90 soldado	25 mm	2
Tubos	25 mm	21,89
Agua fria	25 mm	
Aparelho		
Ducha higiênica	25mm x 1/2"	3
Região de Pixa de Cozinha	25 mm - 1/2"	3
Torneira de Tanque de Lavar	25mm 3/4"	2
Torneira de lavatório	25 mm - 1/2"	2
Vaso Sanitário c/ acapoda 1/2"		3
Metals		
Registro de gaveta c/ chloca cromada	3/4"	5
PVC Acessórios		
Engate flexível cobre cromado com 30mm		3
Engate flexível plástico	12 - 30mm	3
PVC rigidizado soldado		
Adapt. soldo curto chloca-rosca p registro	25 mm - 3/4"	10
Curva 90 soldado	25 mm	10
Joelho 90° soldado	25 mm	10
Linha soldado	25 mm	51
Tubos	25 mm	24,13
18 (80 soldado)	25 mm	7
PVC colado soldo c/ bucha laticada		
Joelho 90° soldado com bucha de laticada	25 mm - 3/4"	2
Joelho de redução 90° soldado com bucha de laticada	25 mm - 1/2"	8
TE 60 soldo c/ bucha laticada B central	25 mm - 1/2"	2

Legenda de condutos - TÉRREO	
Água fria	
Alimentação	

Legenda detalhada - TERREO		
	Alimentador Predial	
	Metas	
	Registro de esfera	3/4"
	PVC misto soldável	
	Adaptador plubco de polietileno	3/4"
	Colete de tomada em PVC	3/4"
	PVC registro soldável	
	Adapt sold curto coboca-roscas p registro	3/4"
	Adm - 3/4"	
	Registro de gaveta c/anopla cromada c/PVC soldável	
	Metas	
	Registro de gaveta c/ anopla cromada	3/4"
	PVC registro soldável	
	Adapt curto coboca-roscas p registro	3/4"
	Adm - 3/4"	

Legenda - TÉRREO	
	Alimentador Predial
	Registro de gaveta c/canopia cromada c/PVC soldável

Legenda das indicações - TÉRREO		
HIDRÔMETRO	Hidrômetros - cavalete 3/4" c/ caixa	0.14m do piso

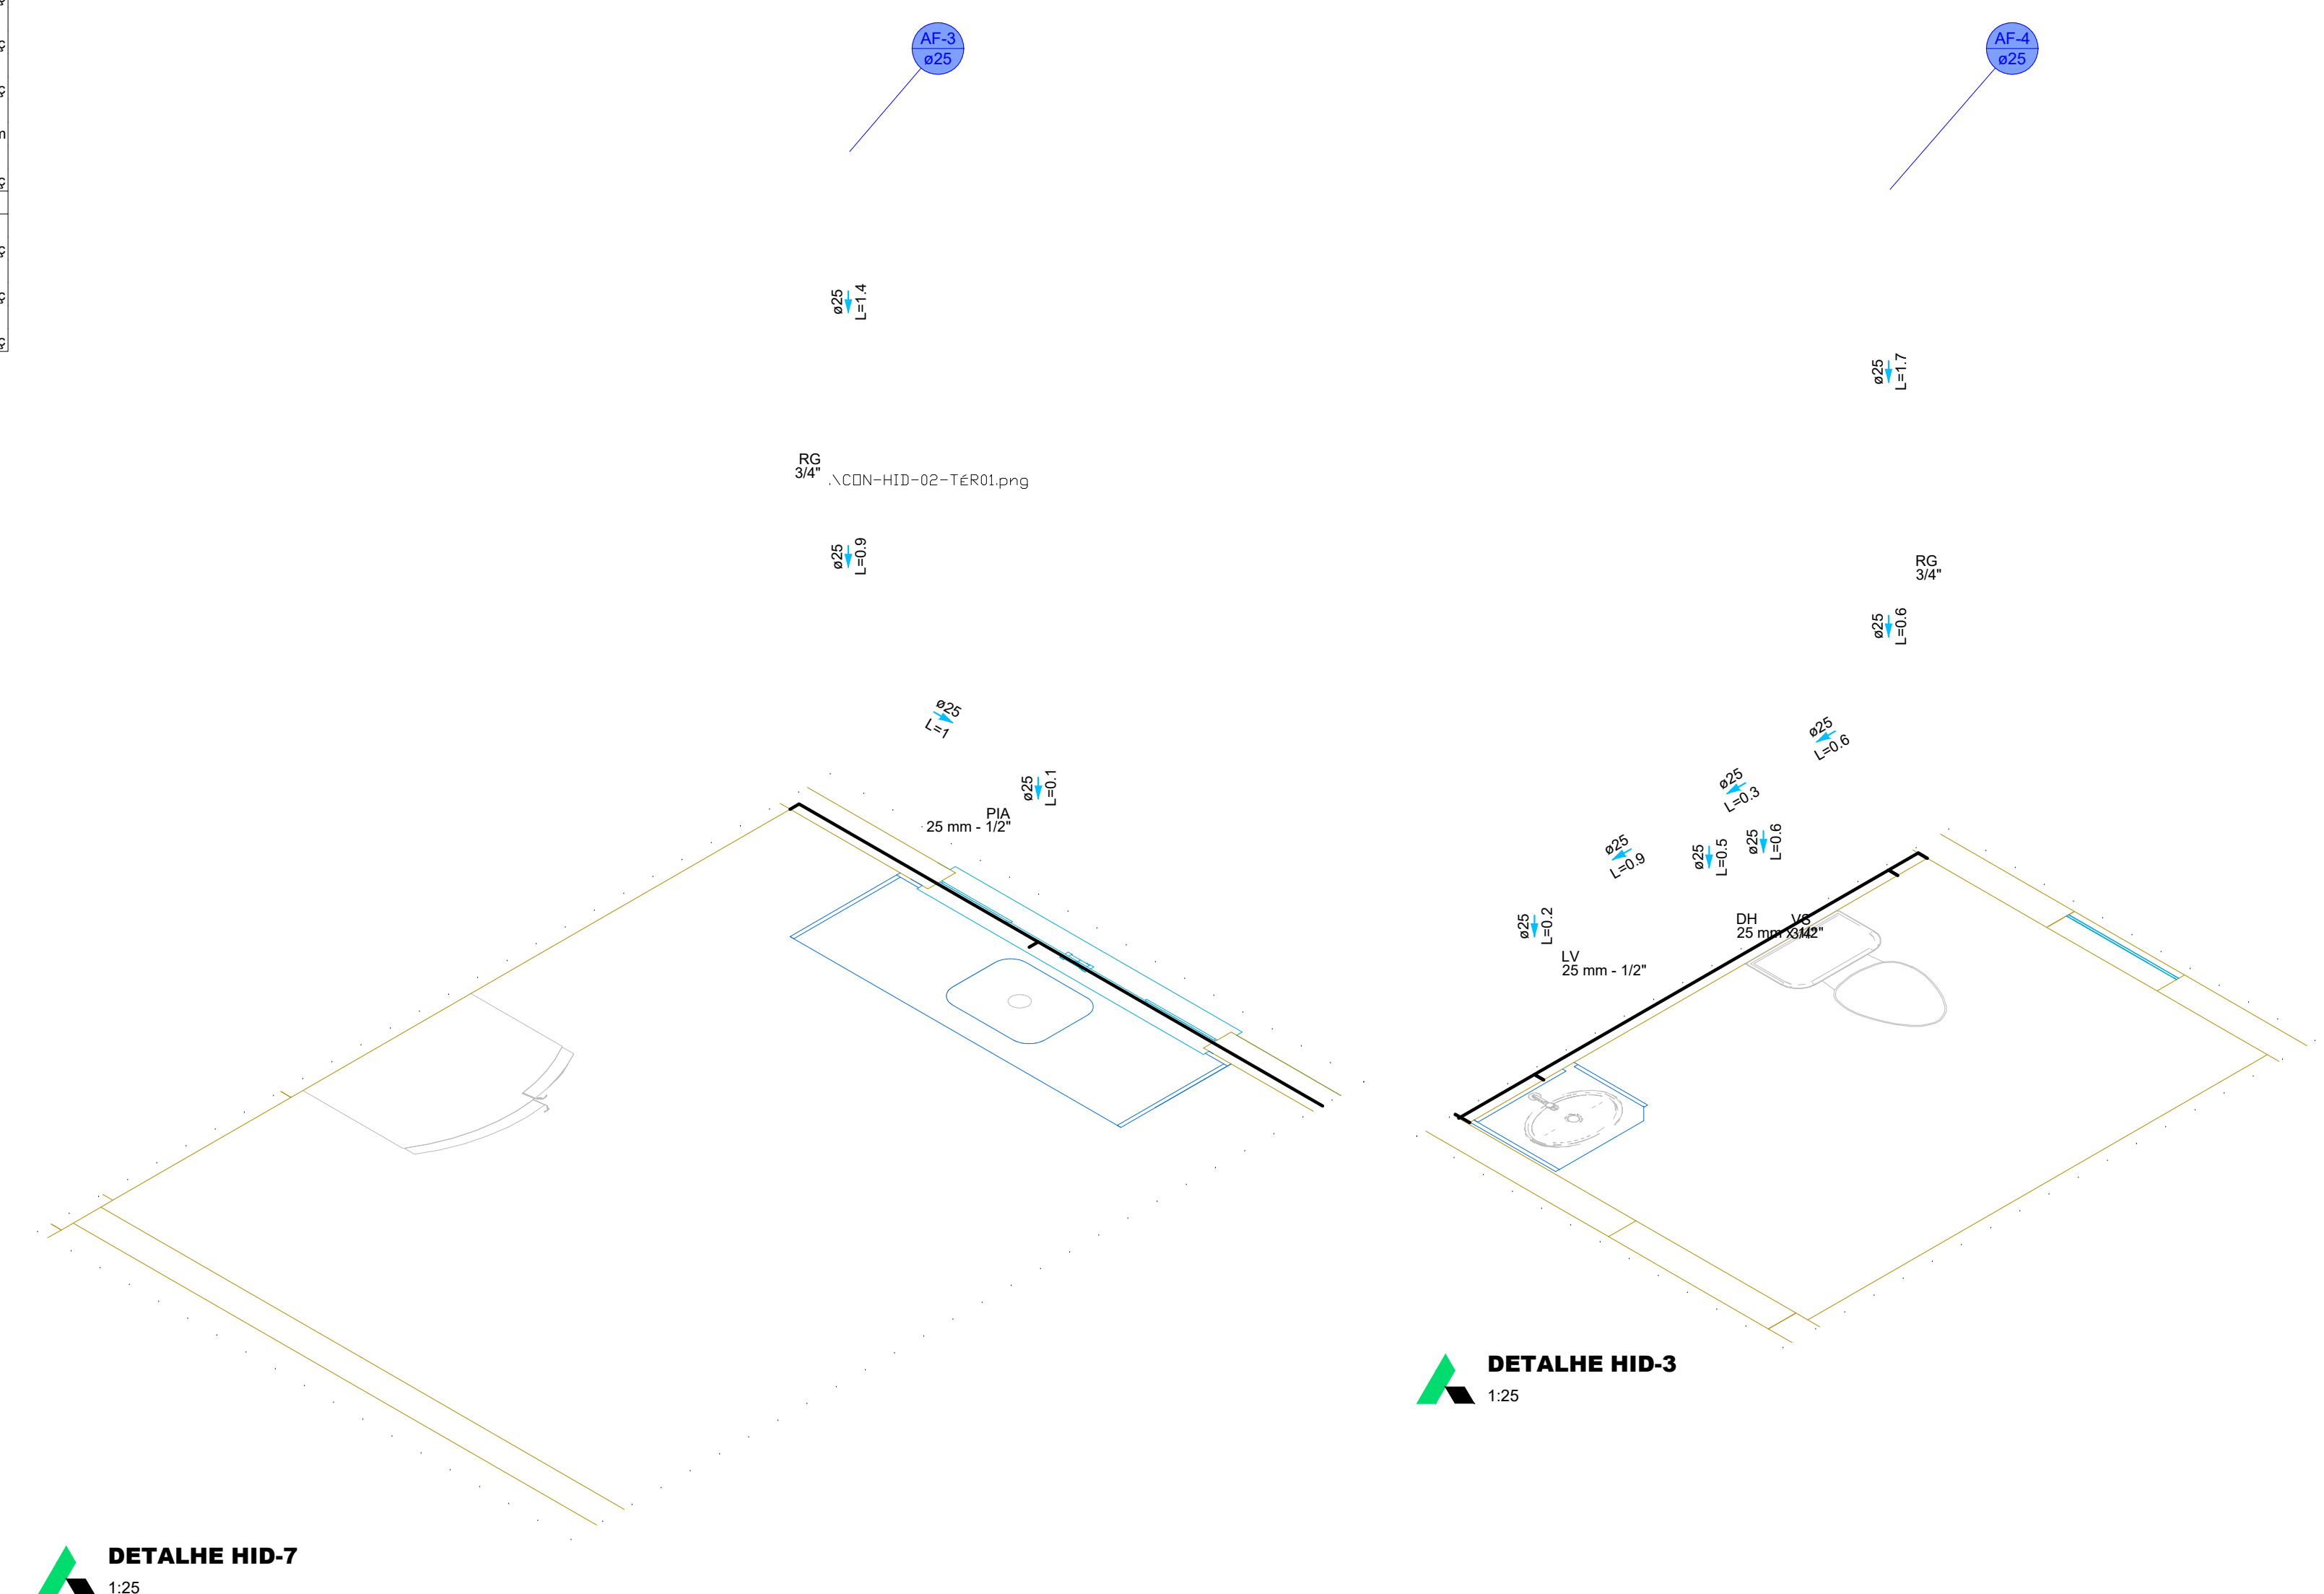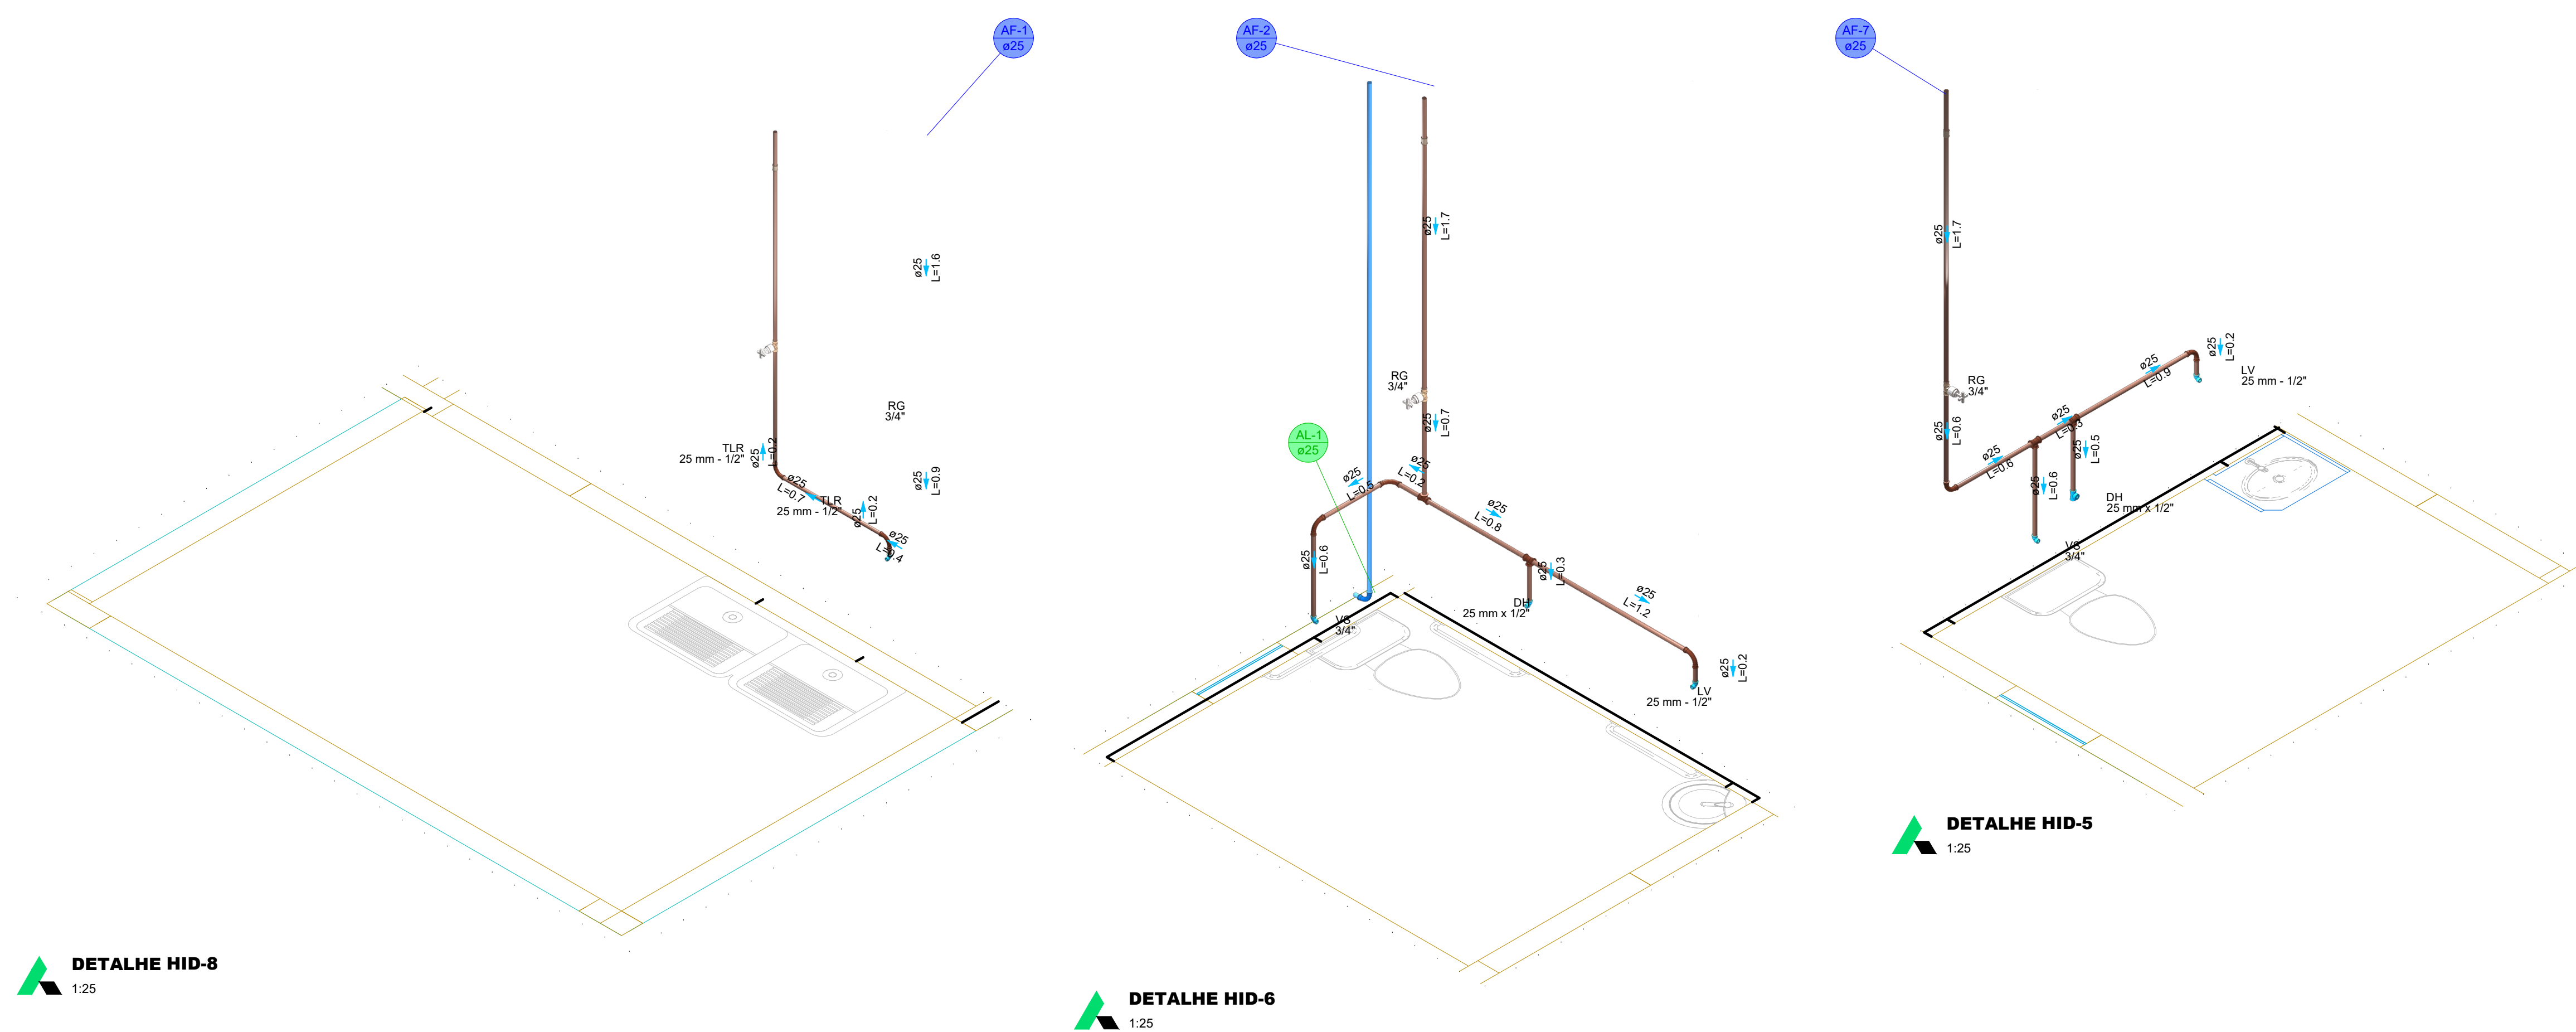

NOTAS	
☞	

APROVAÇÕES/OBSERVAÇÕES	

Nº	REVISÕES	DATA	APROVAÇÃO
00	Emissão inicial	09/2026	Anderson

	ESTADO DE GOIÁS MUNICÍPIO DE PADRE BERNARDO			
	CONSTRUÇÃO DO CREAS - PADRE BERNARDO			
Projeto: ANDERSON TOMAZ DA SILVA/0066093112	Proprietário: Anderson Tomaz da Silva 2390325-06			SECRETARIA MUNICIPAL DE ASSISTENCIA SOCIAL
Projeto: ÁGUA FRIA				Preço: 1
Pavimento: TÉRREO				Grupos: Proj. Tot. 1
Conteúdo: PLANTA DE DISTRIBUIÇÃO DE ÁGUA FRIA E DETALHAMENTOS ISOMÉTRICOS.				
Data: 09/20/2025	Executo: INDICADA	Desenho: Anderson	FOLHA: A0	Proj. Tot. 3