

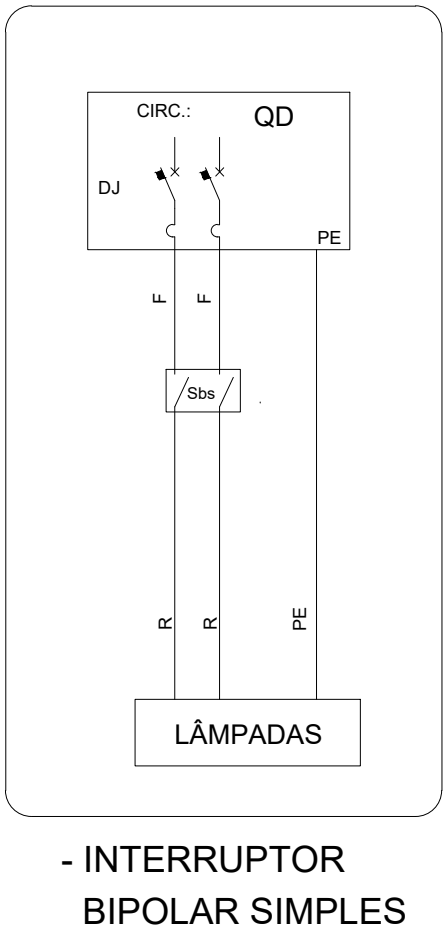
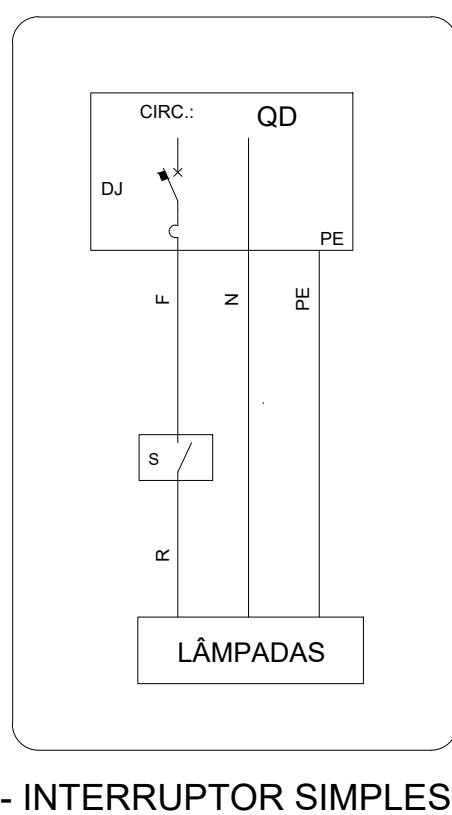
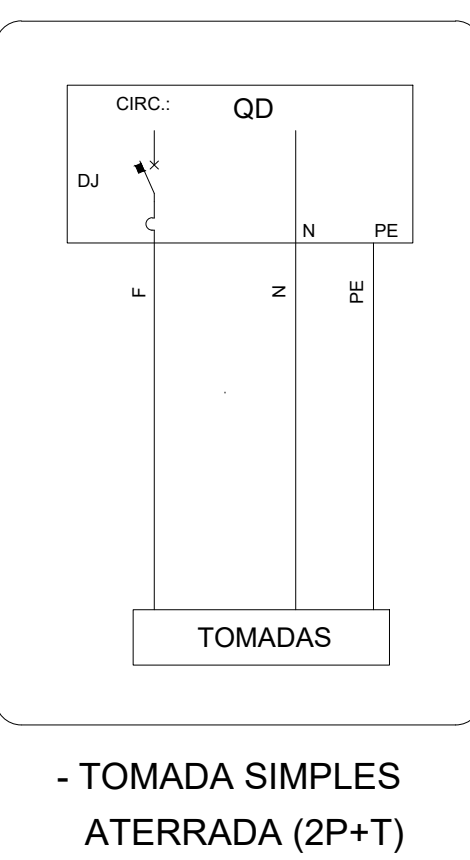
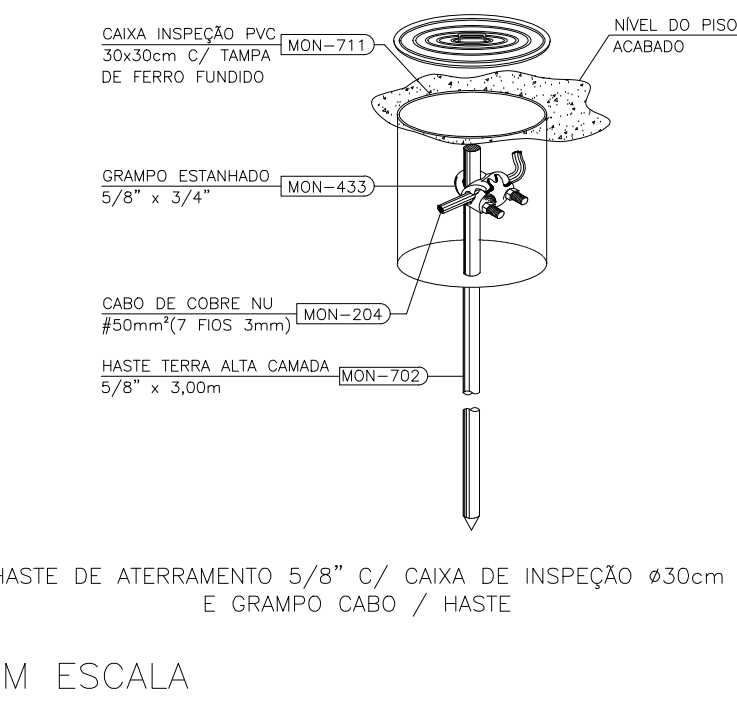
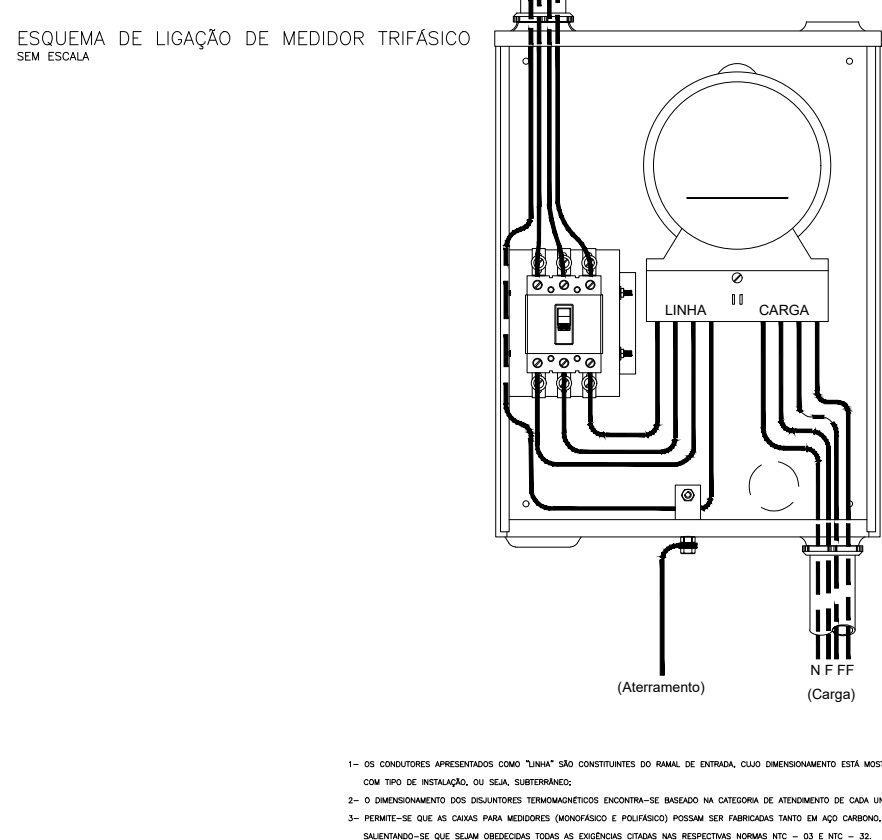
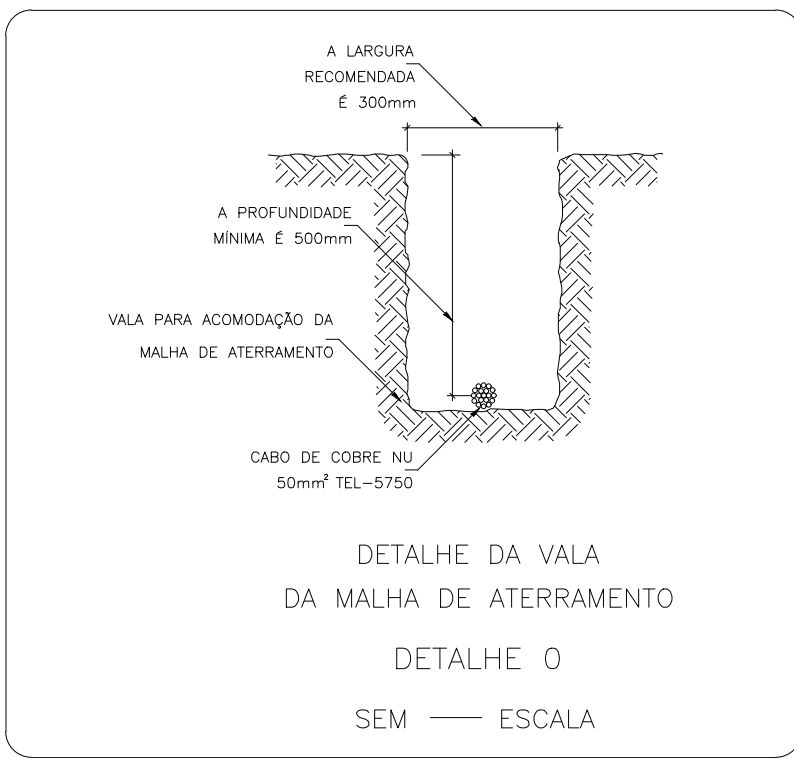
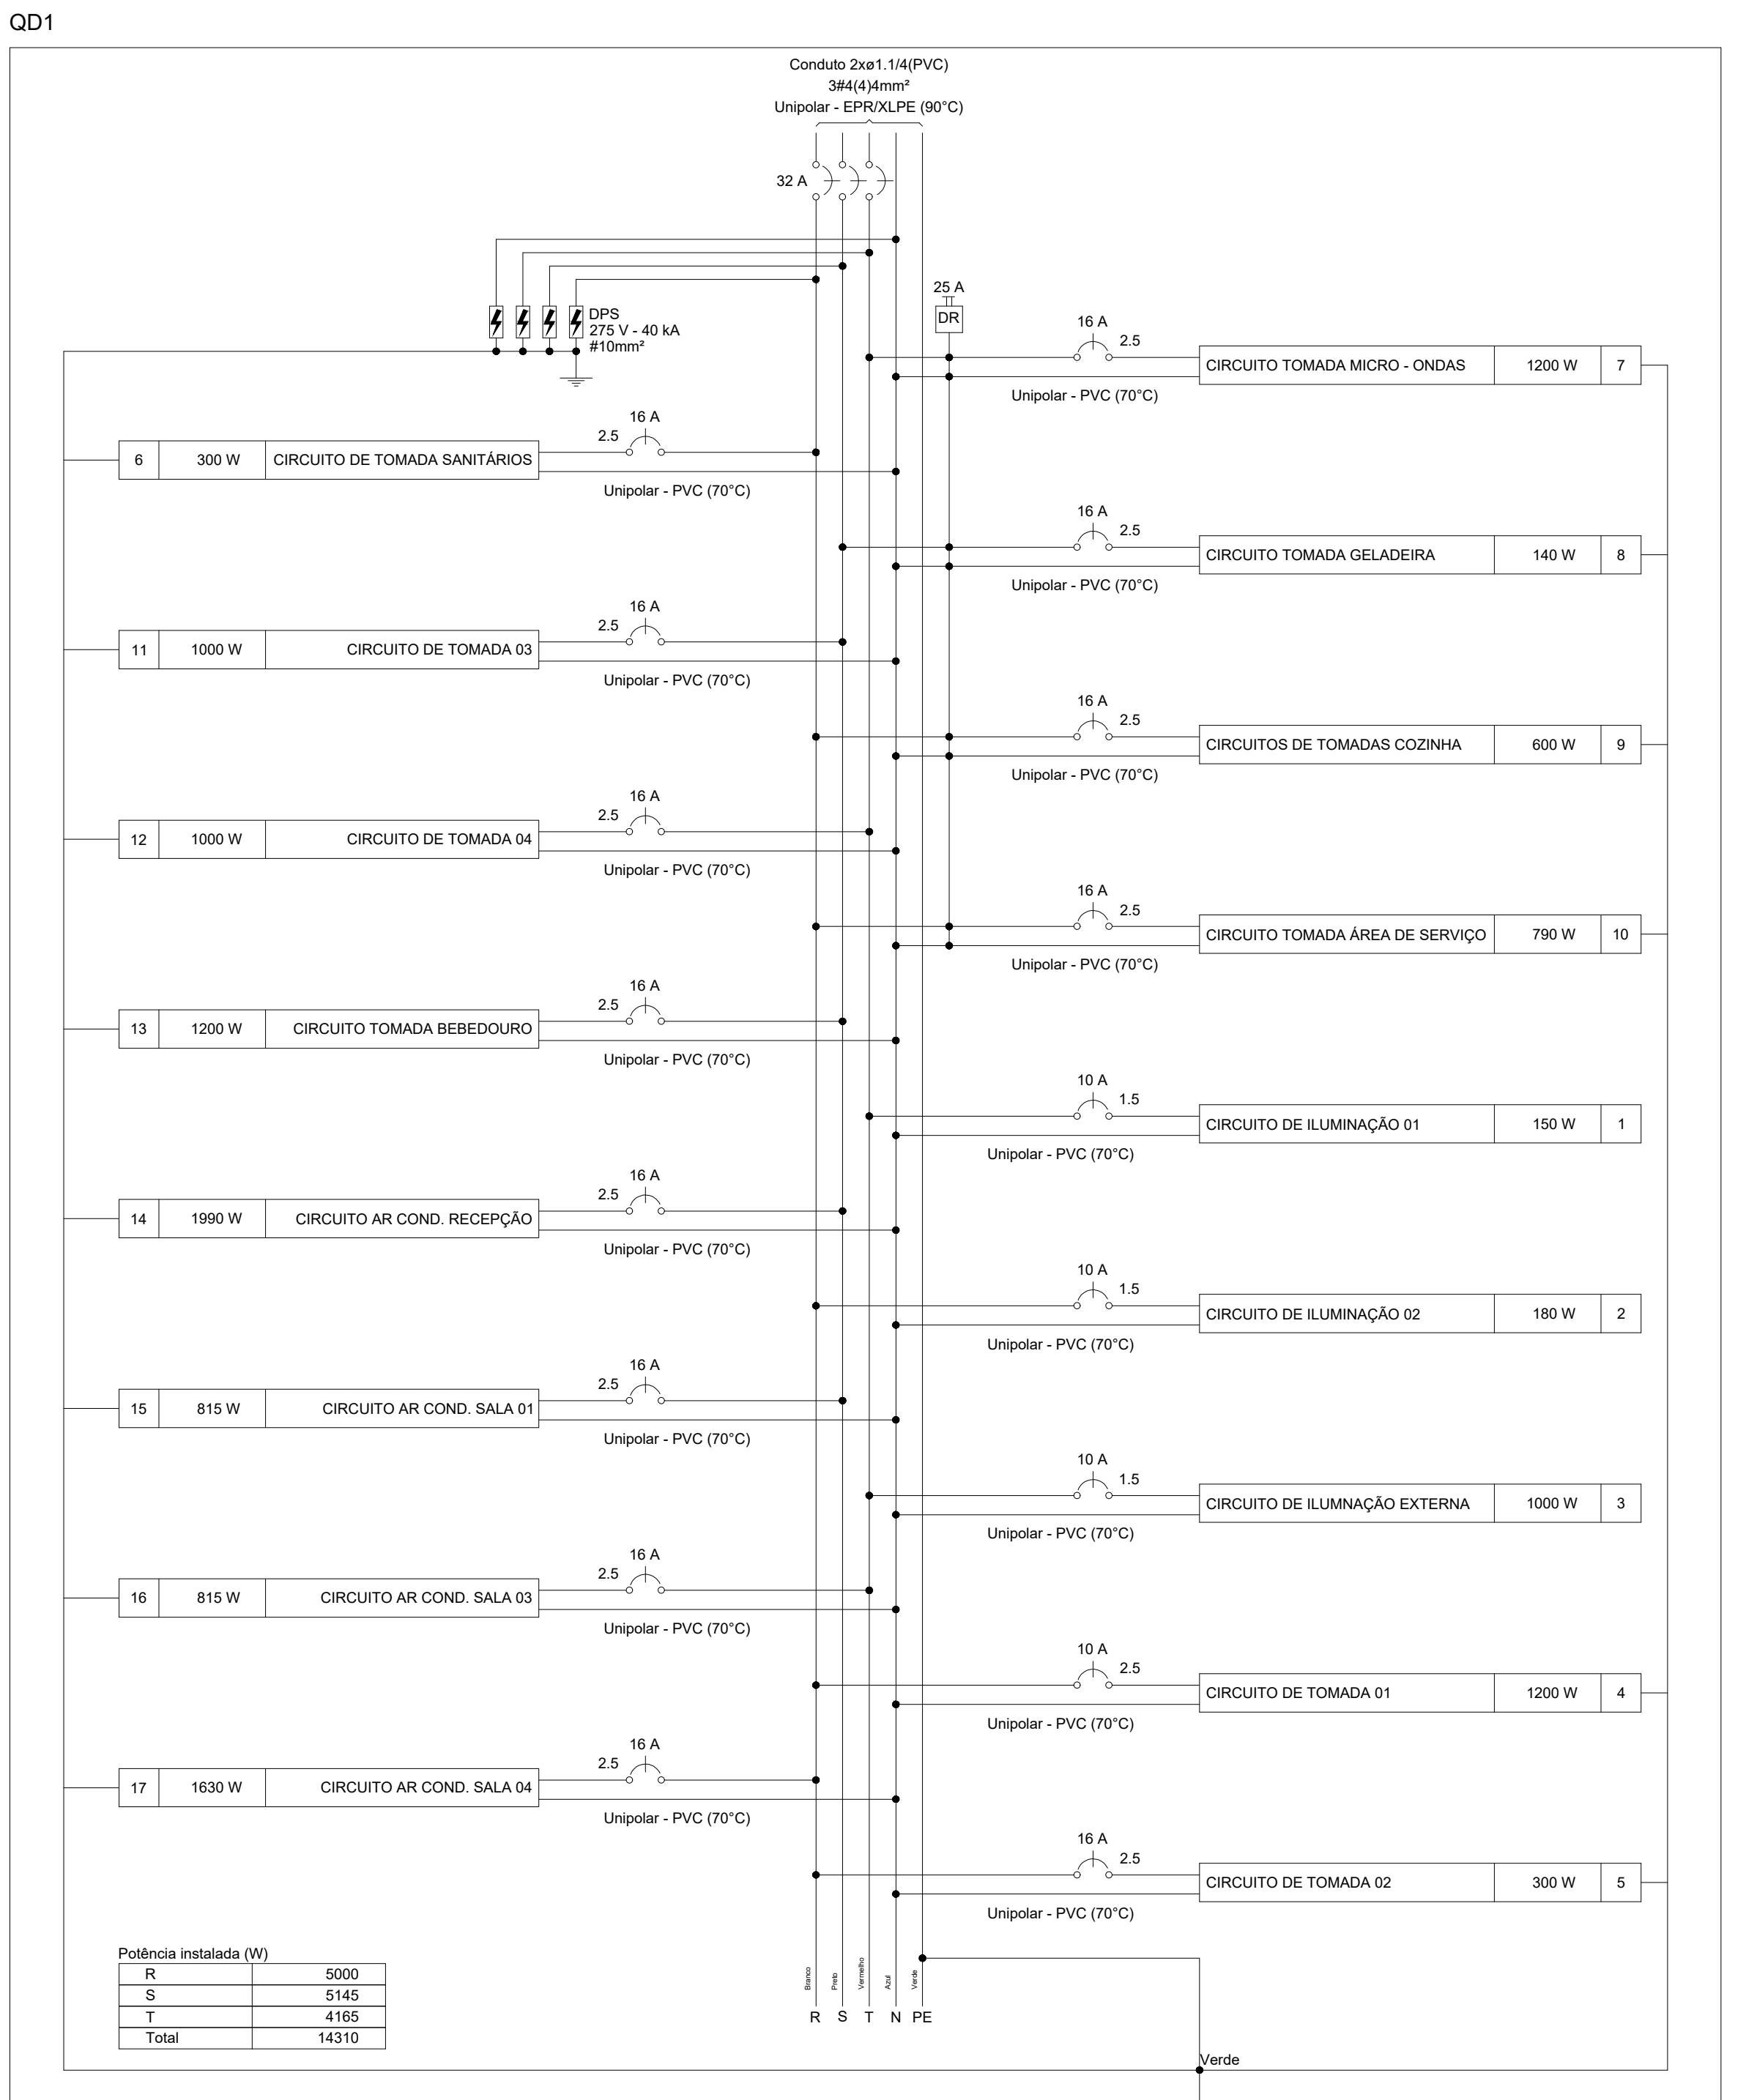
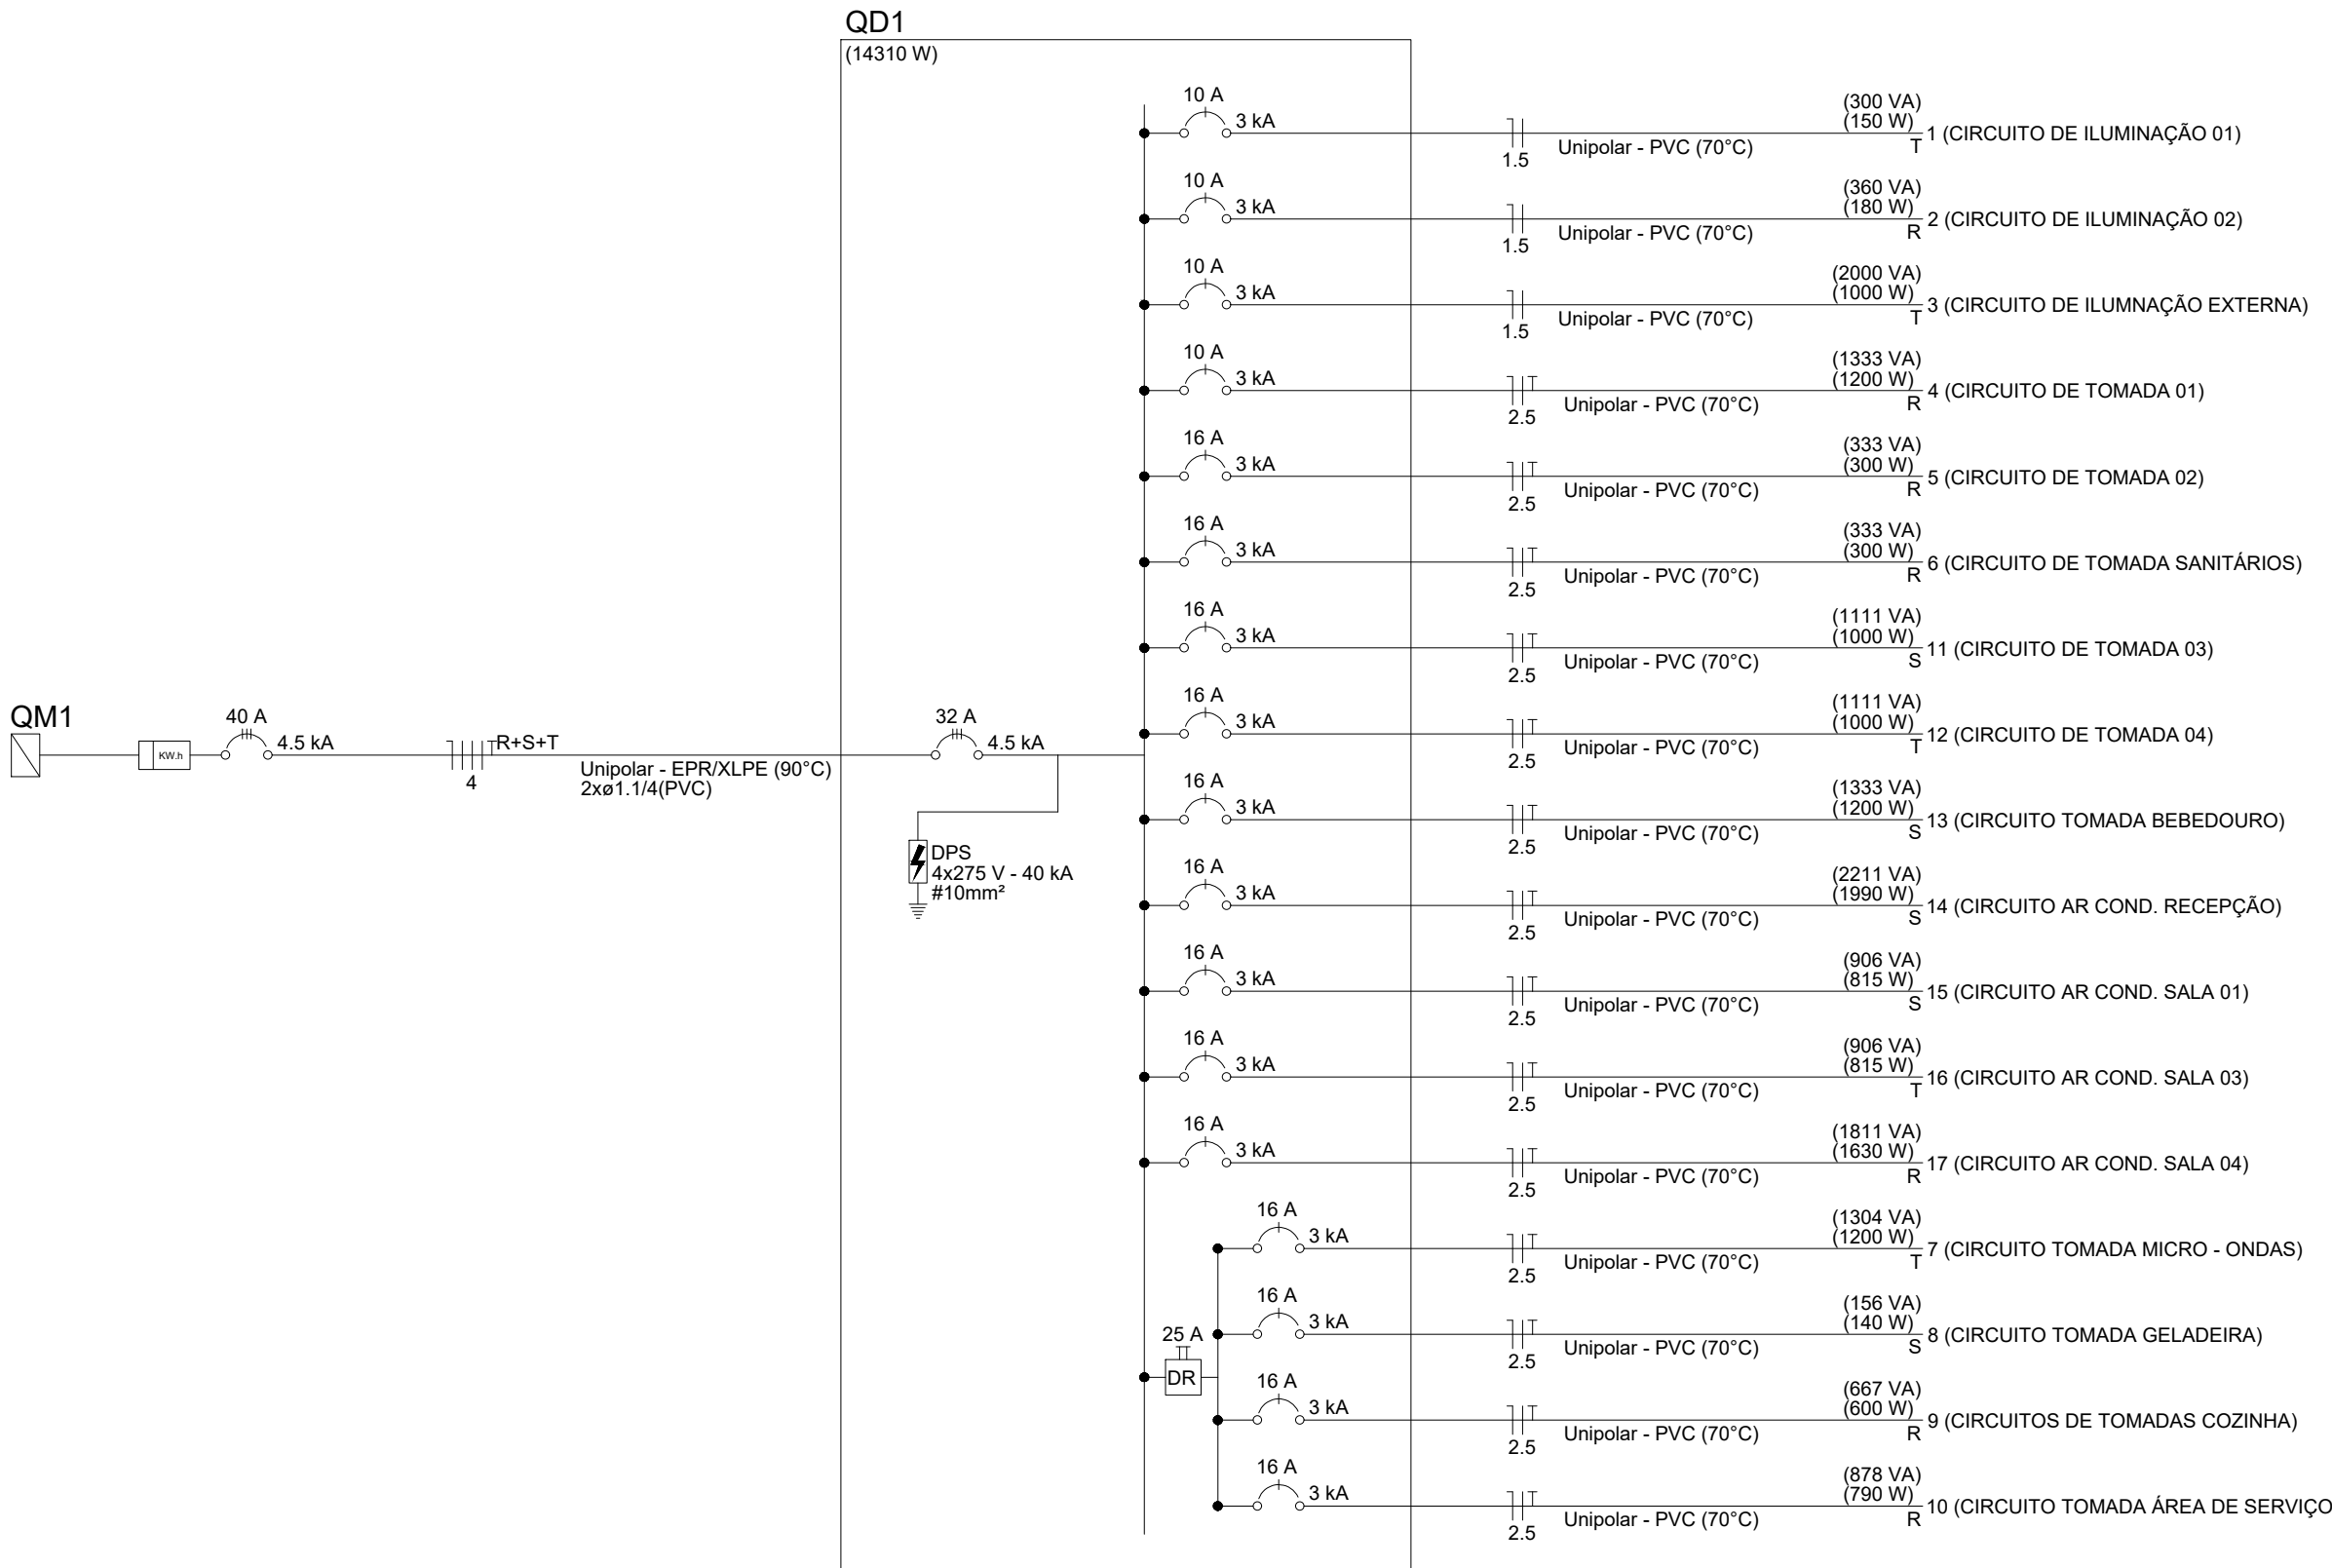


Quadro de Cargas (QD1) - TÉRREO																															
Circuito	Descrição	Esquema	Método de inst.	Tensão (V)	Iluminação (W)		Tomadas (W)								Pot. total. (VA)	Pot. total. (W)	Fases	Pot. - R (W)	Pot. - S (W)	Pot. - T (W)	FCT	FCA	In' (A)	Ip (A)	Seção (mm²)	Ic (A)	Icc (kA)	Disj (A)	dV parc (%)	dV total (%)	Status
							100	140	690	815	1200	1630	1990																		
1	CIRCUITO DE ILUMINAÇÃO 01	F+N	B1	220 V	5									300	150	T			150	1.00	0.70	1.2	1.4	1.5	17.5	3	10	0.14	0.83	OK	
2	CIRCUITO DE ILUMINAÇÃO 02	F+N	B1	220 V	6									360	180	R	180			1.00	0.80	2.0	1.6	1.5	17.5	3	10	0.18	0.86	OK	
3	CIRCUITO DE ILUMNAÇÃO EXTERNA	F+N	B1	220 V		5								2000	1000	T			1000	1.00	0.70	10.4	9.1	1.5	17.5	3	10	0.62	1.30	OK	
4	CIRCUITO DE TOMADA 01	F+N+T	B1	220 V			12							1333	1200	R	1200			1.00	0.80	7.6	6.1	2.5	24.0	3	10	0.22	0.90	OK	
5	CIRCUITO DE TOMADA 02	F+N+T	B1	220 V			3							333	300	R	300			1.00	0.80	1.9	1.5	2.5	24.0	3	16	0.08	0.76	OK	
6	CIRCUITO DE TOMADA SANITÁRIOS	F+N+T	B1	220 V			3							333	300	R	300			1.00	0.80	1.9	1.5	2.5	24.0	3	16	0.11	0.79	OK	
7	CIRCUITO TOMADA MICRO - ONDAS	F+N+T	B1	220 V							1			1304	1200	T			1200	1.00	0.80	7.4	5.9	2.5	24.0	3	16	0.70	1.38	OK	
8	CIRCUITO TOMADA GELADEIRA	F+N+T	B1	220 V				1						156	140	S		140		1.00	0.80	0.9	0.7	2.5	24.0	3	16	0.08	0.77	OK	
9	CIRCUITOS DE TOMADAS COZINHA	F+N+T	B1	220 V			6							667	600	R	600			1.00	0.80	3.8	3.0	2.5	24.0	3	16	0.34	1.03	OK	
10	CIRCUITO TOMADA ÁREA DE SERVIÇO	F+N+T	B1	220 V			1		1					878	790	R	790			1.00	0.80	5.0	4.0	2.5	24.0	3	16	0.59	1.27	OK	
11	CIRCUITO DE TOMADA 03	F+N+T	B1	220 V			10							1111	1000	S		1000		1.00	0.80	6.3	5.1	2.5	24.0	3	16	0.42	1.11	OK	
12	CIRCUITO DE TOMADA 04	F+N+T	B1	220 V			10							1111	1000	T			1000	1.00	0.70	7.2	5.1	2.5	24.0	3	16	0.43	1.12	OK	
13	CIRCUITO TOMADA BEBEDOURO	F+N+T	B1	220 V							1			1333	1200	S		1200		1.00	0.80	7.6	6.1	2.5	24.0	3	16	0.50	1.18	OK	
14	CIRCUITO AR COND. RECEPÇÃO	F+N+T	B1	220 V								1		2211	1990	S		1990		1.00	0.80	12.6	10.1	2.5	24.0	3	16	0.40	1.09	OK	
15	CIRCUITO AR COND. SALA 01	F+N+T	B1	220 V						1				906	815	S		815		1.00	0.80	5.1	4.1	2.5	24.0	3	16	0.18	0.86	OK	
16	CIRCUITO AR COND. SALA 03	F+N+T	B1	220 V						1				906	815	T			815	1.00	0.80	5.1	4.1	2.5	24.0	3	16	0.36	1.04	OK	
17	CIRCUITO AR COND. SALA 04	F+N+T	B1	220 V								1		1811	1630	R	1630			1.00	0.70	11.8	8.2	2.5	24.0	3	16	0.70	1.39	OK	
TOTAL					11	5	45	1	1	2	2	1	1	17053	14310	R+S+T	5000	5145	4165												

Quadro de Demanda (QM1) - TÉRREO			
Tipo de carga	Potência instalada (kVA)	Fator de demanda (%)	Demanda (kVA)
Iluminação Condomínio (Residencial)	2.00	100.00	2.00
Iluminação e TUG's (Escritórios e salas comerciais)	6.43	100.00	6.43
Uso Específico	8.63	100.00	8.63
TOTAL			17.05

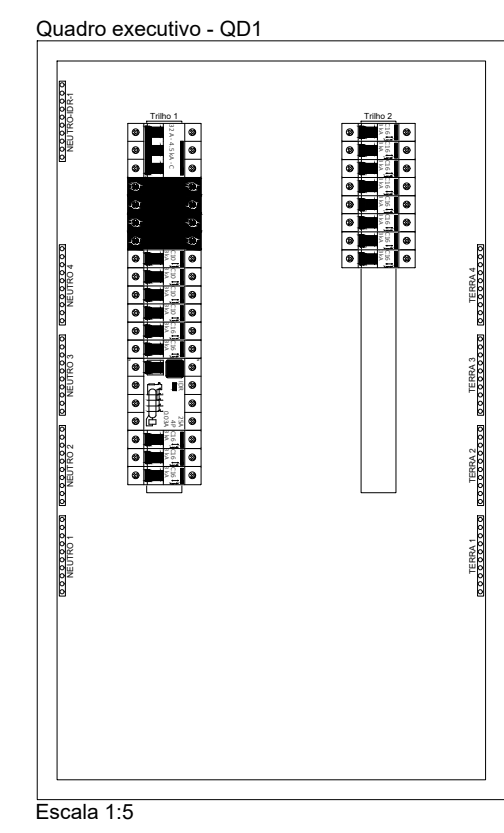

DETALHAMENTO CAIXA DE INSPEÇÃO ATERRAMENTO

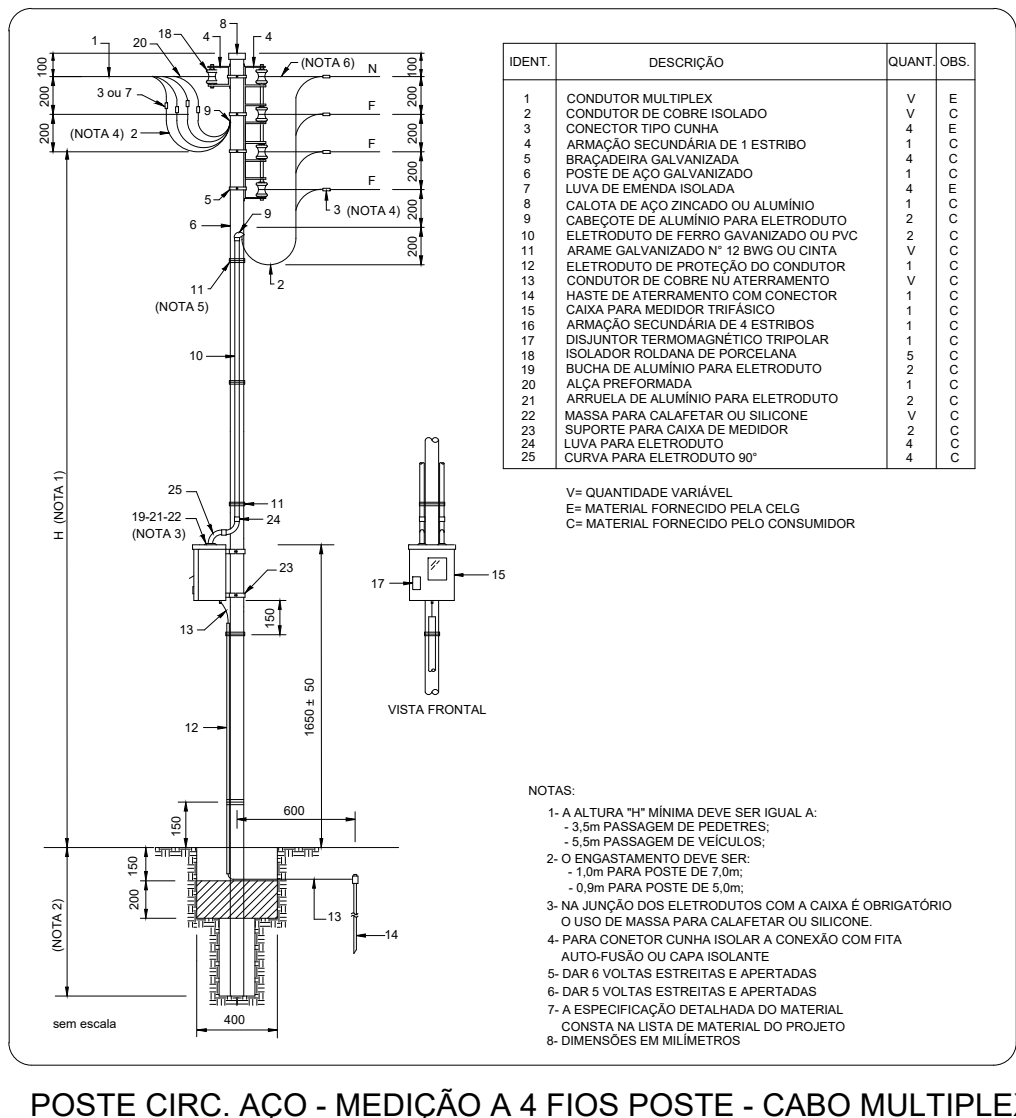

APROVAÇÕES:	
PADRE BERNARDO - GO	
ENDEREÇO: RUA 29, ÁREA REMANESCENTE DA AV. SANTA LUZIA ST. LESTE	
PROPRIETÁRIO(A): FUNDO MUNICIPAL DE ASSISTÊNCIA SOCIAL	
AUTOR DO PROJETO: ANDERSON TOMAZ DA SILVA CREA:22832-D/DF	
RESPONSÁVEL TÉCNICO: ANDERSON TOMAZ DA SILVA	
Ass. do proprietário ANDERSON TOMAZ DA SILVA 00666038112	
Ass. do autor do projeto	
PROJETO ELÉTRICO CREA S	DATA: SET/2026
CONTEÚDO: - DIAGRAMA UNIFILAR - QUADRO DE CARGAS - DETALHAMENTOS	LOGO:
ÁREAS: TERRENO: m² CONSTRUÇÃO: 214,36 m²	Nº DA PRANCHA 02 / 02 ESCALA: SEM ESC