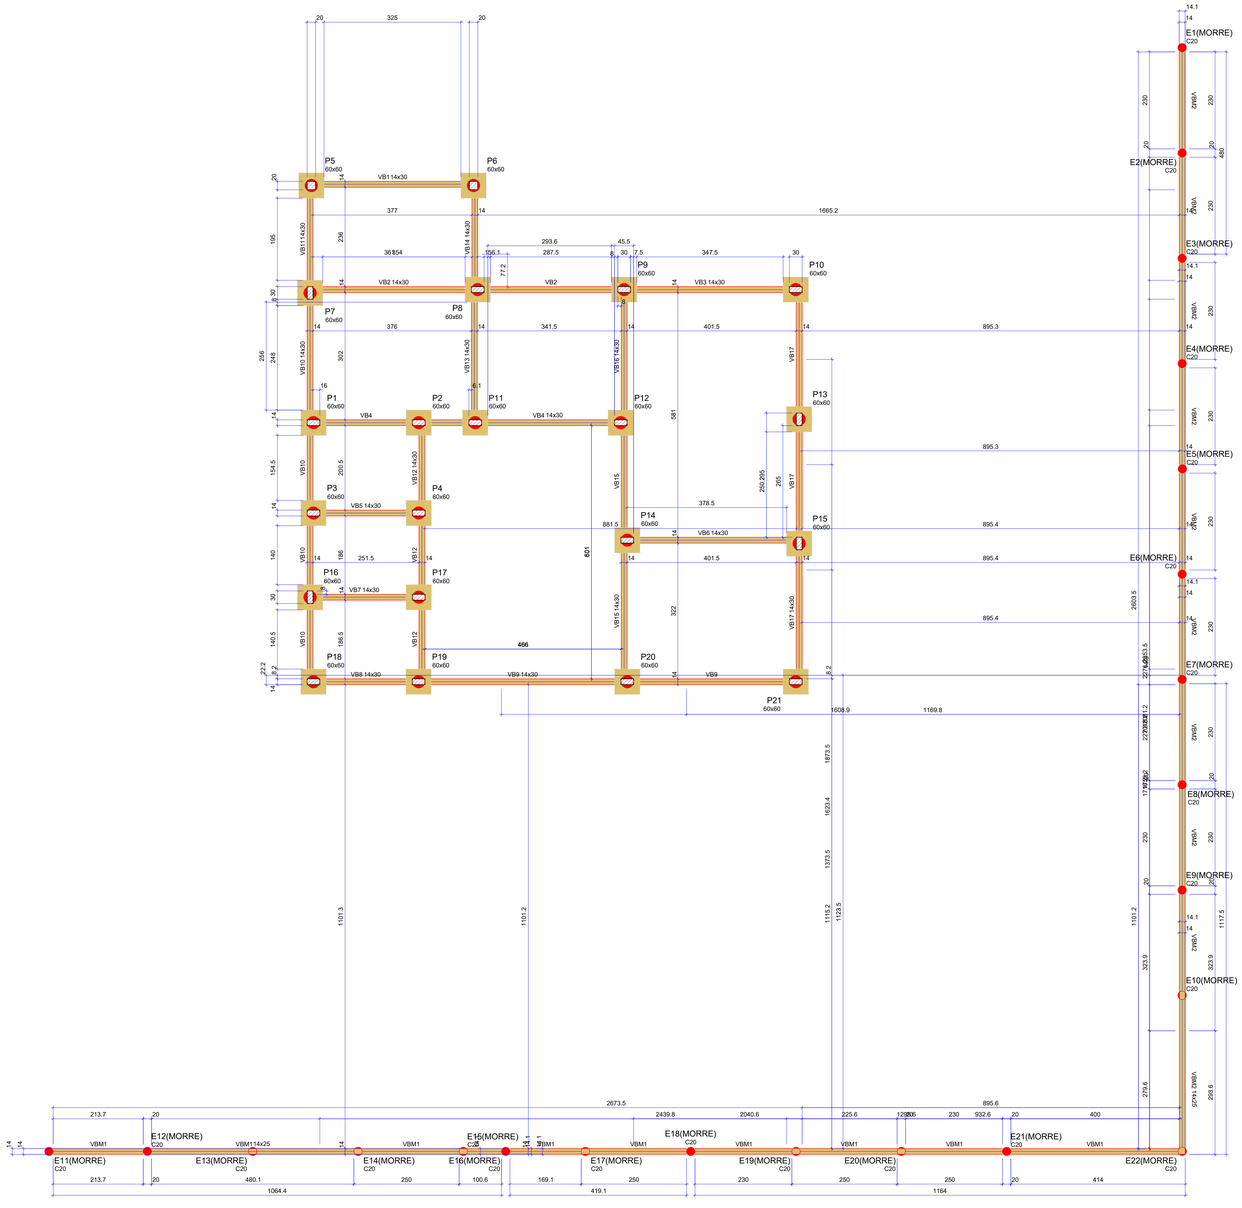

FORMA DO PAVIMENTO TÉRREO (NÍVEL 0)

Escala 1:50

Vigas

Nome	Seção (cm)	Elevação (cm)	Nível (cm)
VB1	14x30	0	0
VB2	14x30	0	0
VB3	14x30	0	0
VB4	14x30	0	0
VB5	14x30	0	0
VB6	14x30	0	0
VB7	14x30	0	0
VB8	14x30	0	0
VB9	14x30	0	0
VB10	14x30	0	0
VB11	14x30	0	0
VB12	14x30	0	0
VB13	14x30	0	0
VB14	14x30	0	0
VB15	14x30	0	0
VB16	14x30	0	0
VB17	14x30	0	0
VBM1	14x25	0	0
VBM2	14x25	0	0

Características dos materiais

fck (kgf/cm²)	Ecs (kgf/cm²)
250	241500

Dimensão máxima do agregado = 19 mm

Legenda dos pilares	
	Fundação

Legenda das vigas e paredes	
	Viga

NOTAS

<>

APROVAÇÕES/OBSERVAÇÕES

N°	REVISÕES	DATA	APROVAÇÃO
00	Emissão inicial	09/2026	Anderson

ESTADO DE GOIÁS

MUNICÍPIO DE PADRE BERNARDO

Obra: CONSTRUÇÃO DO CREAS - PADRE BERNARDO

Rua 29, Área Remanescente da Avenida Santa Luzia, Setor Leste - Padre Bernardo - GO

Projetista: ANDERSON TOMAZ DA SILVA:00660038112 — Anderson Tomaz da Silva 229321/D-DF

Proprietário: Secretaria Municipal de Assistência Social

Projeto: PROJETO ESTRUTURAL

Pavimento: FUNDAÇÃO

Conteúdo: PLANTA DE FORMAS DAS VIGAS BALDRAME DA PRÉDIO E DO CERCAMENTO

Prancha: 1

Conjunto: 1 | Pran.: ToC: 6

Data	Escala	Desenho	FOLHA
09/2026	INDICADA	Anderson	A0