


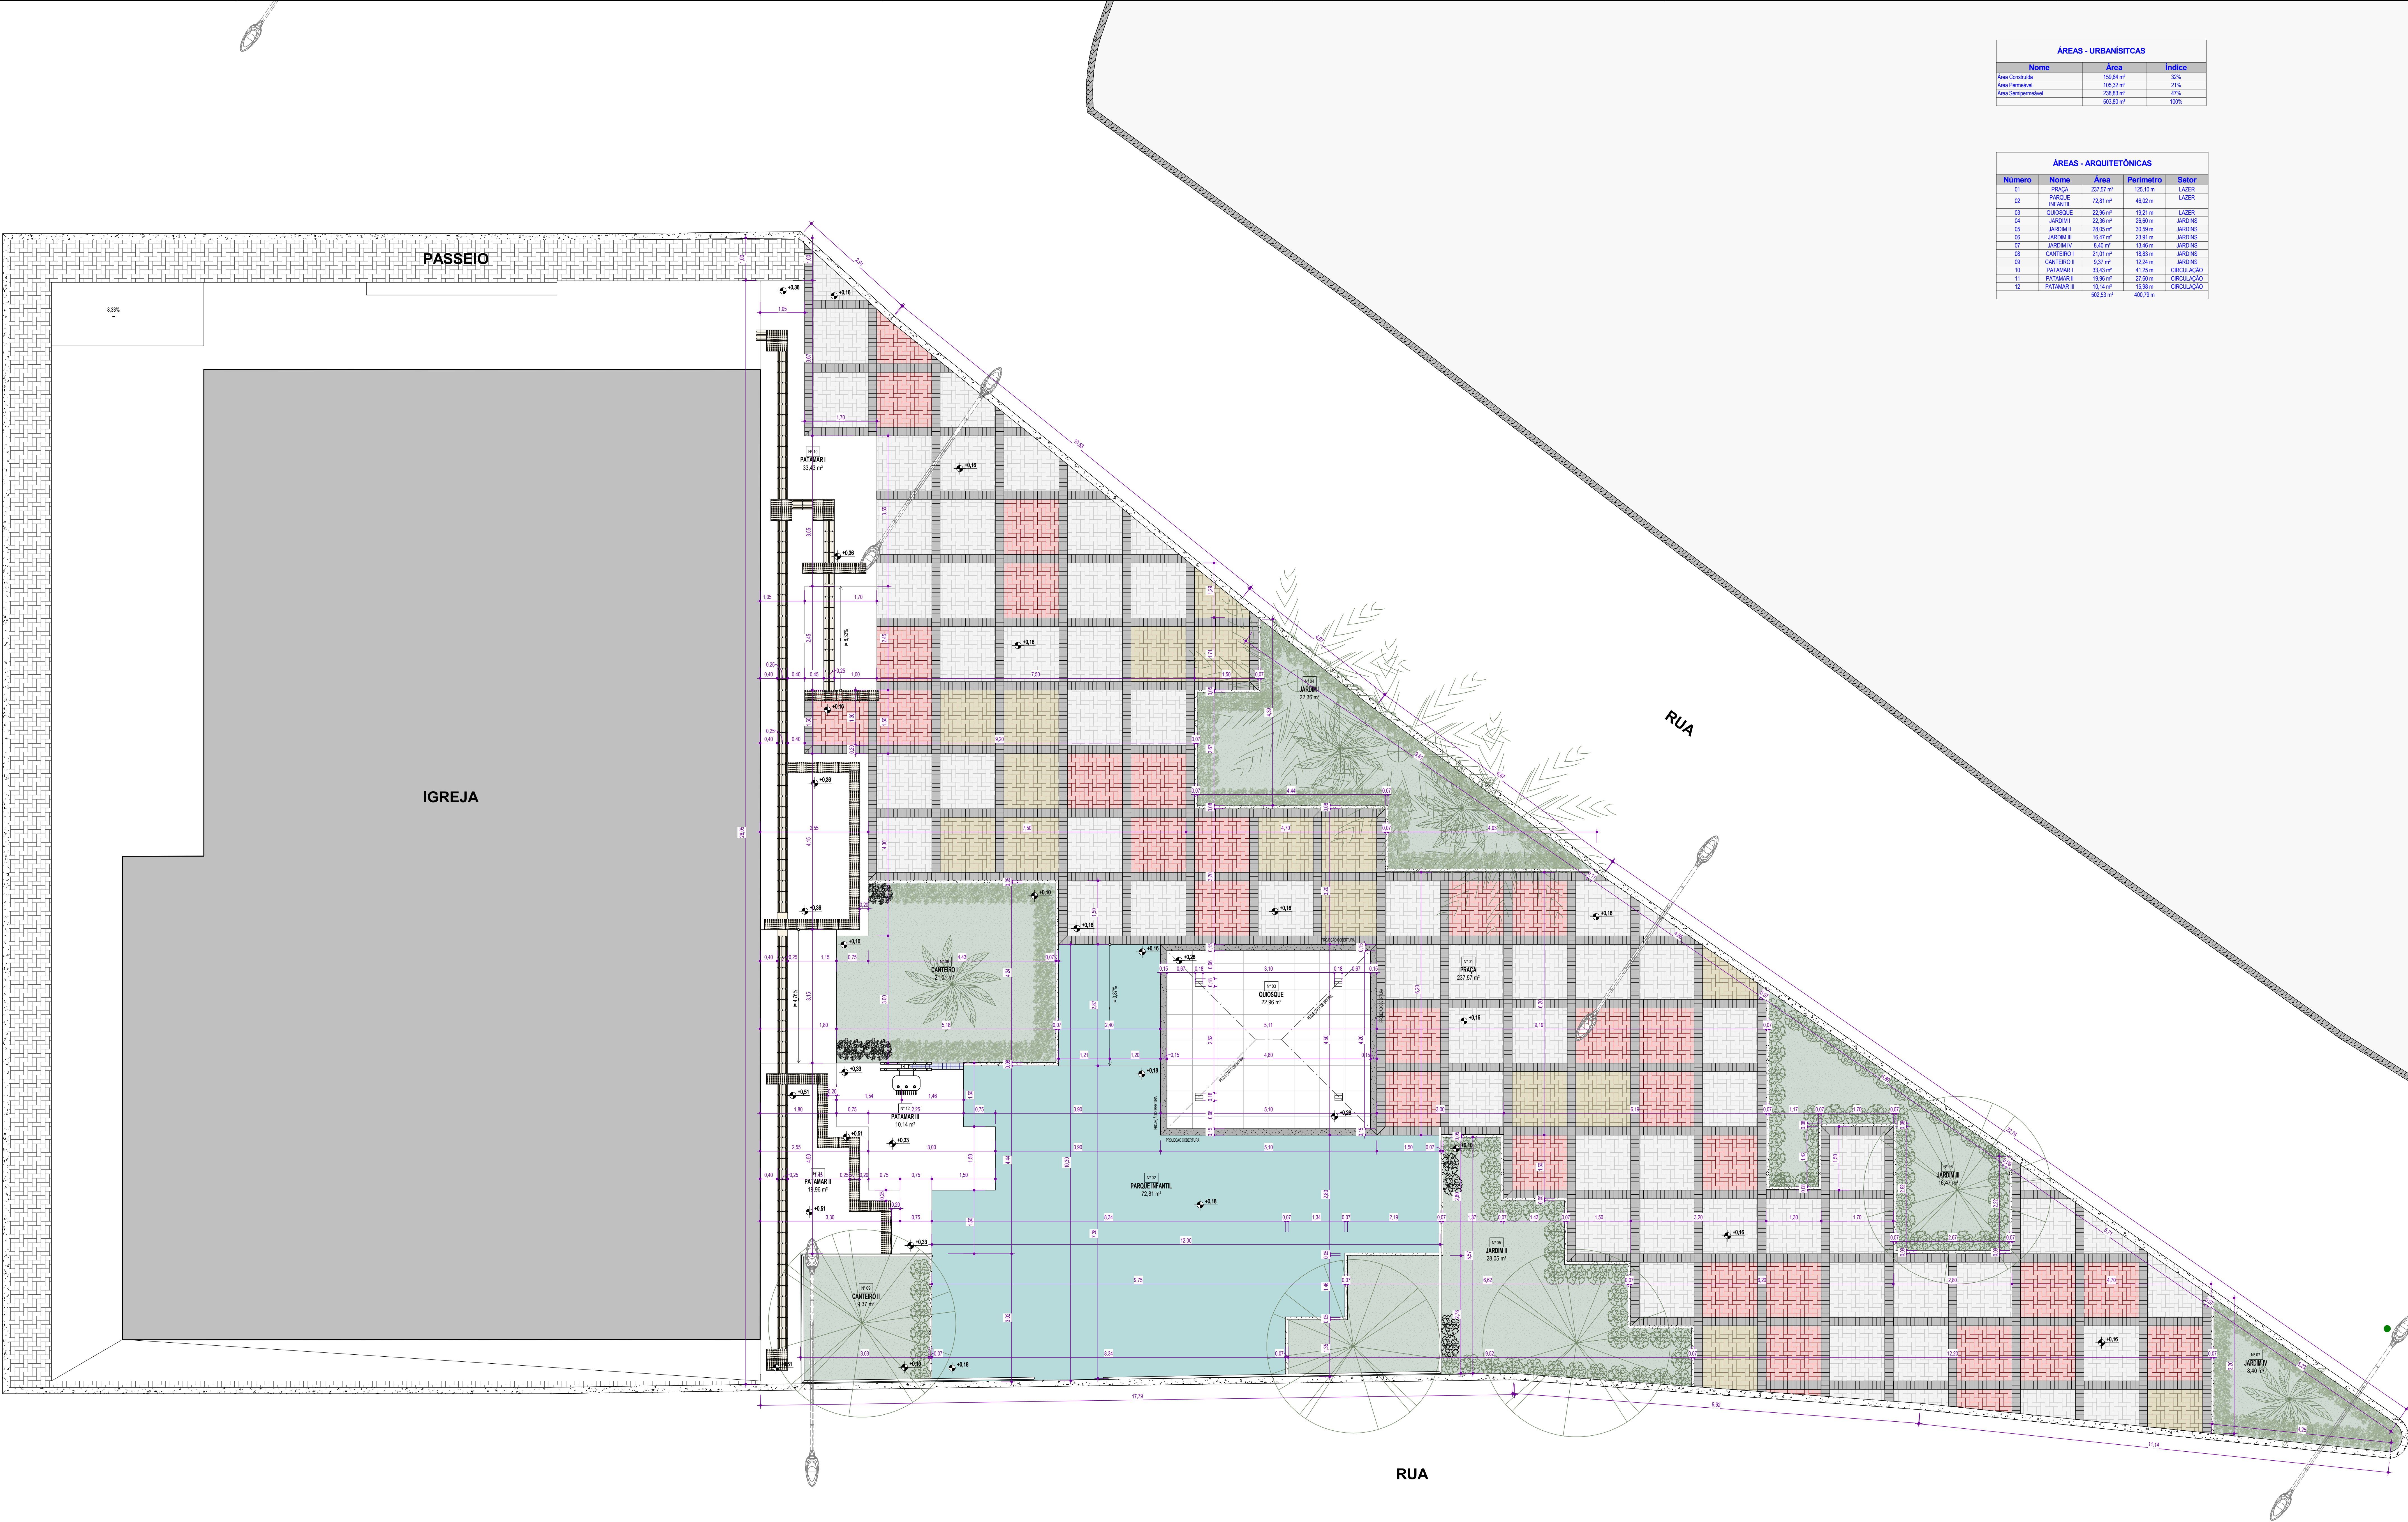

ÁREAS - URBANISITICAS		
Nome	Área	Índice
Área Construída	169,64 m²	32%
Área Permeável	106,37 m²	21%
Área Sempervivente	238,83 m²	47%
	502,80 m²	100%

ÁREAS - ARQUITETÓNICAS				
Número	Nome	Área	Perímetro	Sector
01	PRACA	237,37 m²	125,10 m	LAZER
02	PARQUE INFANTIL	72,81 m²	40,02 m	LAZER
03	QUISQUE	22,36 m²	18,31 m	JARDINS
04	JARDIM I	22,36 m²	26,50 m	JARDINS
05	JARDIM II	26,50 m²	30,59 m	JARDINS
06	JARDIM III	16,47 m²	23,51 m	JARDINS
07	JARDIM IV	8,40 m²	13,46 m	JARDINS
08	CANTERO I	21,01 m²	18,83 m	JARDINS
09	CANTERO II	9,27 m²	12,24 m	JARDINS
10	PATAMAR I	33,40 m²	47,25 m	ORÇULAÇÃO
11	PATAMAR II	19,86 m²	27,60 m	ORÇULAÇÃO
12	PATAMAR III	10,14 m²	15,16 m	ORÇULAÇÃO