


Latitude: 17°22'46.82"S
Longitude: 39°33'38.69"O

UTM

Latitude: E=440433.00m
Longitude: S=8078356.00m

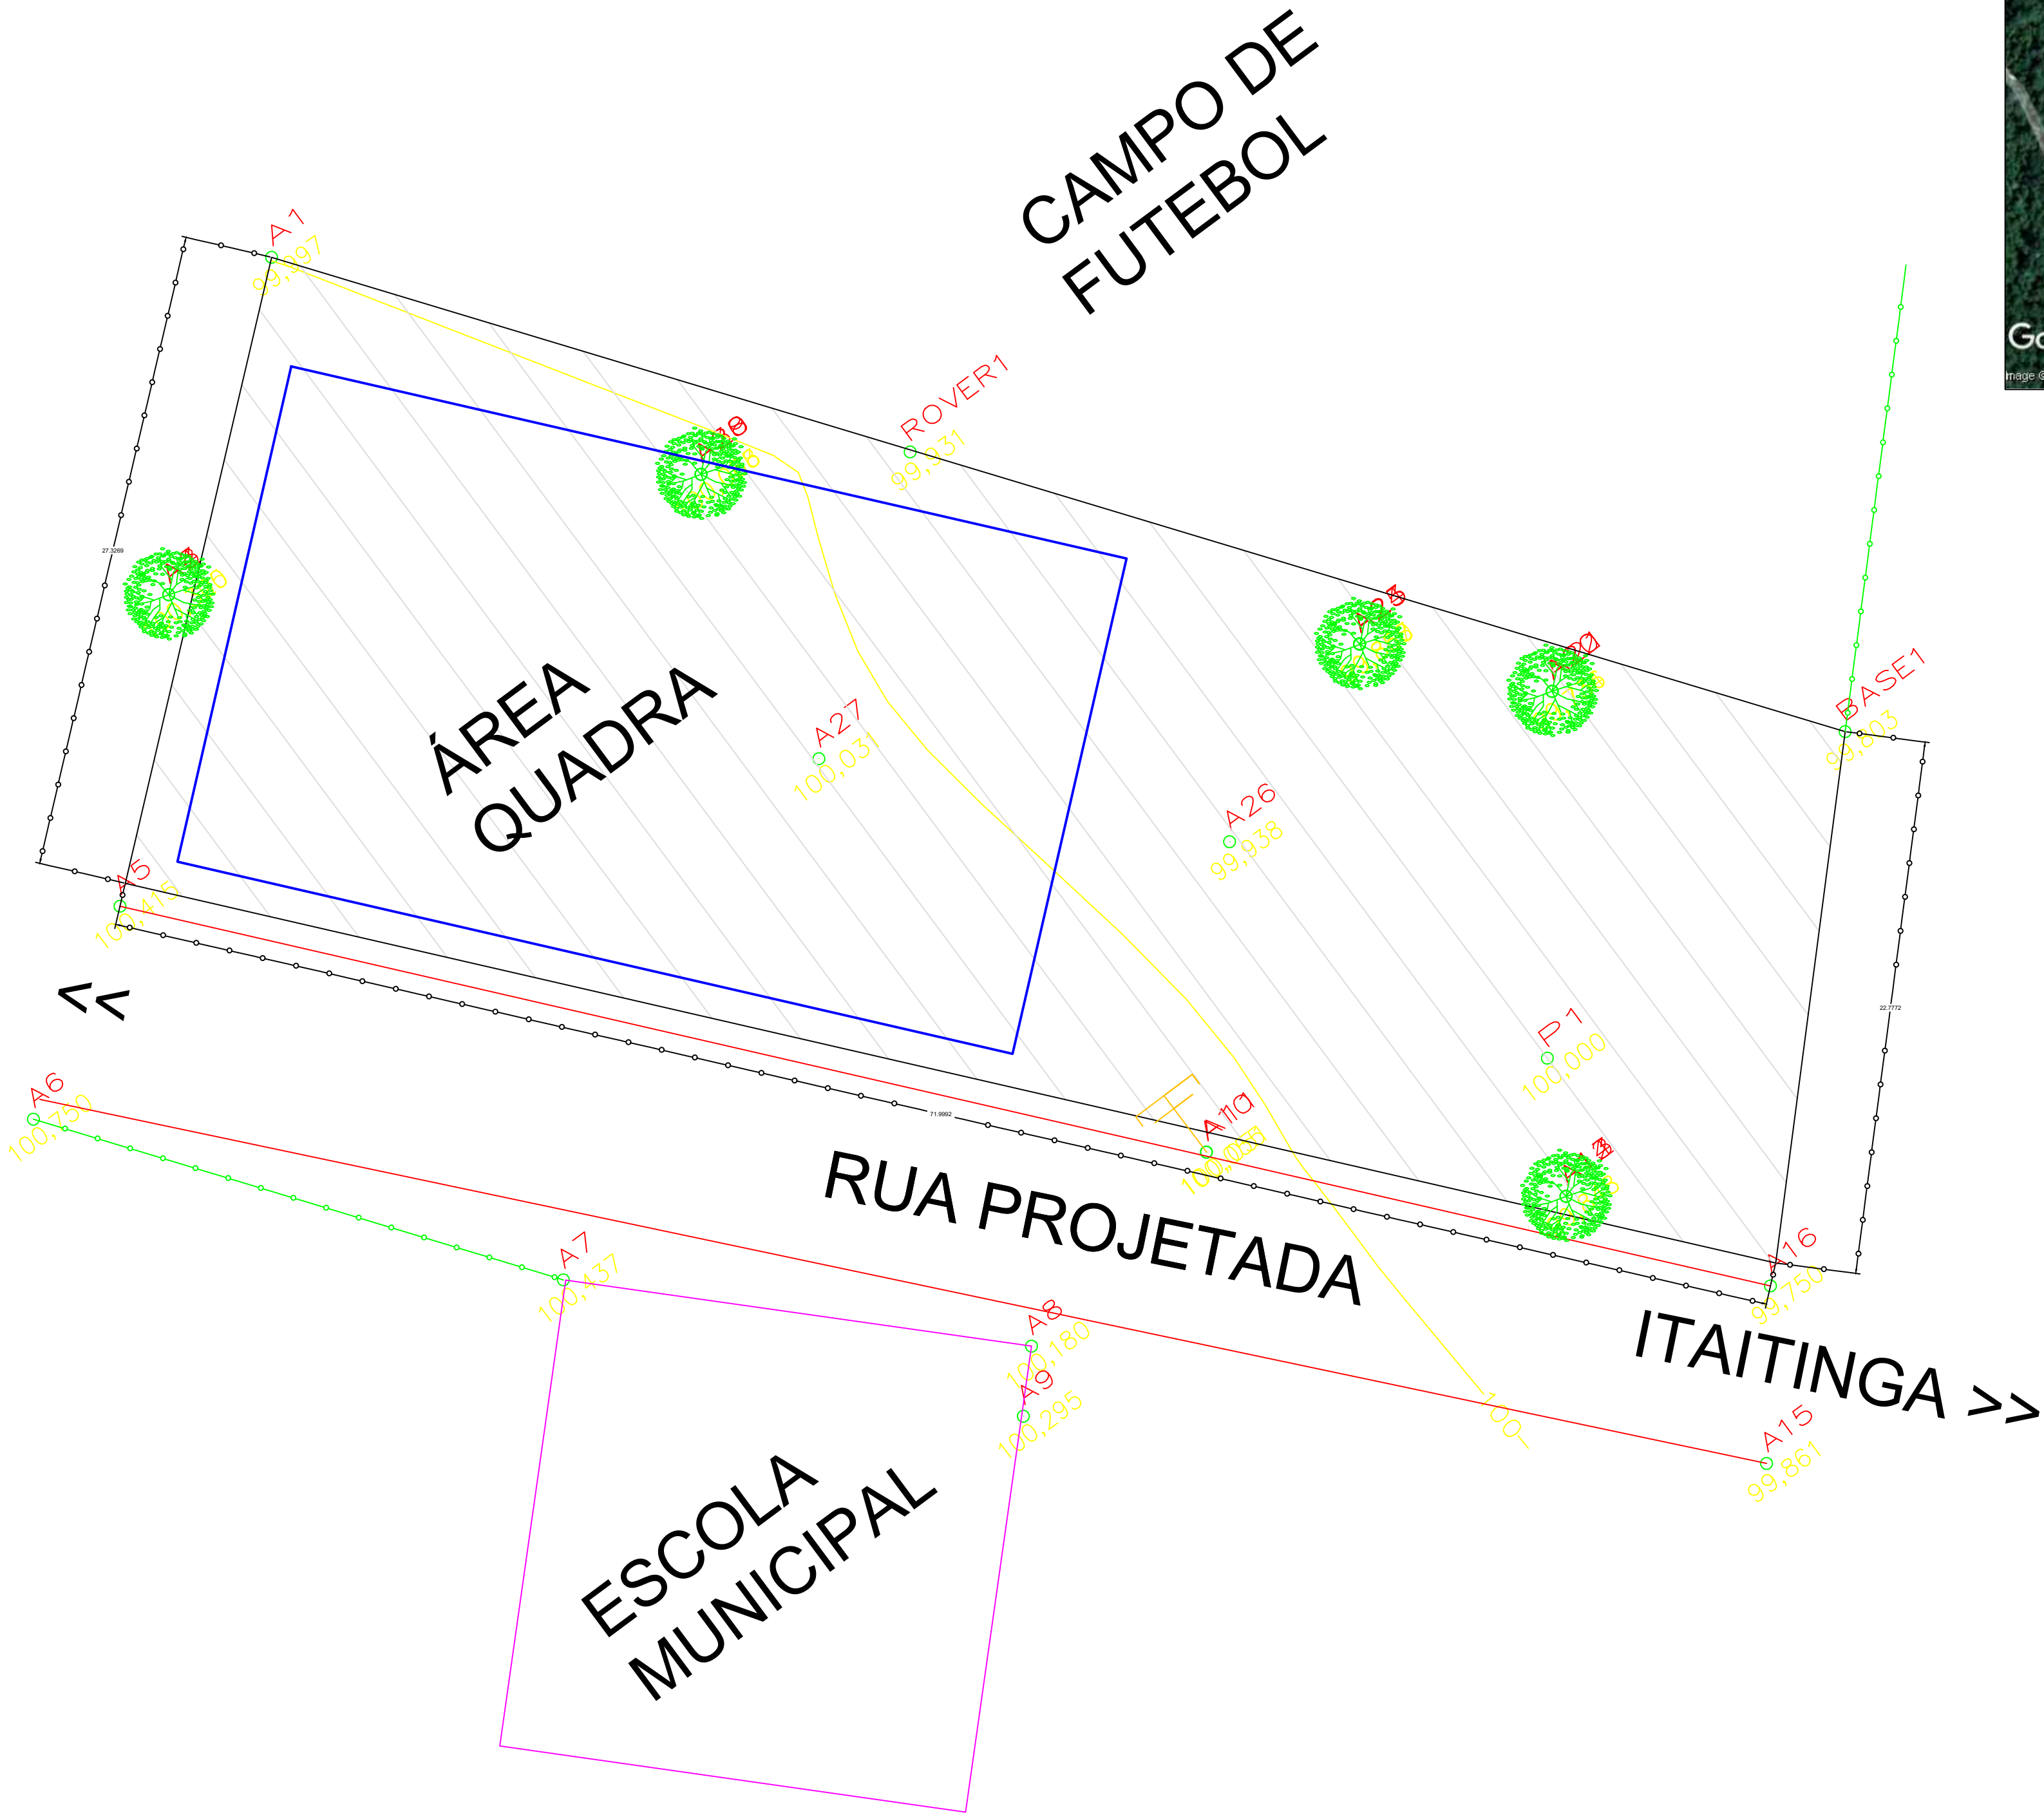

TÍTULO:		FOLHA:
TOPOGRAFIA		01/01
PÚBLICO	DIREITOS AUTORAIS RESERVADOS PROIBIDA ALTERAÇÃO SEM AUTORIZAÇÃO	
	REVISÃO:	
AUTOR:		
LOCALIZAÇÃO:	ENDEREÇO DA CONSTRUÇÃO:	
LEVANTAMENTO PLANIALTIMETRICO	ITAITINGA - ALCOBACA - BA	
S/Escala		Proprietário: PREFEITURA MUNIC. DE ALCOBACA
QUADRO DE ÁREAS:		
ÁREA DO TERRENO --- 1.768,68 m²		
ÁREA CONSTRUÍDA ----789,00 m²		
CONTEÚDO:		
DATA: JULHO/2023 ESCALA: 1/100 ZONA: URBANA FORMATO: A1		APROVAÇÃO: