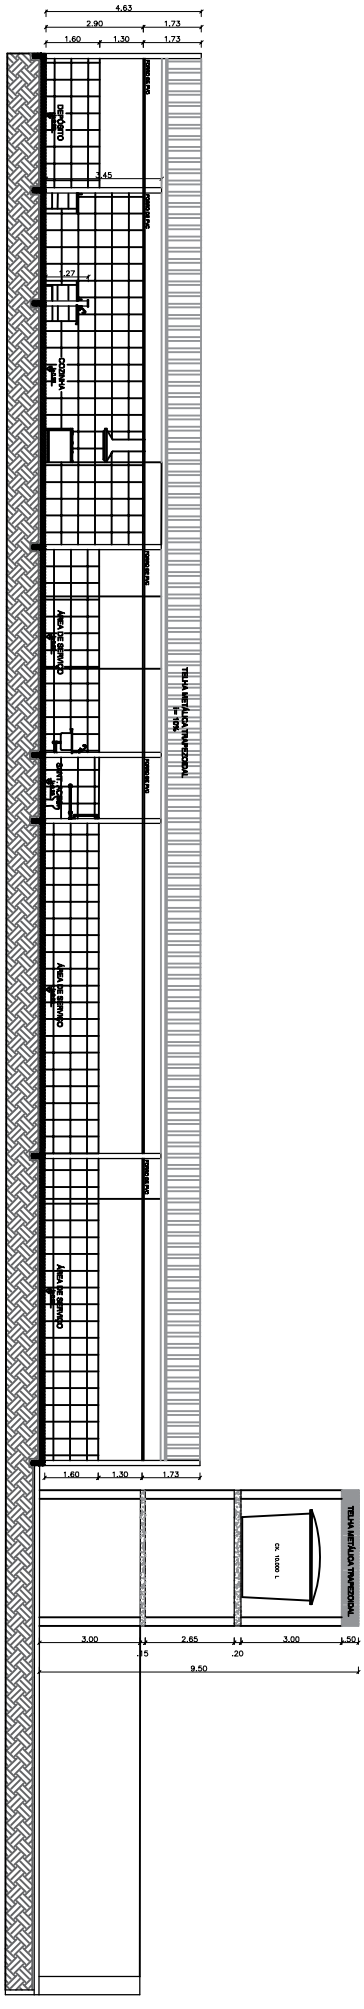CORTE A-A
ESC.: 1/100