



PERFIL LONGITUDINAL RUA DR. HERNADES MEDRADO ESC. V.: 1:100

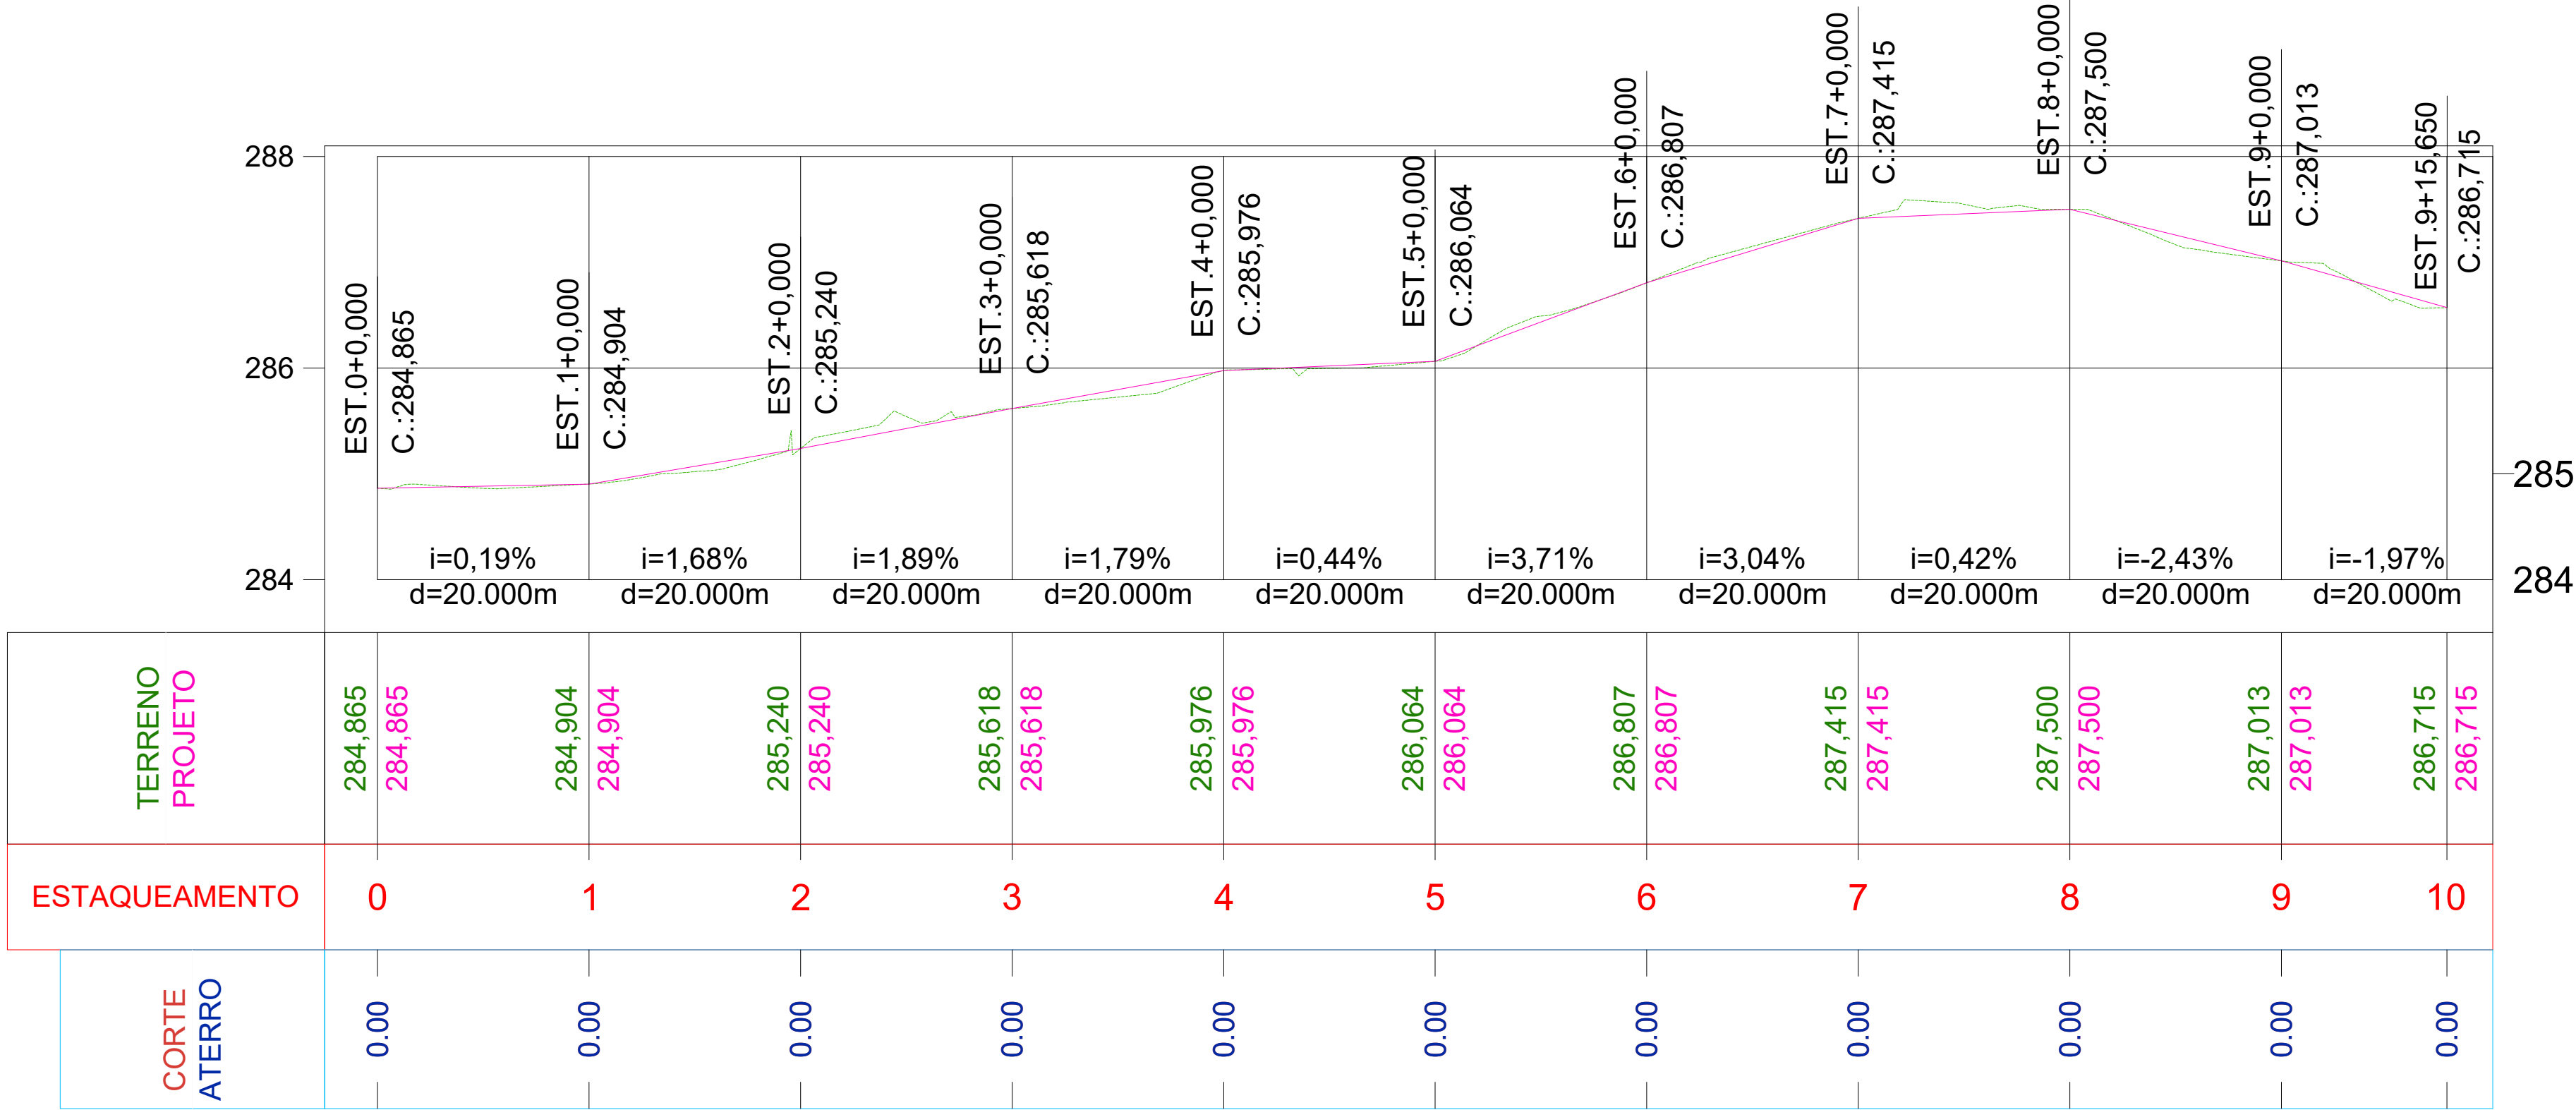

PERFIL LONGITUDINAL RUA BRAULINO BRAGA ESC. V.: 1:100

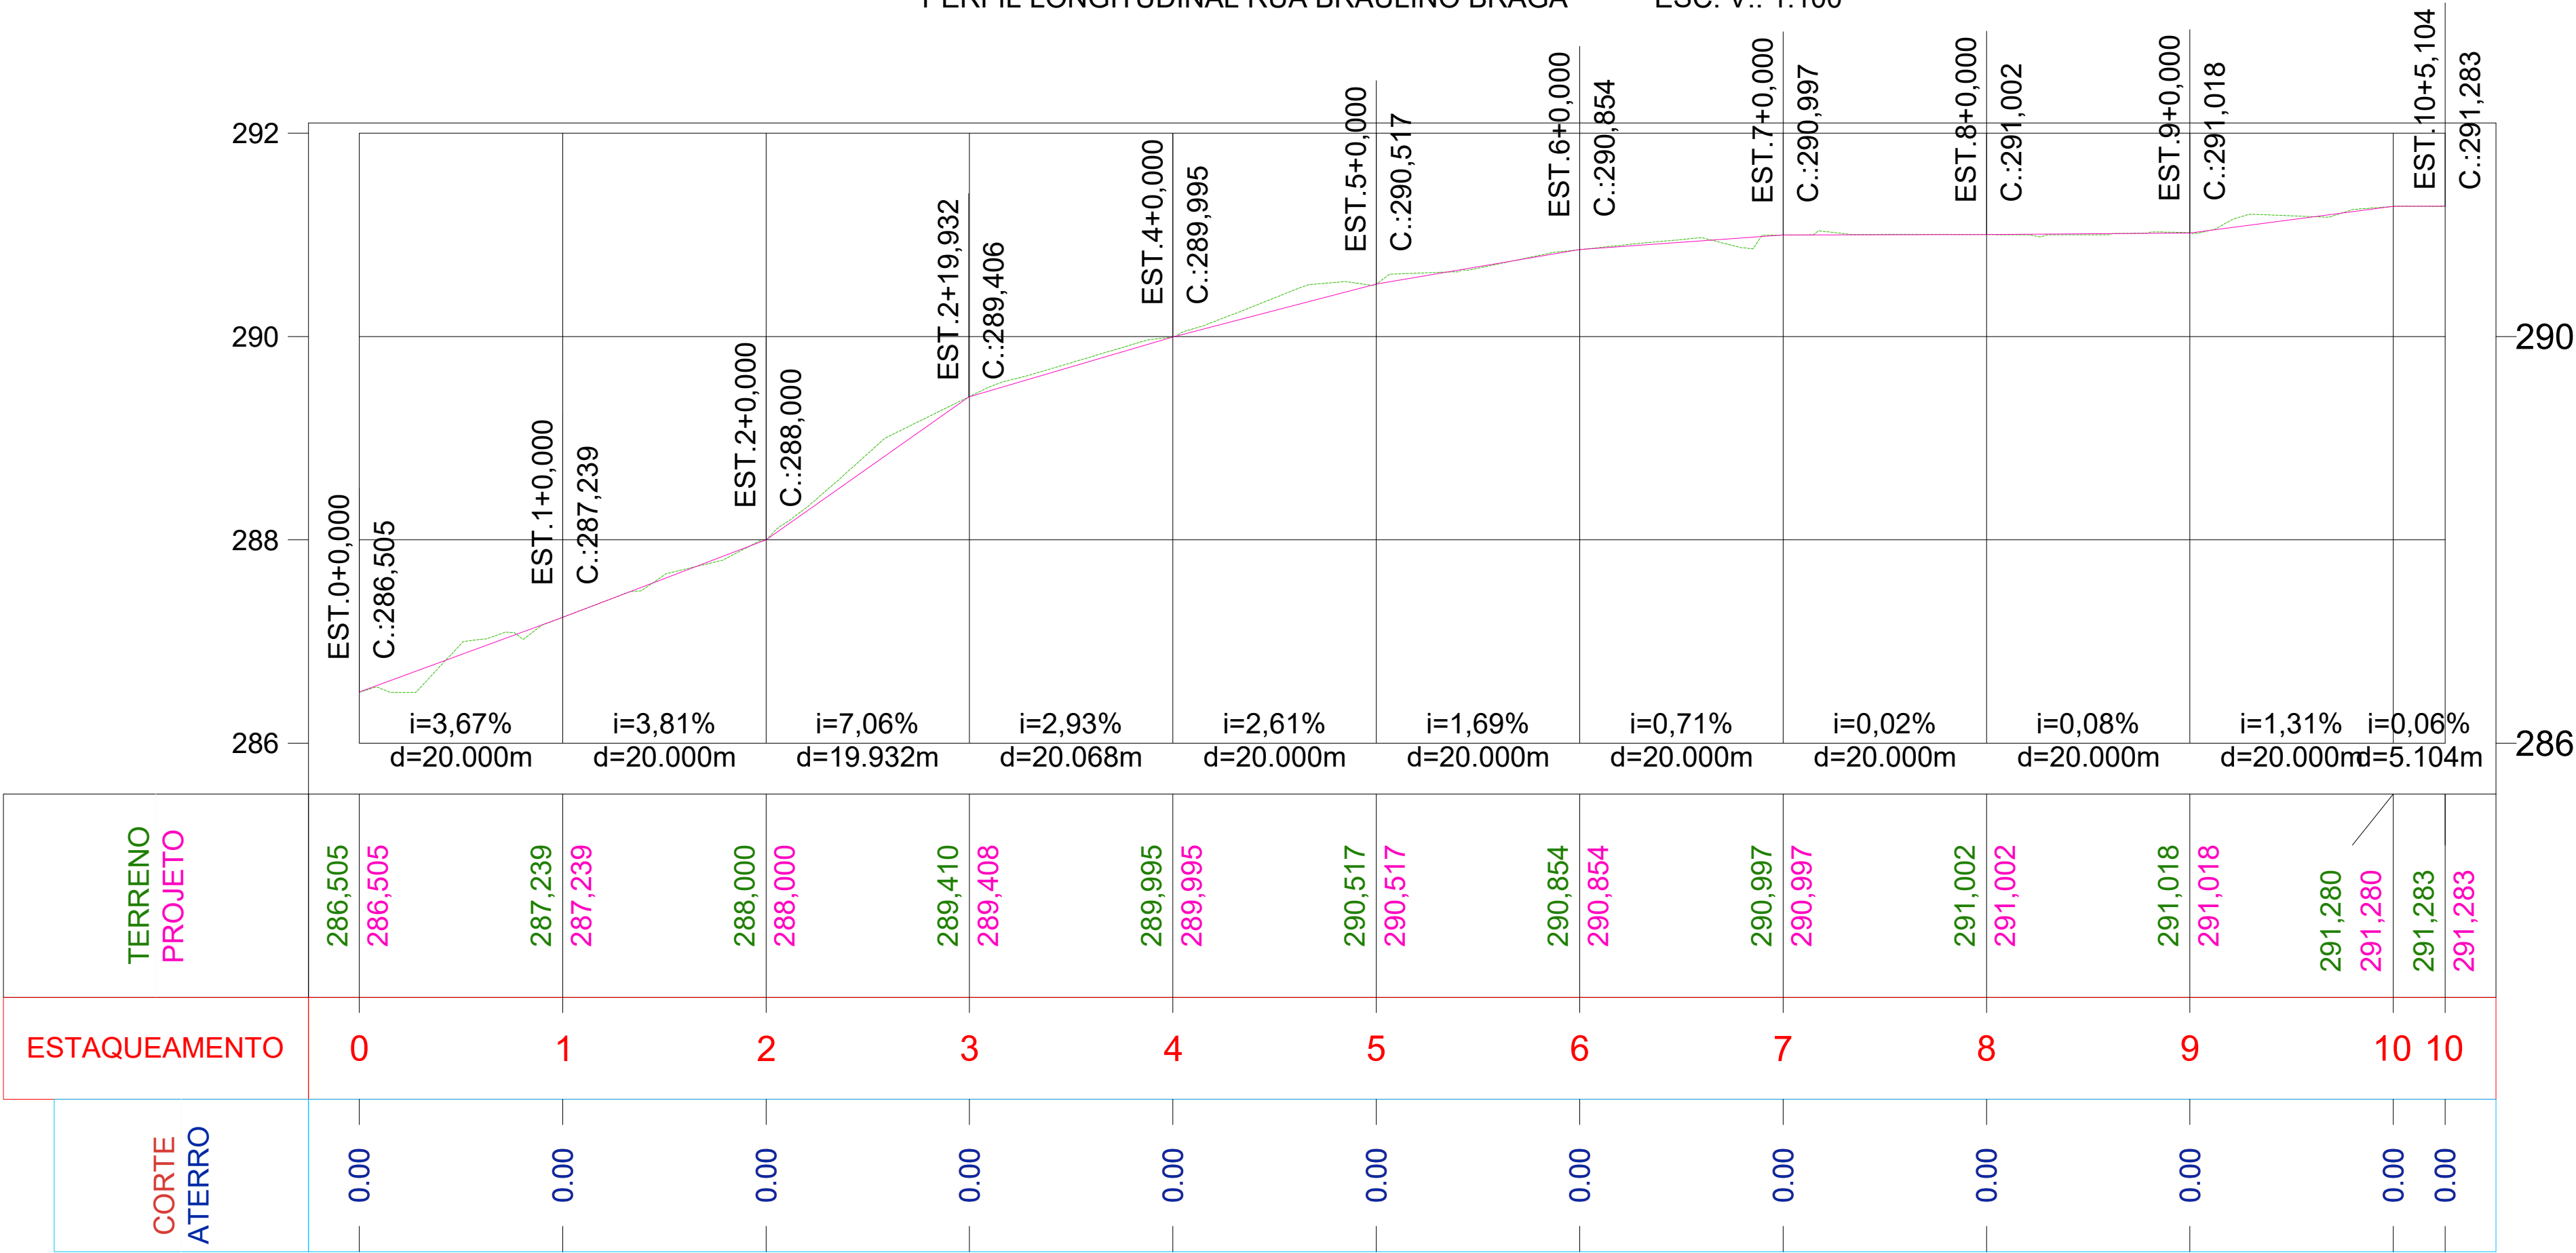

NOTAS

1. ESTE PROJETO É PROPRIEDADE DO PROJETISTA REGISTRADO NO SELO. CONFORME LEI N°. 5194/66 NÃO DEVE SER UTILIZADO PARA QUALQUER OUTRA FINALIDADE QUE NÃO SE RELACIONE COM A EXECUÇÃO DA PRESENTE EDIFICAÇÃO, SENDO TERMINANTEMENTE VEDADA SUA COLOCAÇÃO A DISPOSIÇÃO DE TERCEIROS.
2. O PROJETISTA NÃO SE RESPONSABILIZARÁ POR EVENTUAIS ALTERAÇÕES DESTES PROJETO DURANTE SUA EXECUÇÃO. QUALQUER MODIFICAÇÃO, O MESMO DEVE SER CONTACTADO.
3. ESTE PROJETO FOI BASEADO NO LAY-OUT E INFORMAÇÕES FORNECIDAS PELO ARQUITETO OU PROPRIETÁRIO.
4. QUALQUER MODIFICAÇÃO OU DÚVIDA DEVERÁ SER IMEDIATAMENTE COMUNICADA POR ESCRITO AO PROJETISTA.

REVISÕES

Nº	DATA	DESCRIÇÃO	DESENHO
R00	08/07	PROJETO DE PAVIMENTAÇÃO	MATHEUS NASC.

LLES ENGENHARIA E PROJETOS LTDA
R. Carlos Roque, 45, Térreo - Centro - CEP 45450-000, LajeÁB
TEL.: (75) 9 7400 5292 / 9 9805 2989
E-mail: contato@llesengenharia.com.br

PROPOSTANTE: PREFEITURA MUNICIPAL DE MARCENÍLIO SOUZA
ENDEREÇO: RUA HERNADES MEDRADO, CEP 46780-000, MUNICÍPIO DE MARCENÍLIO SOUZA

ASSUNTO:
PERFIS LONGITUDINAIS

RESPONSÁVEL TÉCNICO:
GABRIEL PRADO DA SILVA DIAS
CREA-BA 162212361-9

PAVIMENTAÇÃO EM PARALELEPÍPEDO NAS RUAS LOURIVAL RODRIGUES E RUA DR. HERNADES MEDRADO NO MUNICÍPIO DE MARCENÍLIO SOUZA - BA.

ESCALA:
INDICADA

REVISÃO:
R00

Nº
PAV
02/02