
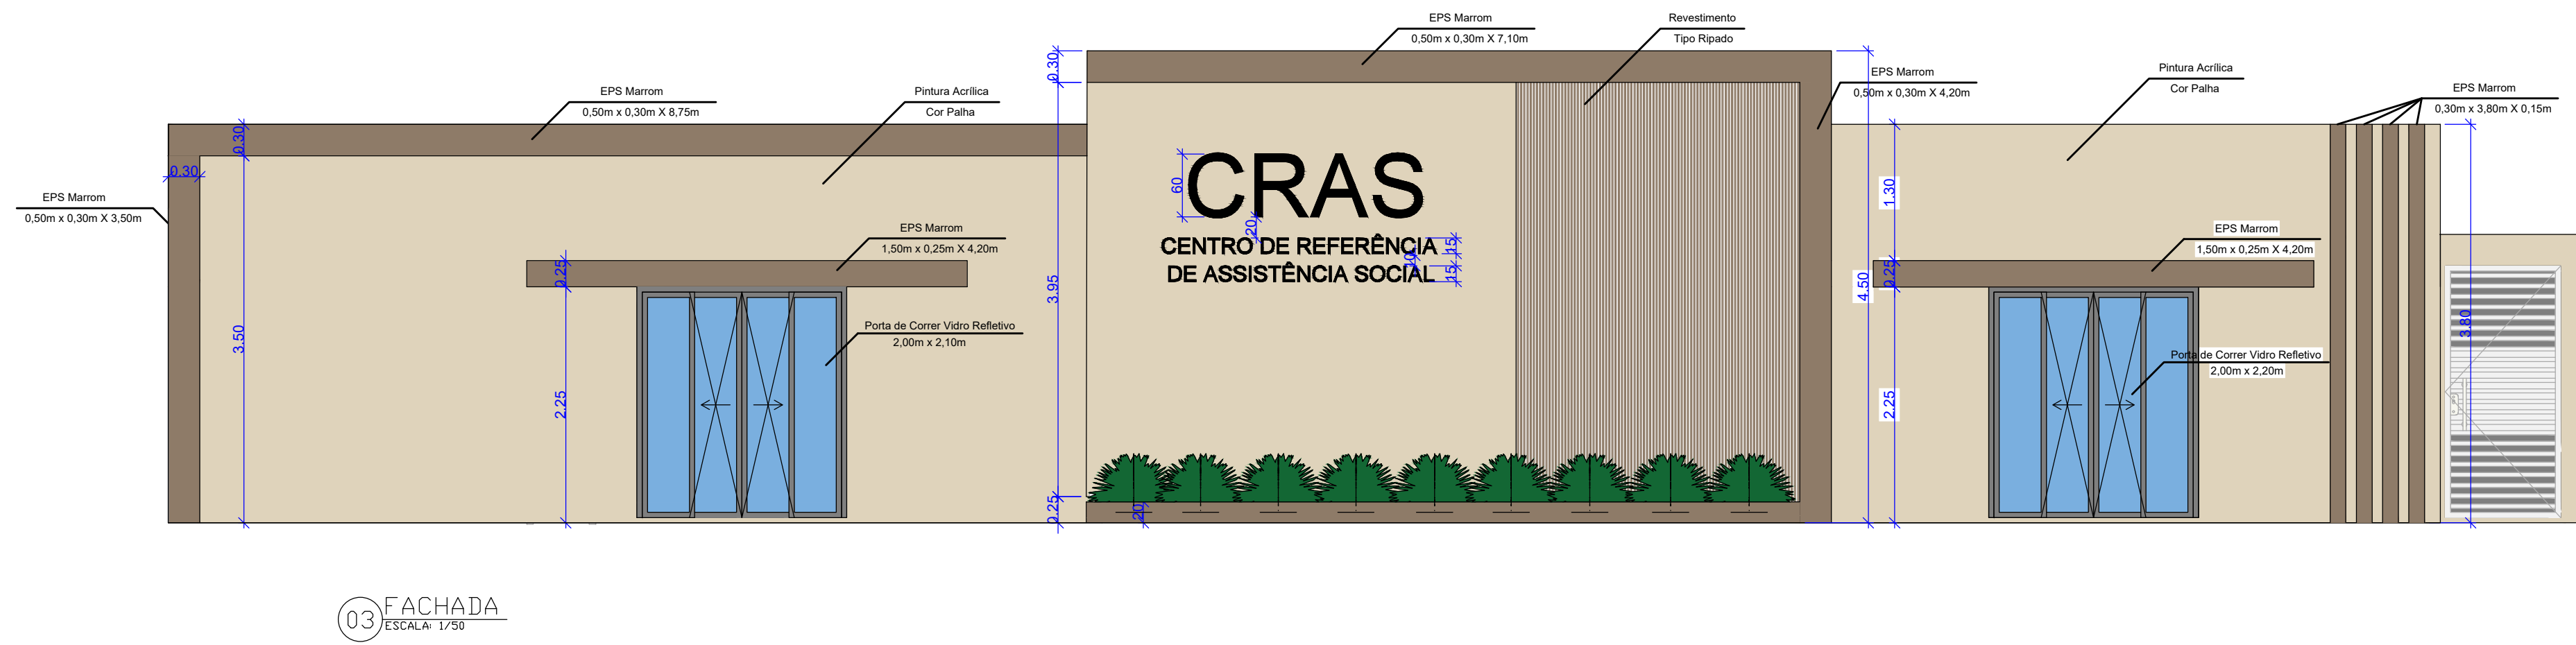
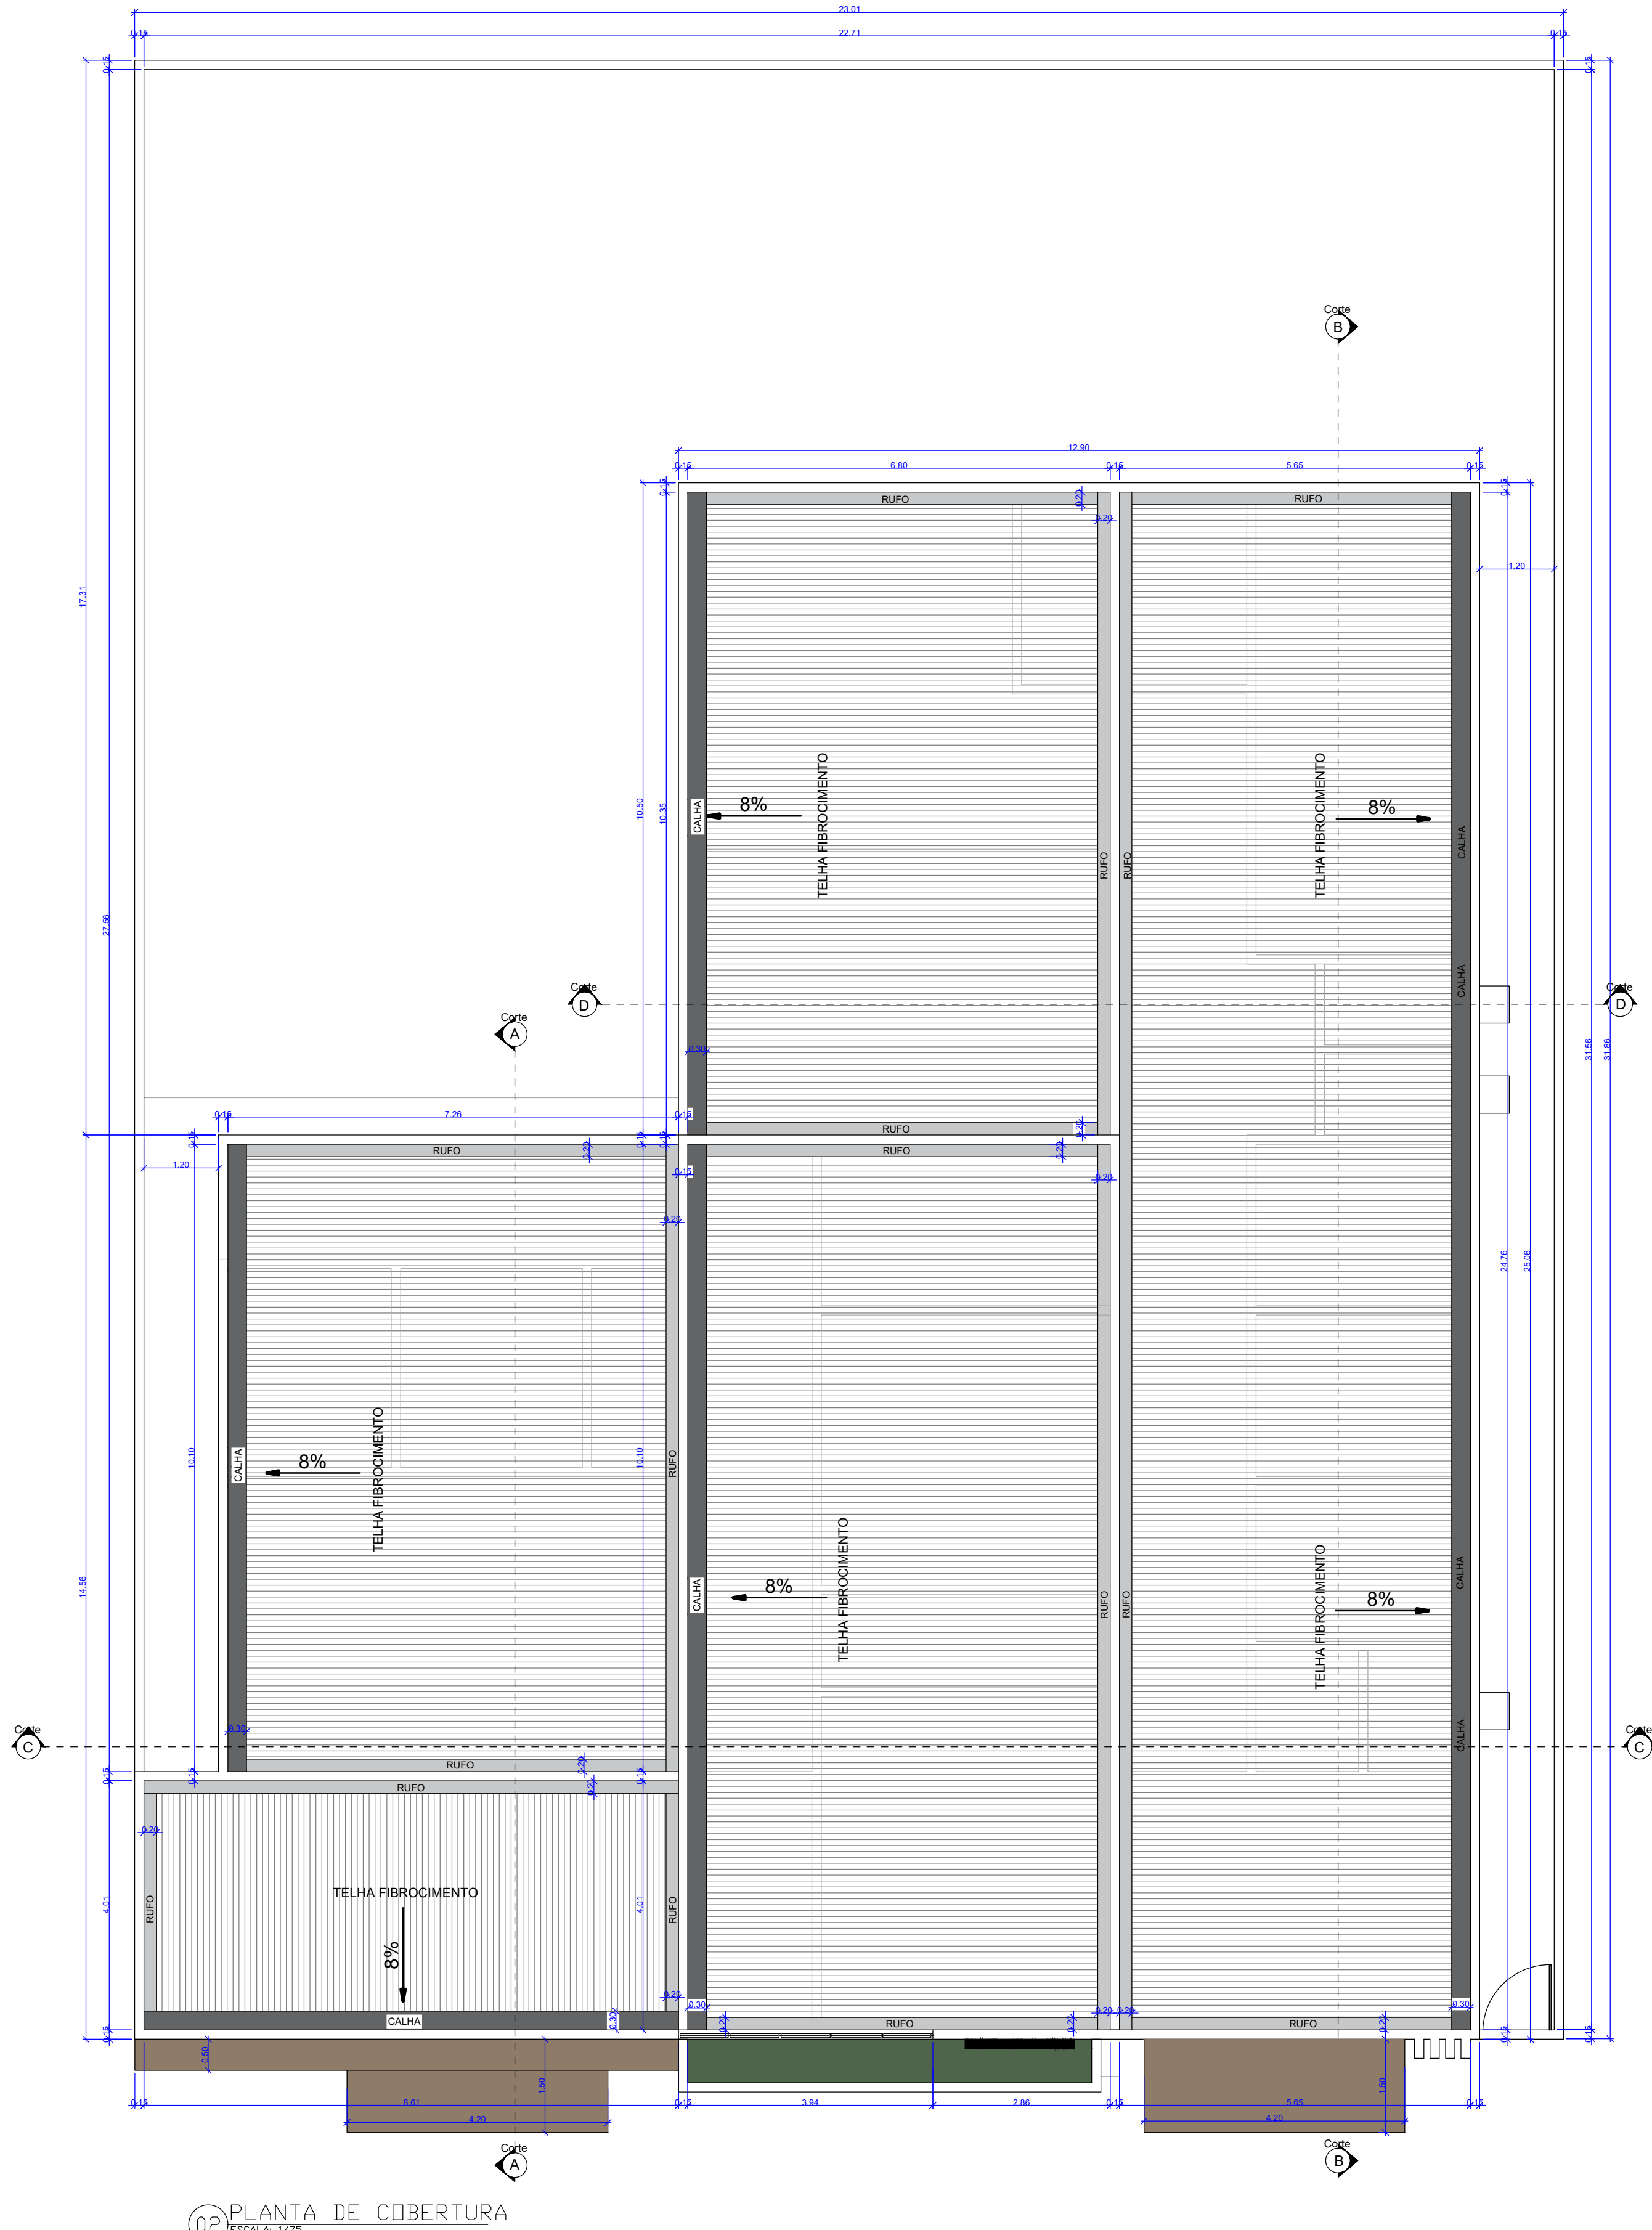


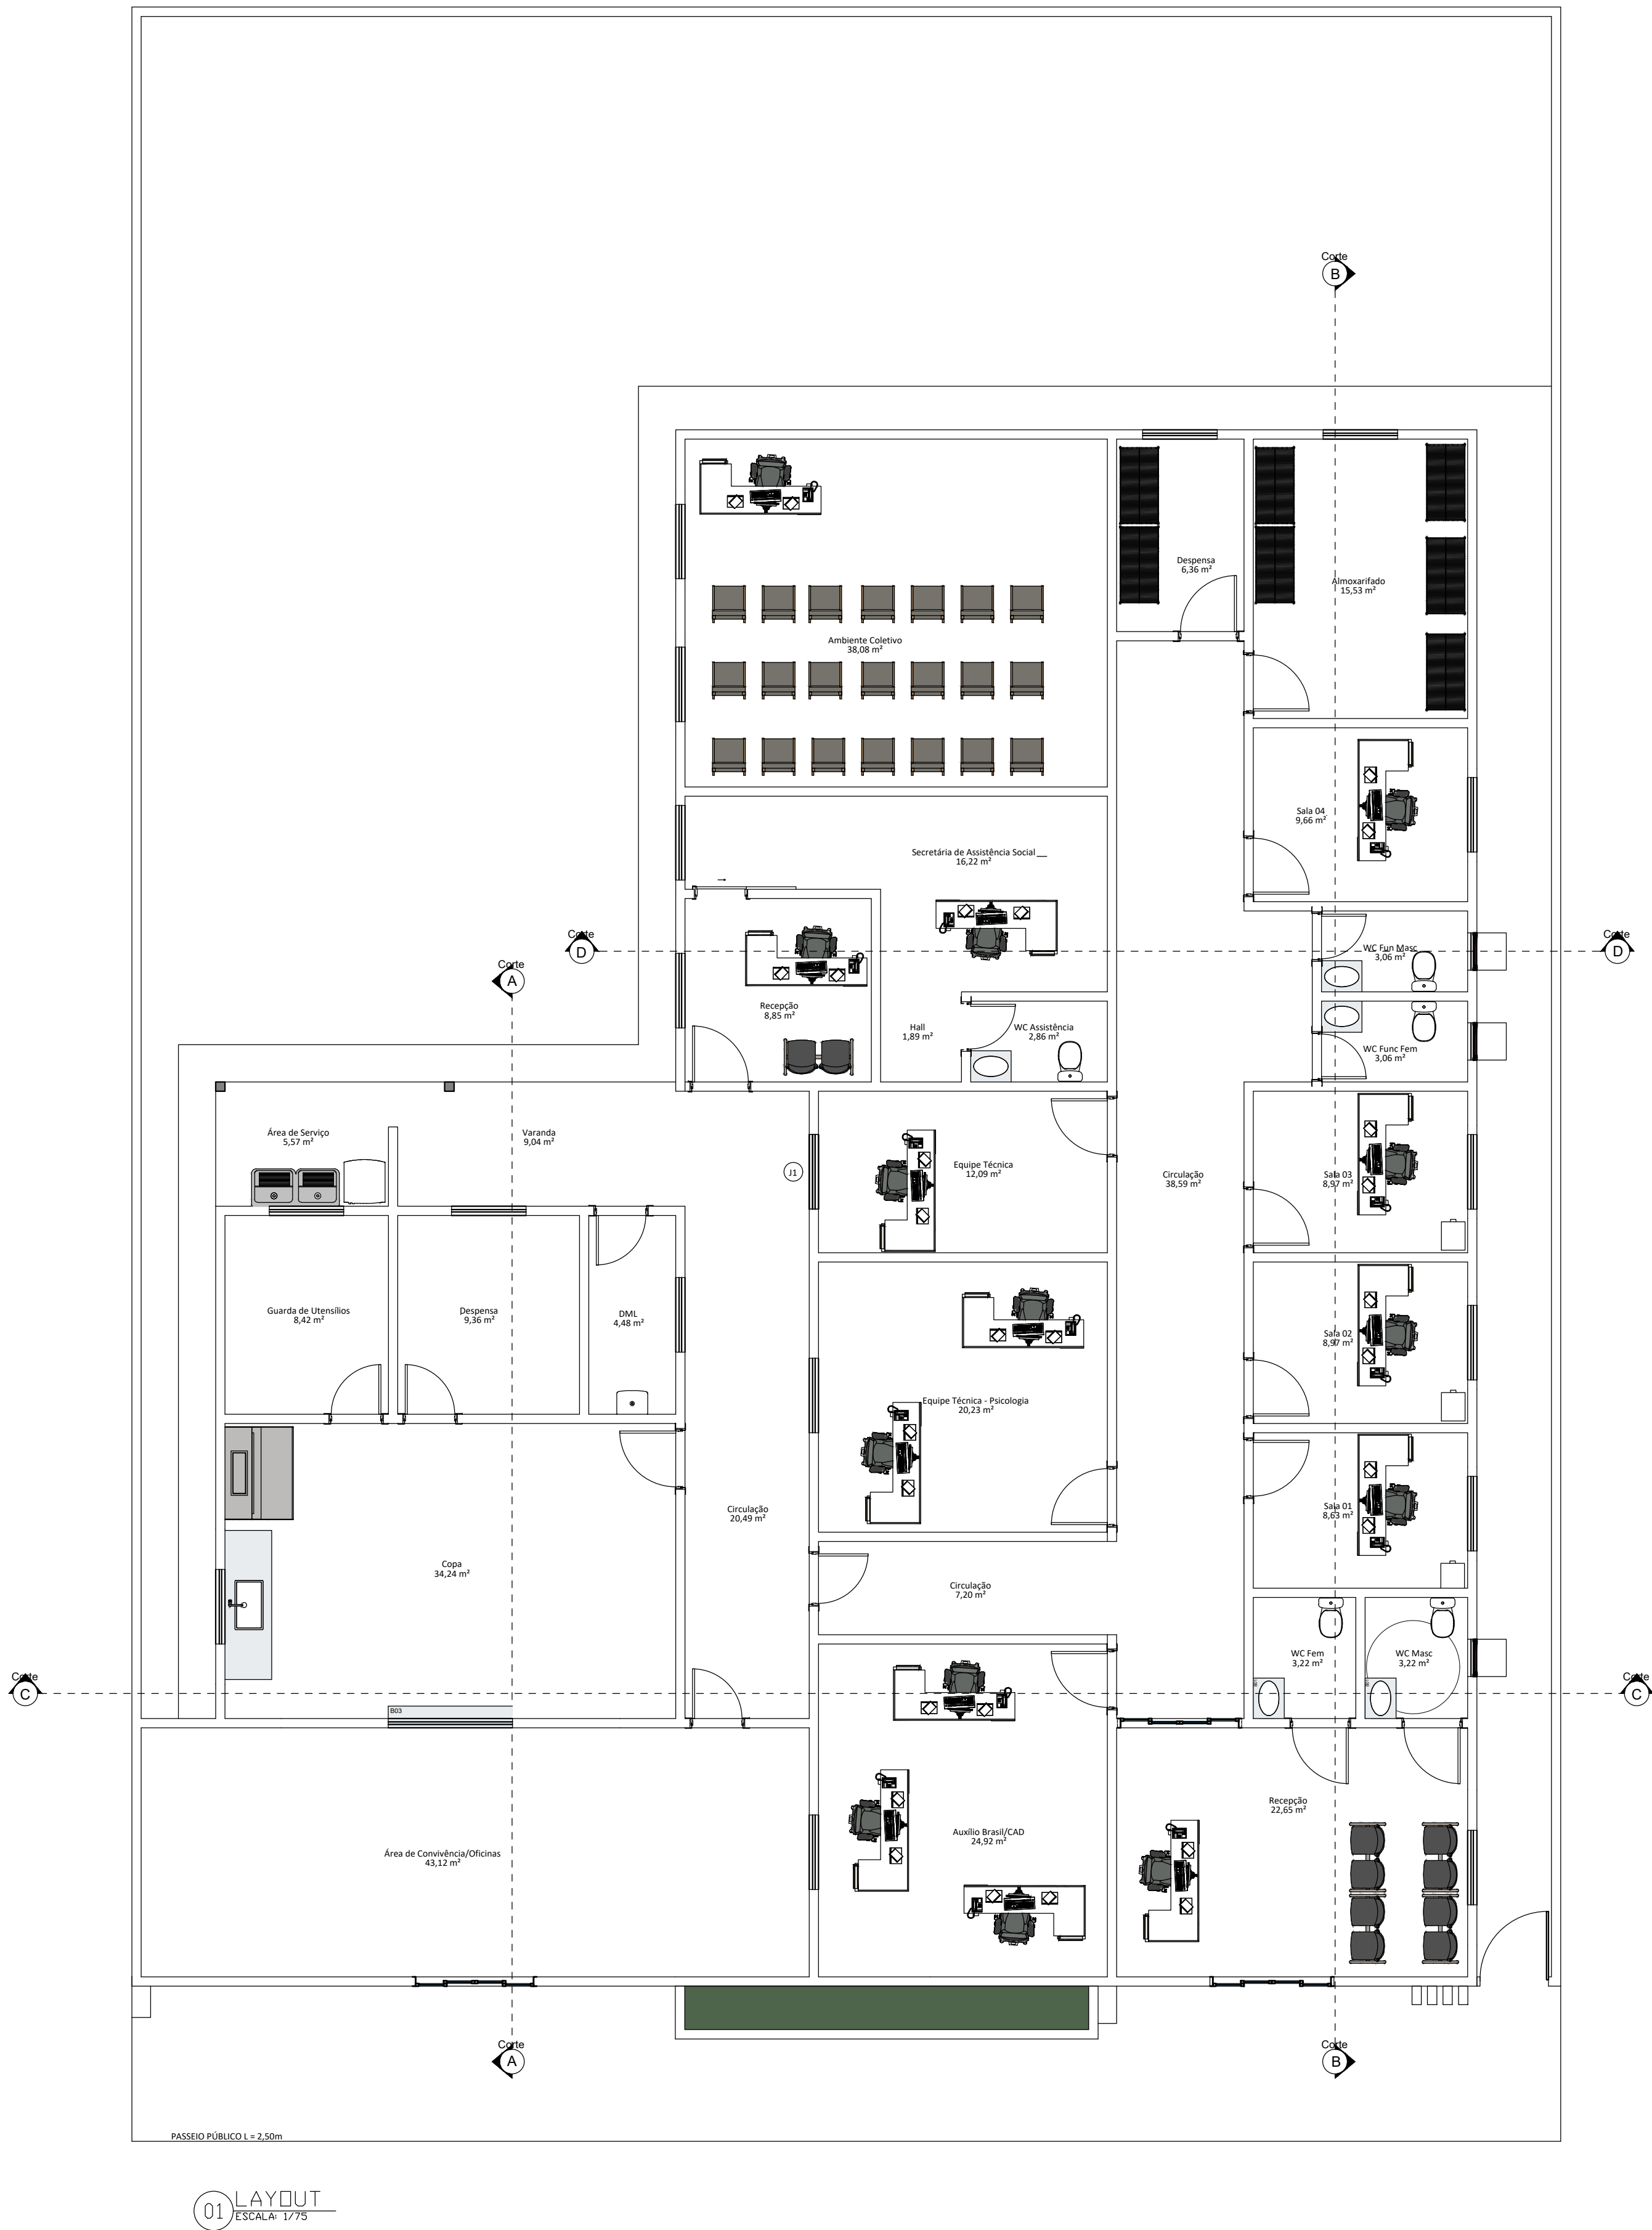

PROJETO:
CONSTRUÇÃO DO CENTRO DE REFERÊNCIA
DE ASSISTÊNCIA SOCIAL

FOLHA:
02/02

PROPRIETÁRIO: FUNDO MUNICIPAL DE ASSISTÊNCIA SOCIAL

AUTORA DO PROJETO: ENGª CIVIL : CAMILA HAYANNE MARQUES DOS S. GOMES
CREA :101436016-1 D-GO

LOCAL DA OBRA: Avenida Independência, Qd 35, Lt 19 e 20
BAIRRO: Centro
MUNICÍPIO: Bonópolis - GO

CONTEÚDO:
- Planta de Cobertura e Locação;
- Layout;
- Fachada;

APROVAÇÃO:

QUADRO DE ÁREAS:
Área Construída : 436,89 m²
Área Aberta : 35,01 m²
Área Fechada : 401,88 m²
Área do Terreno : 733,10 m²

DESENHO: Camila Marques
ESCALAS: indicadas
UNIDADE: metro
DATA: Março/2026