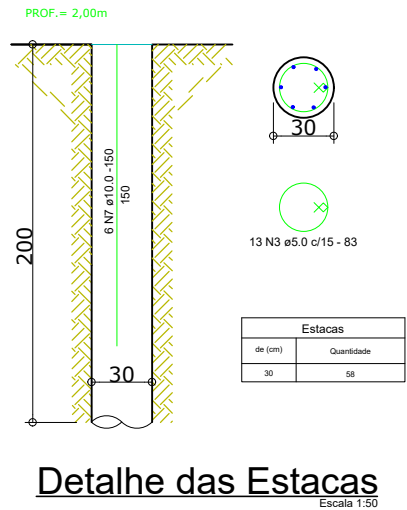
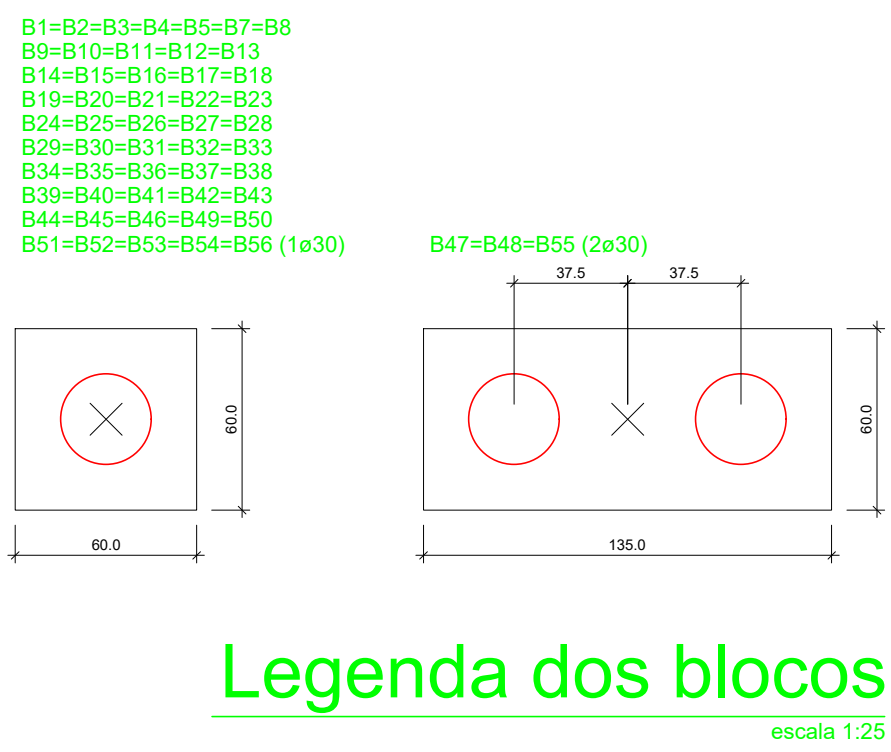
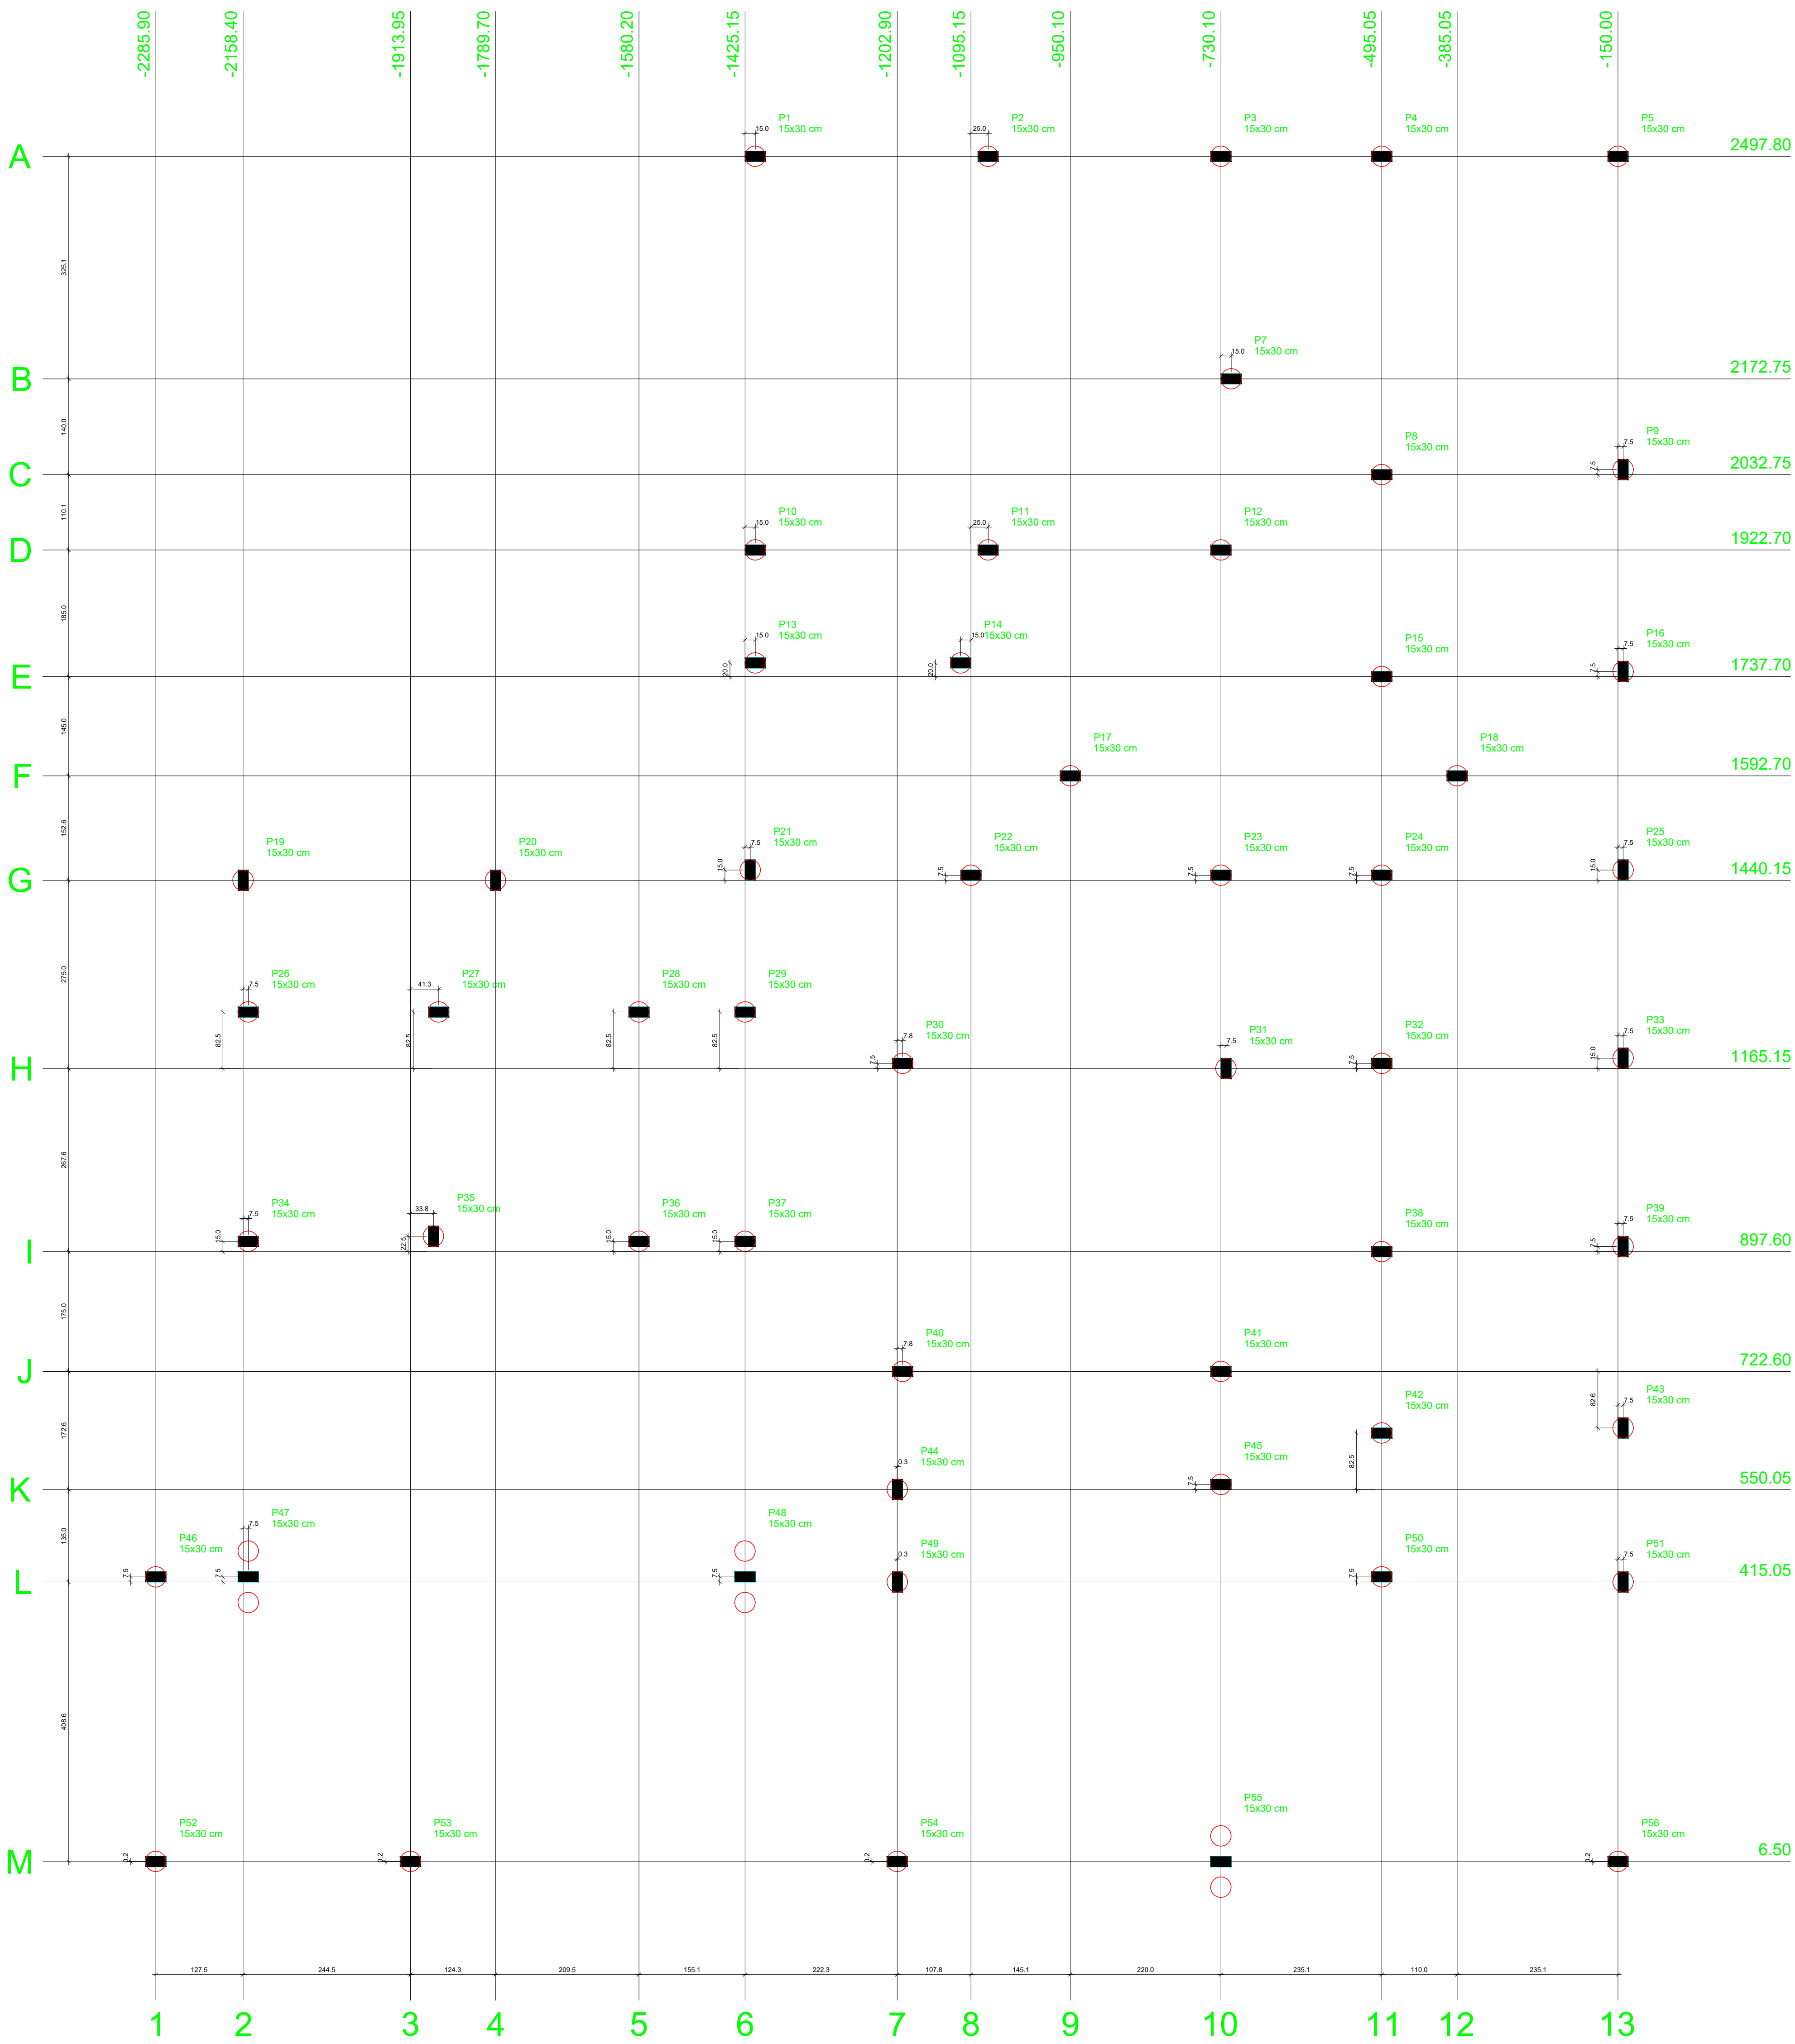


Planta de locação das estacas
escala 1:30

PROJETO: **ESTRUTURAL** POLHA: **1/6**
Construção do Centro de Referência de Assistência Social - CRAS

PROPRIETÁRIO: FUNDO MUNICIPAL DE ASSISTÊNCIA SOCIAL - FMA

CAMILA HAYANNE MARQUES Assinado de forma digital por
DOS SANTOS
GOMES:04242364199 CAMILA HAYANNE MARQUES DOS
SANTOS:04242364199
AUTORA DO PROJETO: ENGº CIVIL : CAMILA HAYANNE MARQUES DOS S. GOMES
CREA :1014360161 D-GO

LOCAL DA OBRA: Avenida Independência, Quadra 35, Lote 19 e 20
BAIRRO: Centro
MUNICÍPIO: Bonópolis - GO

CONTEÚDO:	APROVAÇÃO:
- Locação das Estacas	
QUADRO DE ÁREAS:	
Área: 436,89 m²	

DESENHO: Camila Marques ESCALAS: indicadas UNIDADE: metro DATA: março / 2026