


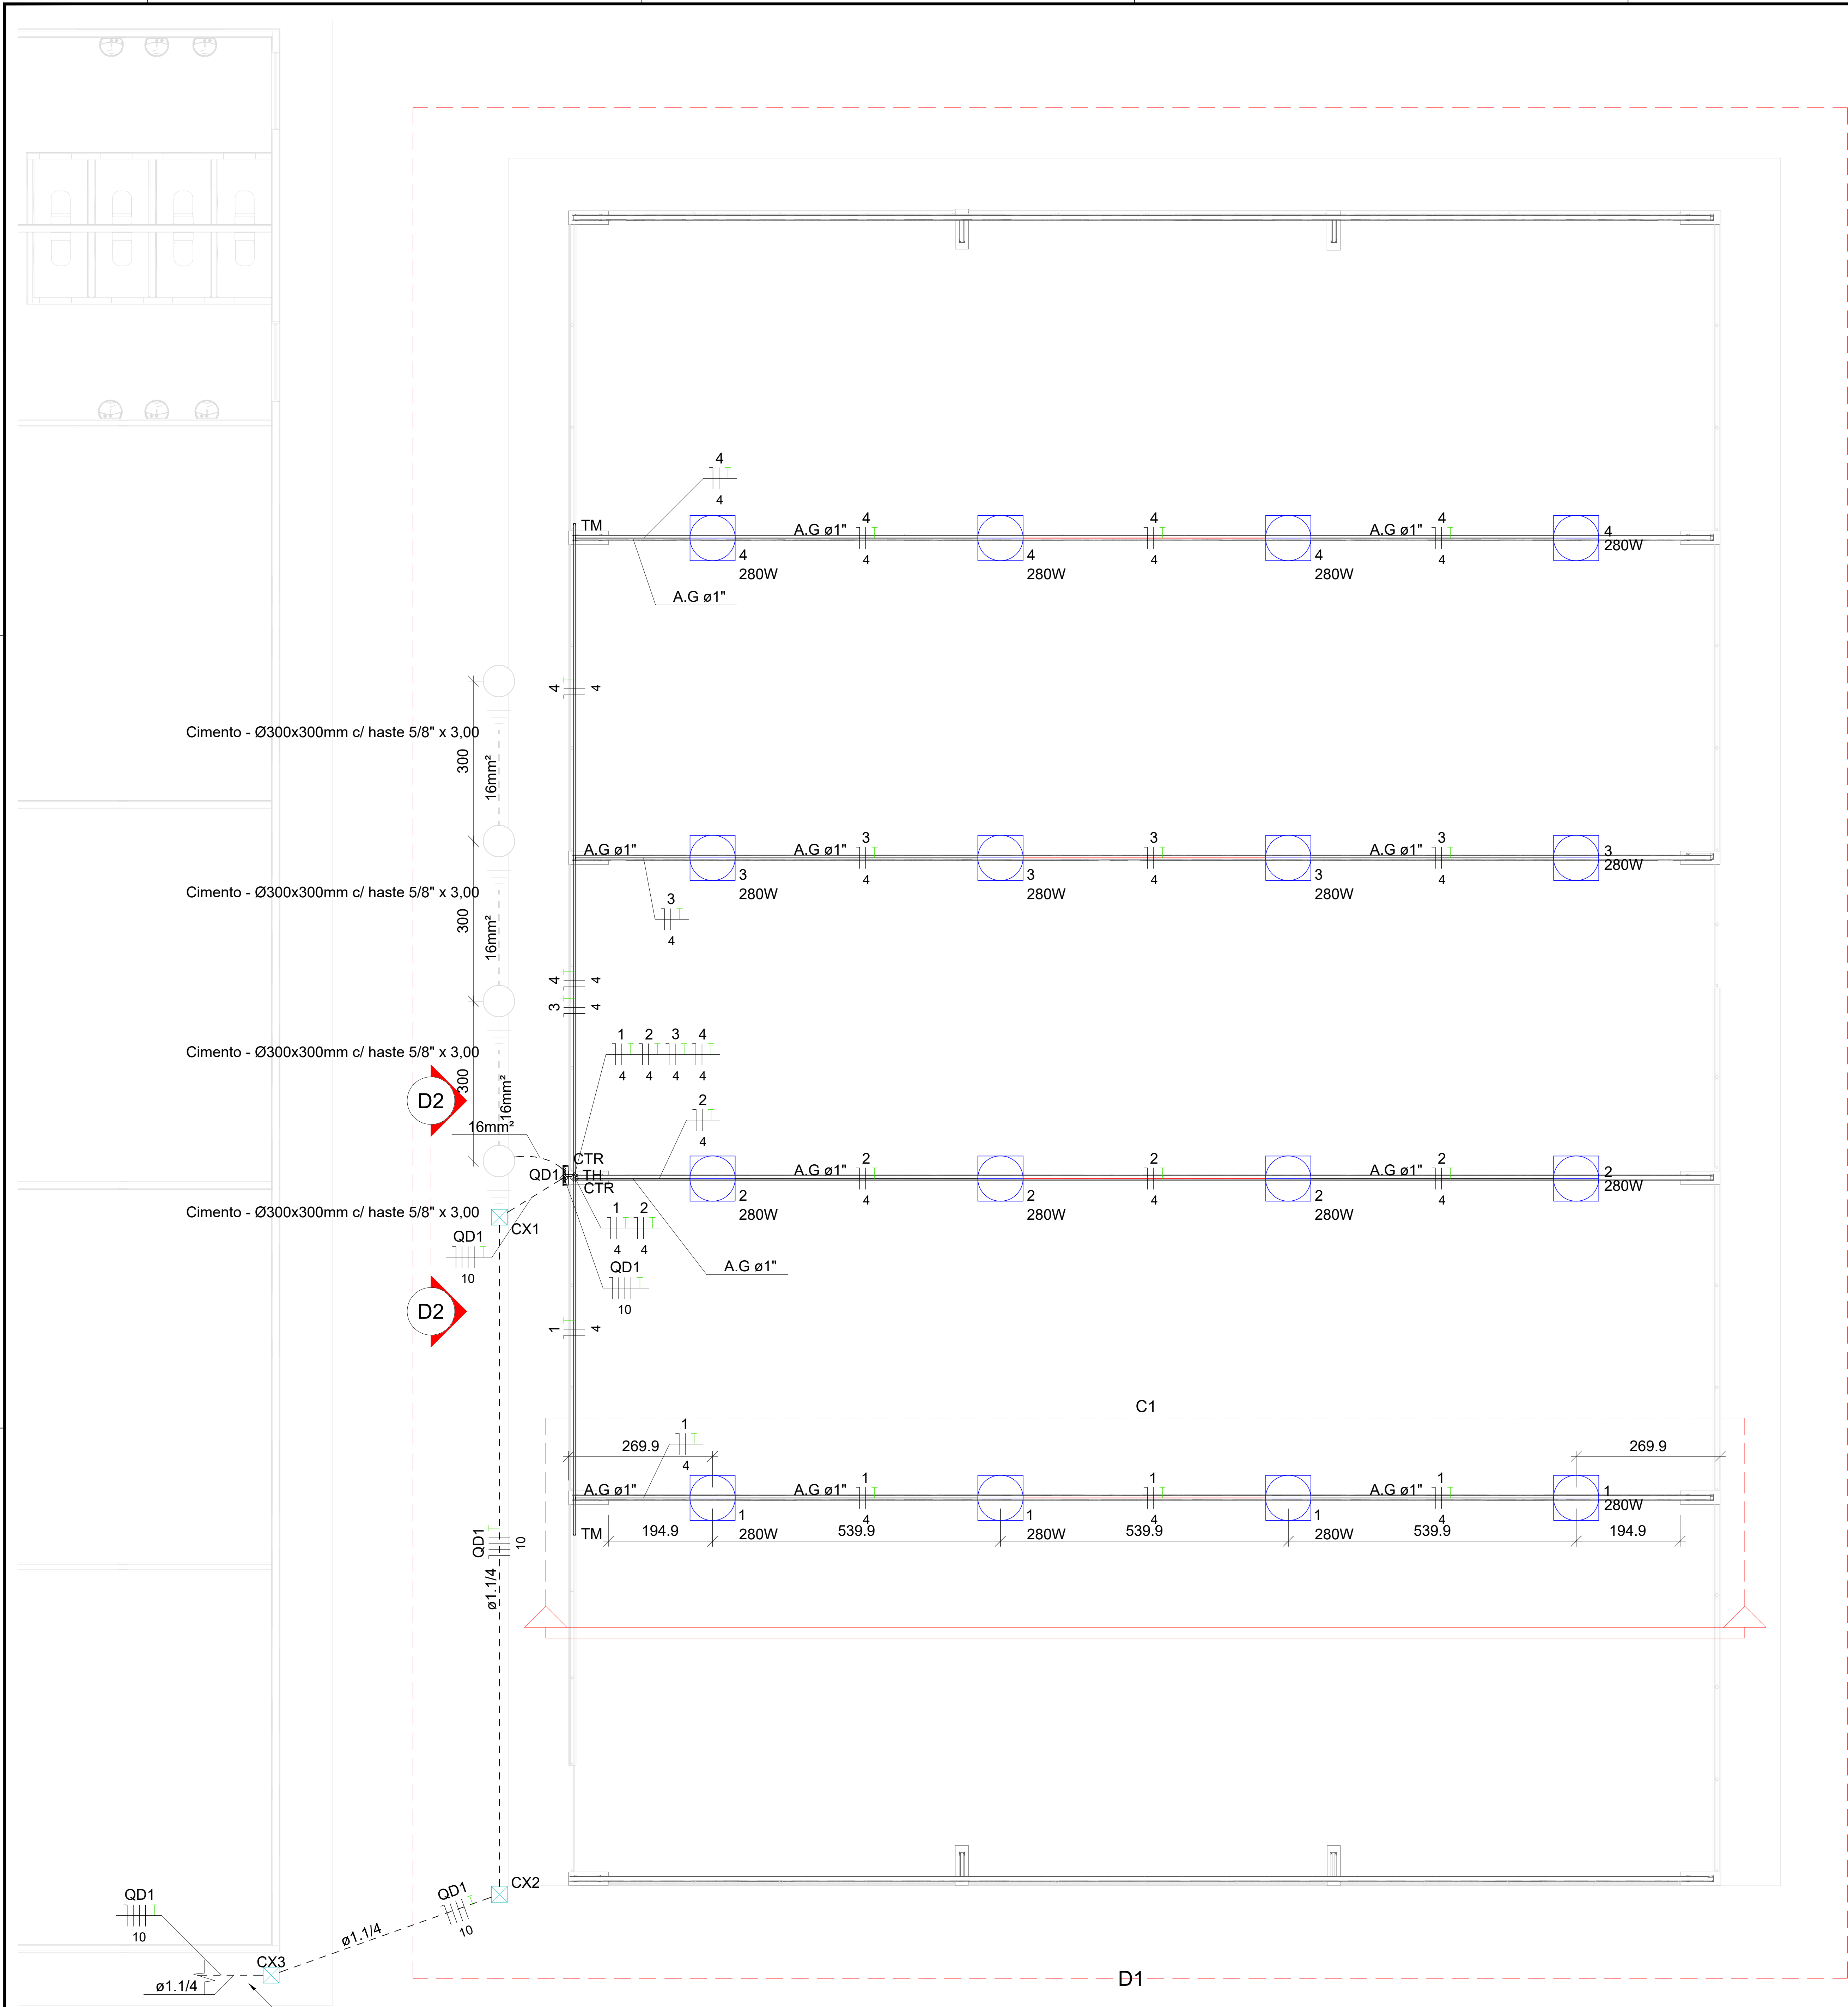

O cabo de alimentação do QD da quadra deverá ser derivado do quadro mais próximo, desde que tenha capacidade disponível, ou diretamente do padrão de entrada da unidade.

DISTRIBUIÇÃO TÉRREO ELÉTRICO

Escala 1:50

Legenda detalhada - TÉRREO - EXISTENTE	
Caixa de inspeção - Cimento - Ø300x300mm c/ haste 5/8" x 3,00m	
Aterramento	
Caixa de inspeção	
Cimento - Ø300x300mm	1pç
Conector tipo "U"	
5/8"	1pç
Haste de aterramento - cobreada	
5/8" x 3,00m	1pç
Caixa de passagem 300x300x300 no piso	
Caixa de passagem - embutir	
Alvenaria	
300x300x300mm	1pç
Tampa 300x300x50mm	1pç
Cotovelo reto 90°	
Acessórios Perfilados perfurados	
Cotovelo reto	1pç
38x38mm	
Tala plana perfurada	
38mm	4pç
Tampa p/ cotovelo reto 90°	
19mm	1pç
Acessórios uso geral	
Arruela lisa galvan.	
1/4"	16pç
Parafuso galvan. cabeça lentilha	
1/4"x5/8" máquina rosca total	16pç
Porca sextavada galvan.	
1/4"	16pç
Quadro de distribuição	
Acessórios uso geral	
Arruela de pressão galvan.	
1/4"	4pç
Bucha de nylon	
S6	4pç
Parafuso fenda galvan. cab. panela	
4,8x45mm autoatarrachante	4pç
Quadro distrib. chapa pintada - sobrepor	
Barr. trif., disj. geral, compacto - DIN (Ref. Moratori)	
Cap. 24 disj. unip. - In barr. 100 A	1pç
Refletor/Poste iluminação para área externa	
Saída horizontal para eletroduto	
Acessórios Perfilados perfurados	
Acessórios para Perfilados	
Saída horizontal para eletroduto	1pç
T horizontal 90°	
Acessórios Perfilados perfurados	
T horizontal 90°	1pç
38x38mm	
Tala plana perfurada	
38mm	6pç
Tampa p/ T horizontal 90°	
38mm	1pç
Acessórios uso geral	
Arruela lisa galvan.	
1/4"	24pç
Parafuso galvan. cabeça lentilha	
1/4"x5/8" máquina rosca total	24pç
Porca sextavada galvan.	
1/4"	24pç
Terminal	
Acessórios Perfilados perfurados	
Tala plana perfurada	
38mm	6pç
Terminal	
38x38mm	1pç
Acessórios uso geral	
Arruela lisa galvan.	
1/4"	24pç
Parafuso galvan. cabeça lentilha	
1/4"x5/8" máquina rosca total	24pç
Porca sextavada galvan.	
1/4"	24pç

Legenda de condutos - TÉRREO - EXISTENTE	
Elétrica	
	Direta
	Teto
	Média
	Piso

Legenda das indicações - TÉRREO - EXISTENTE	
CTR	Cotovelo reto 90° - 38x38mm
TH	T horizontal 90° - 38x38mm
TM	Terminal - 38x38mm

Legenda - TÉRREO - EXISTENTE	
	Caixa de inspeção - Cimento - Ø300x300mm c/ haste 5/8" x 3,00m
	Caixa de passagem 300x300x300 no piso
	Cotovelo reto 90°
	Quadro de distribuição
	Refletor/Poste iluminação para área externa
	Saída horizontal para eletroduto
	T horizontal 90°
	Terminal

AMPLIAÇÃO ESCOLA CONSTÂNCIA DE MORAIS

PROJETO ELÉTRICO

CONSTRUINDO LEGADOS
PROJTECH CONSULTORIA E PROJETOS LTDA | CNPJ: 30.777.970/0001-49
R. 03, Nº 55, Gd. F, Lote 10, Sala 03 - Loteamento Morais Cardoso (Vila Cardoso) CEP: 77818-510 | ARAQUÁRIA - TO

RESPONSÁVEL TÉCNICO:	PROPRIETÁRIO:
IGOR GUIMARÃES MATIAS 31.5014-0/10 Eng. Eletricista	FUNDO MUNICIPAL DE EDUCAÇÃO DE MAURILÂNDIA CNPJ: 13.776.440/0001-16

CONTEÚDO:	FOLHA:	DESENHO:
PLANTAS BAIXA DETALHES LEGENDAS NOVO - PLANO DE FACE DO RACK ESQUEMA LÓGICO	01 - A0/04	Estylye
PAYMENTOS:	Térreo	

ÁREAS:	Conforme Projeto Arquitetônico	ÍNDICES:
		ÁREA TERRENO: ÁREA CONST: TO: CAL: TFC:

INDICAÇÃO:	Maurilândia do Tocantins
ESCALA:	Como indicado
COORDENADA:	-5.951946 - 47.511515
DATA:	JUNHO / 2025