





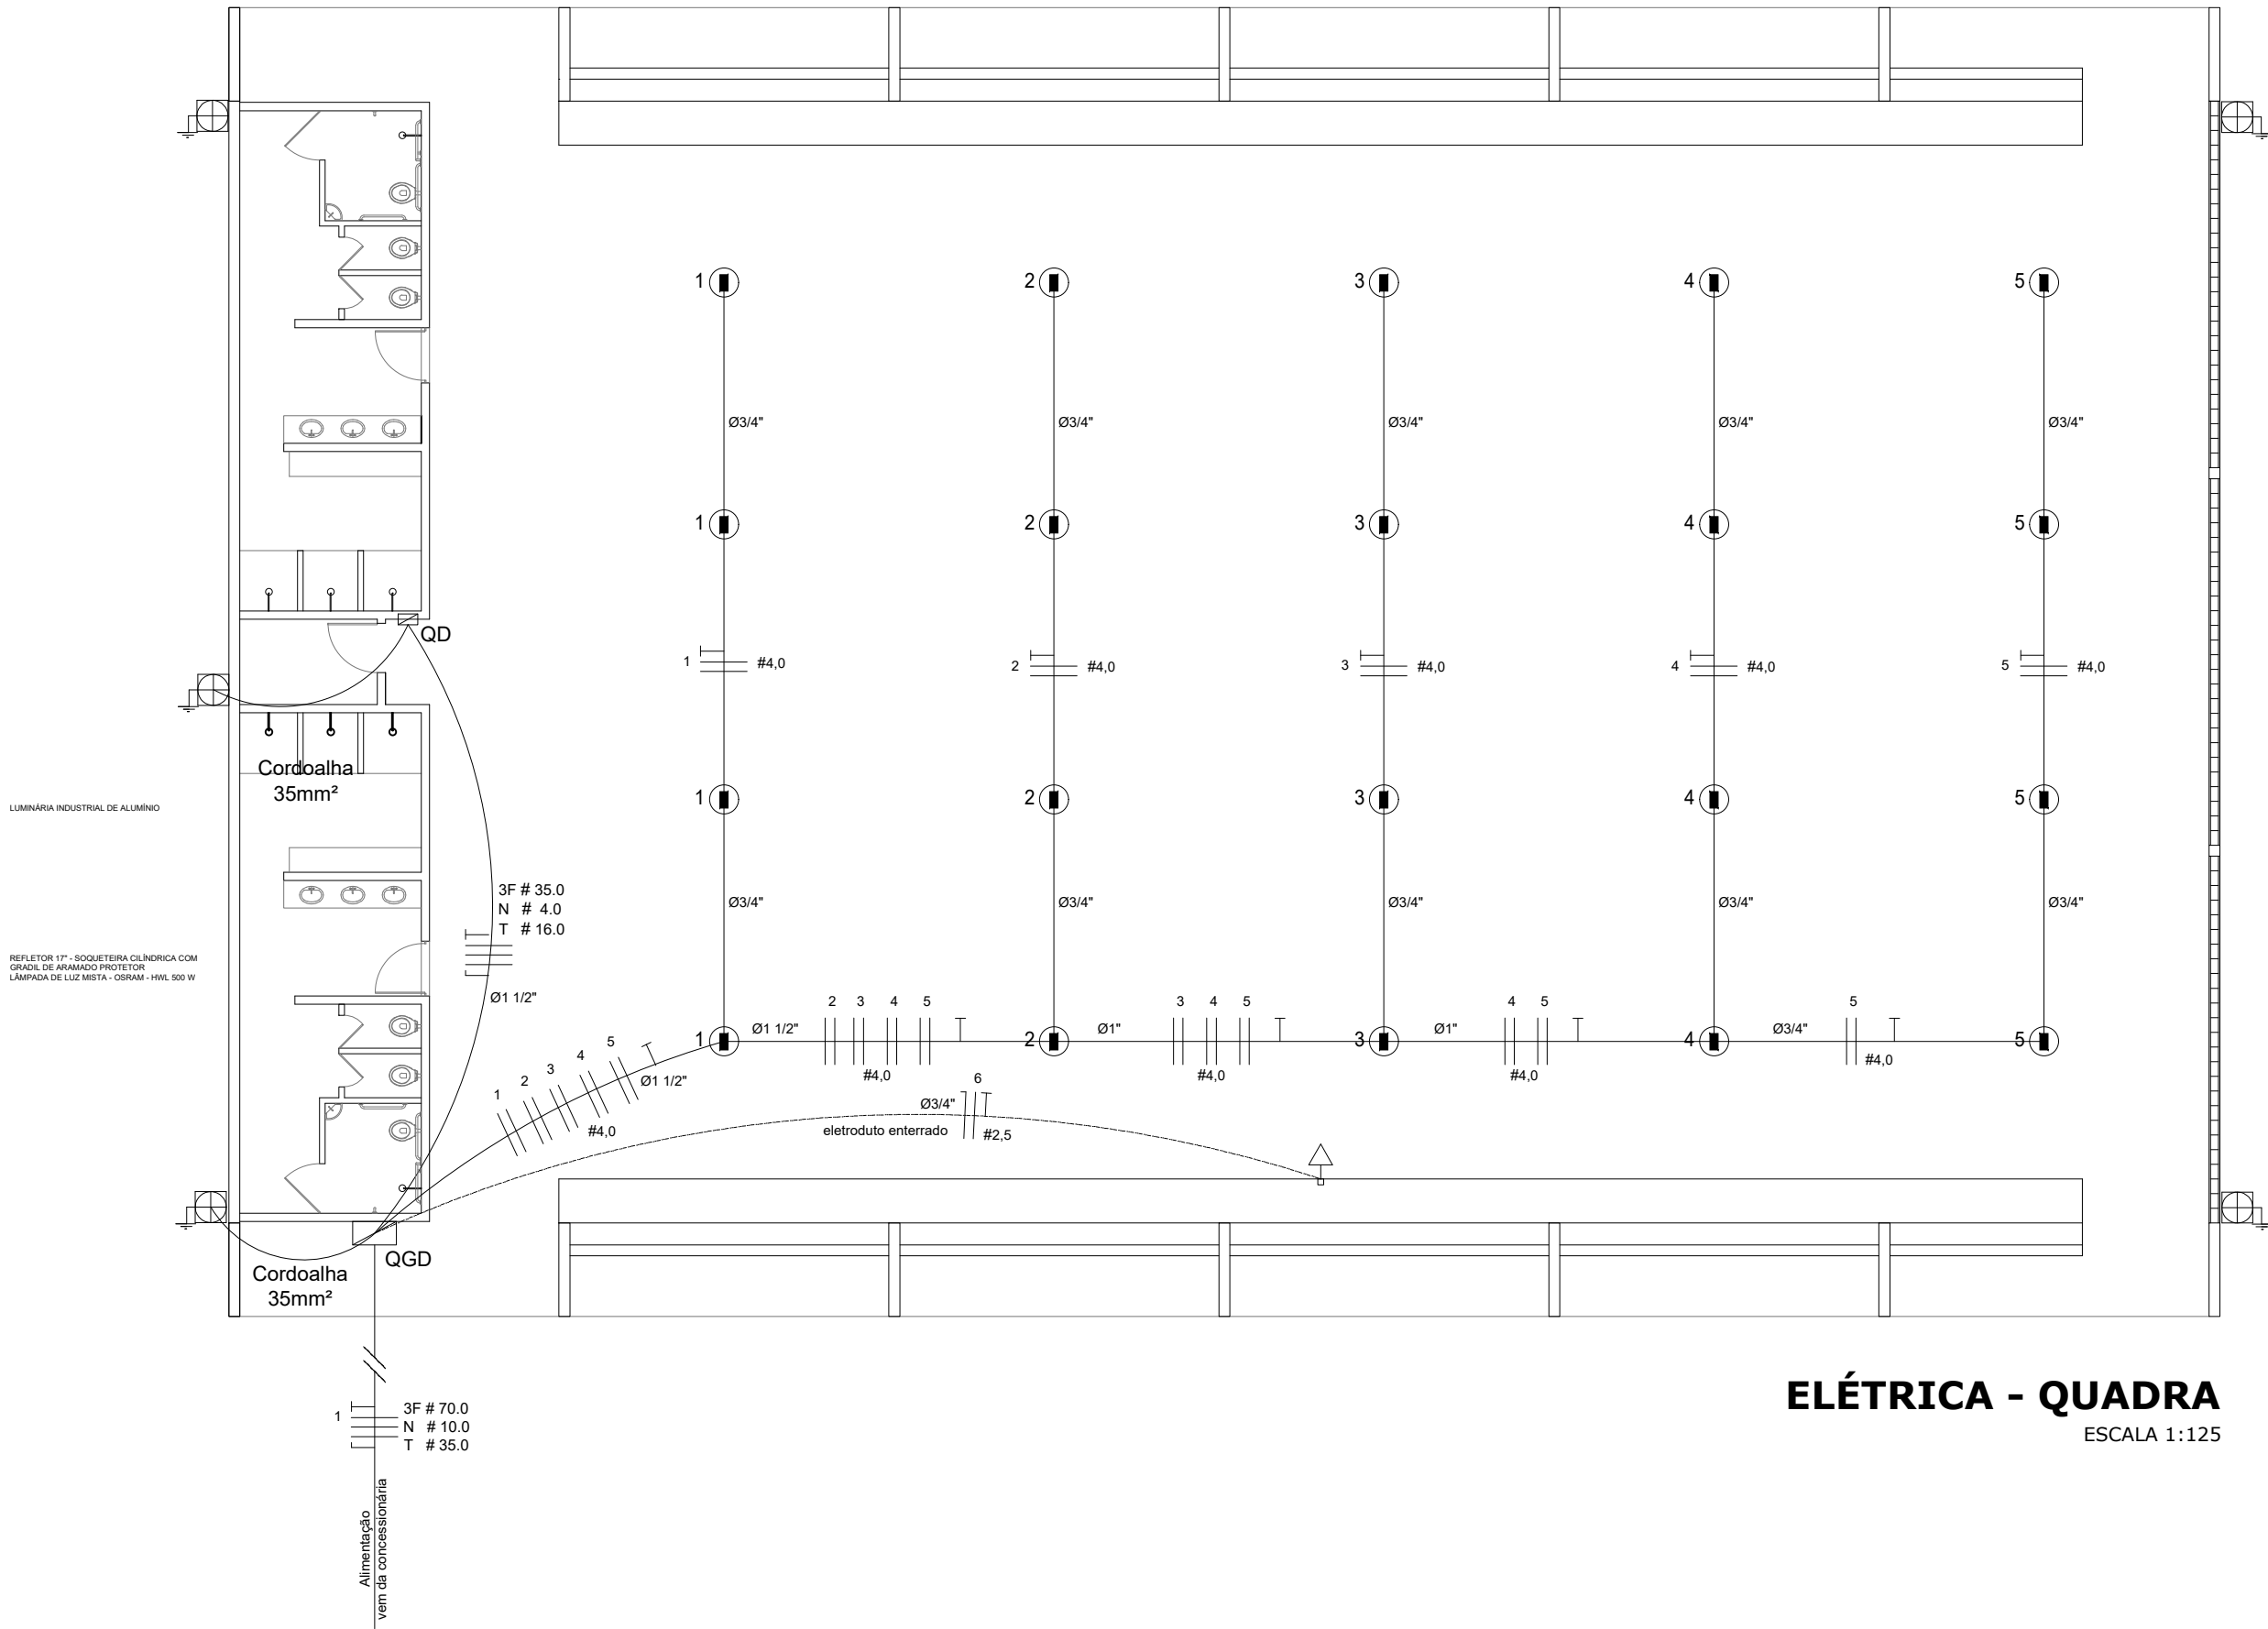

ELÉTRICA - QUADRA
ESCALA 1:125

Quadro Geral de Cargas (QG) - 220/127V



Circuito	Descrição	V (V)	Iluminação Lâmpada	Tomadas (W)	Pot. total. (W)	Fases	Pot. - R (W)	Pot. - S (W)	Pot. - T (W)	Seção (mm2)	Disj (A)
1	Iluminação	220	4		2000	R+S	1000	1000		4.0	20.0
2	Iluminação	220	4		2000	S+T		1000	1000	4.0	20.0
3	Iluminação	220	4		2000	T+R	1000		1000	4.0	20.0
4	Iluminação	220	4		2000	R+S	1000		1000	4.0	20.0
5	Iluminação	220	4		2000	S+R	1000	1000		4.0	20.0
6	Tomada	127		1	1000	T		1000		2.5	10.0
7	Alimentação do QD				44344	RST	14052	16200	14092	3F # 35.0 N # 4.0 T # 16.0	150.0
TOTAL					55344	R+S+T	18052	20200	17092		

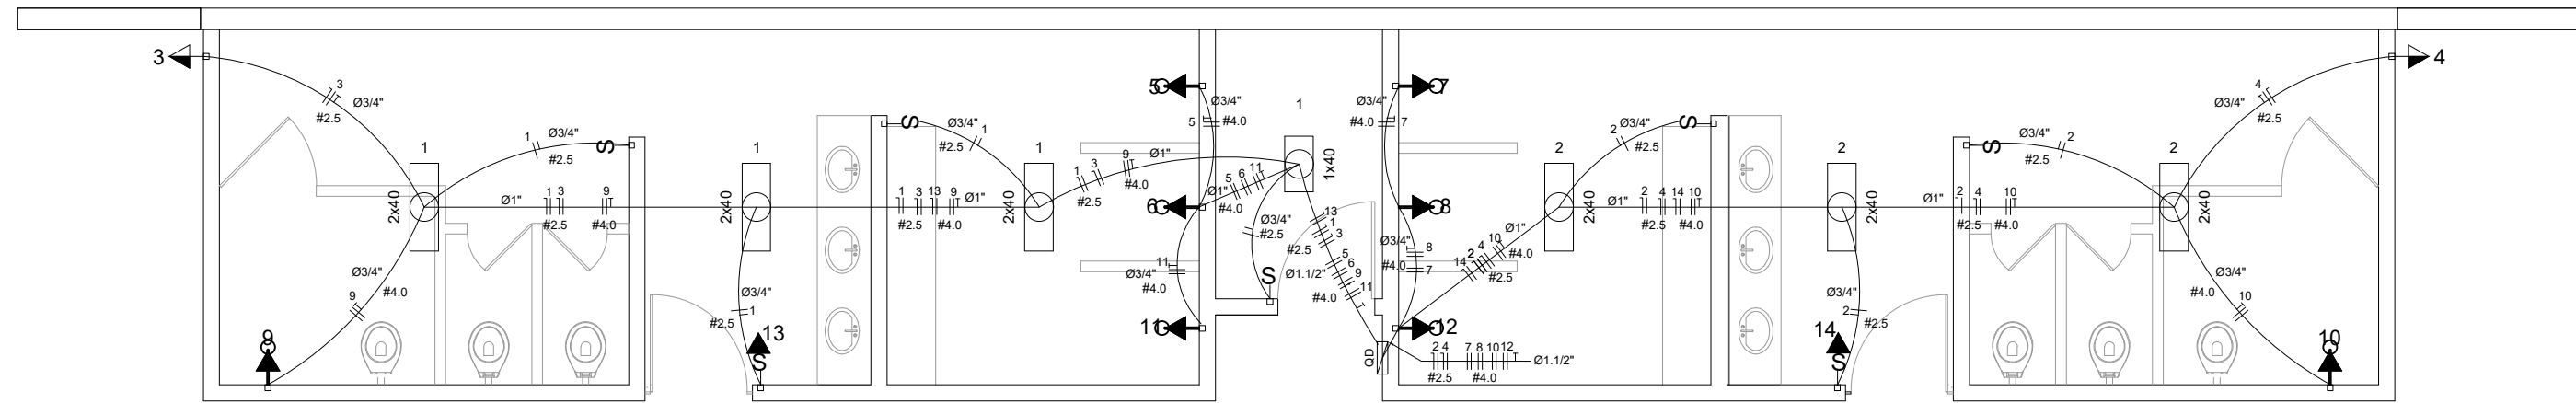

ELÉTRICA - VESTIÁRIO
ESCALA 1:50

Quadro de Cargas (QD) - 220/127V

Circuito	Descrição	V (V)	Iluminação Lâmp. 40W	Emer. 12W	Tomadas (W)	Pot. total. (W)	Fases	Pot. - R (W)	Pot. - S (W)	Pot. - T (W)	Seção (mm2)	Disj (A)
1	lâmpada	127 V	7			280	T			280	2.5	10.0
2	lâmpada	127 V	6			240	R	240			2.5	10.0
3	bebedouro	127 V			1	300	T			300	2.5	10.0
4	bebedouro	127 V			1	300	R	300			2.5	10.0
5	chuveiro	220 V			1	5400	R+T			2700	4	25.0
6	chuveiro	220 V			1	5400	S+T			2700	4	25.0
7	chuveiro	220 V			1	5400	R+T			2700	4	25.0
8	chuveiro	220 V			1	5400	S+T			2700	4	25.0
9	chuveiro	220 V			1	5400	R+S			2700	4	25.0
10	chuveiro	220 V			1	5400	S+T			2700	4	25.0
11	chuveiro	220 V			1	5400	R+S			2700	4	25.0
12	chuveiro	220 V			1	5400	R+S			2700	4	25.0
13	ilum emer	127 V		1		12	R				2.5	10.0
14	ilum emer	127 V		1		12	T				2.5	10.0
TOTAL						44320	R+S+T	14052	16200	14092		

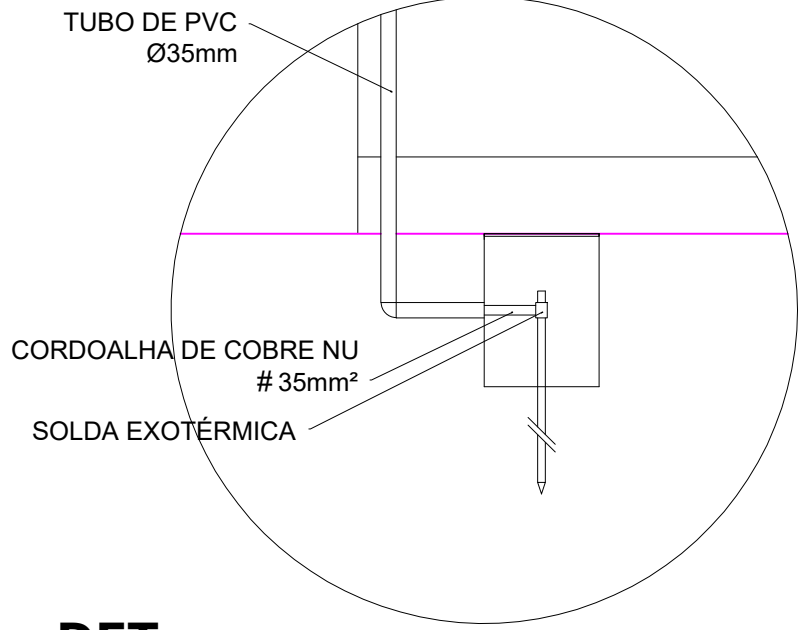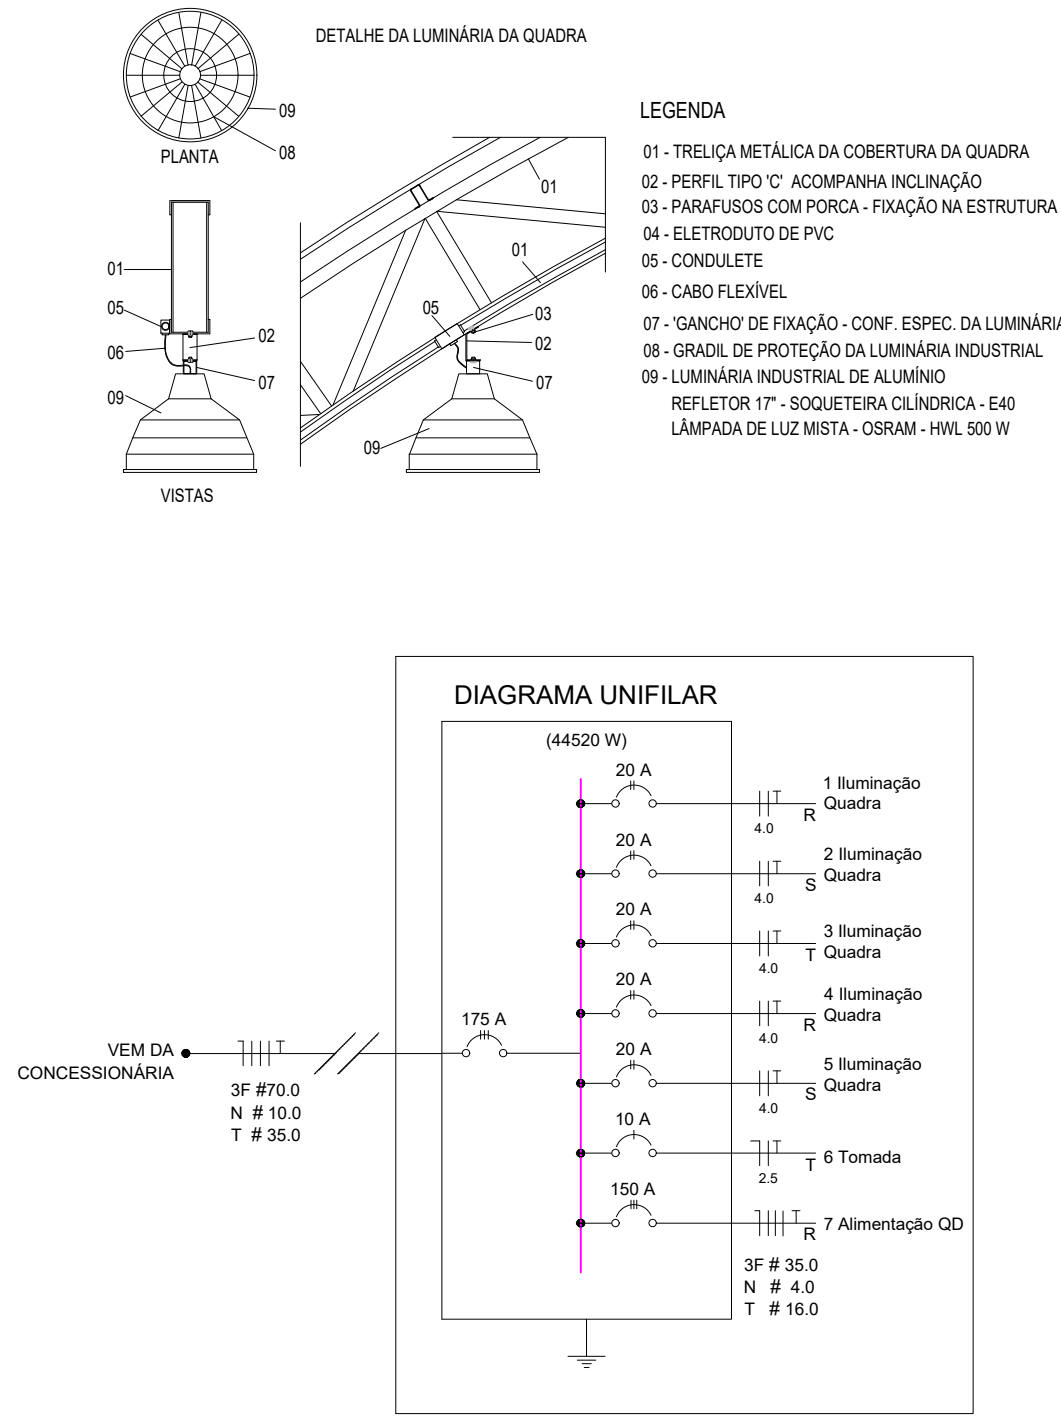

DET. CAIXA INSPEÇÃO
ESCALA 1:25

