


Características dos materiais	
fck (kgf/cm²)	Ecs (kgf/cm²)
250	238000

Vigas			
Nome	Seção (cm)	Elevação (cm)	Nível (cm)

Forma do pavimento Nível 400  
escala 1:75



Características dos materiais	
fck (kgf/cm²)	Ecs (kgf/cm²)
250	238000

Nome	Seção (cm)	Vigas	
		Elevação (cm)	Nível (cm)
V1	17x30	-95	715
V2	17x30	-95	715
V3	17x30	0 / 0	810 / 400
V4	17x30	0 / 0	810 / 400
V5	17x30	0 / 0	810 / 400
V6	17x30	0 / 0	810 / 400

Forma do pavimento Nível 810  
escala 1:75



OBRA:	QUADRA POLIESPORTIVA COM VESTIÁRIO		
ASSUNTO:	PROJETO ESTRUTURAL		
PROPRIETÁRIO:	PREFEITURA MUNICIPAL DE BOQUIRA		
RESP. TÉCNICO:	DOUGLAS RENAN DE ALMEIDA PEREIRA	CREA - BA	052072759-2
ESCALA:	VAR	REVISÃO:	00
FOLHA:	08	AREA CONSTRUIDA:	980,40m²
		DATA:	MAIO/25