


Resumo do aço

AÇO	DIAM (mm)	C.TOTAL (m)	PESO + 10 % (kg)
CA50	8.0	106.3	46.1
CA60	10.0	97	65.7
CA60	5.0	275.9	46.8
PESO TOTAL (kg)			
CA50	111.8		
CA60	46.8		

Volume de concreto (C-25) = 2.24 m³
Área de forma = 33.76 m²

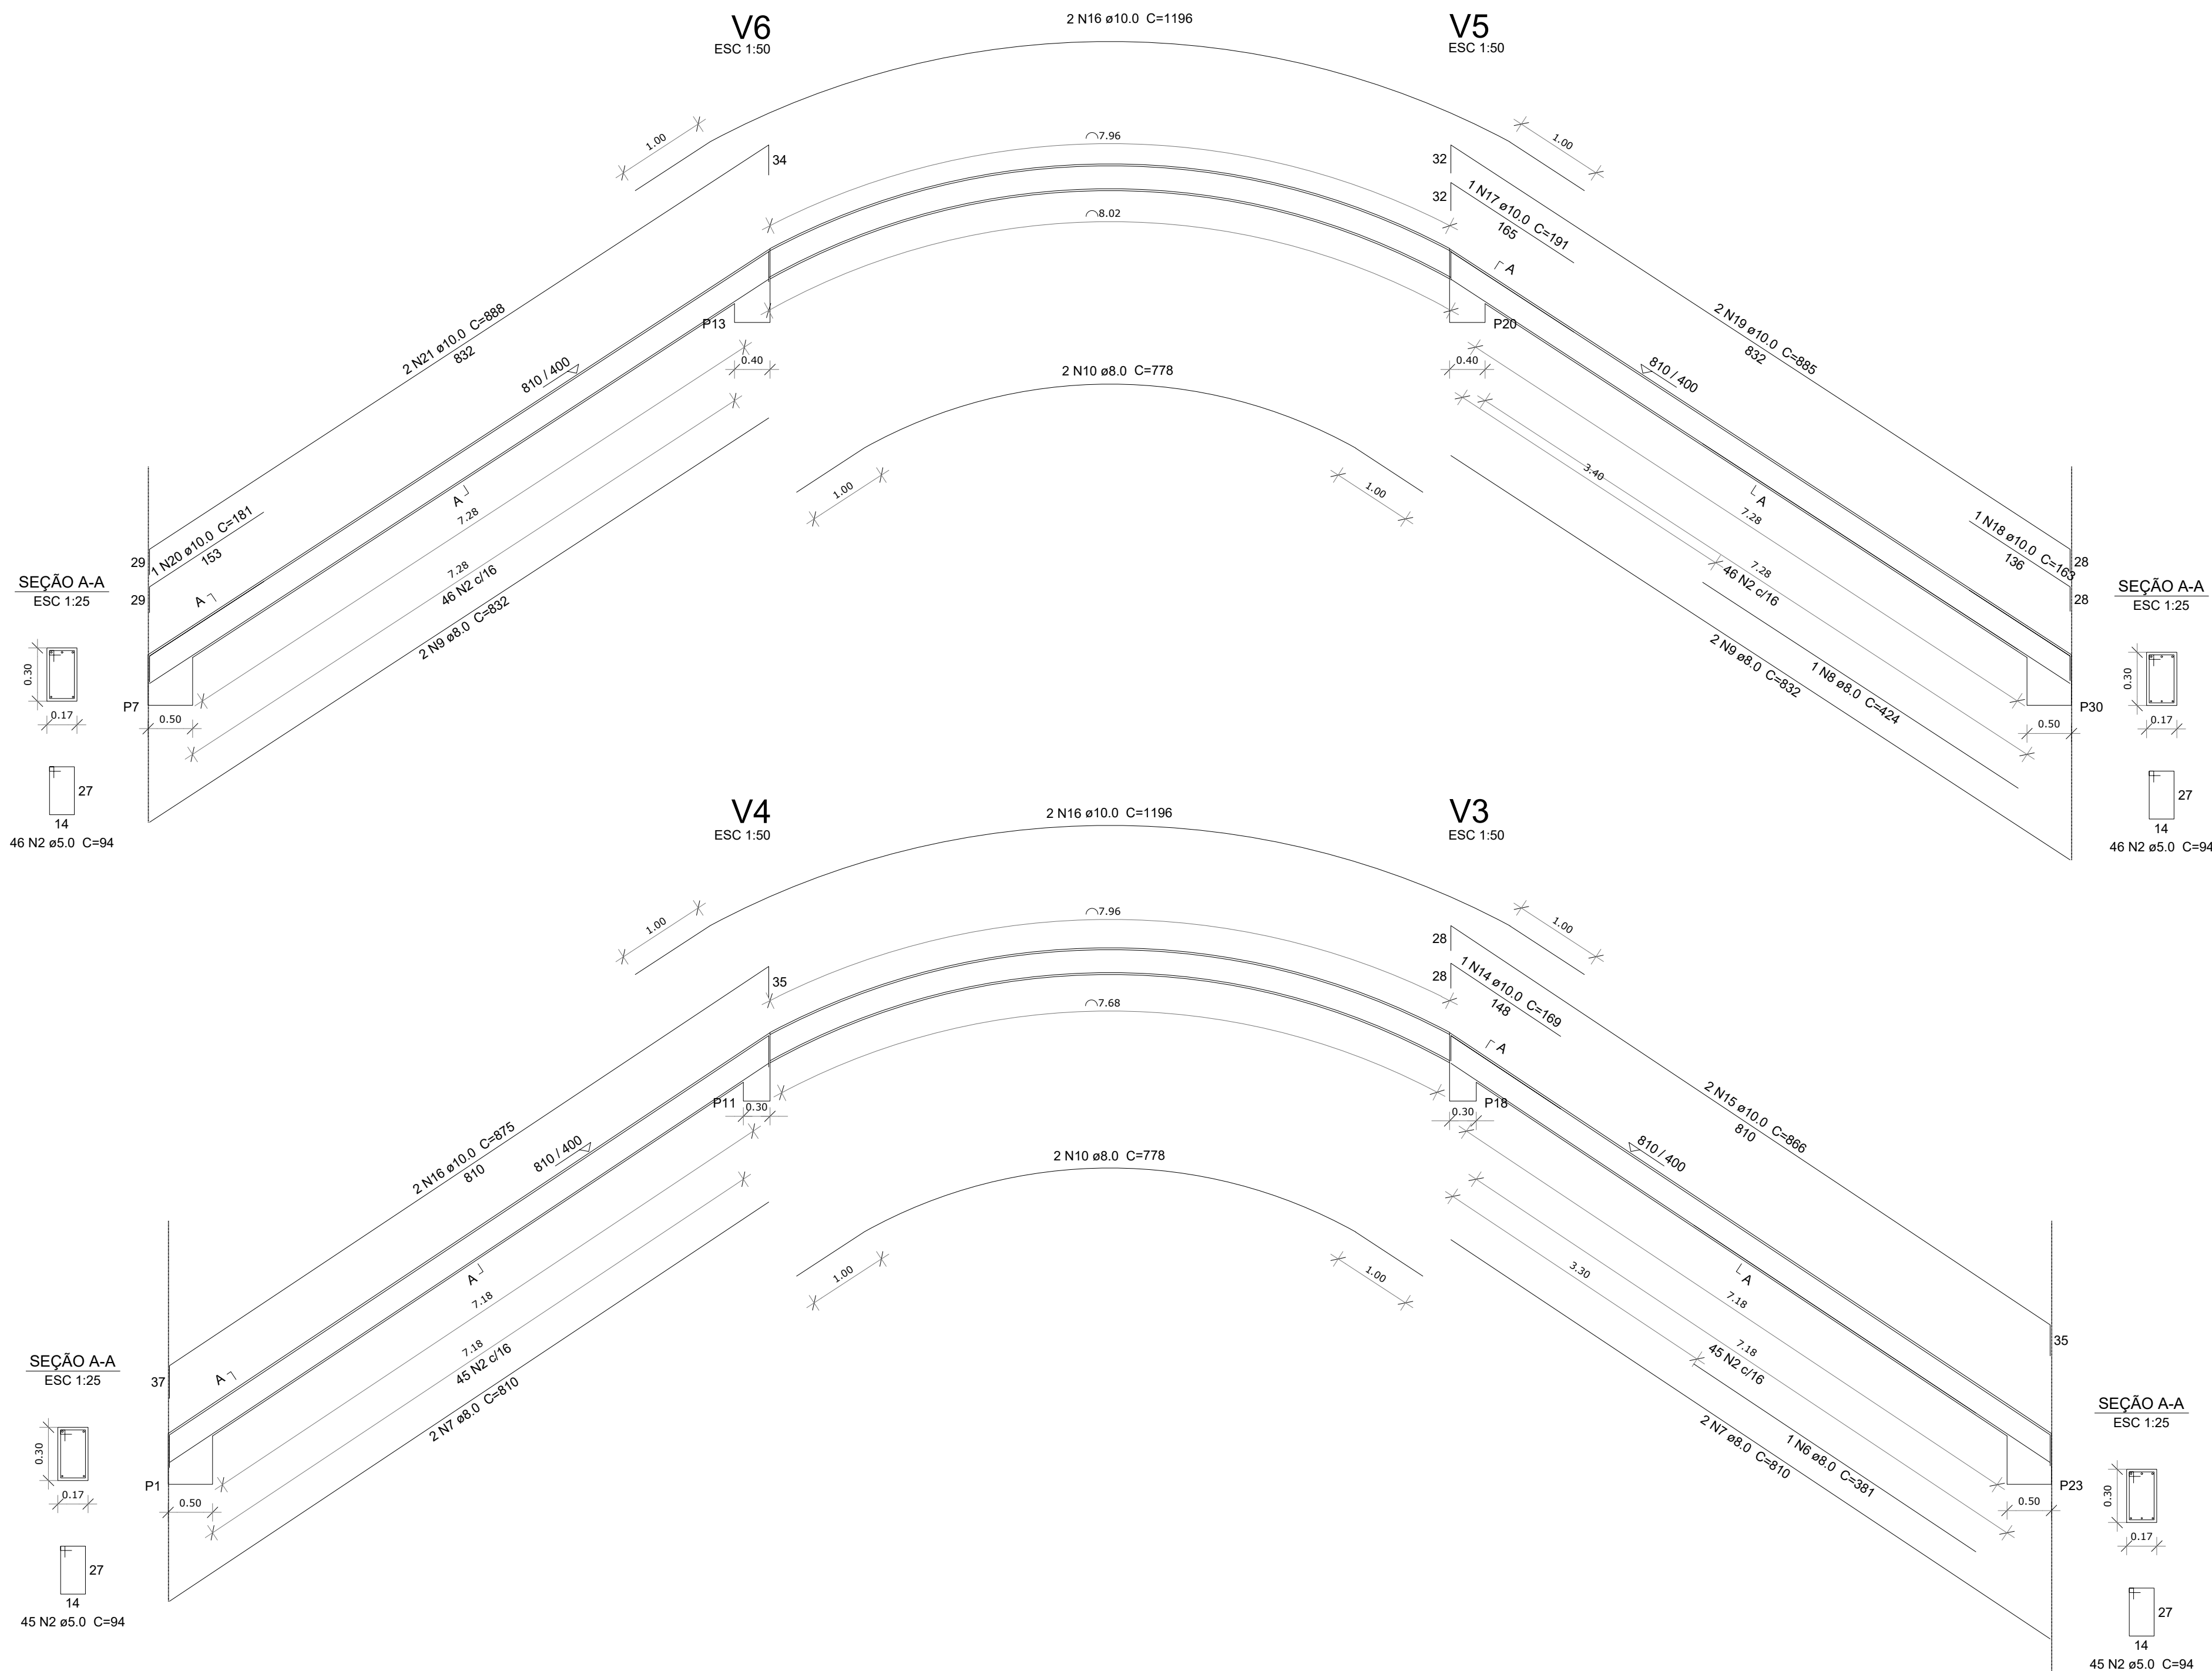

OBRA: **QUADRA POLIESPORTIVA COM VESTIÁRIO**

ASSUNTO: **PROJETO ESTRUTURAL**

PROPRIETÁRIO: **PREFEITURA MUNICIPAL DE BOQUIRA**

RESP. TÉCNICO: **DOUGLAS RENAN DE ALMEIDA PEREIRA** CREA - BA 052072759-2

ESCALA: **VAR** REVISÃO: **00**

FOLHA: **16** ÁREA CONSTRUIDA: **980,40m²** DATA: **MAIO/25**