



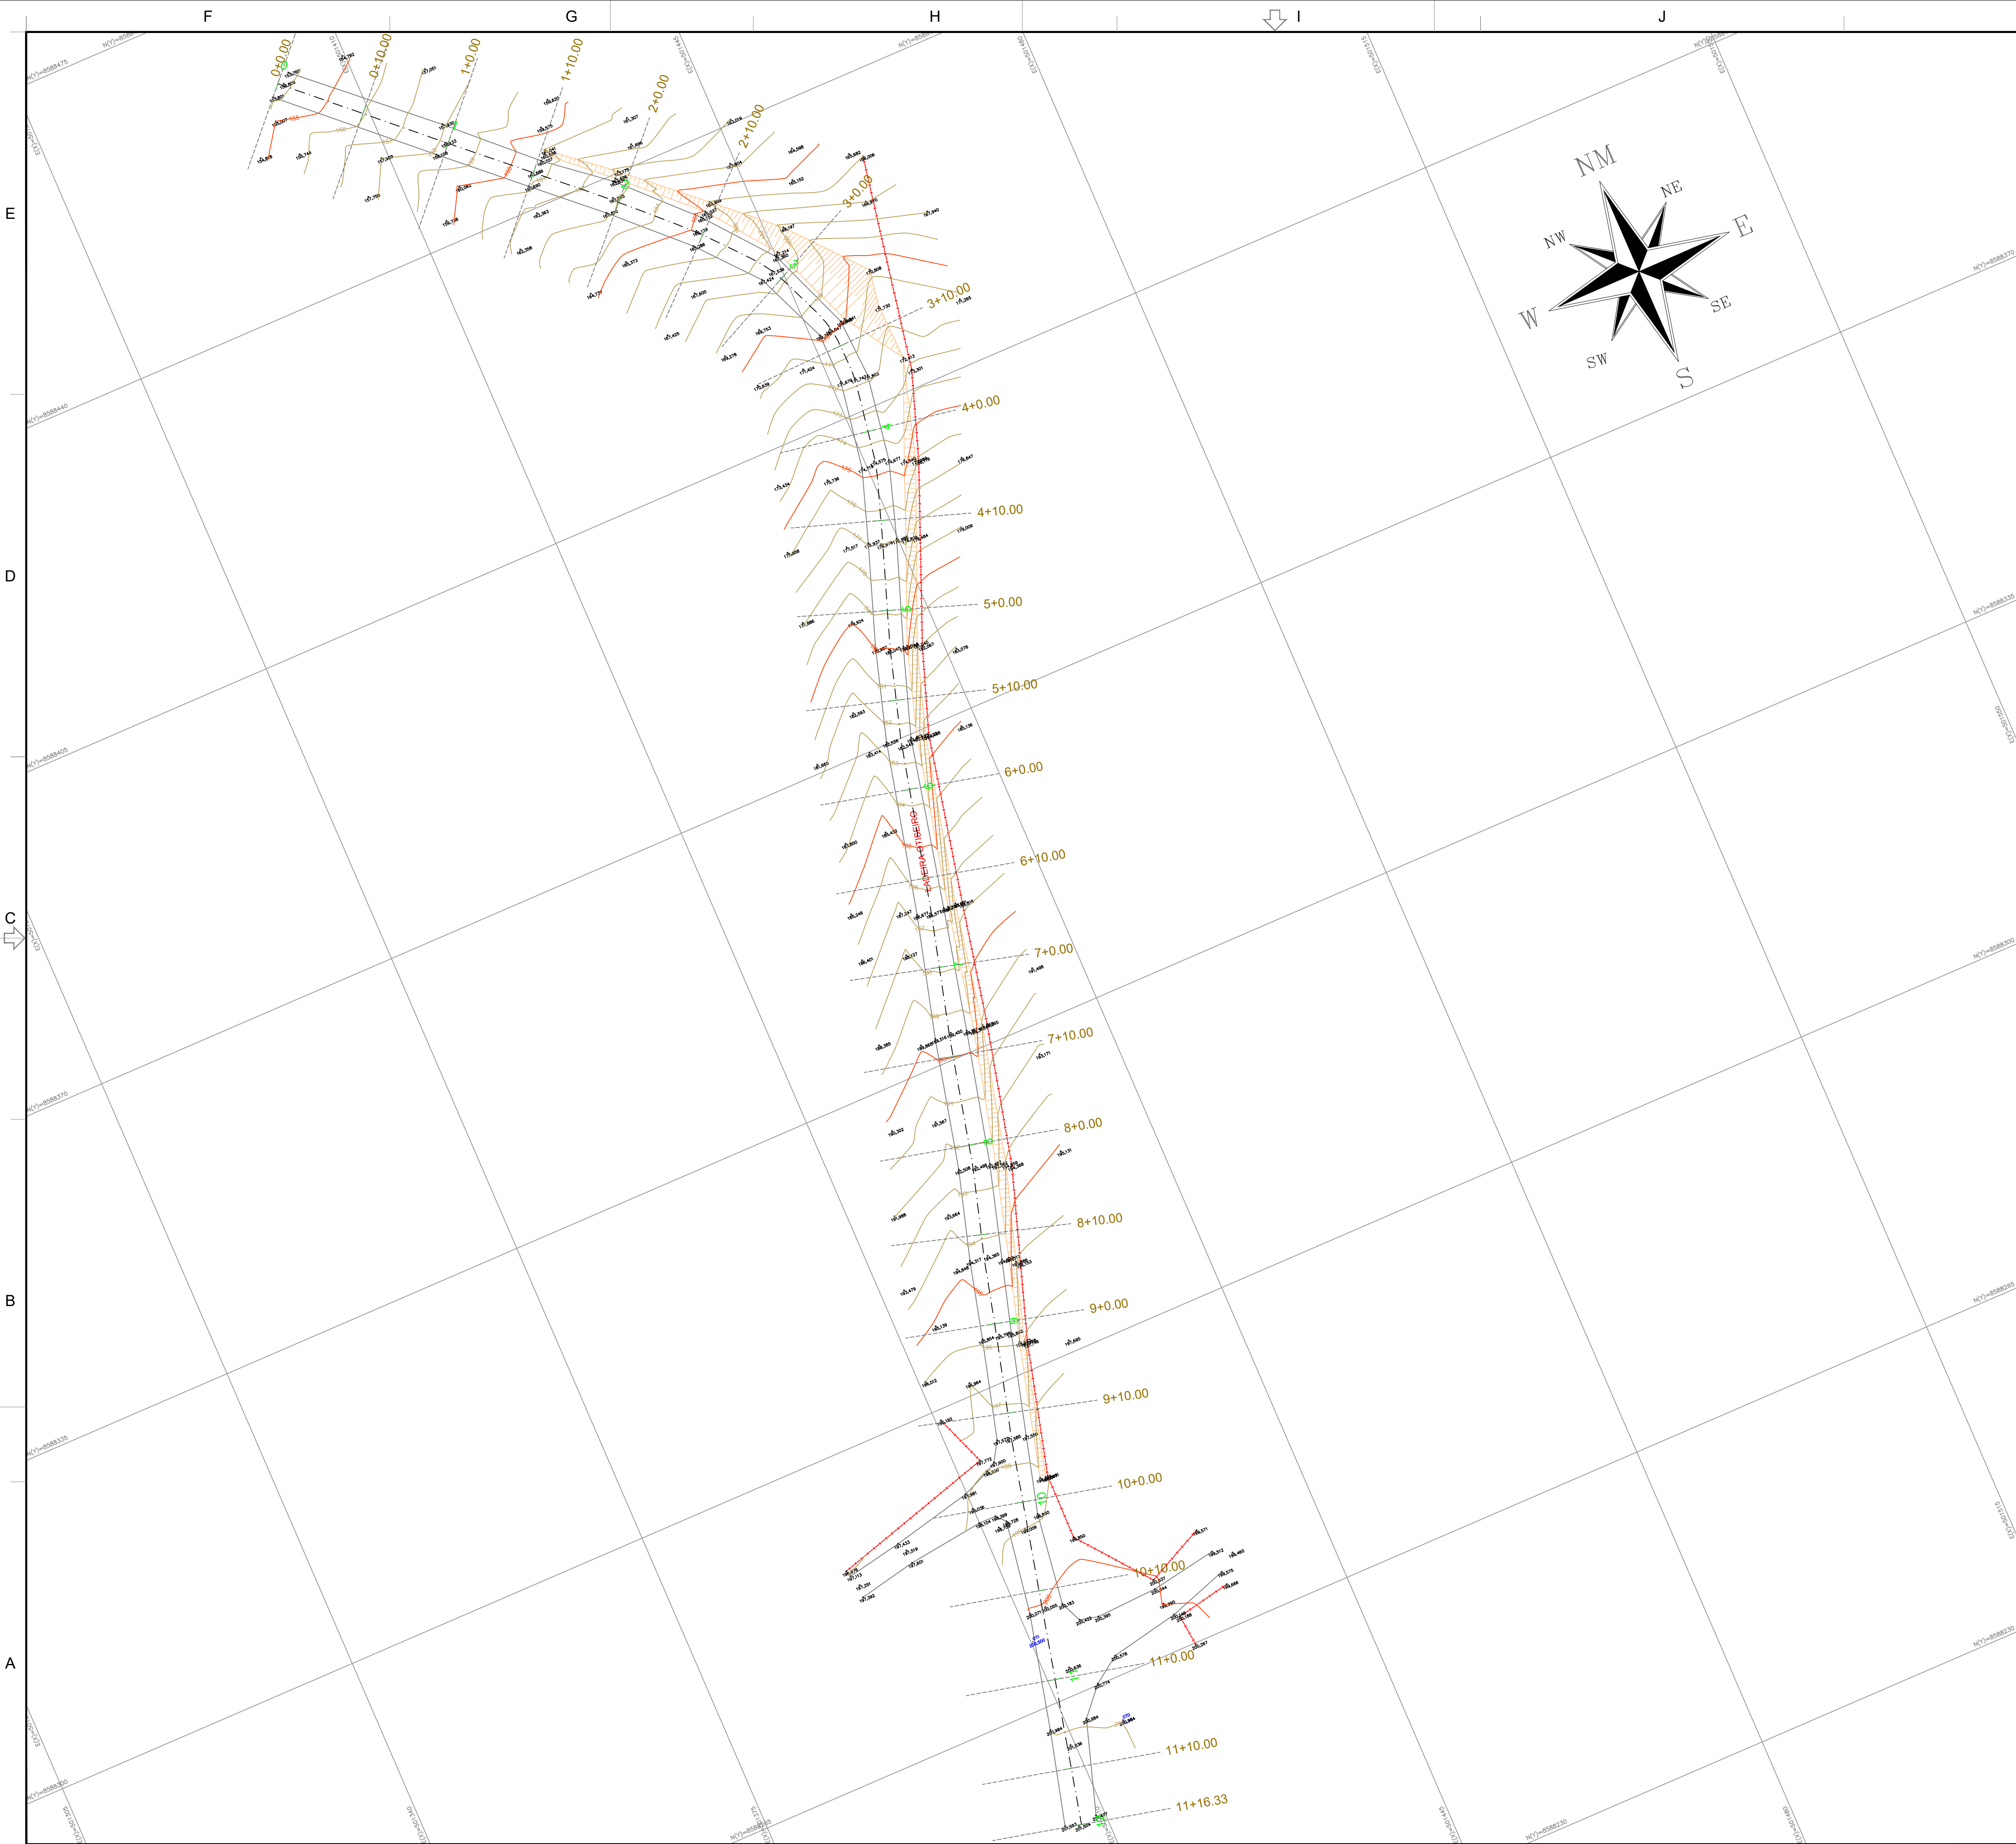

DOCUMENTOS DE REFERÊNCIA

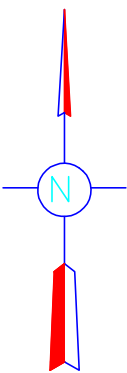

ORIENTAÇÃO	
DATUM OFICIAL	PROJEÇÃO CENTRAL (SUL)
SIRGAS2000	~39°WGr
ENTRADA DE COORDENADAS	DATUM VERTICAL
UTM	IMBITUBA-SC
HEMISFÉRIO	USO
SUL	24°

NOTAS GERAIS

- ABNT. NBR 6492: Representação de projetos de arquitetura. Rio de Janeiro, 1994
- ABNT. NBR 13133: Execução de levantamento topográfico. Rio de Janeiro, 1994

LEGENDA

	- EDIFICAÇÃO		- CONTENÇÃO		- BANCO
	- COBERTURA		- TALUDE		- BURACO
	- PONTO DE ÔNIBUS		- ESCADA		- TELEFONE PÚBLICO
	- MEIO FIO		- CAIXA_ESGOTO		- PLACA
	- PASSOIO		- CAIXA_ÁGUA		- MONUMENTO
	- CERCA DE ARAME		- CAIXA DE TELEFONE		- HIDRANTE
	- CORRIMÃO		- CAIXA ELÉTRICA		- SEMÁFARO
	- CORRENTE		- CAIXA DE DRENAGEM		- EIXO DE VIA
	- RAMPA		- BOCA DE LOBO		- PONTO COTADO
	- PILAR		- POSTO-VISITA-ESGOTO		- PONTO SOLEIRA
	- CANTEIRO		- POSTO-VISITA-TELEFONE		- PONTO DE ESTAÇÃO
	- MURO		- POSTO-VISITA-DRENAGEM		- ACESSO DE CARRO
	- MURETA		- LUMINÁRIA		- ACESSO DE PEDESTRE
	- GRADE		- POSTE		- COQUEIRO
	- PORTÃO		- ÁRVORE		- DENTE
	- CANAL		- ÁRVORE FRUTÍFERA		- PALMEIRA
	- CANELETA				

PROPRIETÁRIO: PREFEITURA MUNICIPAL DE MARAGOGIPE – BAHIA

RESPONSÁVEL TÉCNICO:

REVISÃO	POR	DATA	EMISSÃO	DESCRIÇÃO	APROVADO POR:

PROJETO:

LOCAL: ESTRADA DO INHAME, MARAGOGIPE-BA	FASE DO PROJETO: ESTUDO PRELIMINAR	DATA: 19/02/24
TOPÓGRAFO: MILER ISSA CREA: _____	TÍTULO: LADEIRA DO SABÃO	PRANCH: TOP
DESENHADO POR: PAULO RIBEIRO	SUBTÍTULO: LEVANTAMENTO PLANALTIMÉTRICO CADASTRAL	ETAPA: ETAPA 1
VERIFICADO POR:	CONTEÚDO DA PRANCHA: PLANTA DE SITUAÇÃO GEOMÉTRICA	REVISÃO: R00
ÁREA TOTAL:	NOME DO ARQUIVO: 04-Cad. Ladeira Otiseiro_R0	UNIDADE: METROS
PERÍMETRO:		ESCALA: 1/250