


E

D

C


B

A

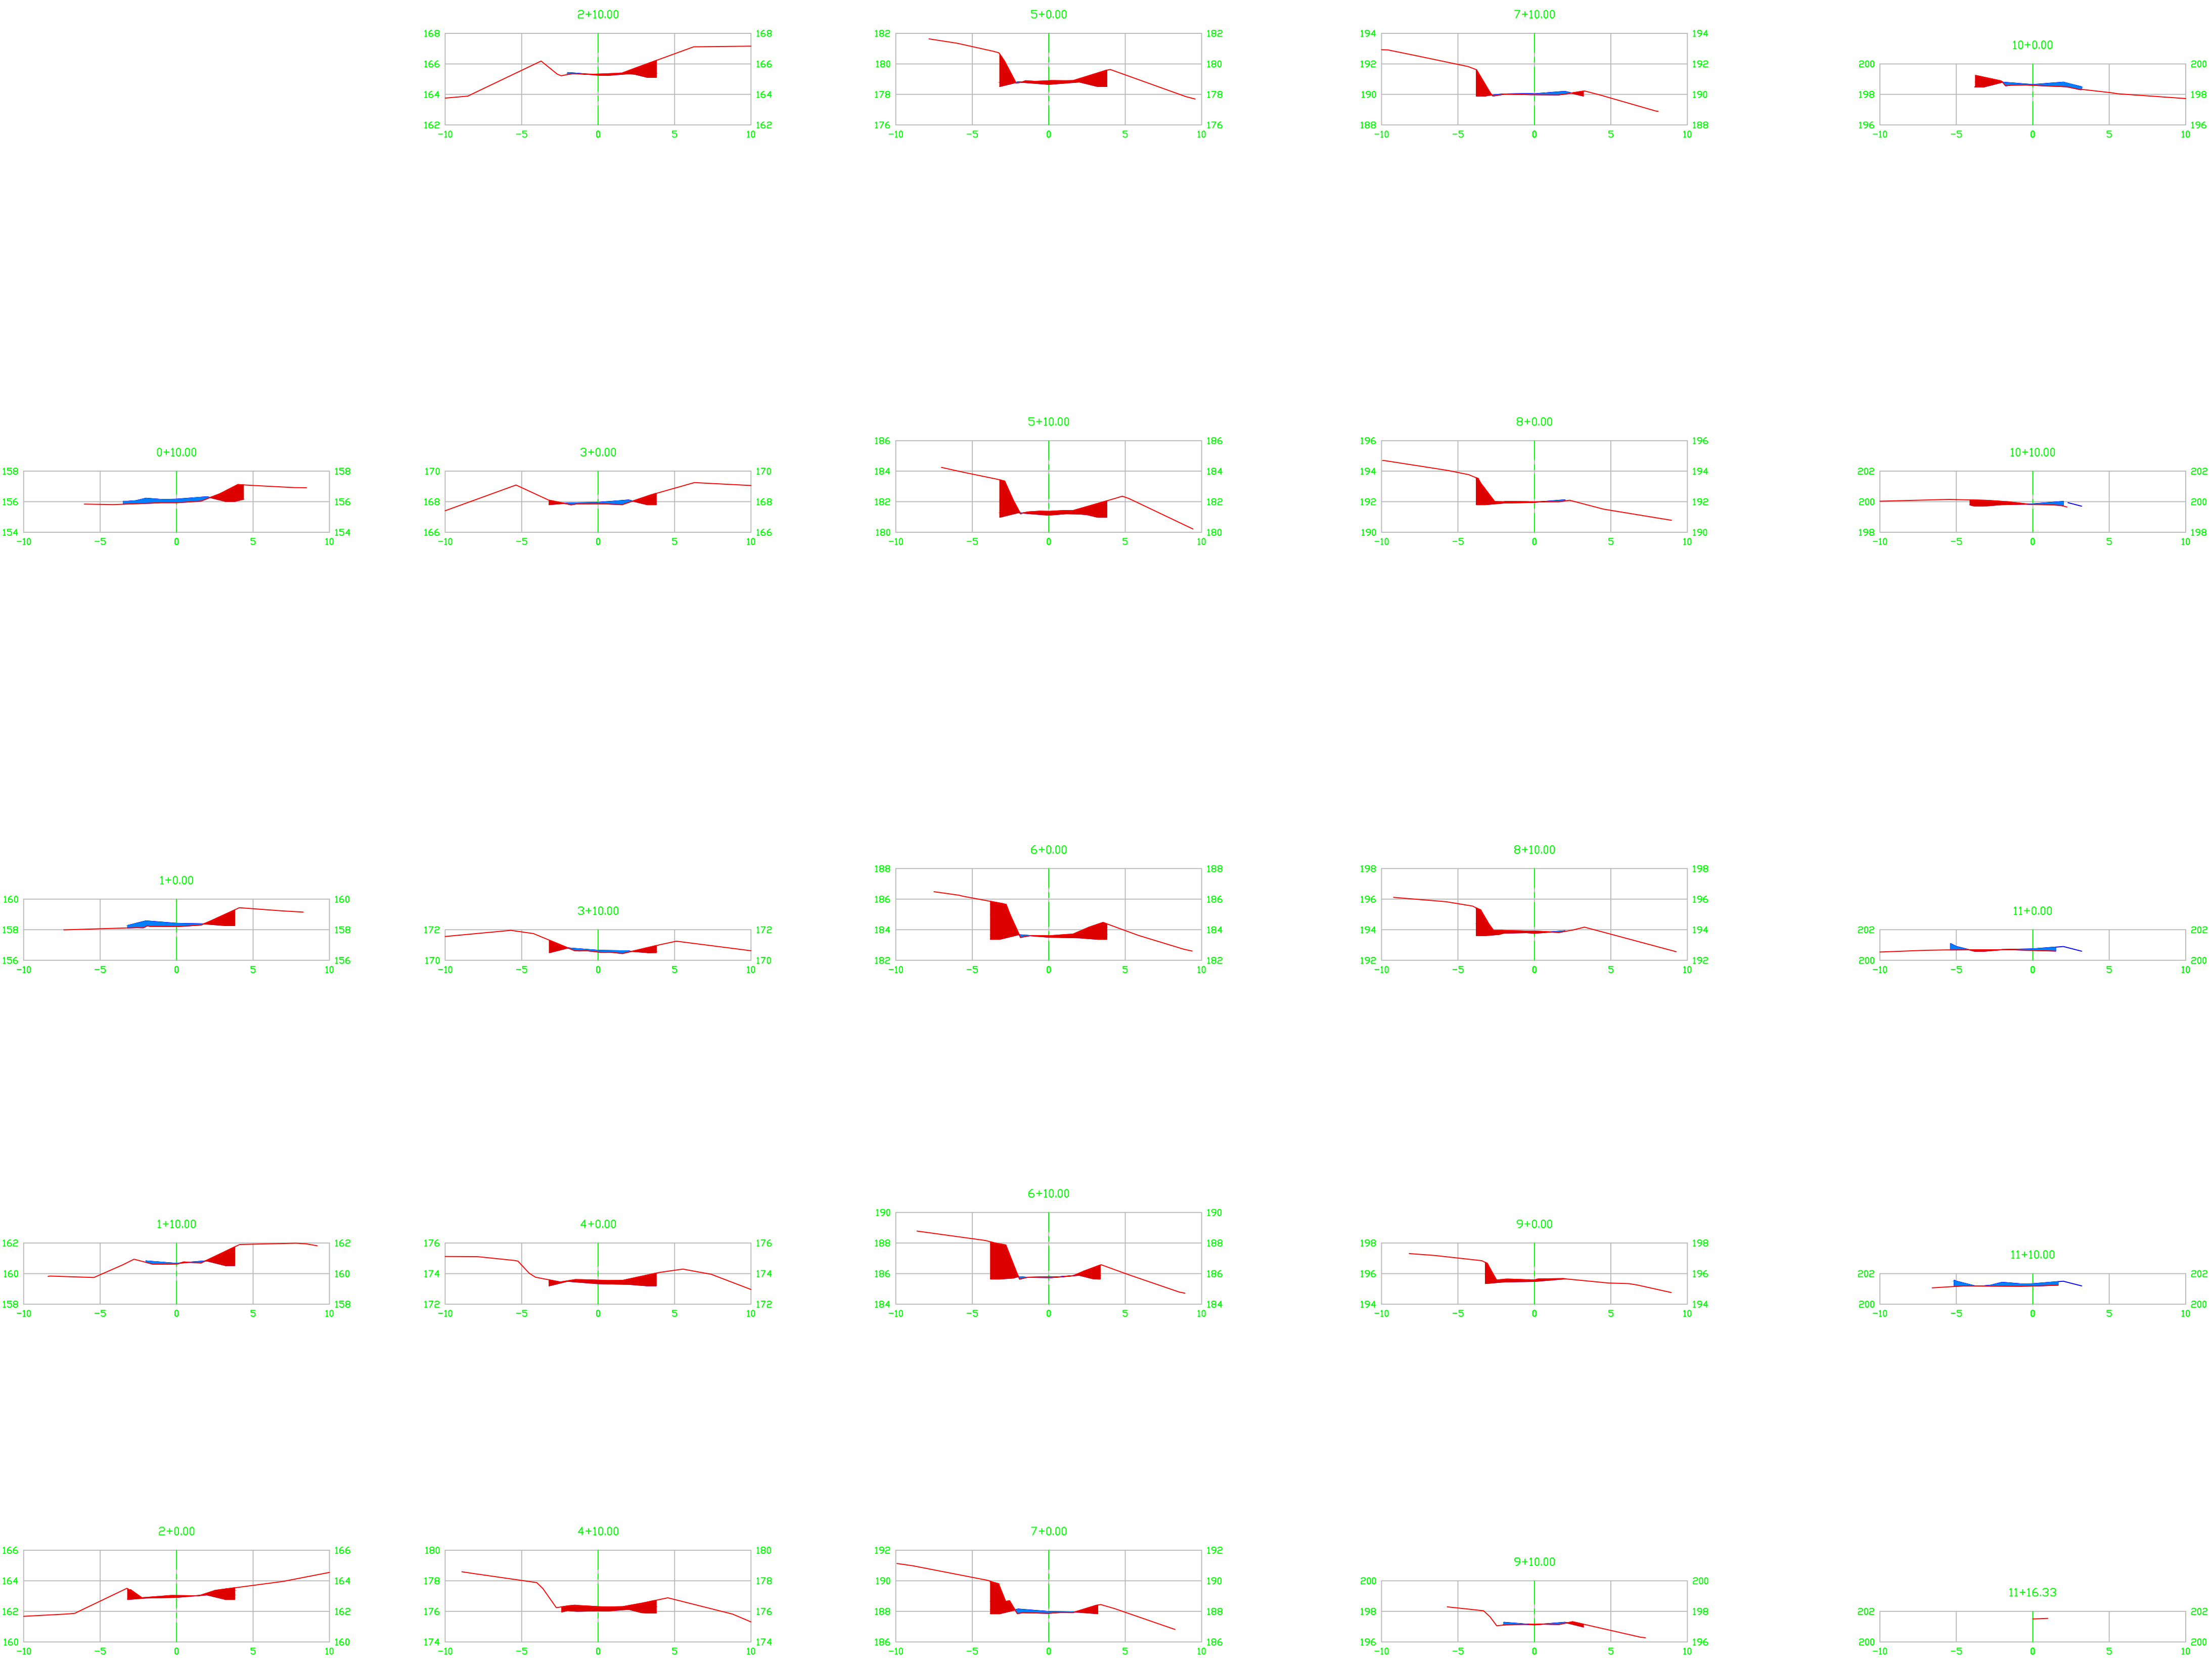

ESCALA: V=1/150
H=1/1500

DOCUMENTOS DE REFERÊNCIA

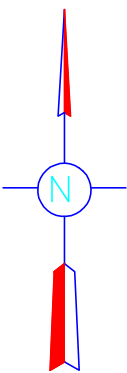

ORIENTAÇÃO	
SIRGAS2000	-39°WGr
UTM	IMBITUBA-SC
SUL	24°

NOTAS GERAIS

VOLUME TOTAL						
Estaca	Área de Corte (m²)	Área de Aterro (m²)	Volum. de Corte (m³)	Volum. de Aterro (m³)	Volum. Corte Acum. (m³)	Volum. Aterro Acum. (m³)
0+0.00	0.85	0.00	0.00	0.00	0.00	0.00
1+0.00	1.41	1.26	11.32	6.32	11.32	6.32
2+0.00	1.05	1.11	12.30	11.90	23.62	18.22
3+0.00	1.28	0.29	11.49	7.00	35.11	25.22
4+0.00	1.59	0.00	14.12	1.48	49.23	26.68
5+0.00	1.43	0.04	14.57	0.25	63.80	26.93
6+0.00	0.79	0.54	10.23	2.51	74.04	29.44
7+0.00	0.89	0.45	8.05	4.00	82.09	33.44
8+0.00	2.04	0.00	14.33	2.25	96.41	35.69
9+0.00	2.31	0.00	21.27	0.00	117.68	35.69
10+0.00	3.01	0.01	26.58	0.06	144.26	35.75
11+0.00	3.89	0.00	34.49	0.08	178.75	35.83
12+0.00	5.23	0.06	46.42	0.32	225.17	36.15
13+0.00	4.02	0.09	40.23	0.73	265.40	36.88
14+0.00	2.41	0.47	32.31	2.79	307.71	39.67
15+0.00	1.01	0.42	16.96	4.45	324.67	44.12
16+0.00	1.38	0.07	12.00	2.45	336.67	46.57
17+0.00	1.82	0.04	16.28	0.53	352.95	47.10
18+0.00	1.11	0.00	14.49	0.19	367.44	47.29
19+0.00	0.17	0.22	0.38	1.09	367.82	48.38
20+0.00	0.79	0.79	4.75	5.05	372.57	53.43
21+0.00	0.89	0.28	8.39	5.36	380.96	58.79
22+0.00	0.13	0.55	0.07	4.15	381.03	62.94
23+0.00	0.00	1.02	0.64	7.85	381.67	70.79
24+0.00	0.00	0.00	0.00	3.24	381.67	74.03

1. ABNT. NBR 6492: Representação de projetos de arquitetura. Rio de Janeiro, 1994
2. ABNT. NBR 13133: Execução de levantamento topográfico. Rio de Janeiro, 1994

LEGENDA

	- EDIFICAÇÃO		- CONTENÇÃO		- BANCO
	- COBERTURA		- TALUDE		- BURACO
	- PONTO DE ÔNIBUS		- ESCADA		- TELEFONE PÚBLICO
	- MEIO FIO		- CAIXA_ESGOTO		- PLACA
	- PASSOIO		- CAIXA_ÁGUA		- MONUMENTO
	- CERCA DE ARAME		- CAIXA DE TELEFONE		- HIDRANTE
	- CORRIMÃO		- CAIXA ELÉTRICA		- SEMÁFARO
	- CORRENTE		- CAIXA DE DRENAGEM		- EIXO DE VIA
	- RAMPA		- BOCA DE LOBO		- PONTO COTADO
	- PILAR		- POSTO-VISITA-ESGOTO		- PONTO SOLEIRA
	- CANTEIRO		- POSTO-VISITA-TELEFONE		- PONTO DE ESTAÇÃO
	- MURO		- POSTO-VISITA-DRENAGEM		- ACESSO DE CARRO
	- MURETA		- LUMINÁRIA		- ACESSO DE PEDESTRE
	- GRADE		- POSTE		- COQUEIRO
	- PORTÃO		- ÁRVORE		- DENDE
	- CANAL		- ÁRVORE FRUTÍFERA		- PALMEIRA
	- CANELETA				

PROPRIETÁRIO: PREFEITURA MUNICIPAL DE MARAGOGIPE – BAHIA

RESPONSÁVEL TÉCNICO:

REVISÃO POR DATA EMISSÃO DESCRIÇÃO APROVADO POR:

PROJETO:				
LOCAL: ESTRADA DO INHAME, MARAGOGIPE-BA		FASE DO PROJETO: ESTUDO PRELIMINAR		DATA: 19/02/24
TOPOGRAFO: MILER ISSA CREA: -----	TITULO: LADEIRA OTISEIRO			PRANCHA: TOP
DESENHADO POR: PAULO RIBEIRO	SUBTITULO: LEVANTAMENTO PLANIALTIMÉTRICO CADASTRAL	ETAPA: ETAPA 1	3/3	
VERIFICADO POR:	CONTEUDO DA PRANCHA: SEÇÕES TRANSVERSAIS			REVISÃO: R00
ÁREA TOTAL: PERÍMETRO:	NOME DO ARQUIVO: 04-Cad. Ladeira Otiseiro_R0	UNIDADE: METROS	ESCALA: INDICADA	