





GEOMÉTRICO

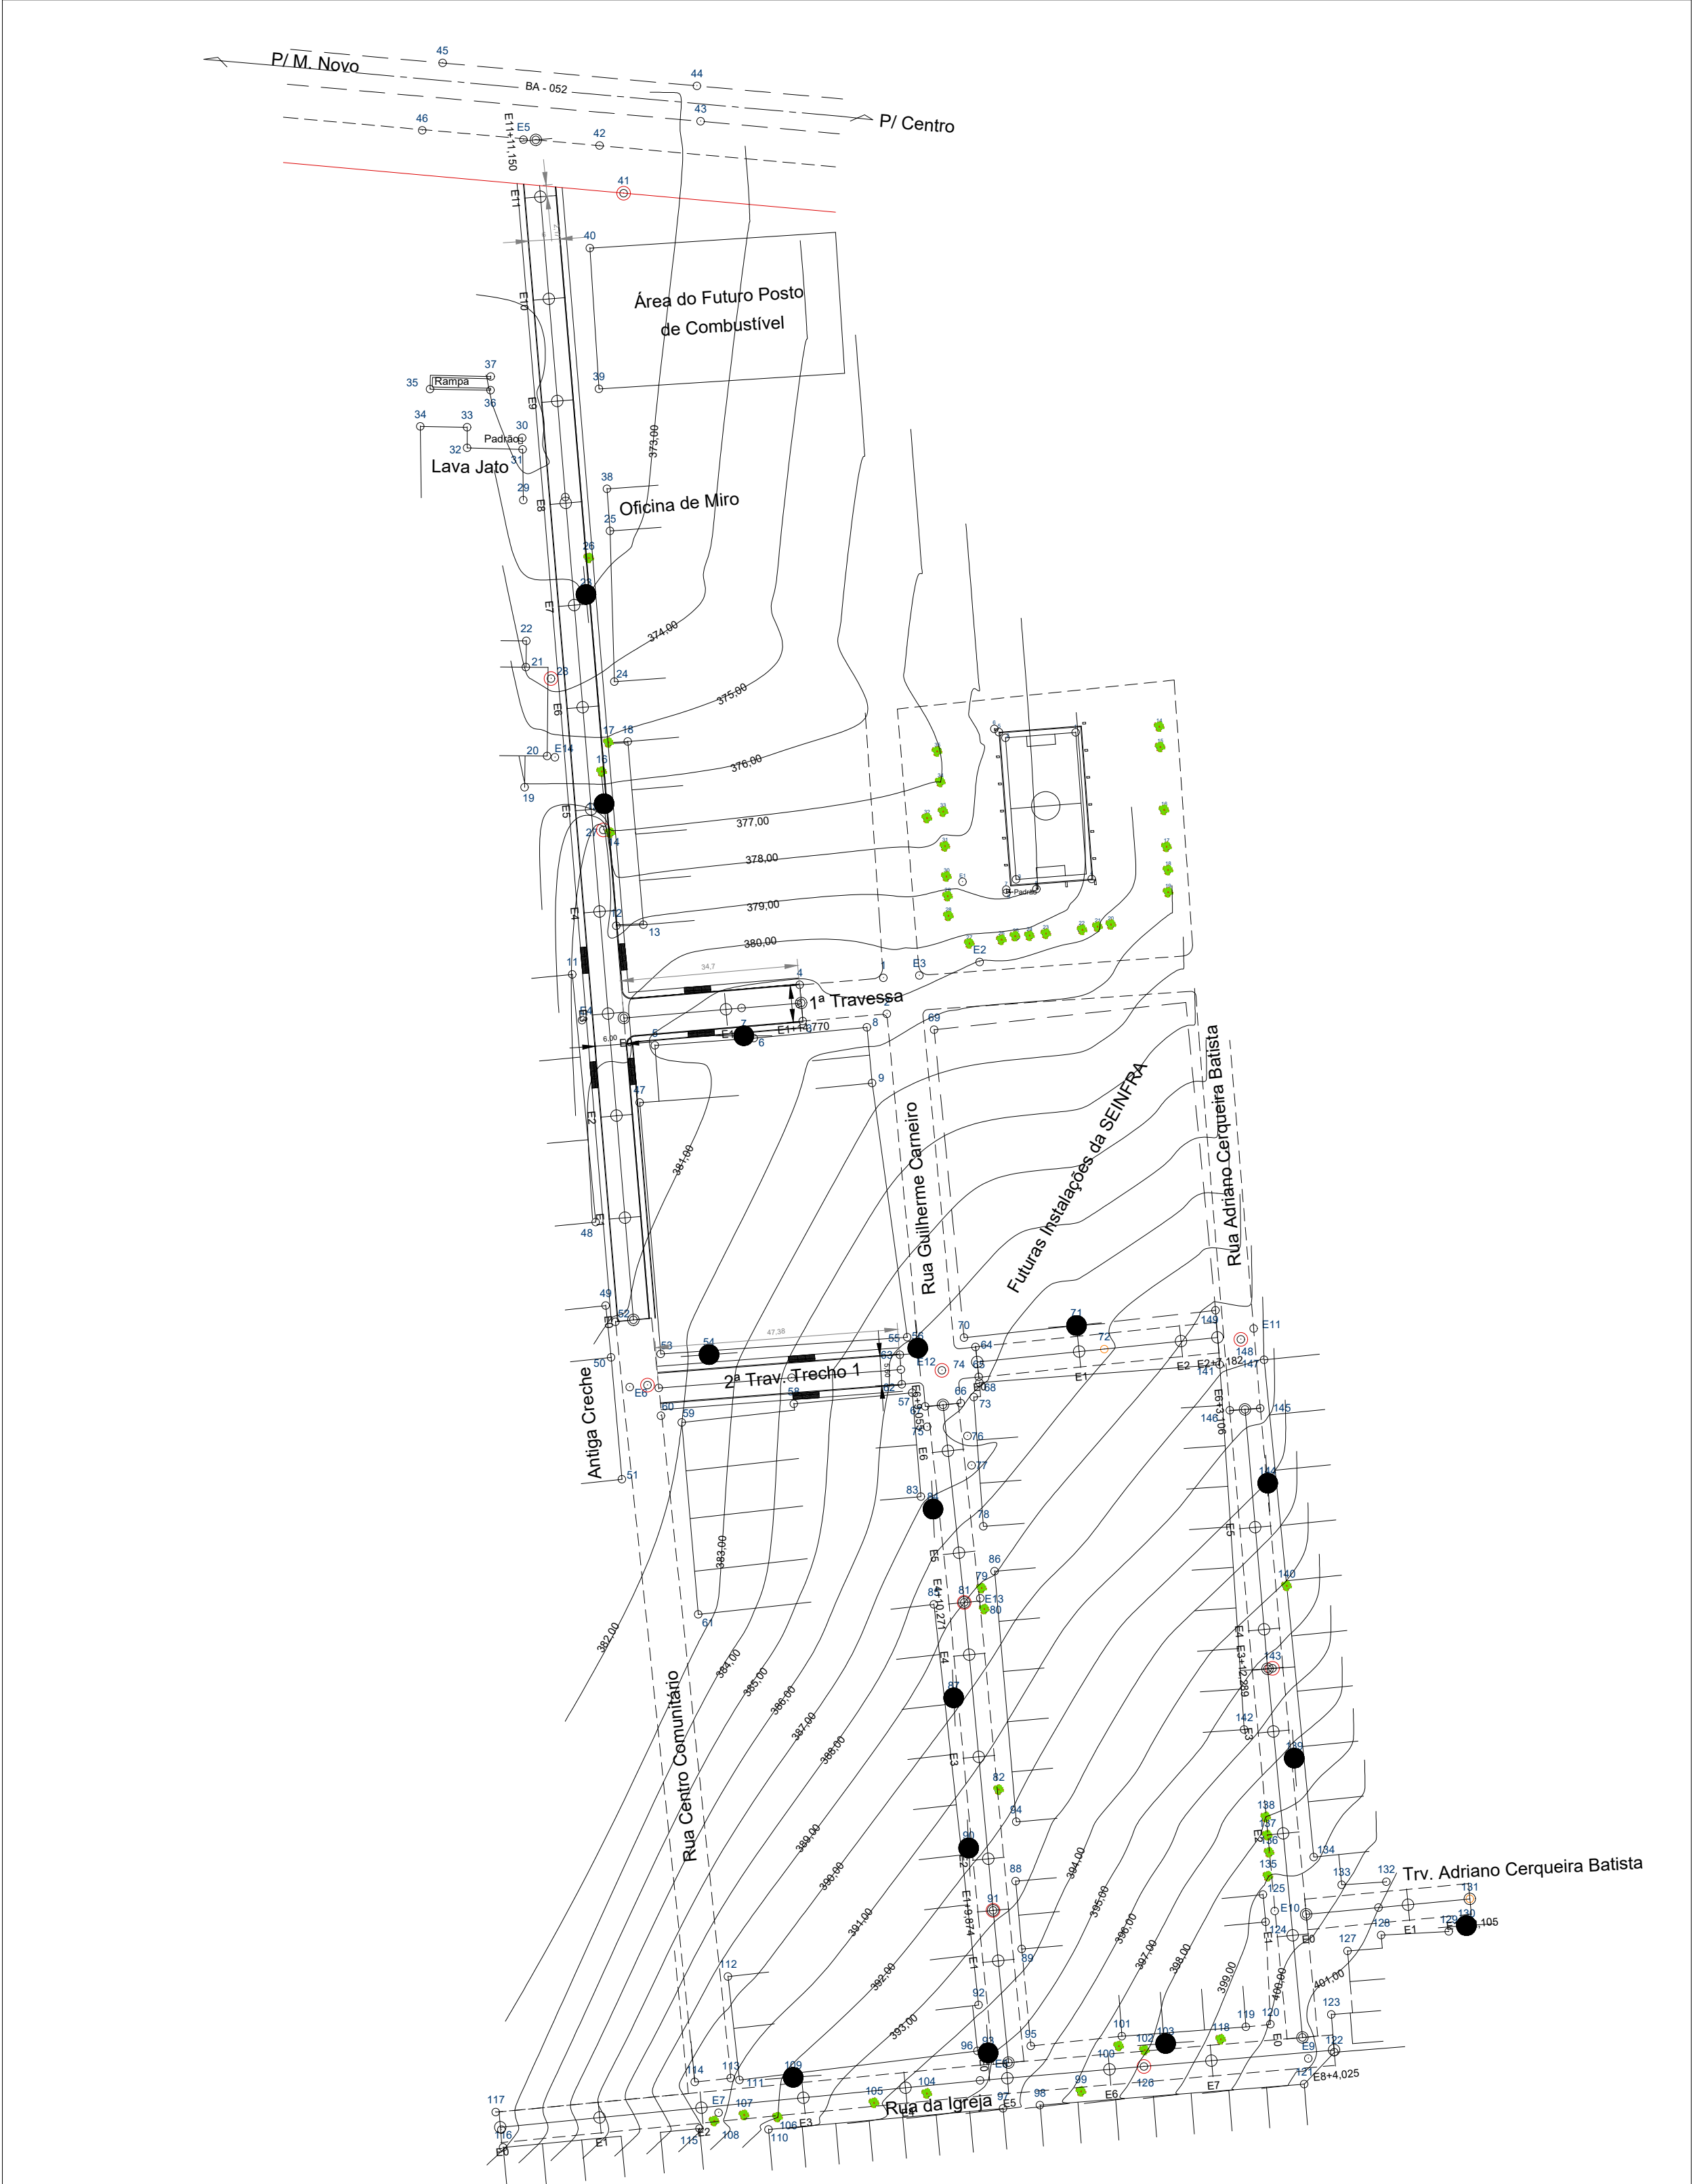

PAVIMENTAÇÃO

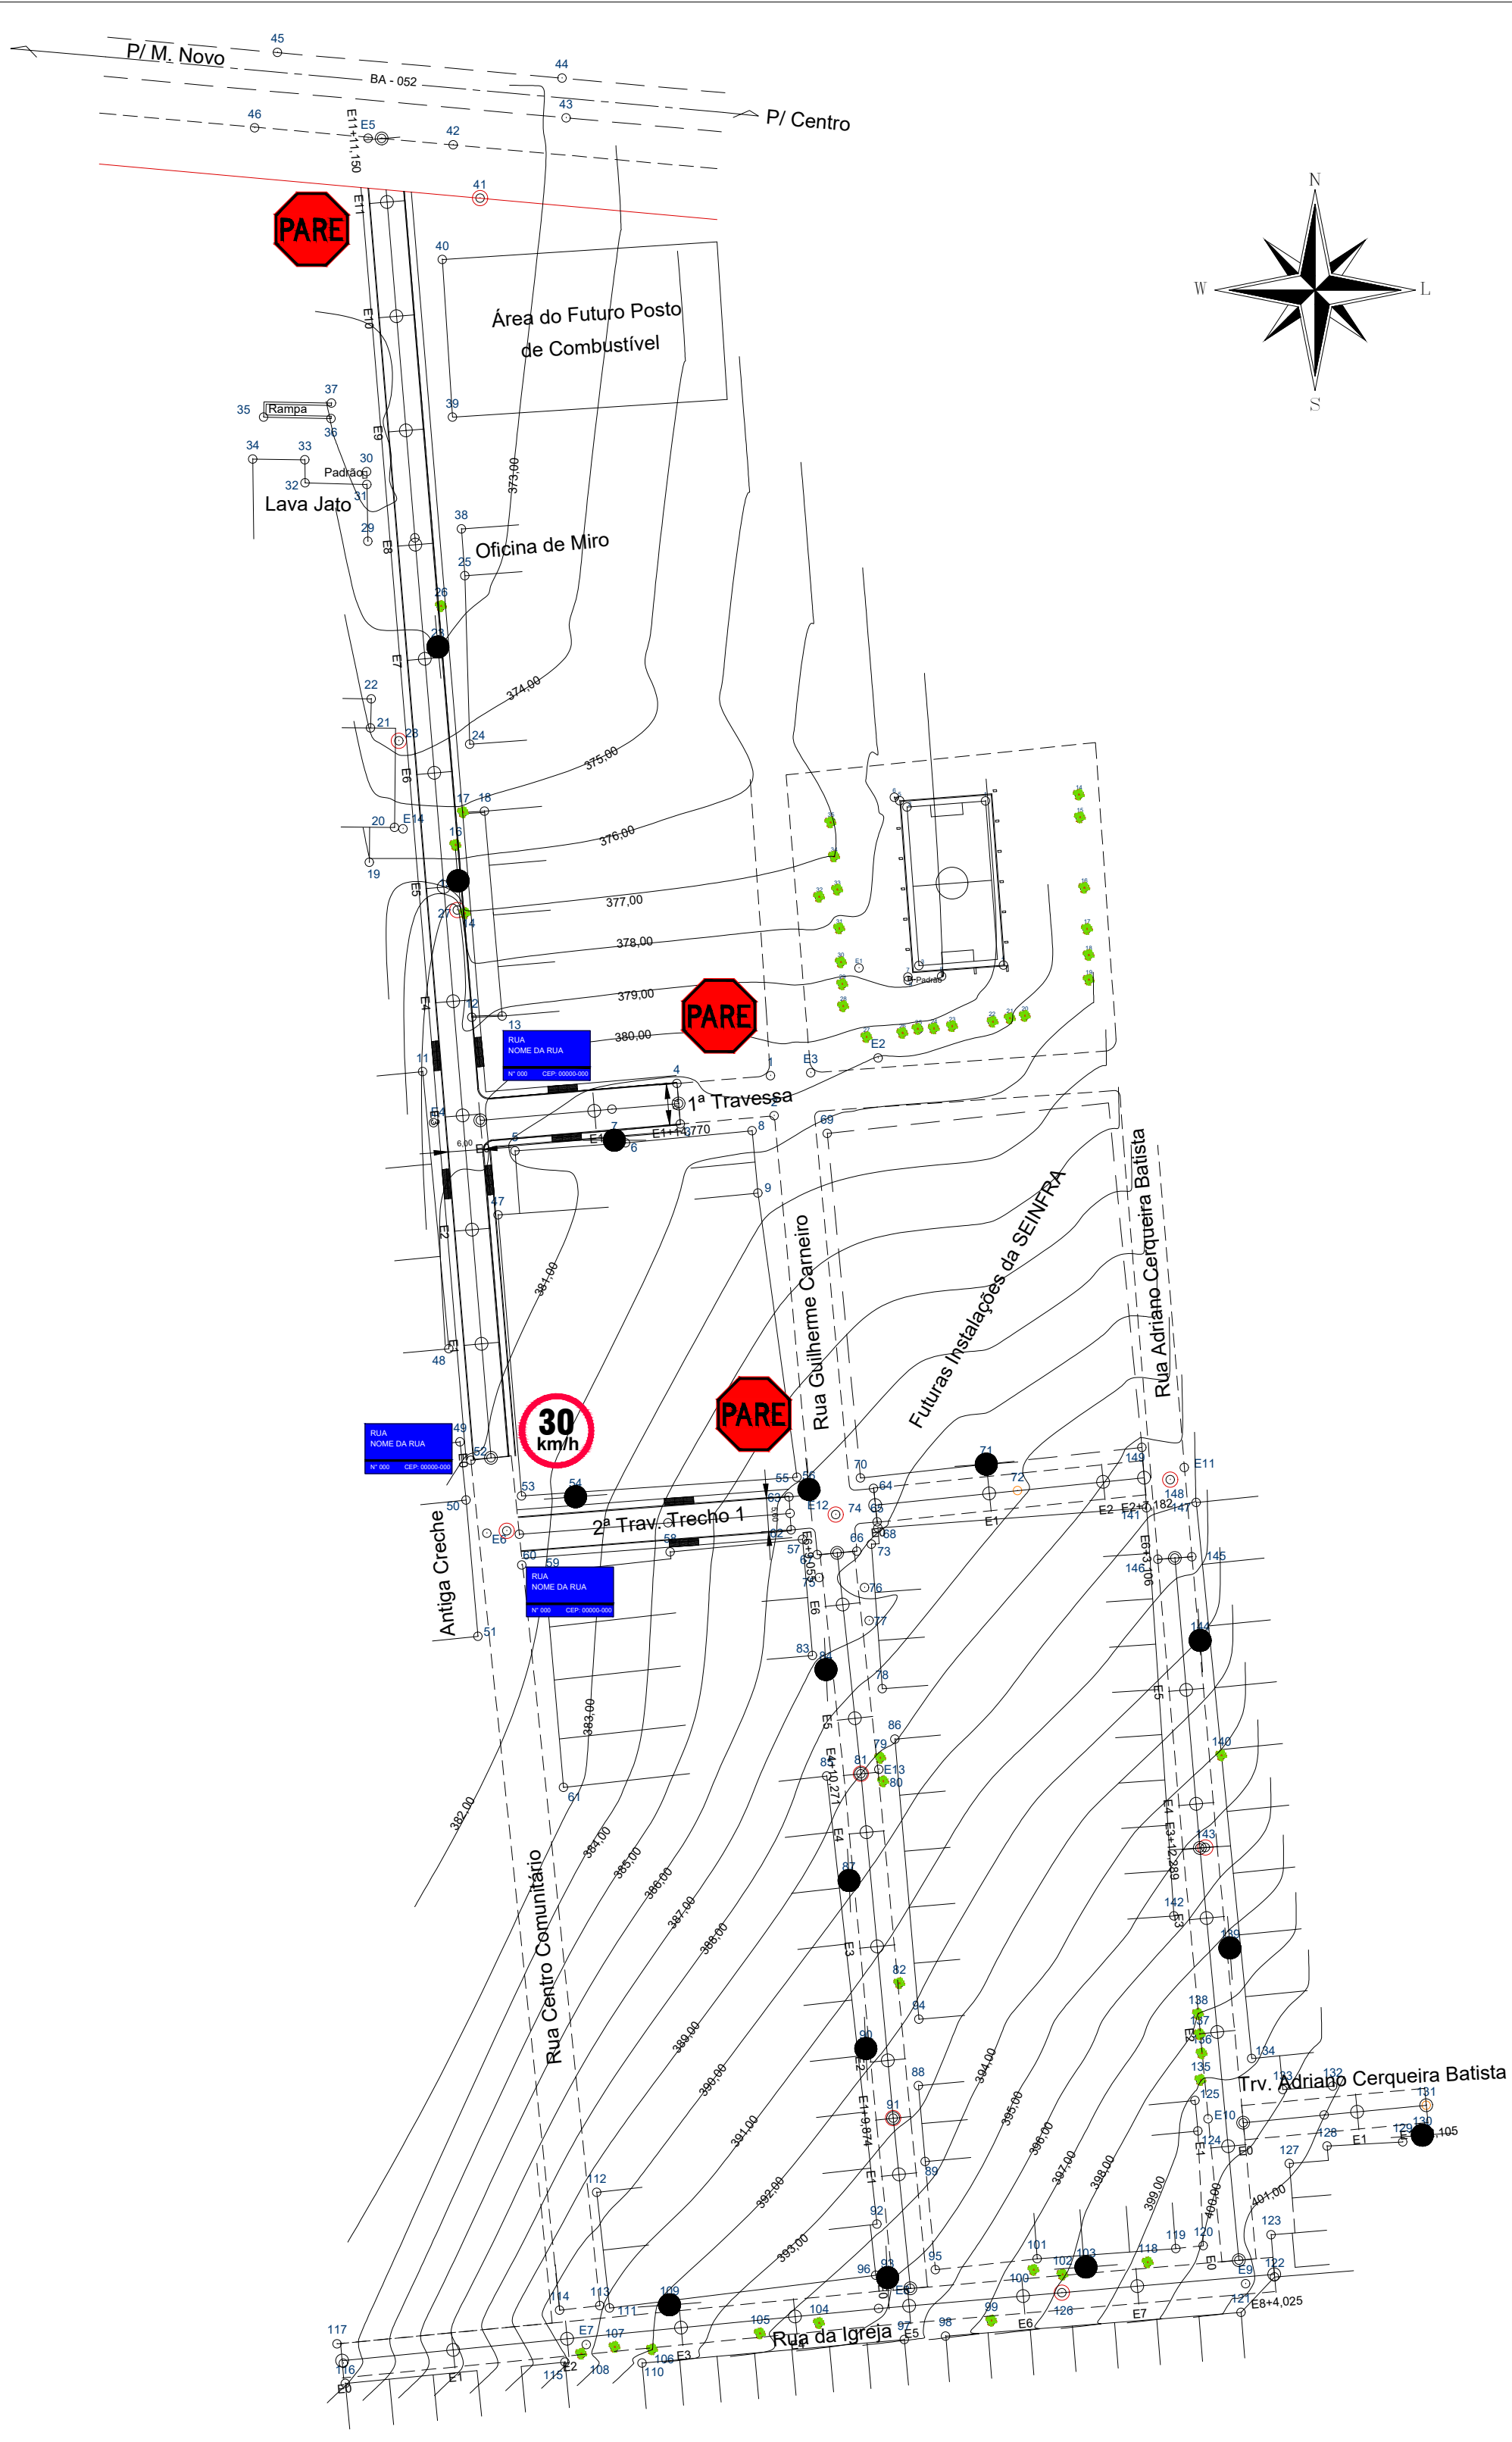

SINALIZAÇÃO

LEGENDA:	
	EDIFICAÇÕES
	POSTE
	EIXO DAS RUAS
	MEIO FIO
	CALÇAMENTO A EXECUTAR
	CALÇAMENTO NOVO EM INTERTRAVADO
	CALÇAMENTO EXISTENTE
	VIGA DE TRAVAMENTO
	CURVAS DE NIVEL
	VEGETAÇÃO
	RAMPA
	ESTAQUEAMENTO A CADA 20M

LOCALIZAÇÃO



SINALIZAÇÃO VIÁRIA

PLACA SINALIZAÇÃO	DIMENSÃO	QUANTIDADE	CÓDIGO	ESPECIFICAÇÃO
	75X75	01	R-19	VELOCIDADE MÁXIMA
	20X35	05		PLACA DE LOGRADOURO
	60X60	05	R-1	PARADA OBRIGATORIA

OBS.: A borda inferior da placa ou do conjunto de placas colocada lateralmente à via, deve ficar a uma altura livre entre 2,0 e 2,5m em relação ao solo, inclusive para a mensagem complementar, se esta existir.

CONVENÇÕES/PARÂMETROS PARA DRENAGEM SUPERFICIAL

IT=(Inclinação transversal)=3%
n=0.013(Calçamento em paralelepípedo)

VELOCIDADES ADMISSÍVEIS DE ESCOAMENTO

Vmáx =< 4,50 m/s

Vmín >= 0,50 m/s

FLUXO DAS ÁGUAS PLUVIAIS

CONVENÇÕES/PARÂMETROS PARA DRENAGEM SUPERFICIAL

IT=(Inclinação transversal)=3%
n=0.013(Calçamento em paralelepípedo)

VELOCIDADES ADMISSÍVEIS DE ESCOAMENTO

Vmáx =< 4,50 m/s

Vmín >= 0,50 m/s

QUADRO DE QUANTITATIVOS									
RUA	COMPRIMENTO(m)	LARGURA MÉDIA (m)	ÁREA DE PAVIMENTAÇÃO (m²)	TIPO DE CALÇAMENTO	MEIO FIO COM DESCONTO DE INTERSEÇÕES (m)	ÁREA DE PASSOIO: COM DESCONTO DA ÁREA DAS RAMPAS (m²)	PASSEIO (m²) e=7cm	CINTA DE CONFINAMENTO EM CONCRETO PRÉ-FABRICADO (80X80X0,8X25)cm	LIMPEZA (m²)
RUA DO CENTRO COMUNITÁRIO	222,17	6,00	1333,02	PARALELEPÍPEDO	433,54	495,77	34,70	10,80	1828,78
1º TV DO CENTRO COMUNITÁRIO	34,70	7,00	242,90	PARALELEPÍPEDO	69,40	71,04	4,97	10,80	313,84
2º TV DO CENTRO COMUNITÁRIO-TRECHO 1	47,38	5,60	265,33	PARALELEPÍPEDO	94,76	101,47	7,10	10,80	386,80
TOTAL	304,25	-	1841,25	-	597,70	668,28	46,78	32,40	2509,53
QUADRO DE RAMPAS COM PISO TÁTIL									
RUA	QUANTIDADE	ÁREA (m²)	ÁREA TOTAL DAS RAMPAS (m²)	PISO TÁTIL APENAS NAS RAMPAS (m²)					
RUA DO CENTRO COMUNITÁRIO	4,00	6,12	24,48	3,90					
1º TV DO CENTRO COMUNITÁRIO	2,00	6,12	12,24	1,95					
2º TV DO CENTRO COMUNITÁRIO-TRECHO 1	2,00	6,12	12,24	1,95					
TOTAL	8,00		48,96	7,80					
SINALIZAÇÃO									
RUA	PLACA IDENTIFICAÇÃO DA VIA	PLACA SINALIZAÇÃO VERTICAL							
RUA DO CENTRO COMUNITÁRIO	1,60	2,60							
1º TV DO CENTRO COMUNITÁRIO	1,60	1,60							
2º TV DO CENTRO COMUNITÁRIO-TRECHO 1	1,60	1,60							
TOTAL	3,60	4,00							

PROPRIETÁRIO:

RESPONSÁVEL TÉCNICO PROJETO: JORGE BRANDÃO - CREA: 24721-0

02				
01	EMIÇÃO INICIAL	JUNHO/2026	JORGE	JORGE
REVISÃO	DESCRIÇÃO	DATA	DESENHO	VERIF. APROV.

OBSERVAÇÕES:

- MEDIDAS EM METRO.
- TOODAS AS MEDIDAS E QUANTIDADES SEVERÃO SER CONFERIDAS NA OBRA ANTES DE QUALQUER PROCEDIMENTO DE FABRICAÇÃO.
- DIREITOS AUTORAIS RESERVADOS. ESTE PROJETO NÃO PODERÁ SER REPRODUZIDO OU MODIFICADO (TOTAL OU EM PARTES) SEM A EXPRESSA AUTORIZAÇÃO DOS AUTORES.



PREFEITURA MUNICIPAL DE BAIXA GRANDE

ADROALDO DOS SANTOS RIBEIRO

PAVIMENTAÇÃO URBANA
BAIRRO PRODECOOL

GEOMÉTRICO,PAVIMENTAÇÃO E SINALIZAÇÃO VIÁRIA

DATA	MARÇO/2026	NÚMERO DE PROJETO	PROJETO REFERÊNCIA	FOLHA
ESCALA	1/1000	PAV-440/26		01/02