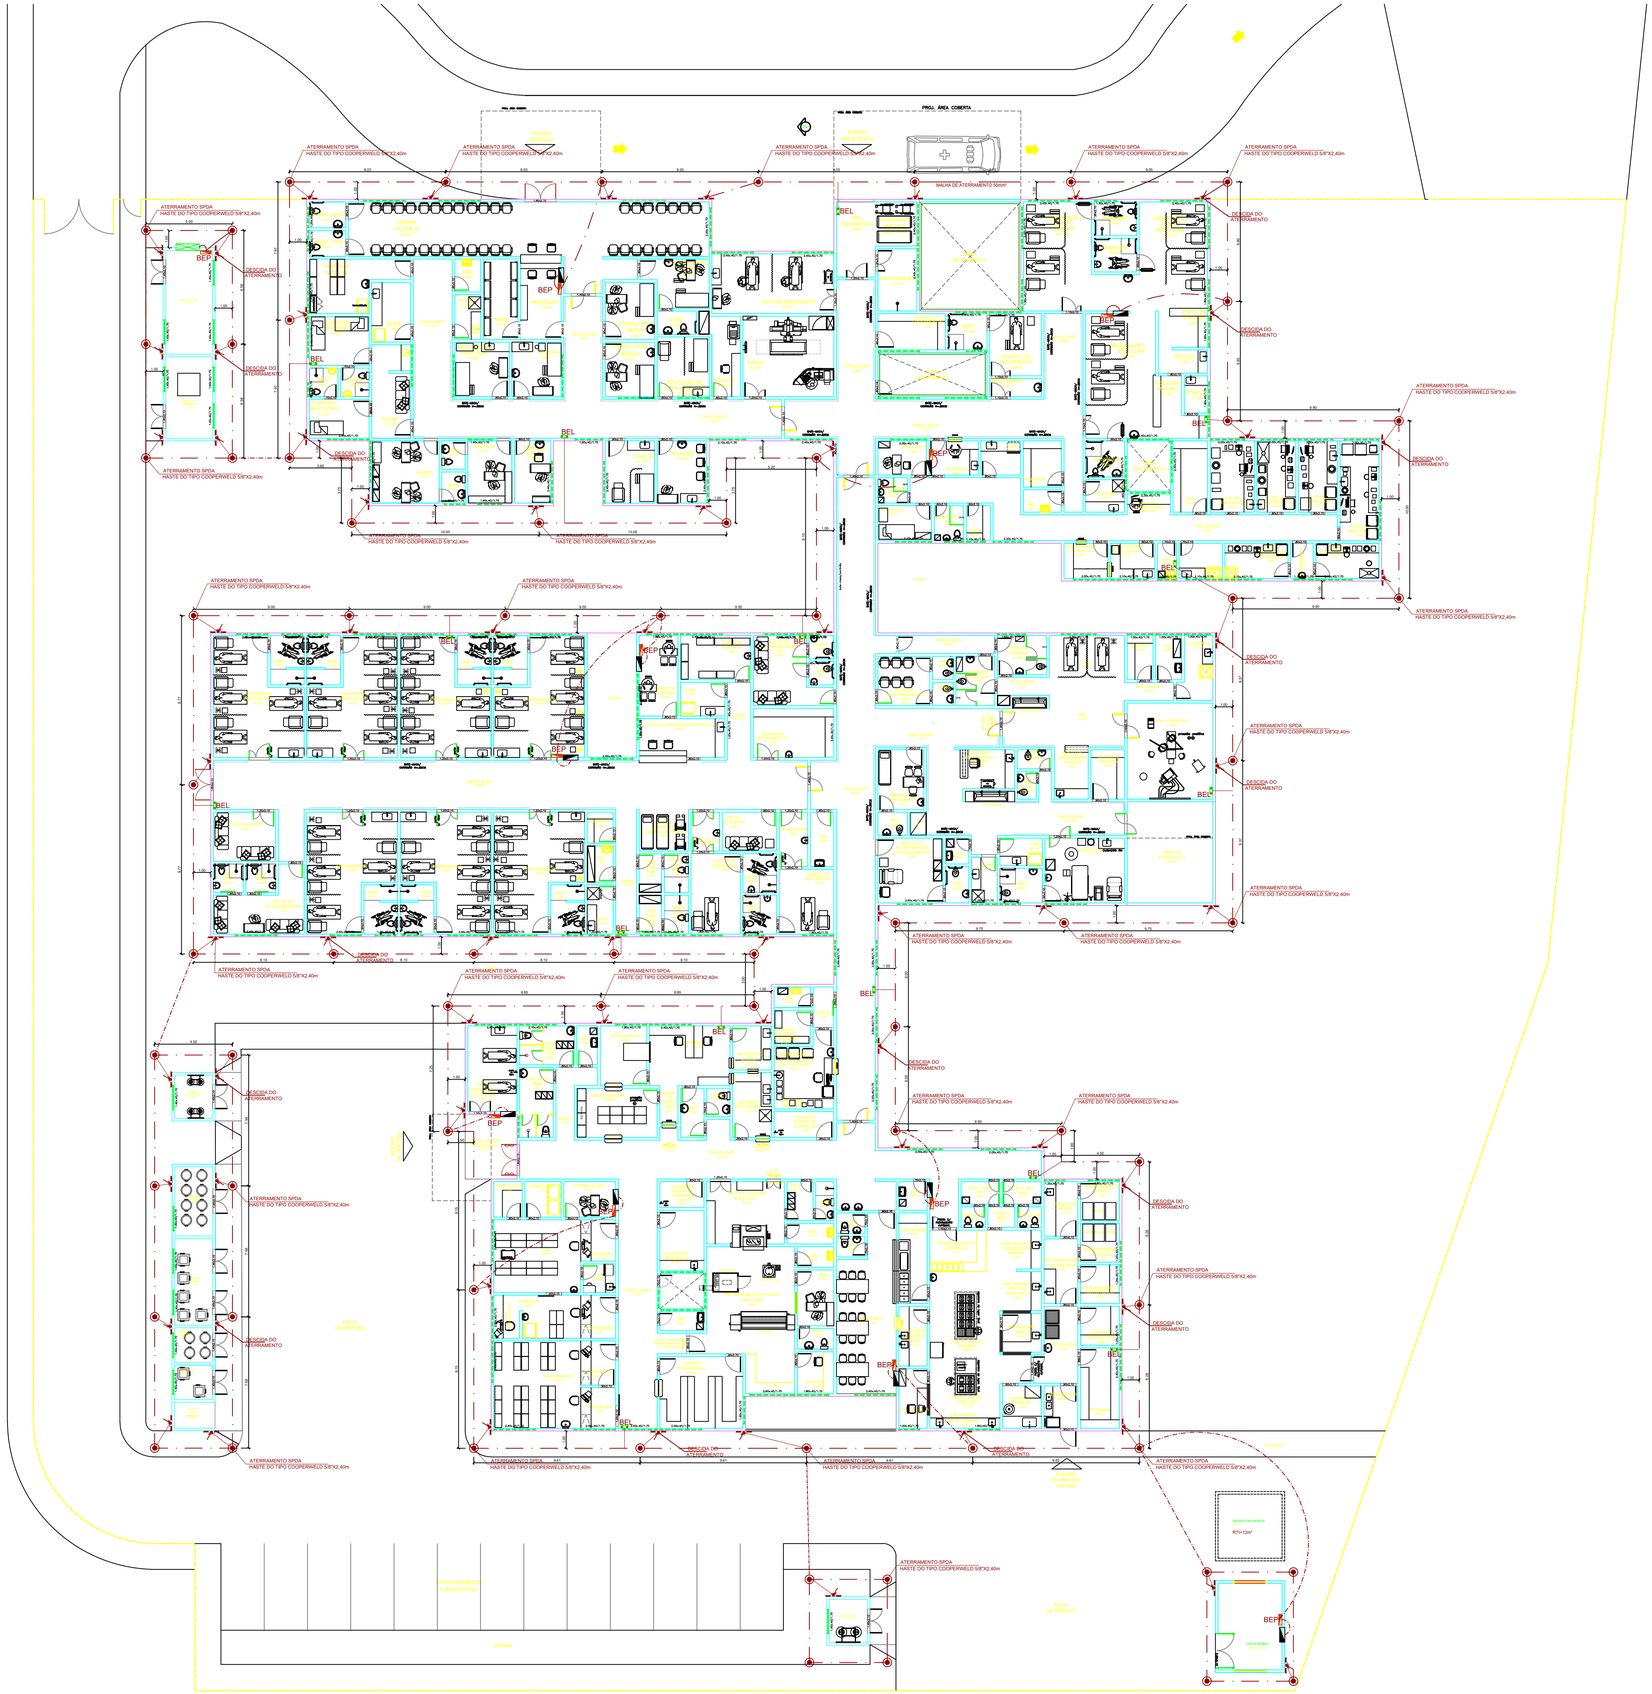

PROJ. AREA COBERTA
MALHA DE ATERRAMENTO 50mm²
ATERRAMENTO SPDA
HASTE DO TIPO COOPERWELD 5/8"X2,40m
DESCIDA DO ATERRAMENTO
BEP
BEL
ACESSO
CIRCULAÇÃO
RECEPÇÃO
SALA DE ESPERA/ESPERA
SALA DE EMERGÊNCIA
ESTERILIZAÇÃO
MATERIAL LIMPO
MATERIAL SUJO
DEPÓSITO DE MATERIAL DE LIMPEZA
DEPÓSITO DE EQUIPAMENTOS
COPA
SALA DE REPOUSO
SALA DE ESTAR
SALA DE REUNIÃO
SALA DE ESTUDO
SALA DE ATENDIMENTO
SALA DE PROCEDIMENTOS
SALA DE MEDICAÇÃO
SALA DE NEBULIZAÇÃO
SALA DE OBSERVAÇÃO
SALA DE ISOLAMENTO
SALA DE PEQUENA CIRURGIA
SALA DE GESSO
SALA DE CURATIVO
SALA DE PARTO NORMAL
SALA DE PARTO CESARIANA
SALA DE RECUPERAÇÃO
SALA DE PRÉ-PARTO
SALA DE PUERICULTURA
SALA DE ENFERMAGEM
