
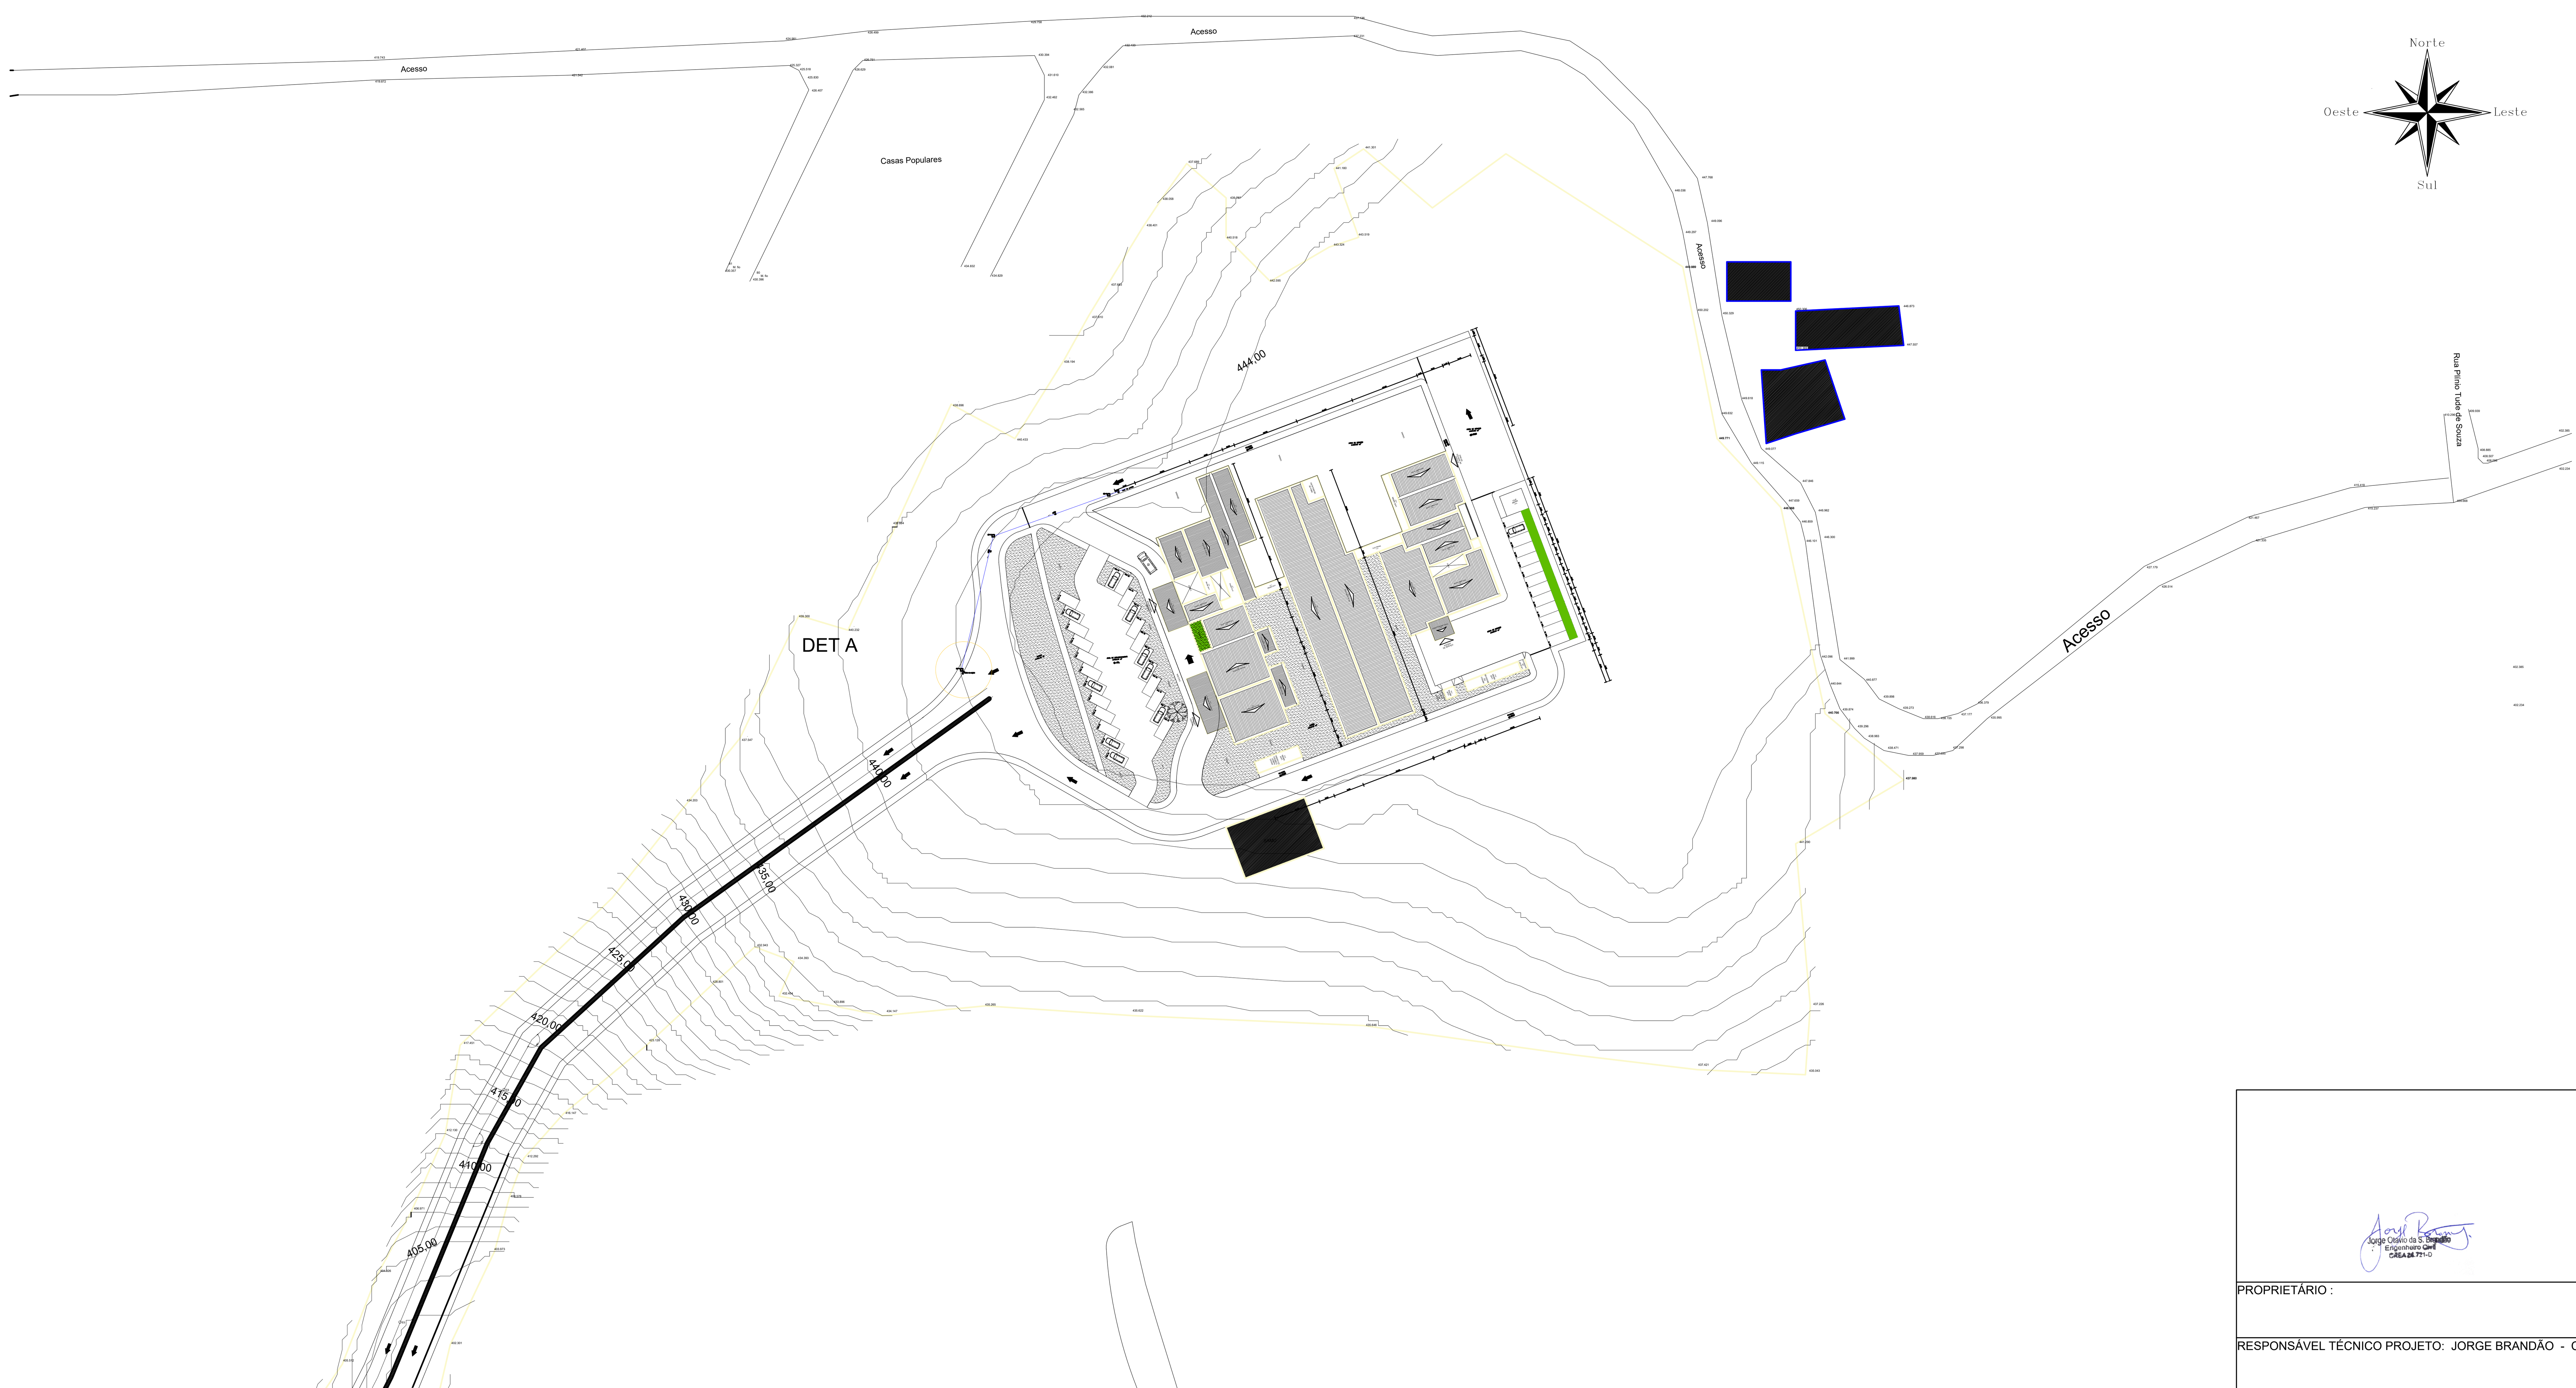


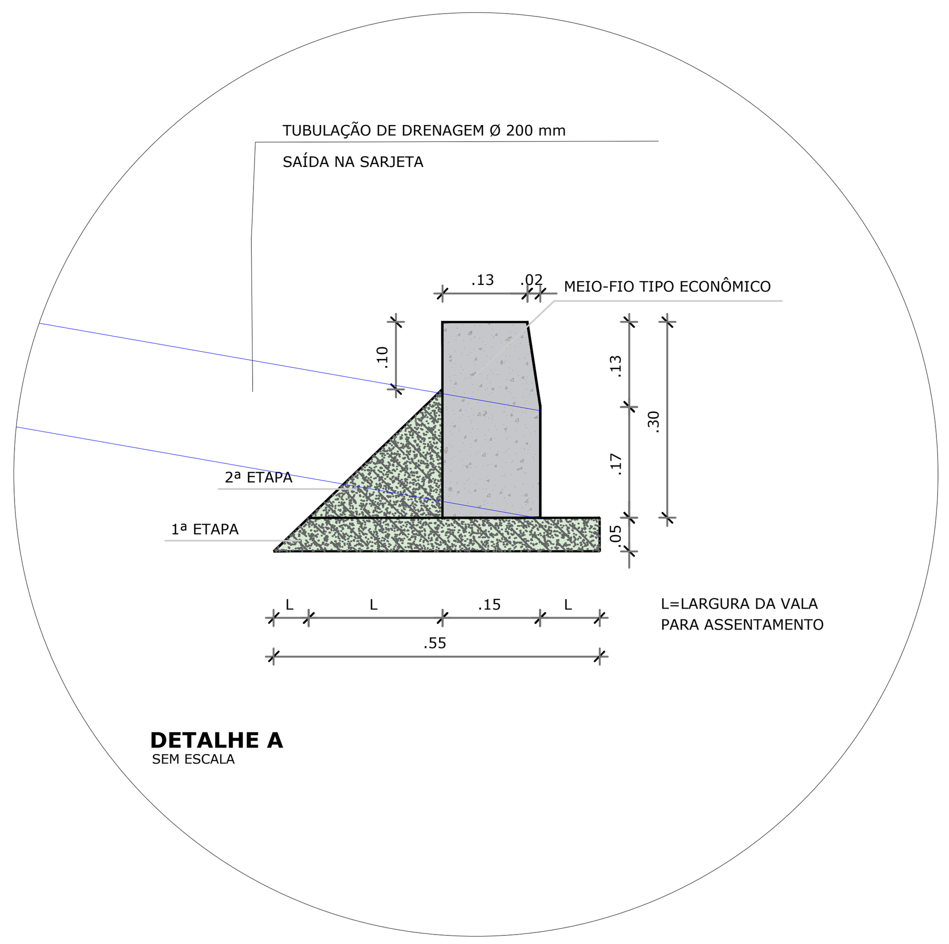

GEOMÉTRICO E DRENAGEM SUPERFICIAL

Jorge Otávio da S. Brandão
Engenheiro Civil
CREA 24.721-D

PROPRIETÁRIO :

RESPONSÁVEL TÉCNICO PROJETO: JORGE BRANDÃO - CREA: 24721-D

REVISÃO	DESCRIÇÃO	DATA	DESENHO	VERIF.	APROV.
02					
01	EMISSÃO INICIAL	MARÇO/2026	JORGE	JORGE	JORGE

OBSERVAÇÕES:

1. MEDIDAS EM METRO.
2. TODAS AS MEDIDAS E QUANTIDADES SEVERÃO SER CONFERIDAS NA OBRA ANTES DE QUALQUER PROCEDIMENTO DE FABRICAÇÃO.
3. DIREITOS AUTORAIS RESERVADOS: ESTE PROJETO NÃO PODERÁ SER REPRODUZIDO OU MODIFICADO (TOTAL OU EM PARTES) SEM A EXPRESSA AUTORIZAÇÃO DOS AUTORES.

União dos Municípios da Bahia

UNIÃO DOS MUNICIPIOS DA BAHIA
COORDENAÇÃO DE ENGENHARIA E ARQUITETURA

PREFEITURA
BAIXA GRANDE

GESTÃO
ADROALDO DOS SANTOS RIBEIRO

PROJETO
PROJETO DE ÁGUA PLUVIAL
ACESSO AO HOSPITAL MUNICIPAL

PRANCHA
PLANTA GERAL -DRENAGEM E ÁGUA PLUVIAL

DATA	NÚMERO DE PROJETO:	PROJETO REFERÊNCIA	FOLHA
MARÇO/ 2026	PAV-448/26		01/02
ESCALA 1/1000			

Formato A1 – Escala 1:1000