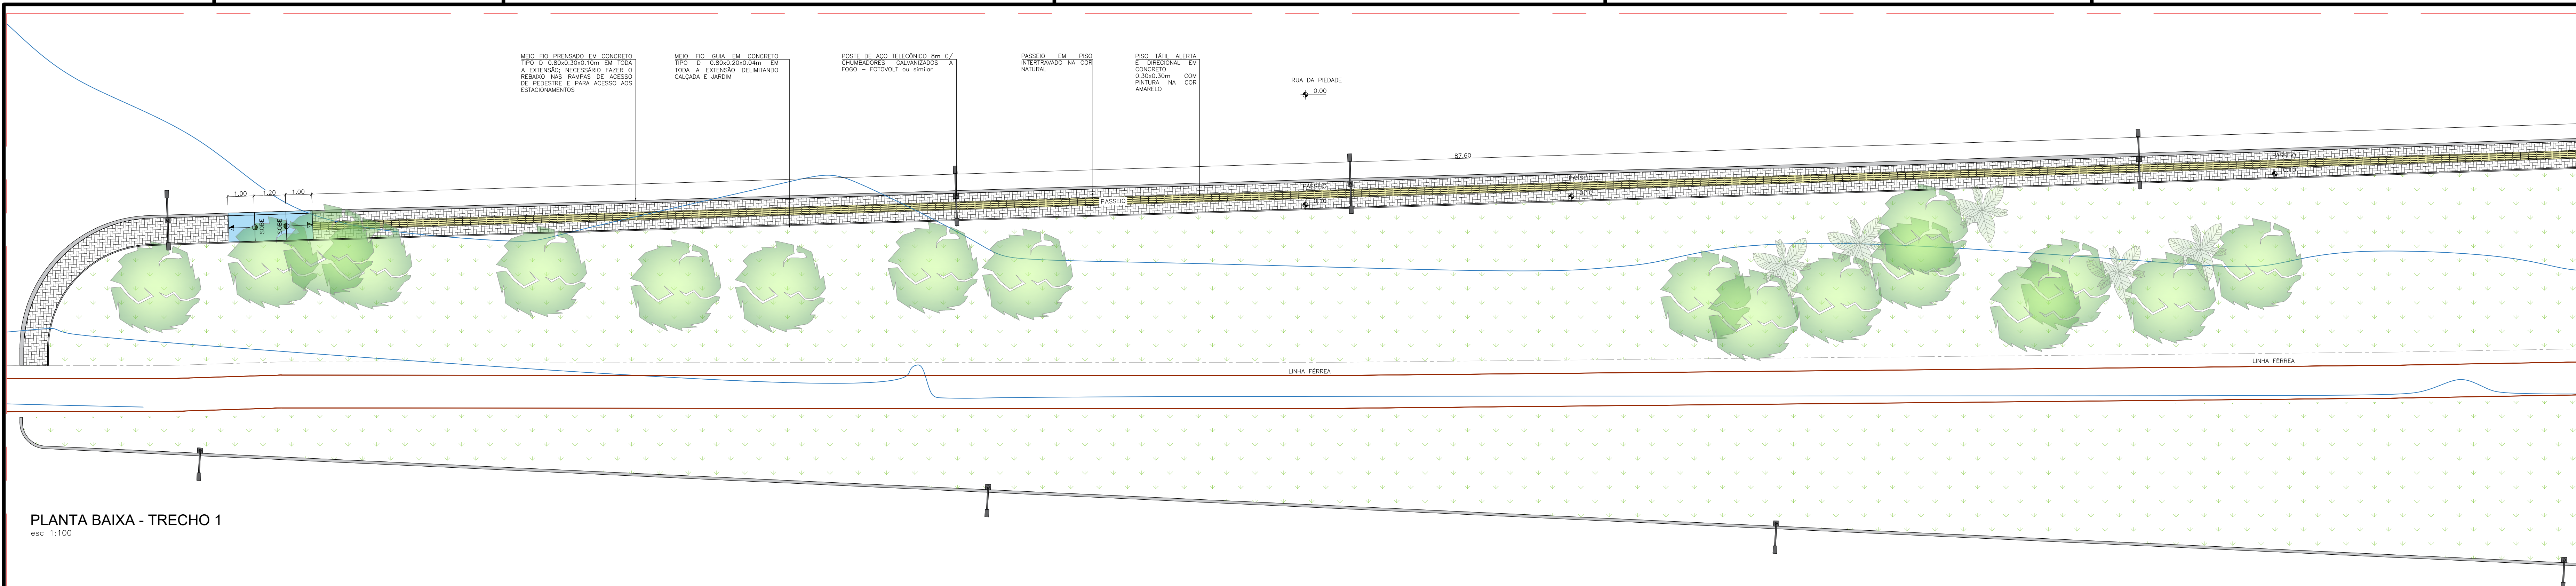


[illegible]

DETALHE 03
esc. 1:10

02	LAIS	04/11/2020	PROJETO EXECUTIVO
01	LAIS	09/10/2020	PROJETO EXECUTIVO
00	LAIS	AGO/20	EMISSÃO INICIAL
Nº	POR	DATA	DESCRIÇÃO

QUADRO DE REVISÕES

PROJETO ARQUITETÓNICO	PRANCHA	
REQUALIFICAÇÃO RUA DA PIEDADE QUIOSQUE 01		
ETAPA DE PROJETO	ESCALA:	DATA:
PROJETO EXECUTIVO	INDICADA	OUTUBRO/2017
SITO:	AUTORIA:	CREAÇÃO:
RUA DA PIEDADE, NOVA POLÍCIA - POLÍCIA-RA	LUIS GARRIDO	A - 188078-

01/07